

- |                                                 |                   |                                  |
|-------------------------------------------------|-------------------|----------------------------------|
| <input type="checkbox"/> BTV Antwerpen          | Tél. 03 216 28 90 | btvantwerpen@btvcontrol.be       |
| <input type="checkbox"/> BTV Brabant-Wallon     | Tél. 081 65 84 59 | btv.brabantwallon@btvcontrol.be  |
| <input type="checkbox"/> BTV Bruxelles          | Tél. 02 230 81 82 | btv.brussel@btvcontrol.be        |
| <input type="checkbox"/> BTV Hainaut            | Tél. 064 33 64 55 | btv.hainaut@btvcontrol.be        |
| <input checked="" type="checkbox"/> BTV Liège   | Tél. 04 253 19 72 | btv.liege@btvcontrol.be          |
| <input type="checkbox"/> BTV Limburg            | Tél. 011 42 18 34 | btv.limburg@btvcontrol.be        |
| <input type="checkbox"/> BTV Namur / Luxembourg | Tél. 083 21 35 27 | btv.namur@btvcontrol.be          |
| <input type="checkbox"/> BTV Oost-Vlaanderen    | Tél. 09 252 45 45 | btv.oostvlaanderen@btvcontrol.be |
| <input type="checkbox"/> BTV Vlaams-Brabant     | Tél. 016 63 47 45 | btv.vlaamsbrabant@btvcontrol.be  |
| <input type="checkbox"/> BTV West-Vlaanderen    | Tél. 056 70 54 05 | btv.westvlaanderen@btvcontrol.be |

## PROCES-VERBAL DE CONTROLE D'UNE INSTALLATION ELECTRIQUE BASSE TENSION

ADRESSE DE L'INSTALLATION: 41, RUE JACQUES LEENIRE  
9020 Jupille sur Neuse

PROPRIETAIRE: \_\_\_\_\_  
Adresse: IDEN  
DEMANDEUR: IDEN  
Adresse: \_\_\_\_\_  
INSTALLATEUR: IDEN  
Adresse: \_\_\_\_\_  
TVA ou CI: \_\_\_\_\_

EAN: \_\_\_\_\_  
Ref.: \_\_\_\_\_ Compteur n°: \_\_\_\_\_  
Index: \_\_\_\_\_

### DESCRIPTION GENERALE, CARACTERISTIQUES, RECHERCHE ET MESURES:

Date du contrôle: 13-M-2013 Type de contrôle: examen de conformité premier contrôle visite de contrôle suivant:  
(RGIE art. 270) (RGIE art. 271) (RGIE art. 276) (RGIE art. 276bis) (A.R. 4.12.2012) (RGPT art. 262) (R.T. art. 231) (Prescriptions distributeur)

Type d'installation: Nouvelle ~~Extension~~ ~~Modification~~ ~~Temporaire~~ ~~Renforcement~~ ~~Vente d'habitation~~ Type locaux: HABITATION

Début travaux: Fondations avant après 1.10.81 Installation électrique avant après 1.10.81 1.1.85 RGIE art. 86

Raccordement: Tension EX230 V Protection raccordement MAX 63 A

Câble aliment, tableau, princ.: 4 X 10 mm<sup>2</sup> Inter.gén.: type ASOMA/63A

Type électrode de terre: boucle ~~barres~~ piquets ~~conducteur horizontal~~ Schéma: TT

Nombre de tableaux: 1; Nombre de circuits term.: 21; RA: 112 Ohm; RI tot 7.10 MOhm

Facteurs d'influences externes: /

DESCRIPTION: \_\_\_\_\_

VOIR SCHEMAS EN ANNEXE

CONTROLES effectués: voir verso

INFRACTIONS CONSTATÉES ET/OU NOTES:

NEANT

NOTE: LE CONTRÔLE NE PORTE QUE SUR LES PARTIES  
VISIBLES ET ACCESSIBLES

PROCES-VERBAL DE CONFORMITE

Vu le:

le responsable du distributeur

nom:

signature:

- CONCLUSION** ☒ 1. L'installation est **conforme**. Les bornes d'entrées du DPCDR général sont scellées et les schémas unifilaires et de situation ont été visés. L'installation doit être vérifiée avant le 13-M-2013 (art. 271 RGIE) ainsi qu'avant mise en service après modification ou extension importante exécutée avant cette date.
- ☒ 2. L'installation n'est **pas conforme**
- ☒ 3. L'installation peut être maintenue en service pour autant qu'il soit remédié sans retard aux infractions mentionnées et pour autant que les mesures nécessaires soient prises pour que l'installation ne présente pas de danger pour les personnes et les biens. L'installation n'est **pas conforme**. L'installation doit être vérifiée par le (même) organisme avant le: \_\_\_\_\_

DEVOIRS DU PROPRIETAIRE, GESTIONNAIRE OU LOCATAIRE: VOIR VERSO.


L'agent visiteur, CONSALVO.F/385  
(N°, nom, signature)



\* V E R S L A G - R A P P O R T \*


pour Le Directeur,


- A 6 prise TABLE de TRAVAIL CUISINE
- B SECHOIR.
- C MACHINE A LAVER.
- D 8 prise CÔTE CHEMINÉ SALON - S.A.M
- E LAVE VAISSELLE + FRIGO
- F SALLE DE BAIN.
- G 8 prise CÔTE VOISIN SALON - S.A.M.
- H 2 prise CUISINE (MUR. escalier CAVE)
- I LUMIERE + 3 prise. HALL CAVE
- J LUMIERE + 2 prise jardin.
- K PRISE CAVE 2 (SALLE de jeux enfant)
- L PRISE CAVE 3 (BUREAU)
- M LUMIERE HALL + S.A.M. + SALON
- N LUMIERE CAVE 1, 2, 3.
- O LUMIERE CHAMBRE 1 + CHAMBRE 3
- P PRISE CHAMBRE 2.
- Q PRISE CHAMBRE 3.
- R LUMIERE CHAMBRE 2.
- S PRISE CHAMBRE 1
- T PRISE CONGELATEUR. CAVE
- U PRISE HOTTE + FOUR.

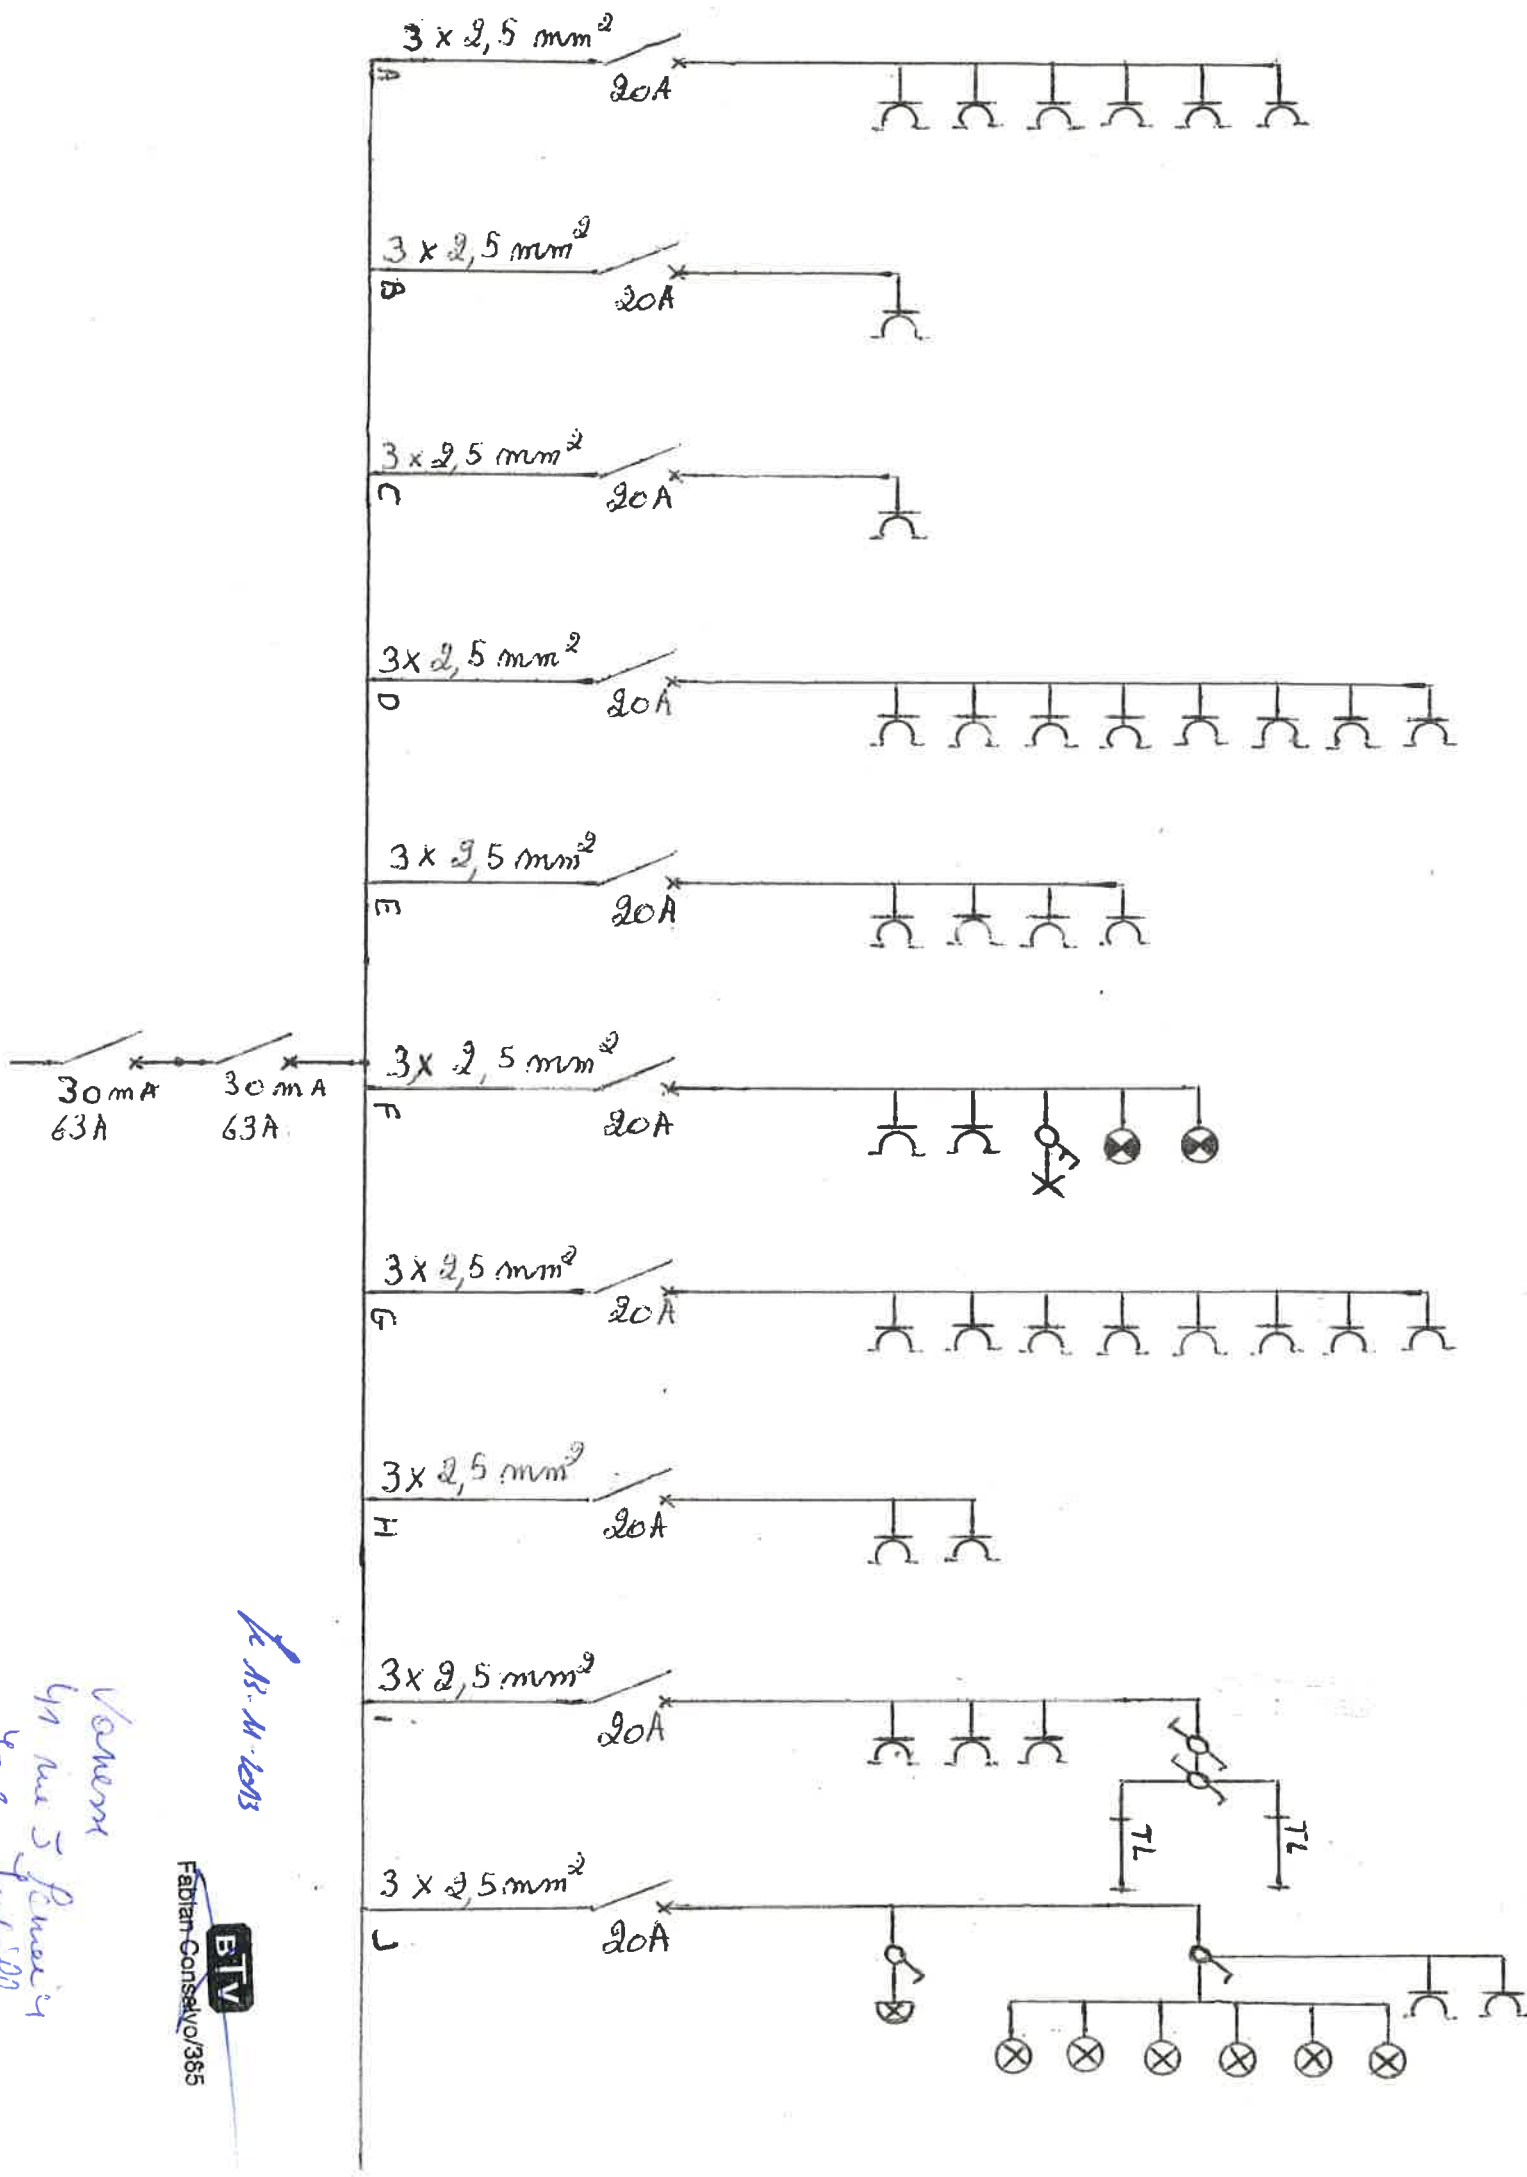

Vermerk  
41 rue 5 Avenue  
4020 Jurbalga

de B. M. 1013  
BTV  
Fabian Conzelmo/365

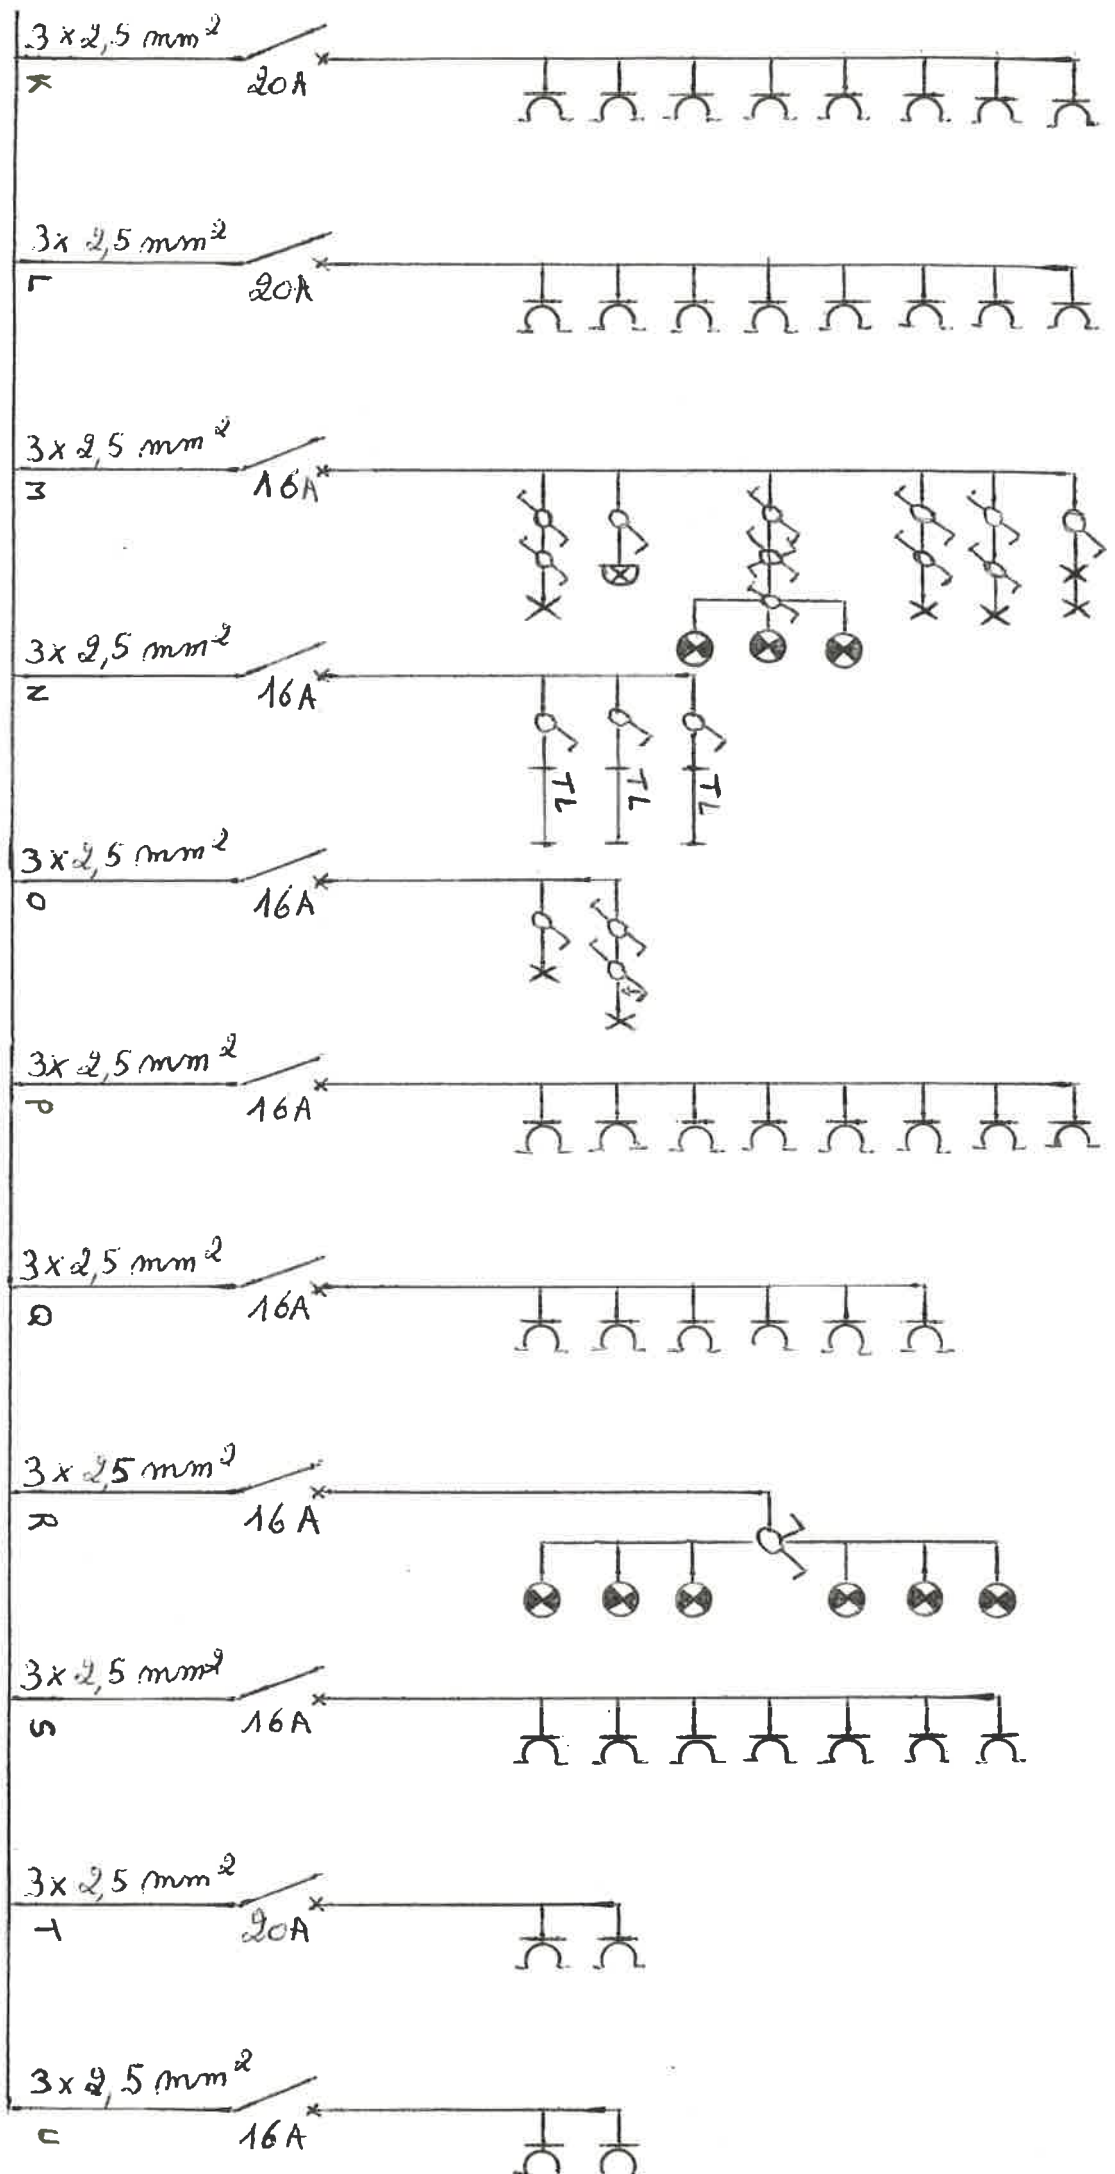

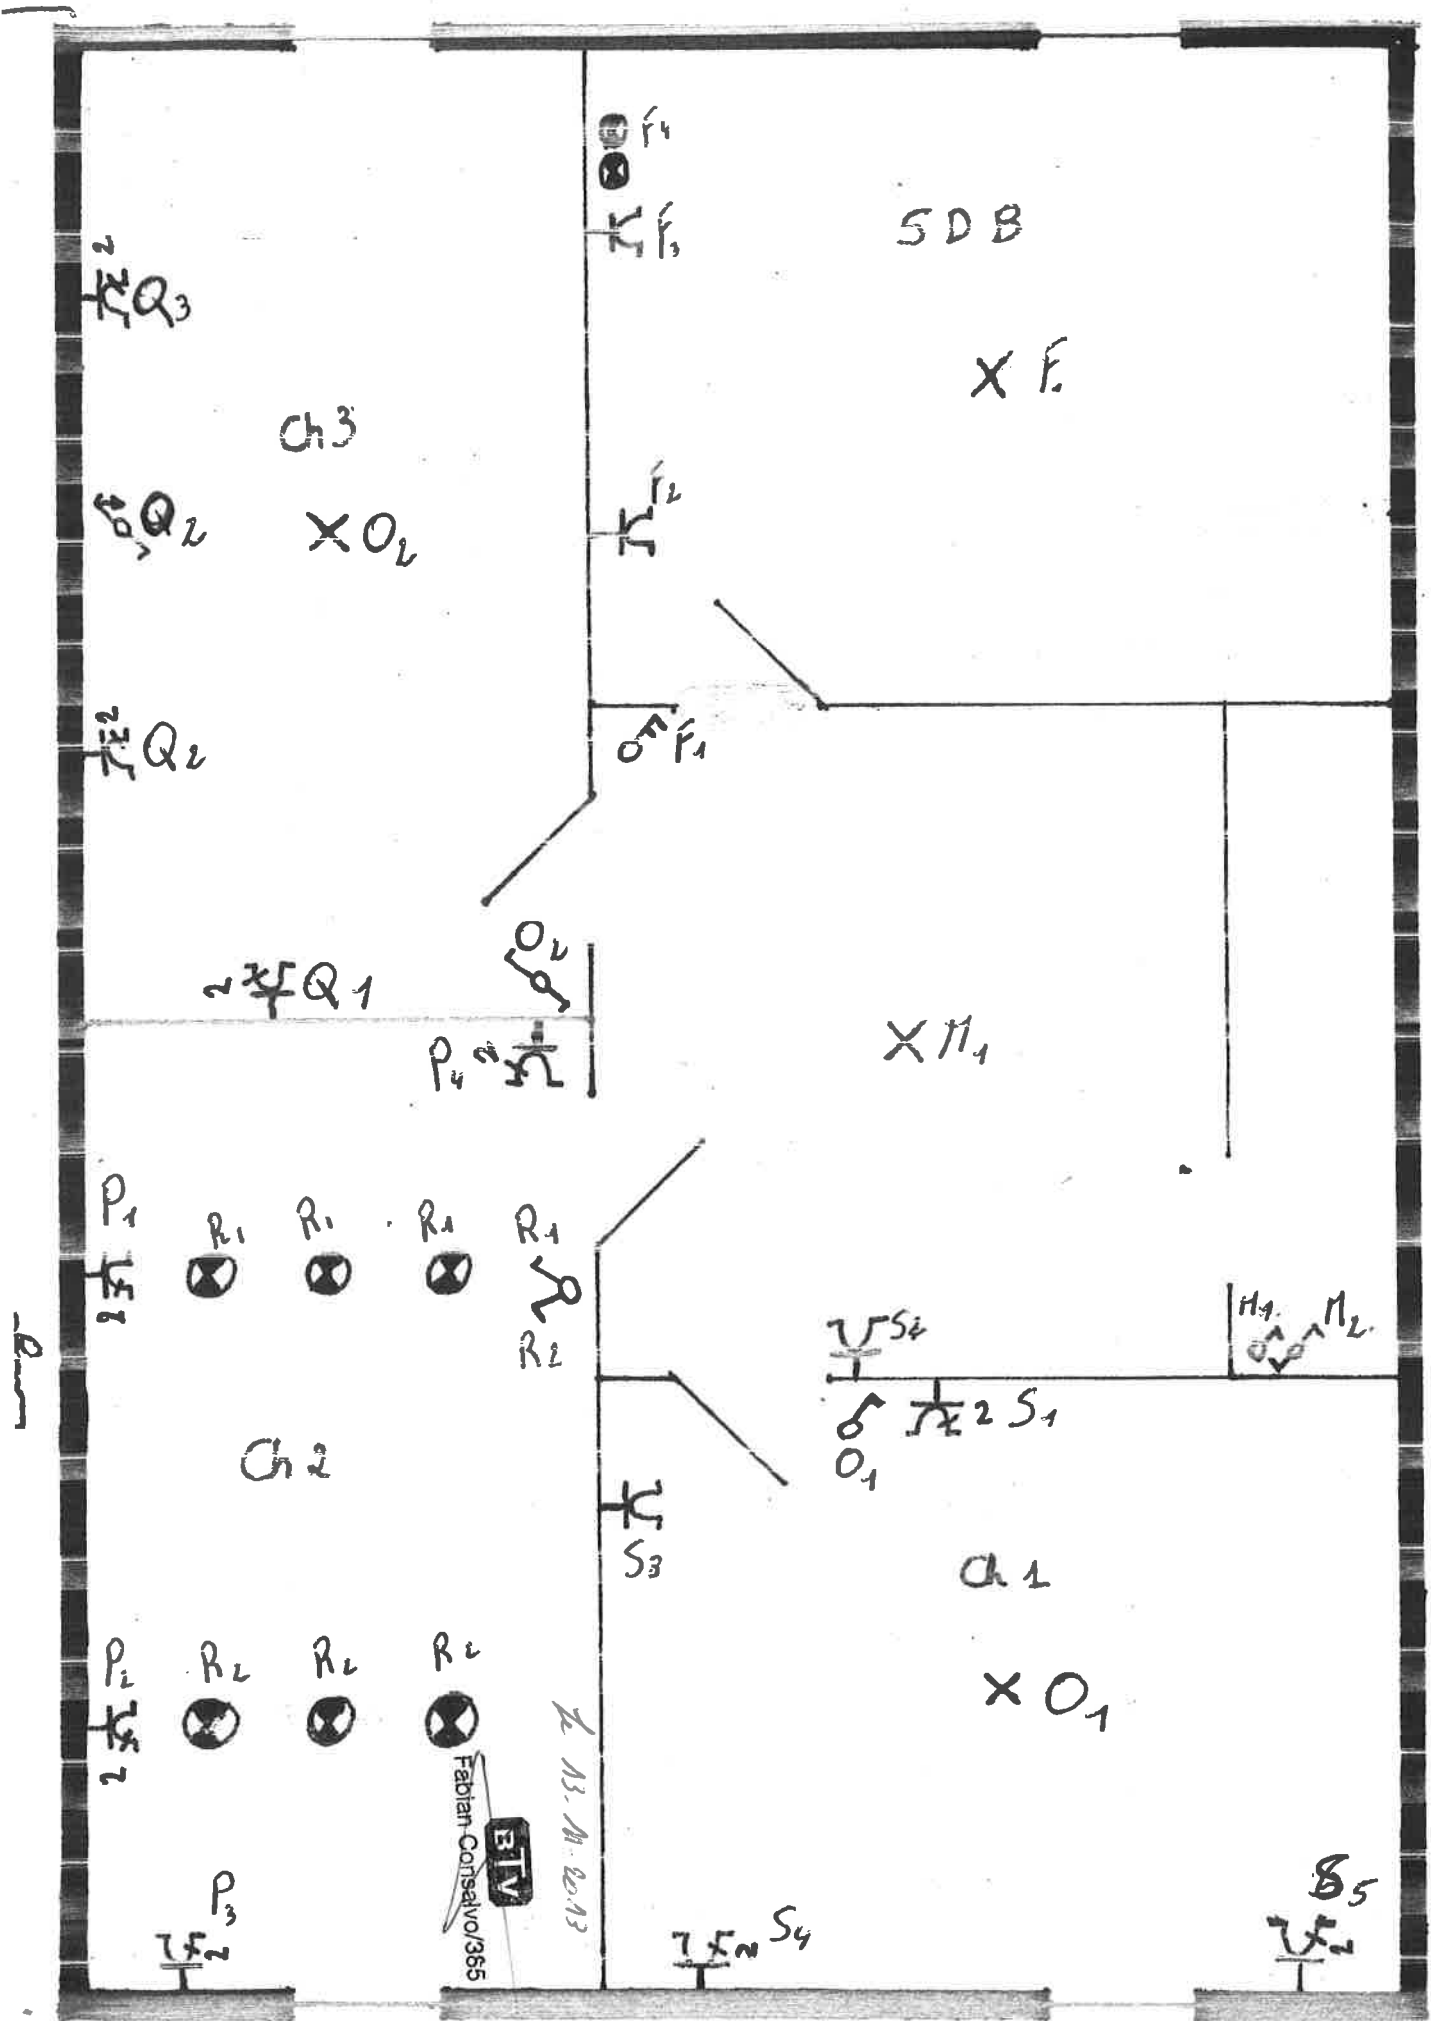


2m

h. A3. M. 20.13

ETV  
Fabian Corralvo/365

R.D.C.

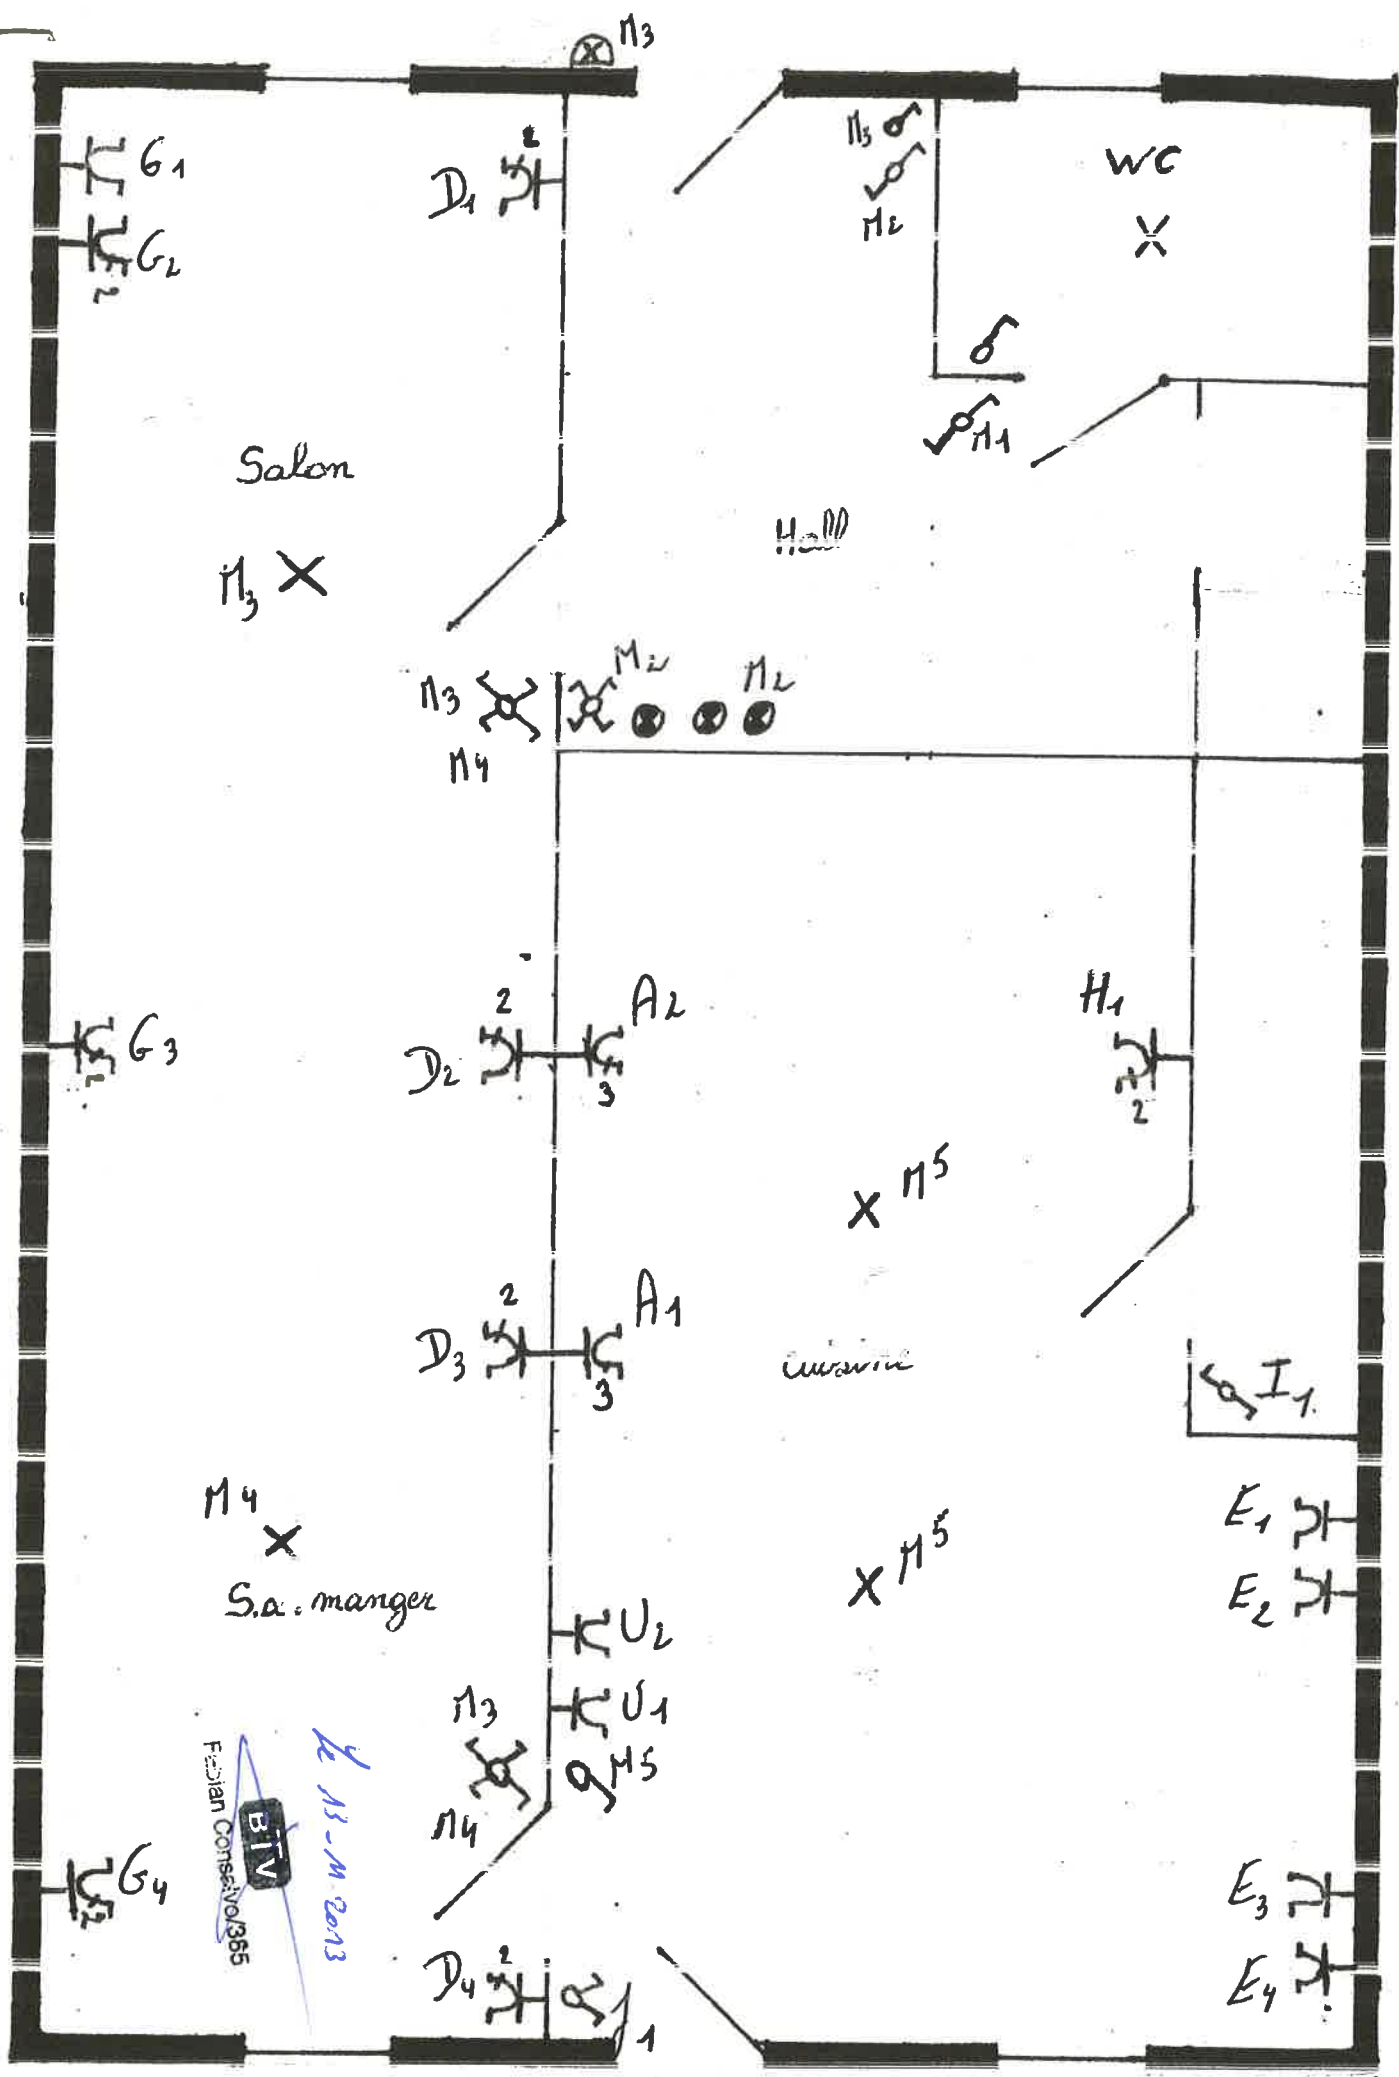

Fujian Connect/365

BIV

Le 13-M-2013

CAVE

