

**CONSTRUCTION D'UN
IMMEUBLE A APPARTEMENTS, REZ COMMERCIAUX, GARAGES**

RENDEURS : LES ENTREPRISES MOURY S.A.
Rue du Moulin, N° 320/1
4020 BRESSOUX-LIEGE

SITUATION : Rue ROUVEROY, N°8 / 12
4000 LIEGE

SEC CAD: A 1391 Z

ARCHITECTE: M.MALHERBE
9, rue Saint-Remy
4000 LIEGE


Pour Accord:

RENDEURS

L'ARCHITECTE

L'ENTREPRENEUR

PLAN N° 7 DATE le 1er septembre 94

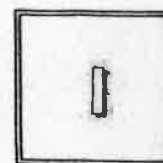

OBJET: PLAN D'EXECUTION

PLAN DU DUPLEX, DEUXIEME NIVEAU

ECHELLE: 1/50

MODIFICATIONS: 24.11.94, 23.02.95, 02.05.95, 18.05.95
électricité: 15.06.95, 04.08.95, 16.08.95, 05.09.95

LEGENDE




EXISTANT



BETON ARME




A DEMOLIR

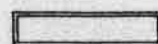

A CONSTRUIRE

TOUTES LES COTES SONT A VERIFIER PAR L'ENTREPRENEUR
LES PLANS RESTENT LA PROPRIETE DE L'ARCHITECTE

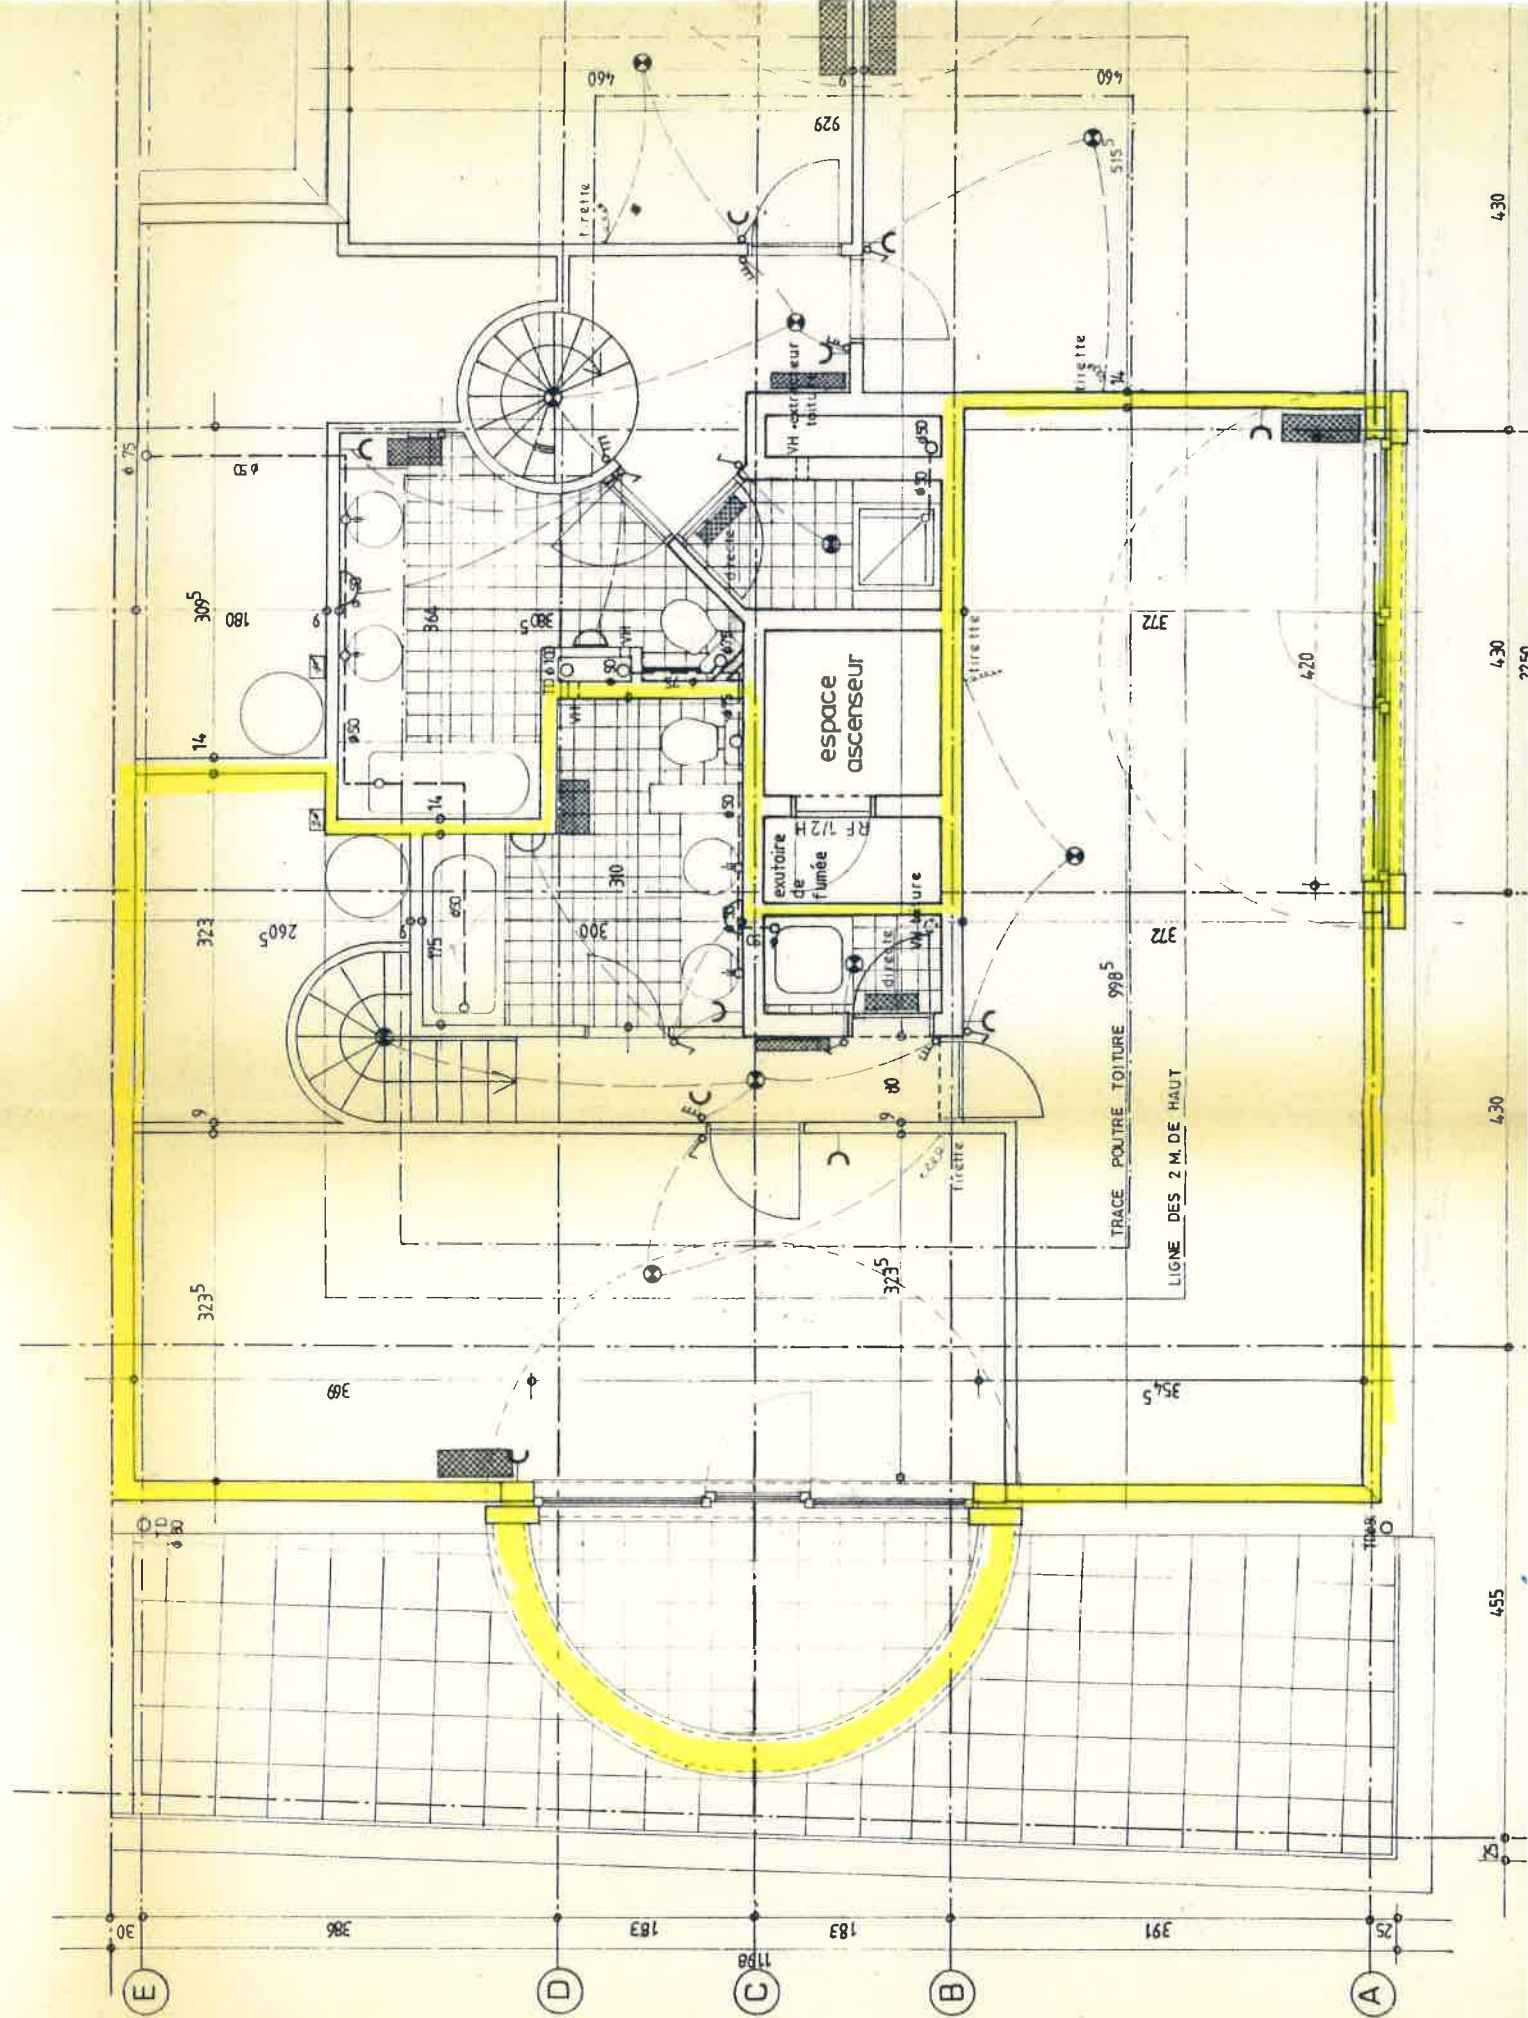

**CONSTRUCTION D'UN
IMMEUBLE A APPARTEMENTS, REZ COMMERCIAUX, GARAGES**

RENDEURS : LES ENTREPRISES "MOURY S.A."
Rue du Moulin, N° 320/1
4020 BRESSOUX-LIEGE

SITUATION : Rue ROUVEROY, N°8 / 12
4000 LIEGE

SEC CAD: A 1391 Z

ARCHITECTE: M.MALHERBE
9, rue Saint-Remy
4000 LIEGE

Pour Accord:

RENDEURS

L'ARCHITECTE

L'ENTREPRENEUR

PLAN N° 1 DATE le 1er septembre 94.



OBJET: PLAN D'EXECUTION

PLAN DU SOUS-SOL


ECHELLE: 1/50

MODIFICATIONS: réseau d'égouttage
24.11.94 ; 23.02.95 ; 03.04.95 ; 11.05.95 ; 29.05.95
électricité : 15.06.95

LEGENDE



EXISTANT

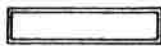

BETON ARME



A DEMOLIR



A CONSTRUIRE

**TOUTES LES COTES SONT A VERIFIER PAR L'ENTREPRENEUR
LES PLANS RESTENT LA PROPRIETE DE L'ARCHITECTE**

