


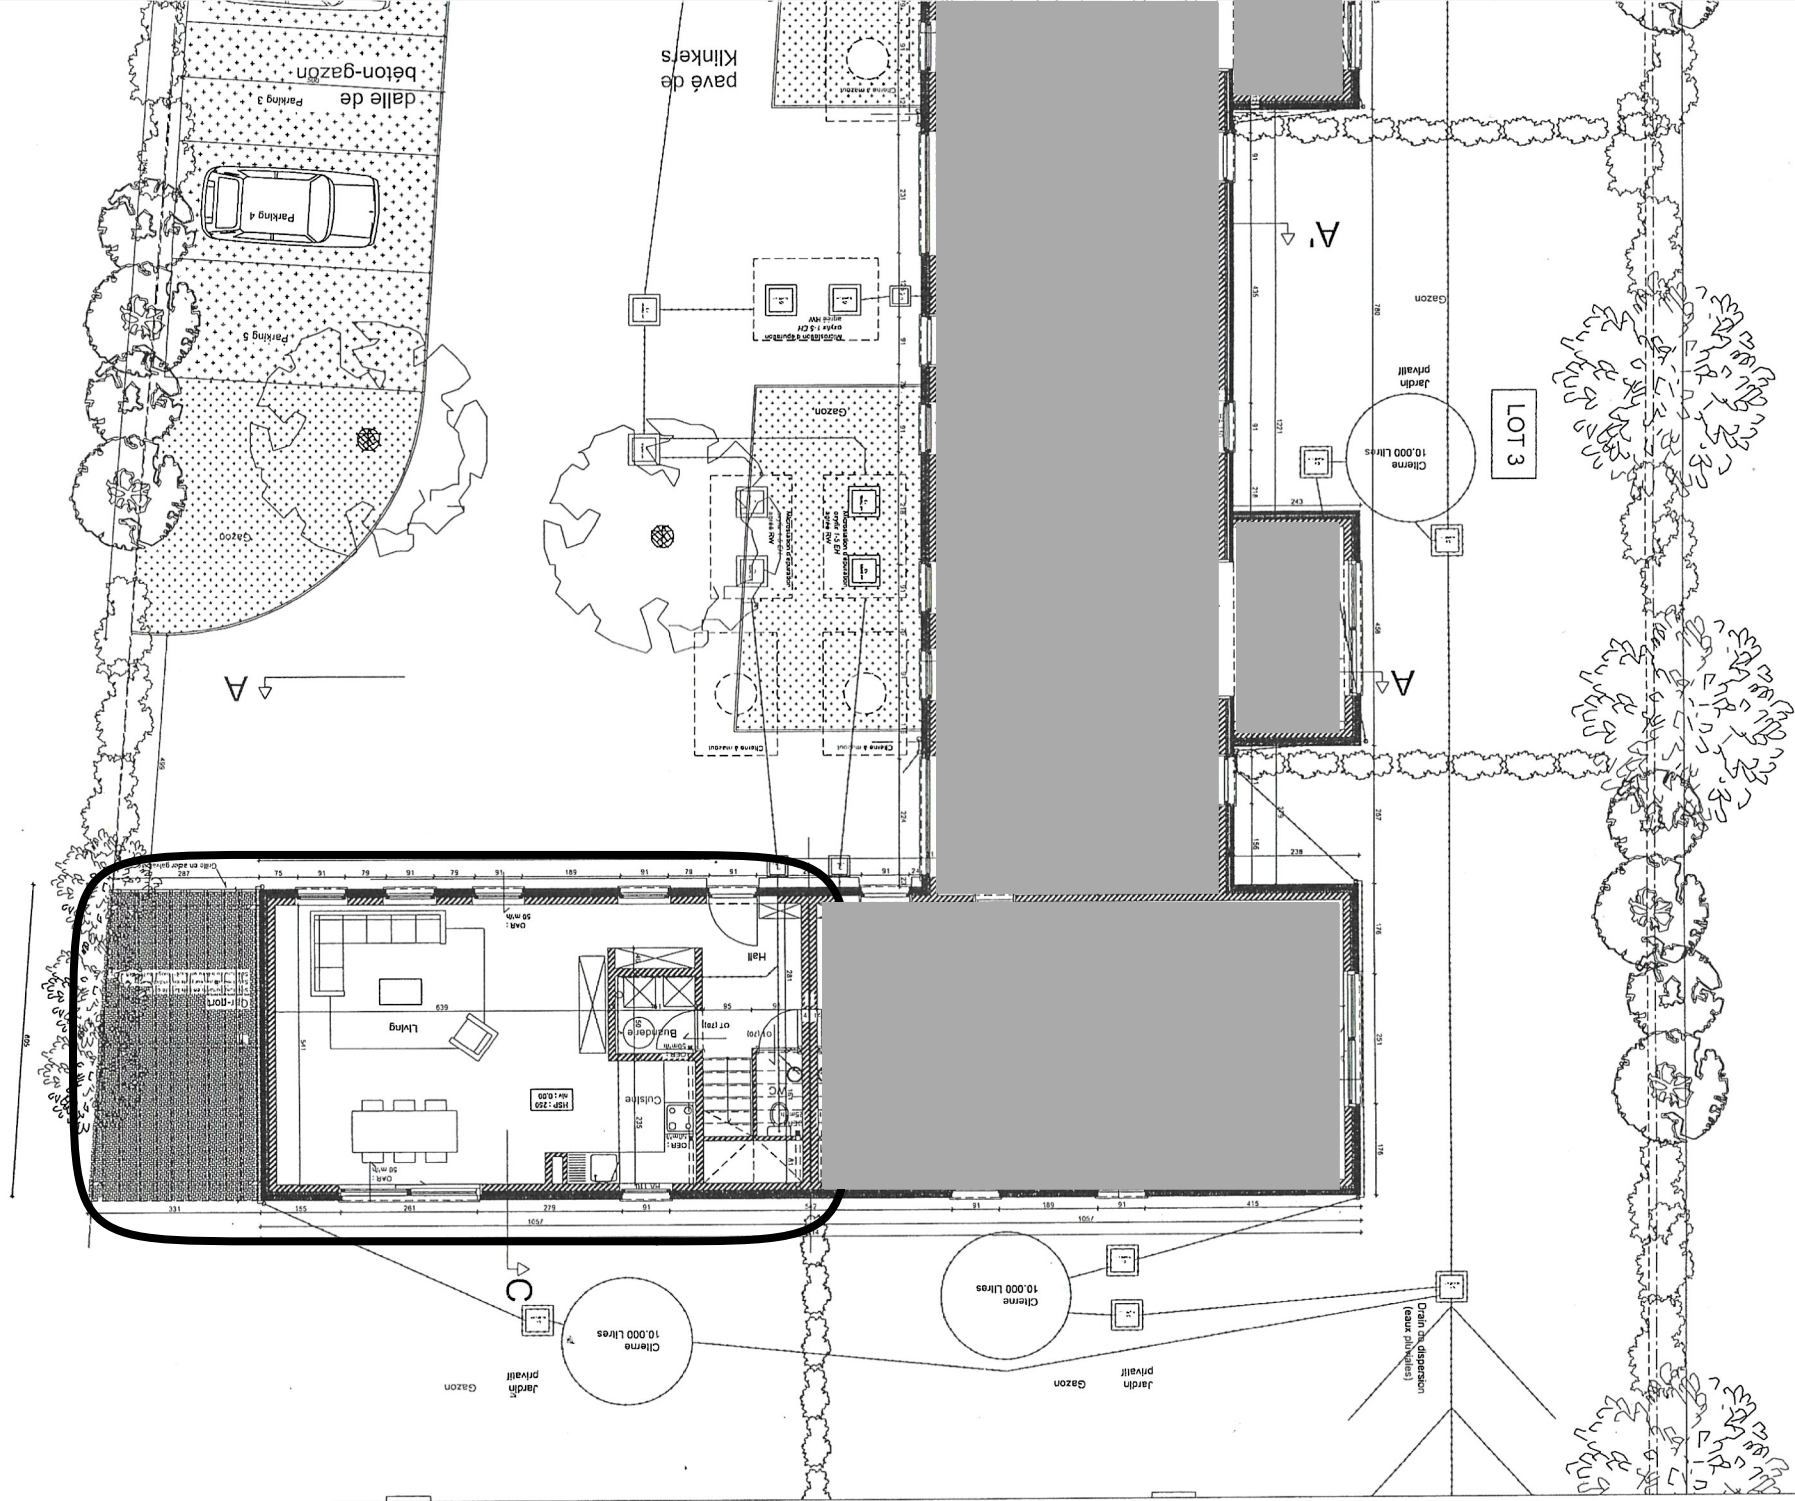

PLAN DU REZ-DE-CHAUSSEE

PLAN NIVEAU +1


A

A'

C

A

A'

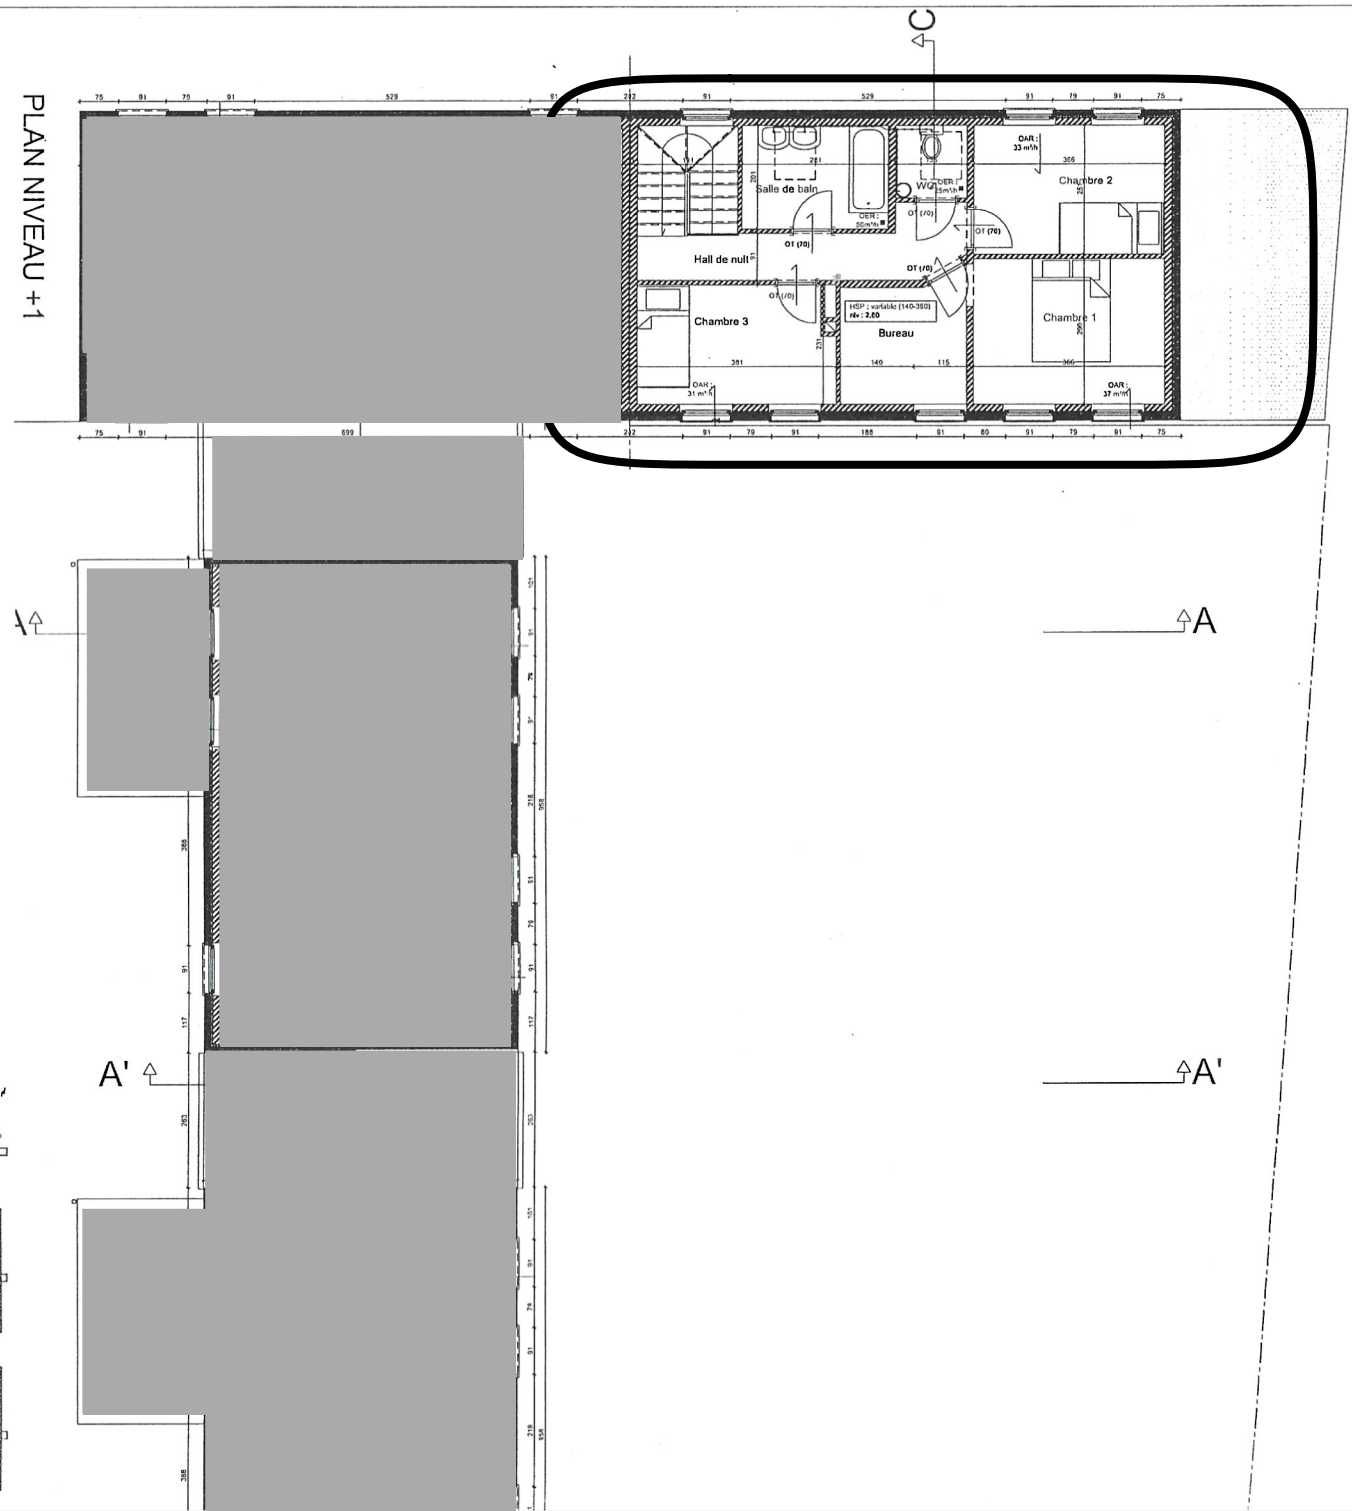

PROFI

