

PROVINCE DE LIÈGE


Commune de AWANS - 4^{ème} Div. - Ex-Villers l'Évêque

Section B. Ech. : 1/200

Dressé au Bureau d'Etudes "TOPO-PLANS",
10 rue L. de Brouckère
4610 Beyne-Heusay tél.: 041/65.32.35
par le Géomètre E.I. Soussigné
en date du 08.08.1988.
modifié le 17.03.1991

c. Thonny.

372^g
SAC - HORTEN, Paul

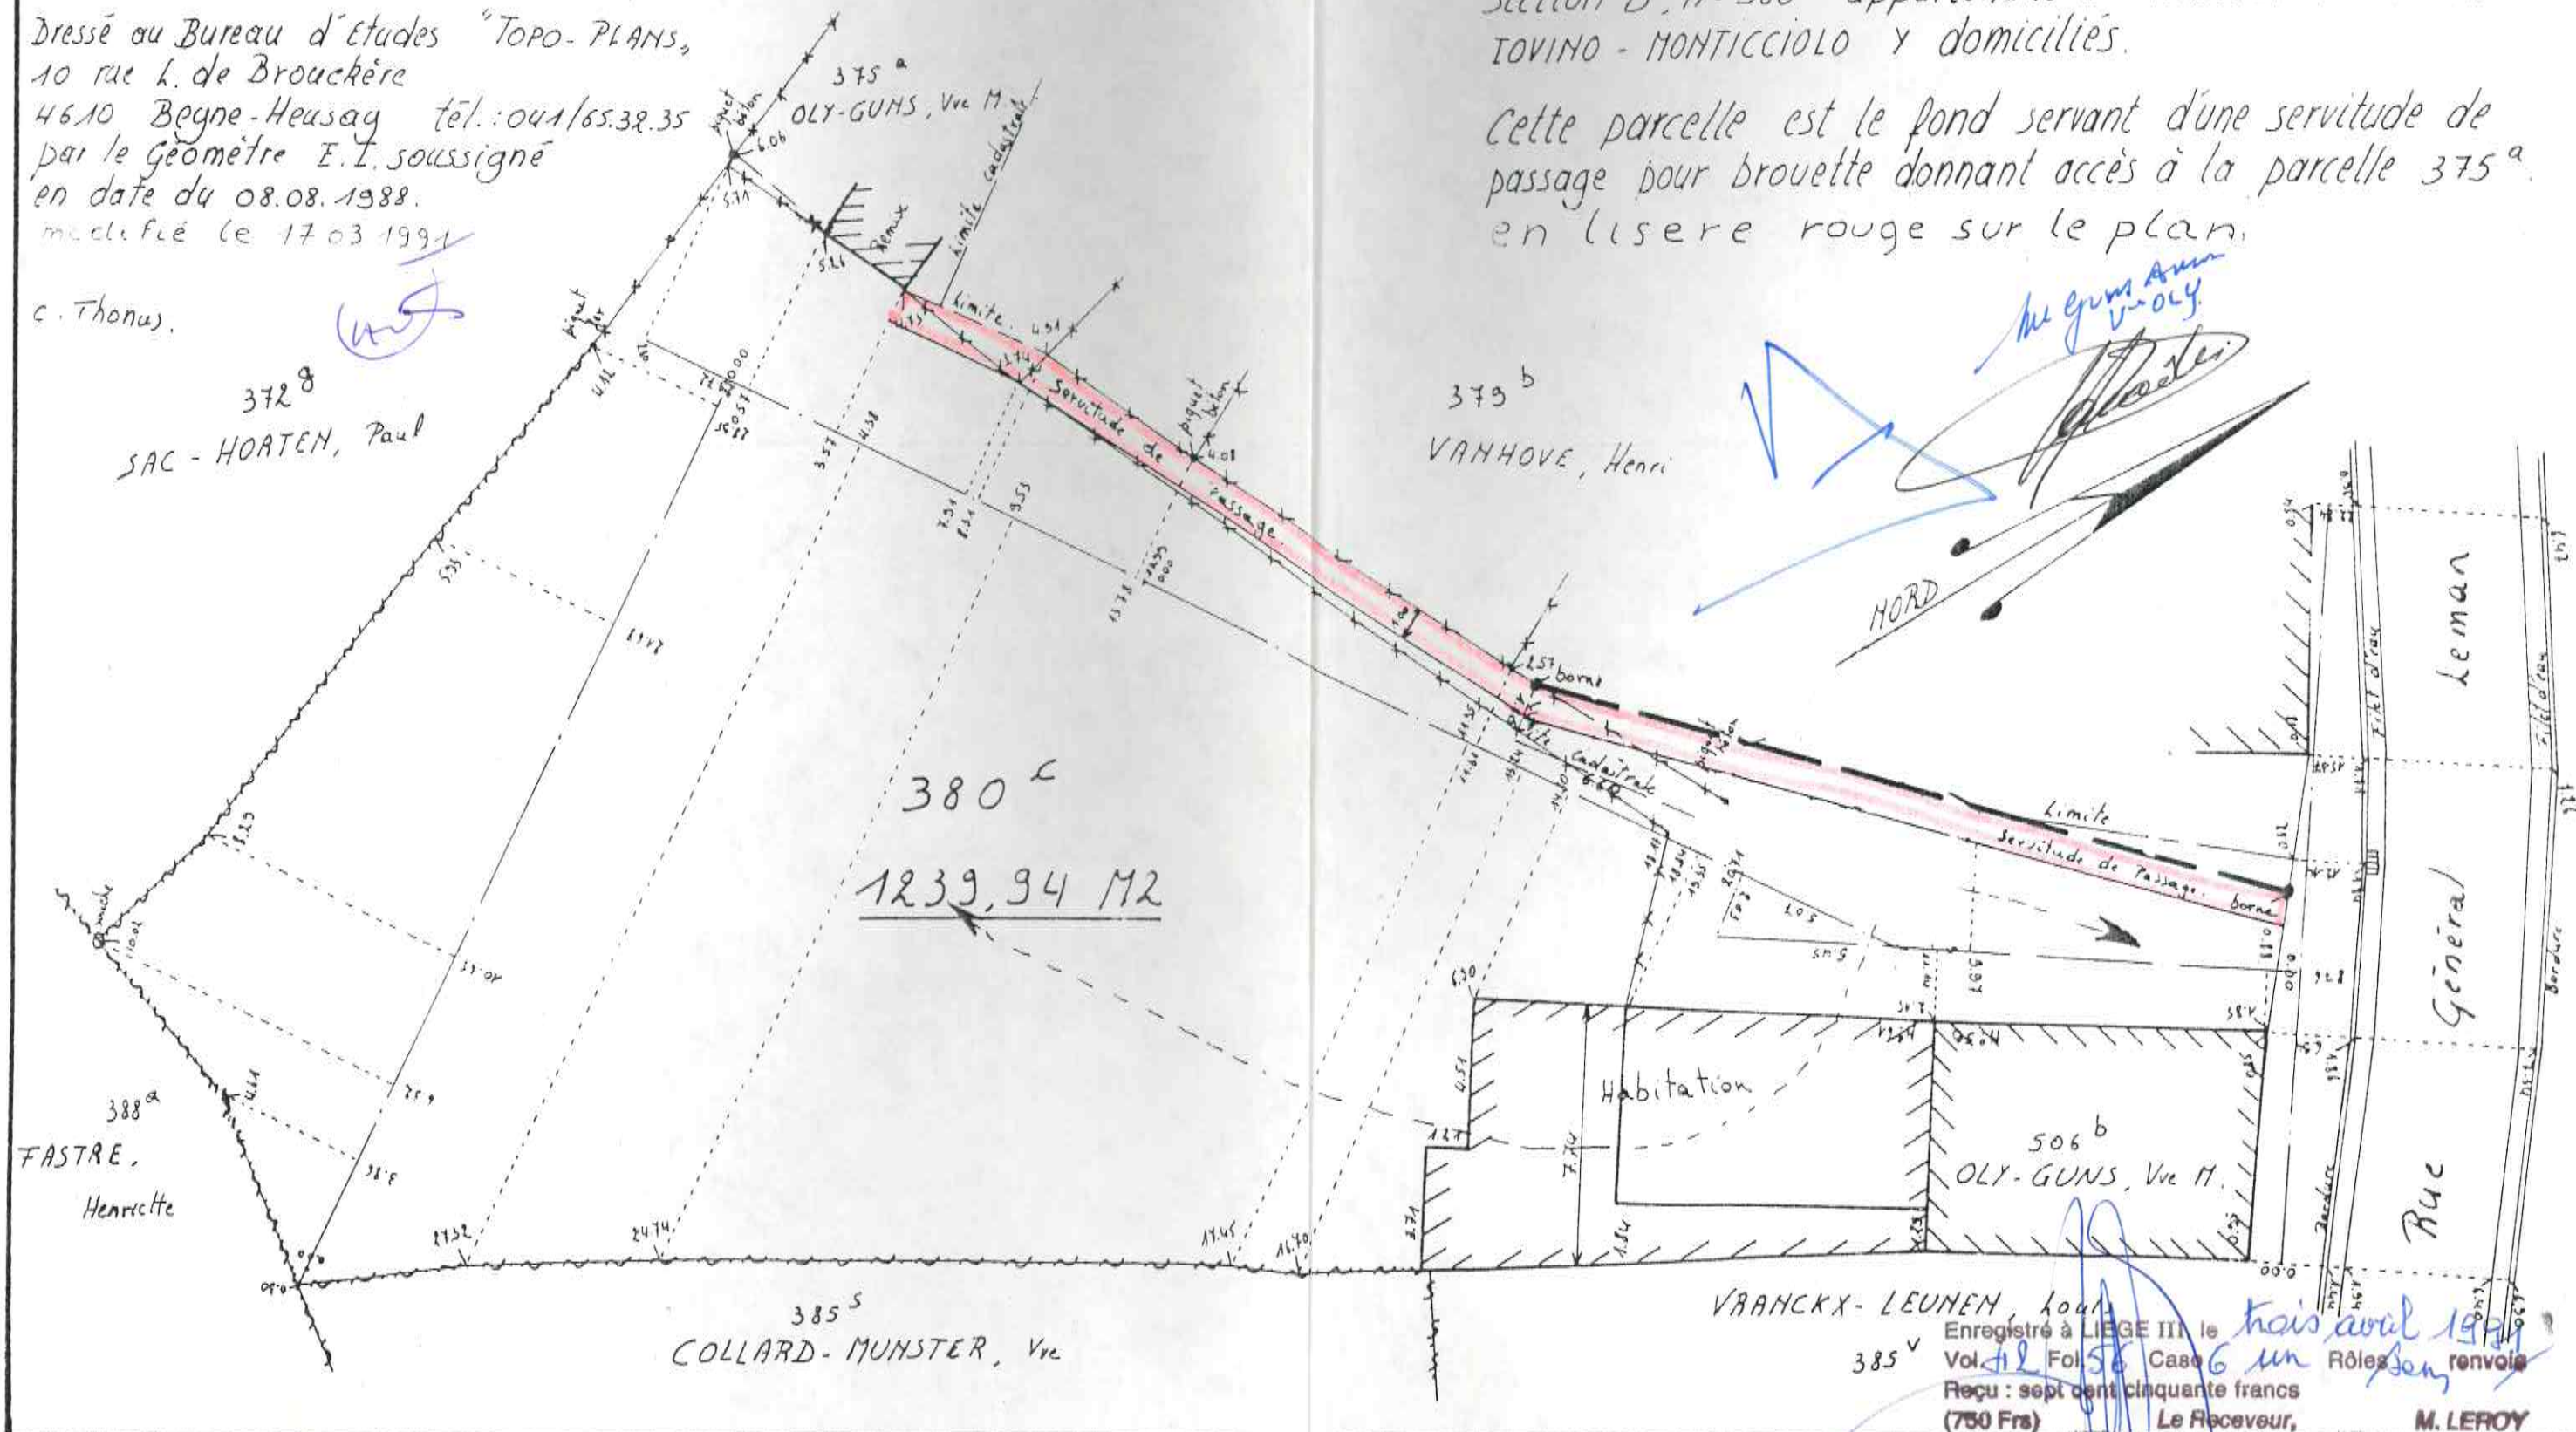

Plan de mesurage et bornage d'une parcelle de terrain sise
Commune de Awans, Rue Général Leman, cadastrée 4^{ème} Div.
Section B, n° 380^c appartenant à Monsieur et Madame
TOVINO - MONTICCILO y domiciliés.

Cette parcelle est le fond servant d'une servitude de
passage pour brouette donnant accès à la parcelle 375^a.
en lisere rouge sur le plan.

VRANCKX-LEUNEN, Louis
Enregistré à LIÈGE III le 19.04.1991
Vol 412 Fol 56 Case 6 un Rôles Ben renvoie
Reçu : sept cent cinquante francs
(750 Frs) Le Receveur, M. LEROY