



TRANSFORMATION D'UNE HABITATION

PROVINCE DE LIEGE COMMUNE DE WAREMME

POUR ACCORD

rendeur

Rendeur : M. et Mme AMEN - WILLIAME
Cité H. Coune, 33
4300 Oleye

Situation : Cité H. Coune, 33
4300 Waremmme

Cadastre :

Section **B**
n° 354 m2

Architecte : Corinne Genon
rue J. Bully, 19
4280 Hannut
Tel. : 019/516171

rchitecte

AUTORISATIONS

Feuille n° 1/1

Commune

Urbanisme

ntrepreneur

Date : Juin 2007

Echelle : 2%

Dossier : 0721

Plan pour demande de bâtir

Plans

Etat des lieux

Façades

Coupe

Implantation (1/200)

Situation (1/20000)


Les dimensions existantes sont données à titre indicatif, l'entrepreneur est tenu de les vérifier sur place.

Les fondations descendront jusqu'au bon sol ,et minimum 90 cm sous le terrain aménagé

Les châssis seront munis de grilles de ventilation.


MATERIAUX de FACADE

- Briques peintes en blanc (comme existant)
- Revêtement souple pour les toitures plates
- Seuils en pierre bleue
- Châssis en PVC de teinte *gris moyen*
- T.D. , gouttières , solins en zinc

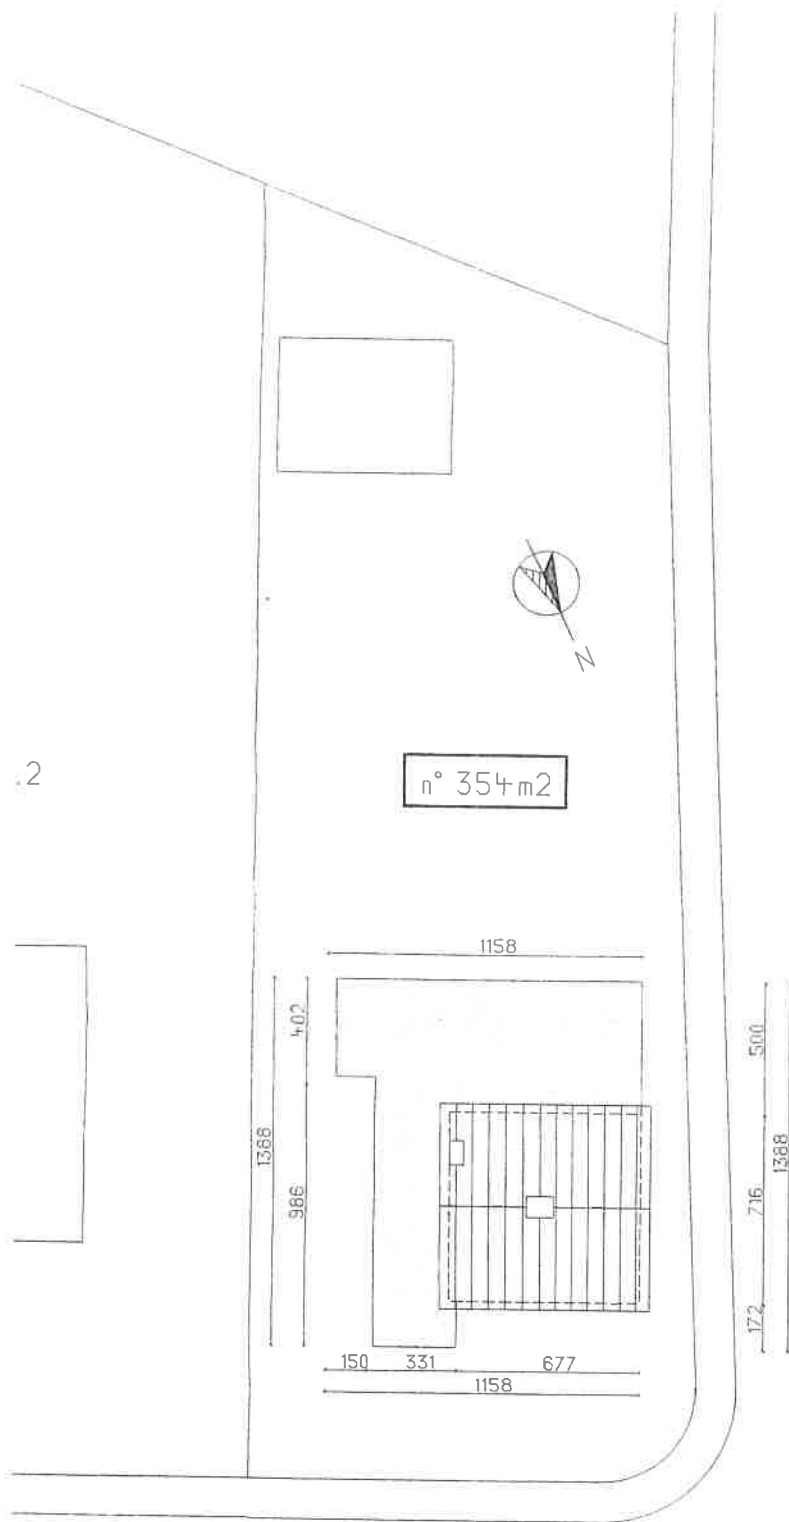


CITE H. COUNE


IMPLANTATION

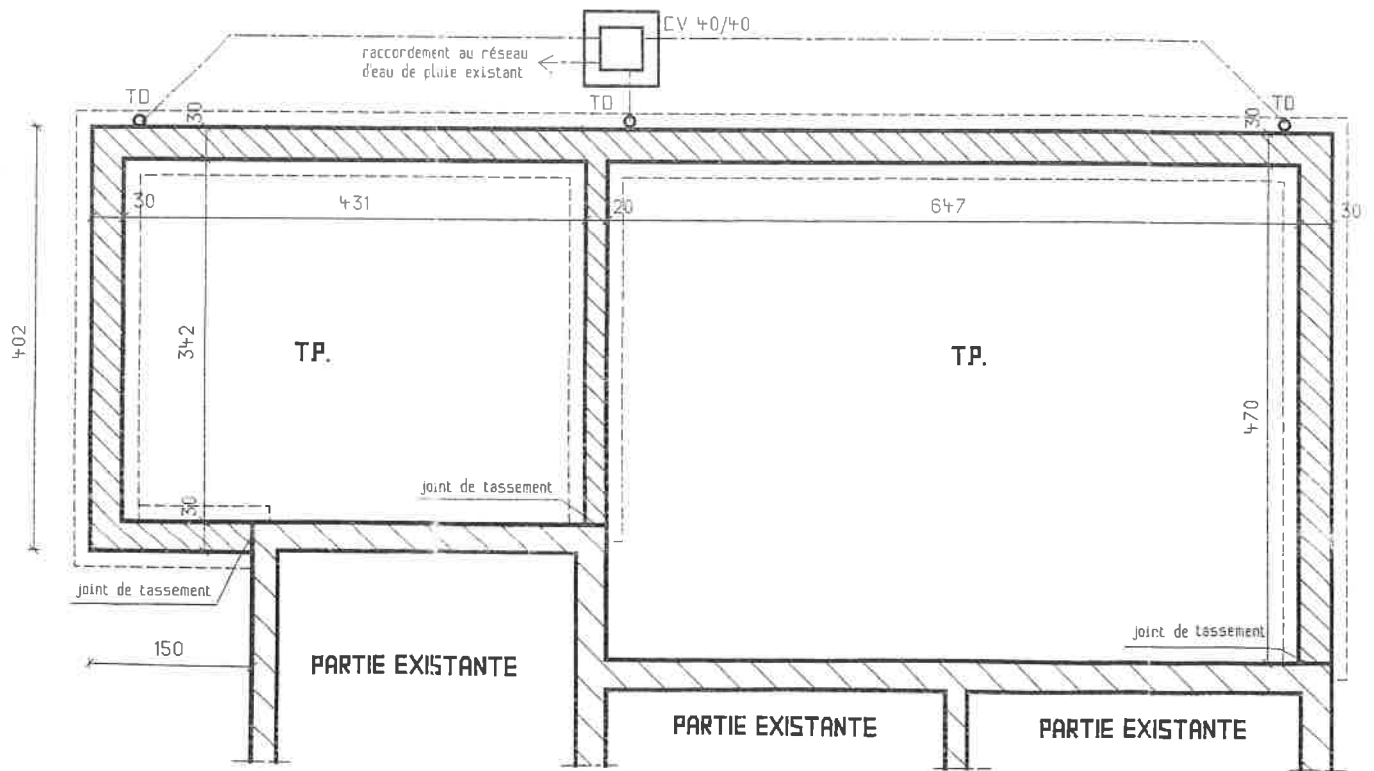

FONDATIONS


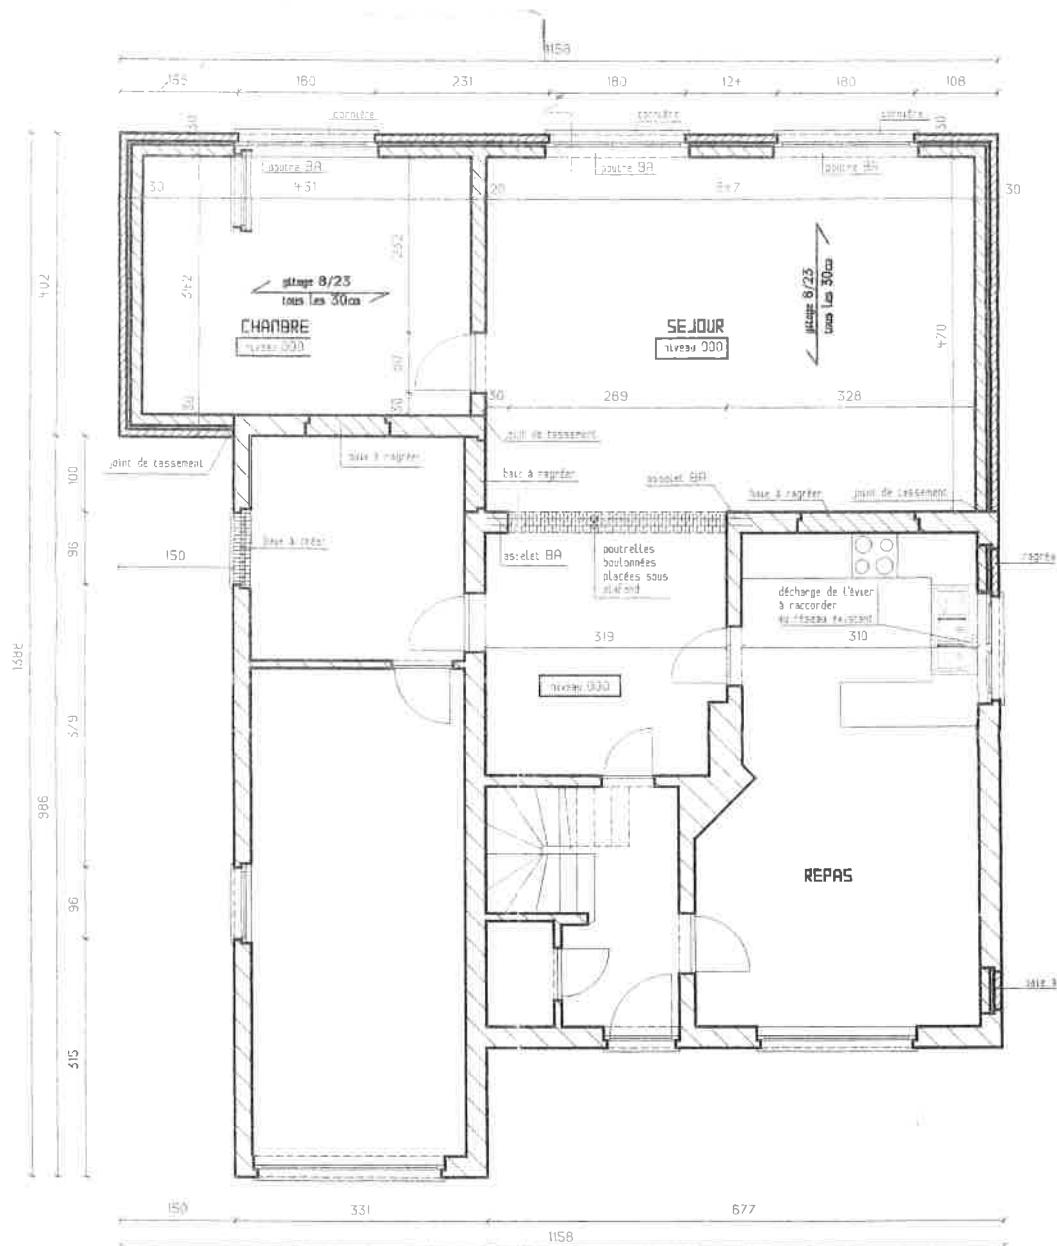


REZ-DE-CHAUSSEE

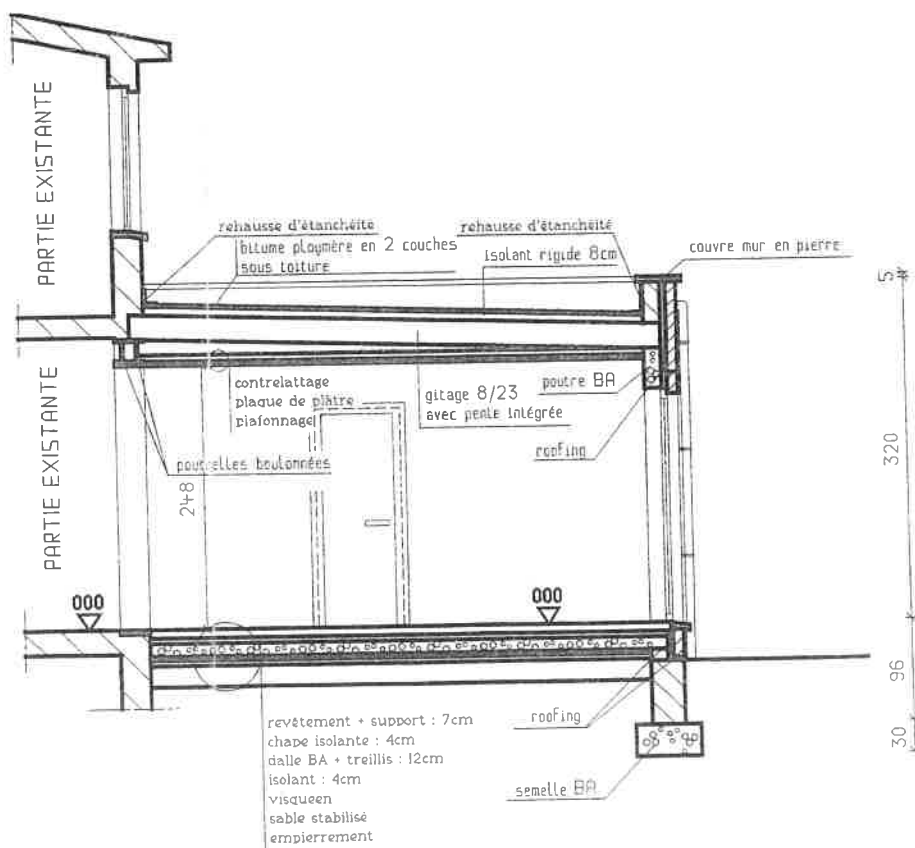


COUPE


ETAT DES LIEUX - éch. 1/100

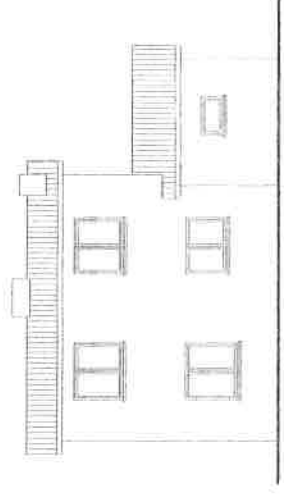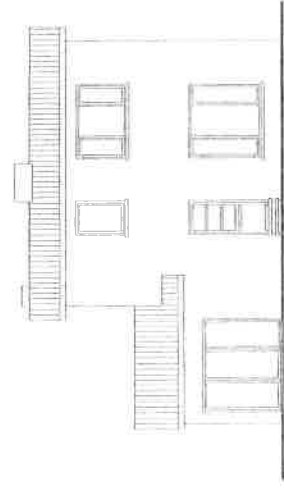


FACADE ARRIERE

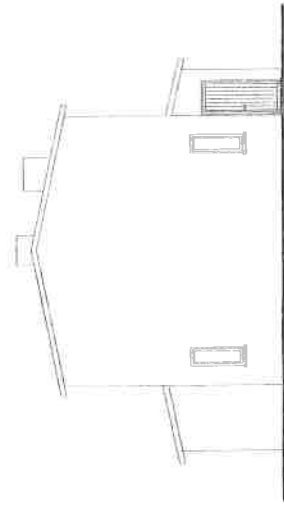


FACADE LATERALE DROITE

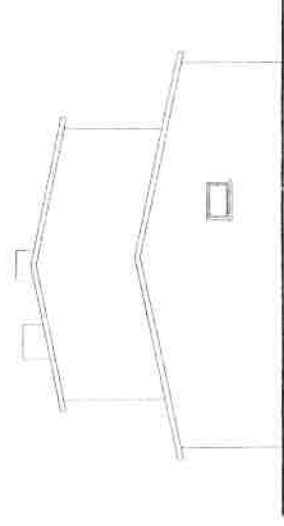


FACADE LATERALE GAUCHE

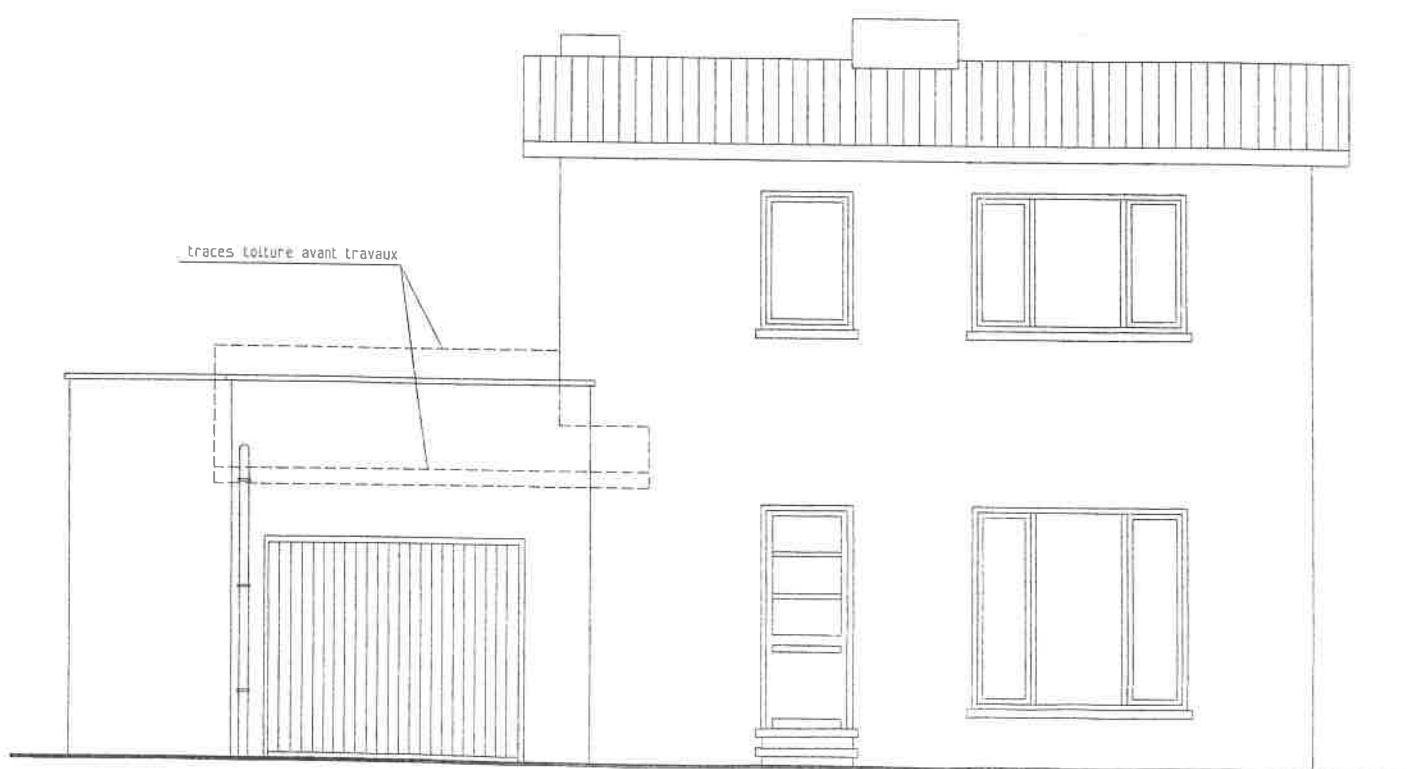


FACADE AVANT

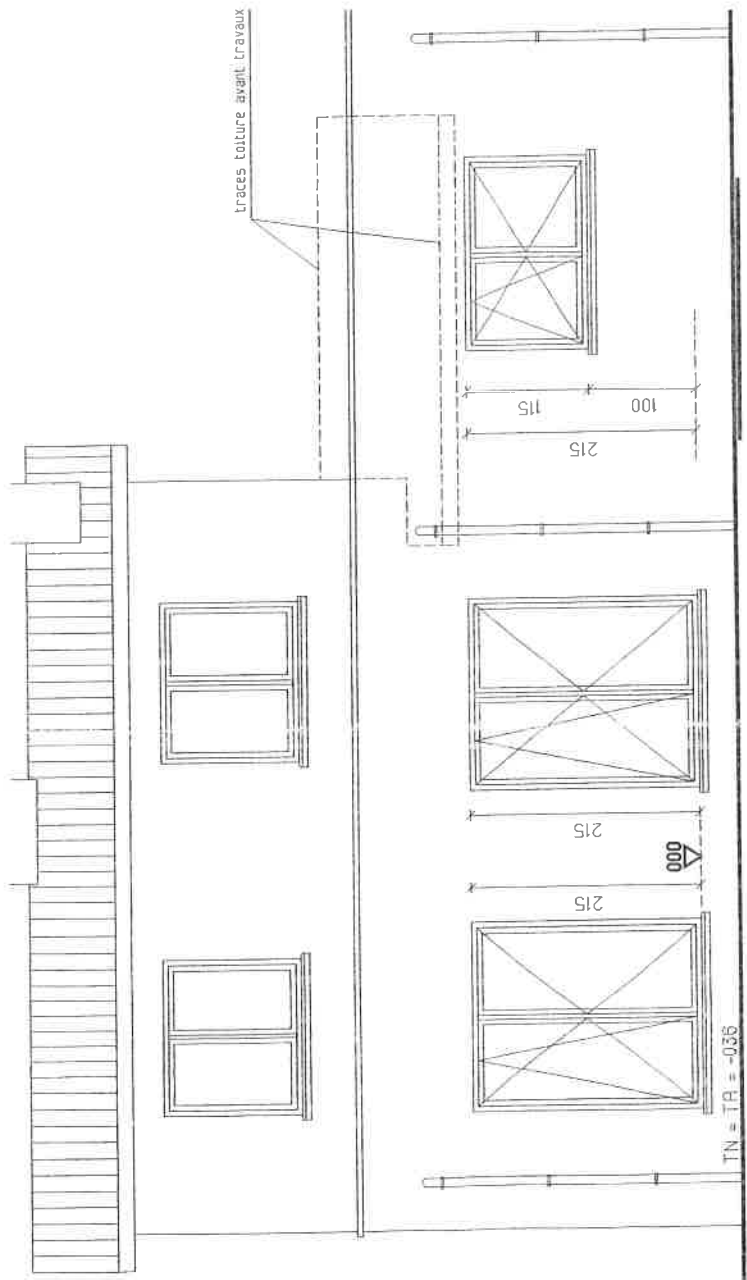

FACADE ARRIERE

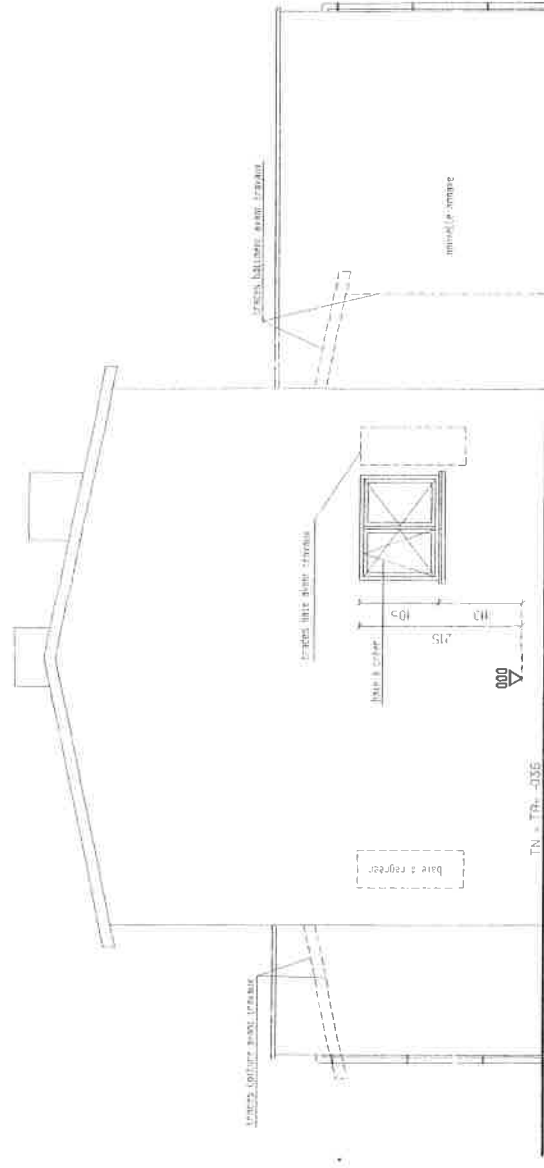

FACADE LATÉRALE DROITE

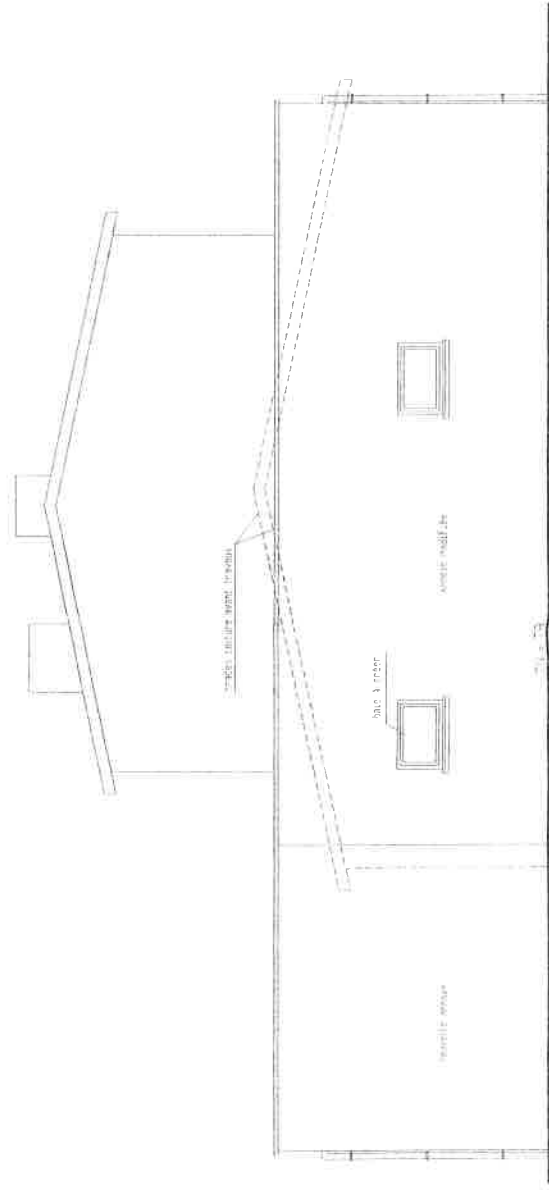

FACADE LATÉRALE GAUCHE