

Rendeur :

Aximo Real Estate SPRL
Place Emile Dupont, 5
4000 Liège

objet du dossier:

Construction de 6 appartements

situé:

Rue des Fagnes
4480 ENGIS

plan n°:

1

n° dossier:

699/11/18

cadastre:

1ère division, section B n° 20C2

objet du plan:

VUES EN PLAN - IMPLANTATION -
FACADES - COUPE

éch.:

1/50 - 1/200

Remarques et/ou modifications:	Date:	indice:		
Modification position L béton	24/09/2019			

ingénieur consulté:

bureau:

tél:

fax:

timbres fiscaux:

s.p.r.l.

BUREAU D'ARCHITECTURE
HUGUES BAILLY

cachet de la commune:

route de Peléeheid, 10B 4860 Pepinster

architecte@huguesbailly.be

Tél: 087/35 52 99

dessiné par: CG

date: 24/09/2019

nombre de feuilles
pour autor.bâtir.:

10

Toiture:
Elévation:
Chassis:
Soubassement:
Corniches:


voir plans

L'entrepreneur est sensé s'être rendu sur les lieux et avoir fait l'inventaire des difficultés inhérentes à l'entreprise.

Le rendeur:

L'architecte:

les mesures sont à vérifier par l'entrepreneur - les métrés sont donnés à titre indicatif - les plans restent la propriété de l'architecte

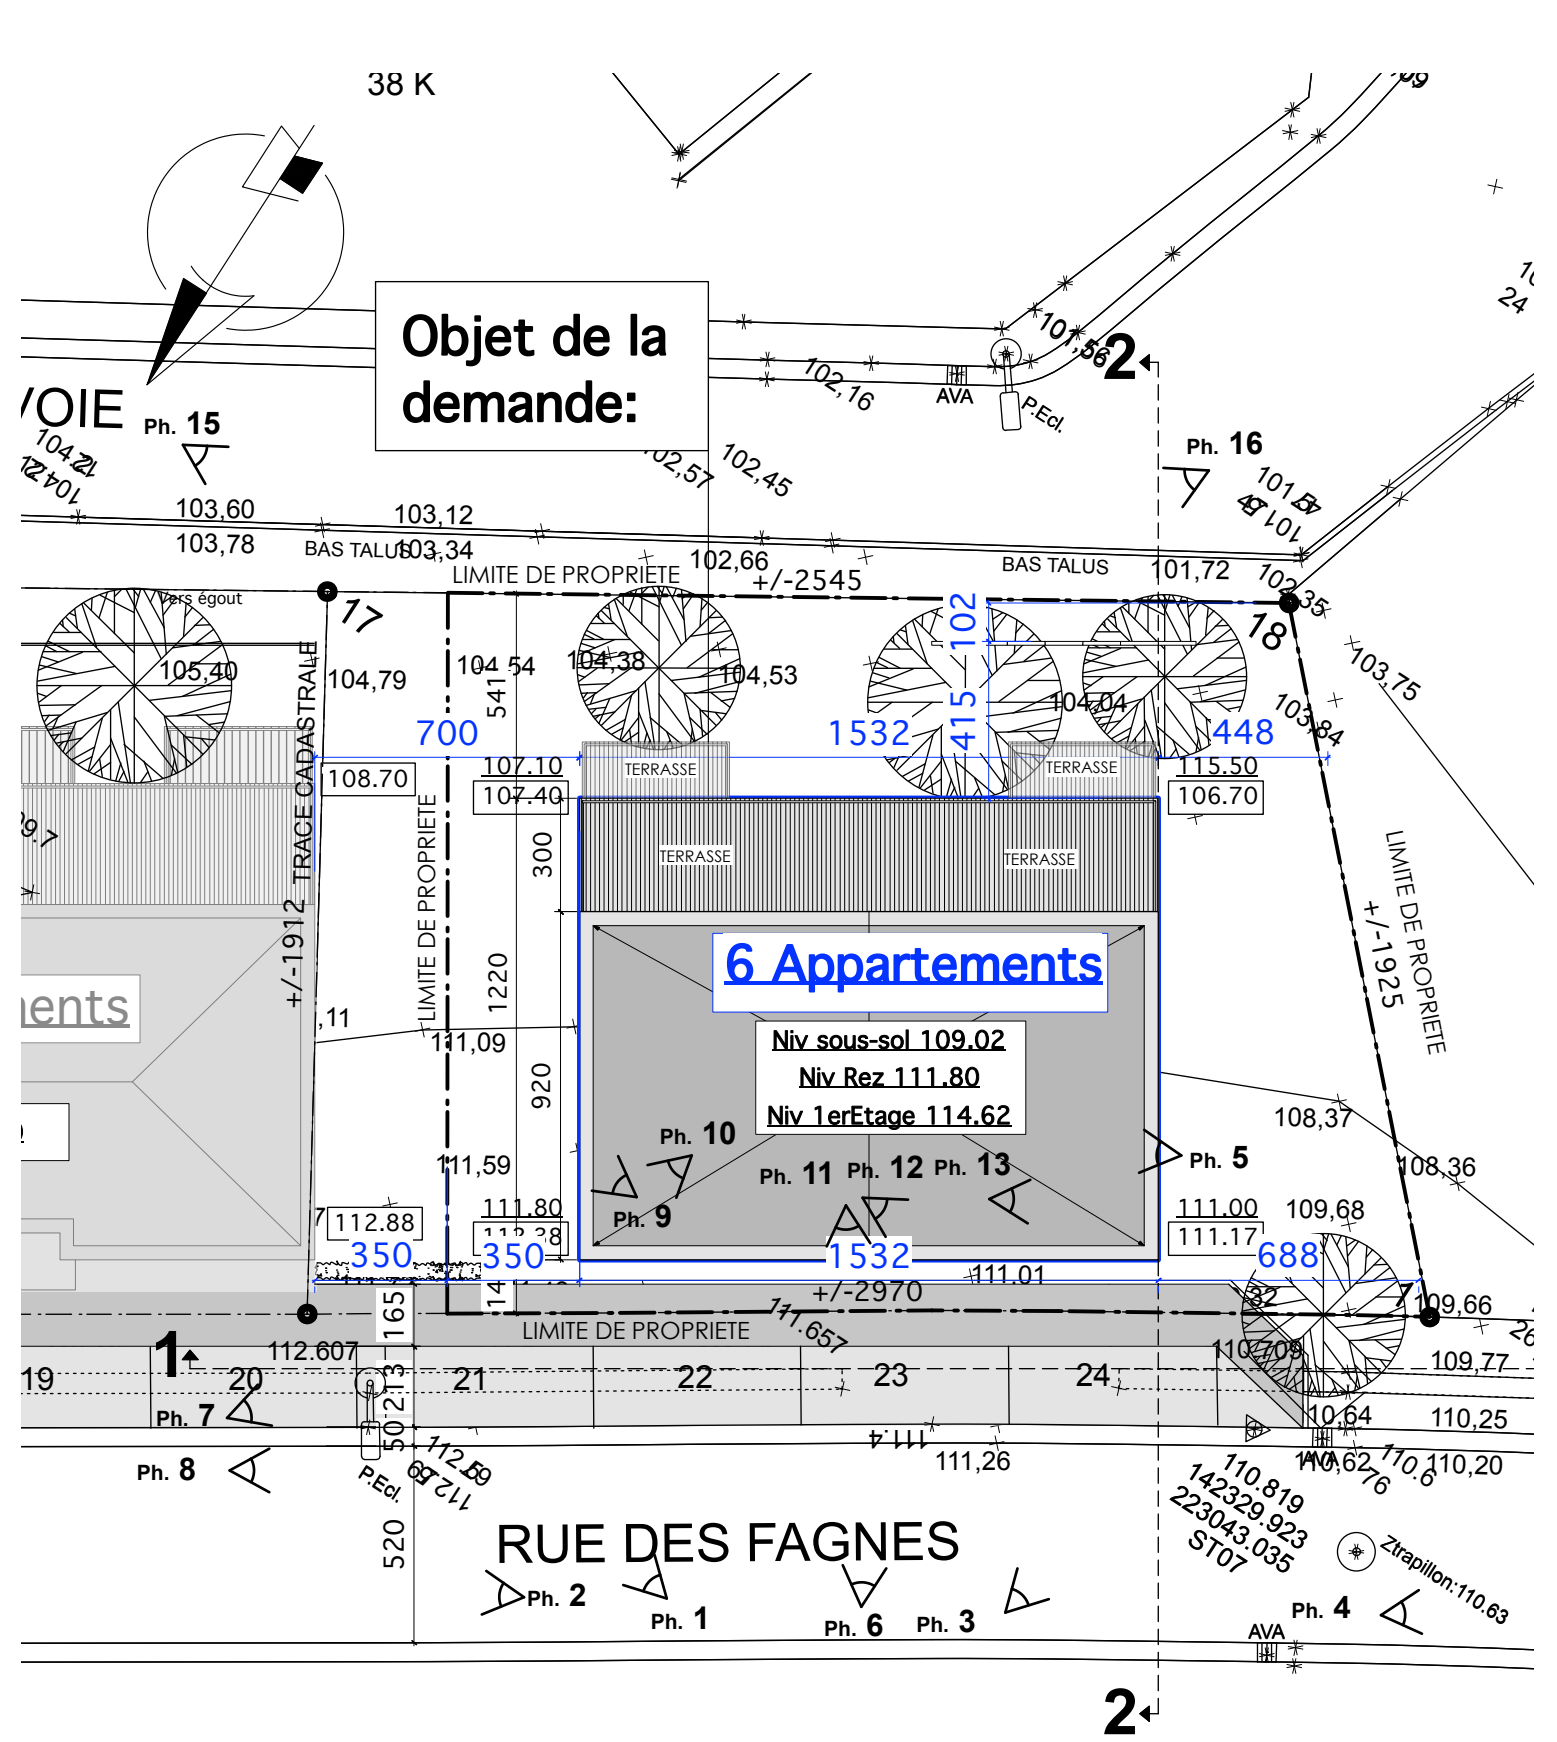


Vue en plan
Niveau implantation
Echelle : 1/200

Vue en plan

Niveau fondation

Echelle : 1/50

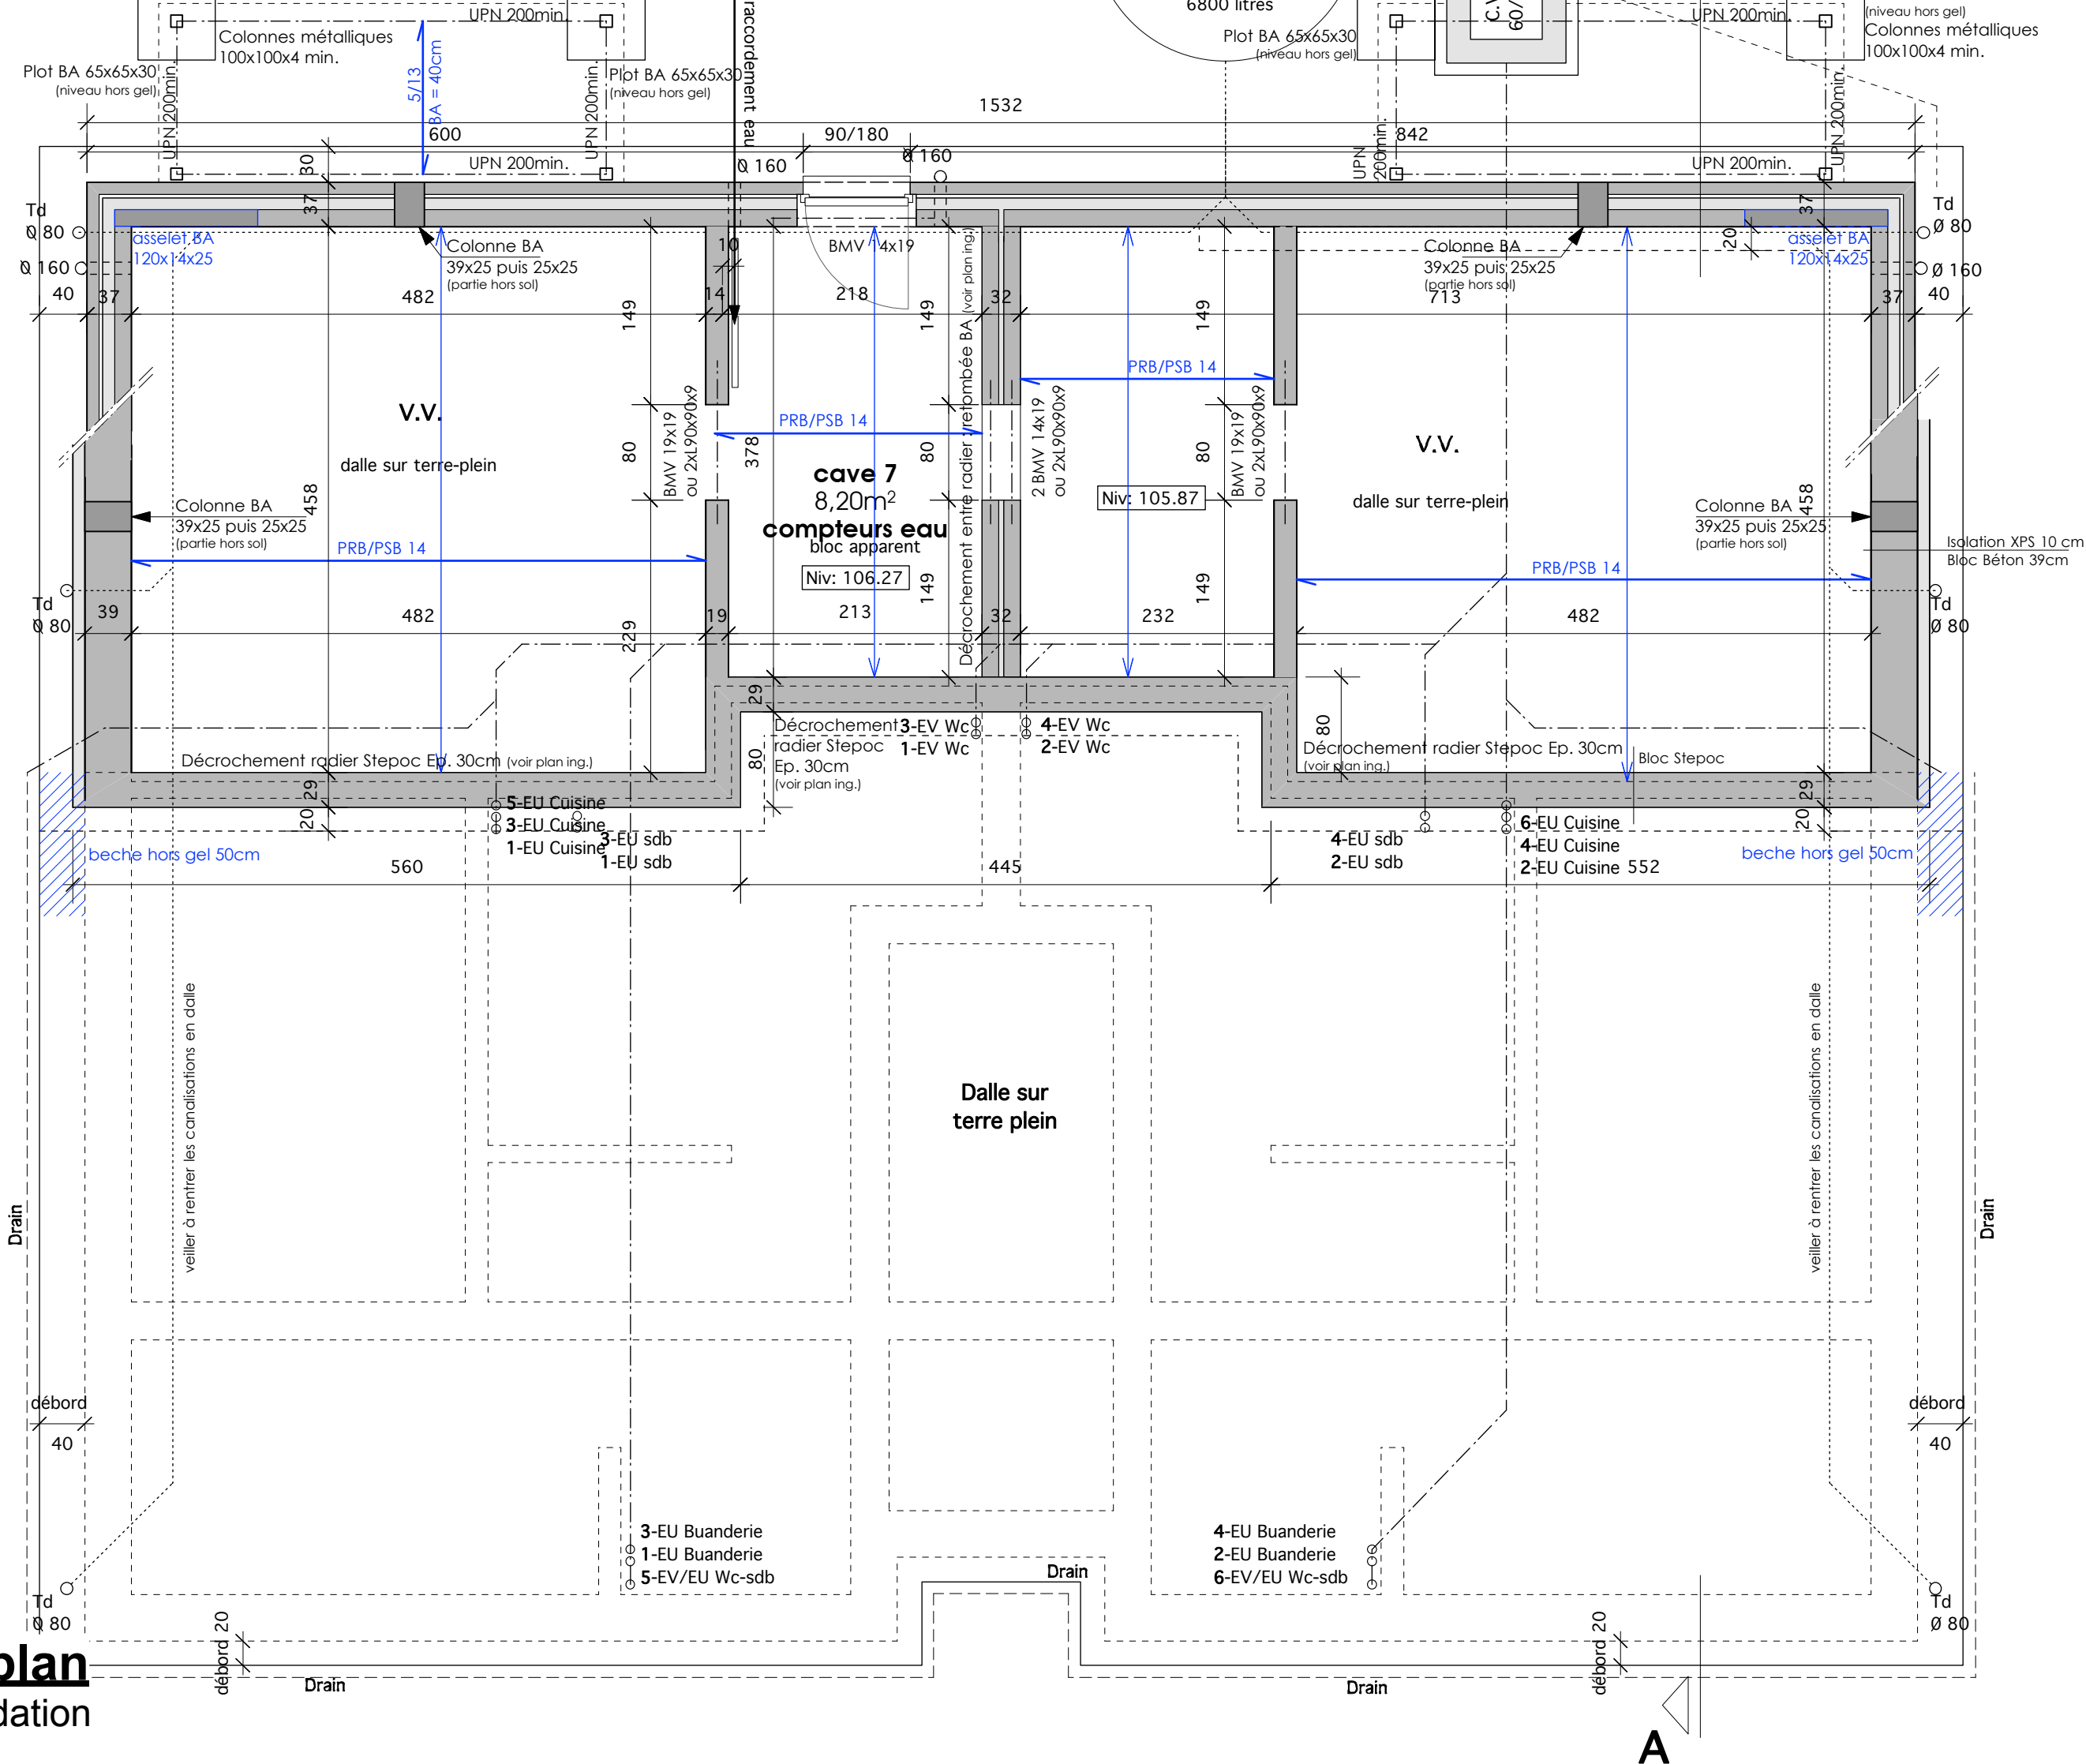

Construction de 6 appartements

situé Rue des Fagnes à Engis
pour le compte de AXIMO Real Estate

BPE

Modification de la
position des L béton


Feuille : 2 / 10


Echelle : 1 / 50

Date : 24/09/2019


Bureau d'architecture Hugues Bailly
Route de Peléeheid 10B - 4860 PEPINSTER
Tel: 087/355299

Vue en plan
Niveau sous-sol
Echelle : 1/50

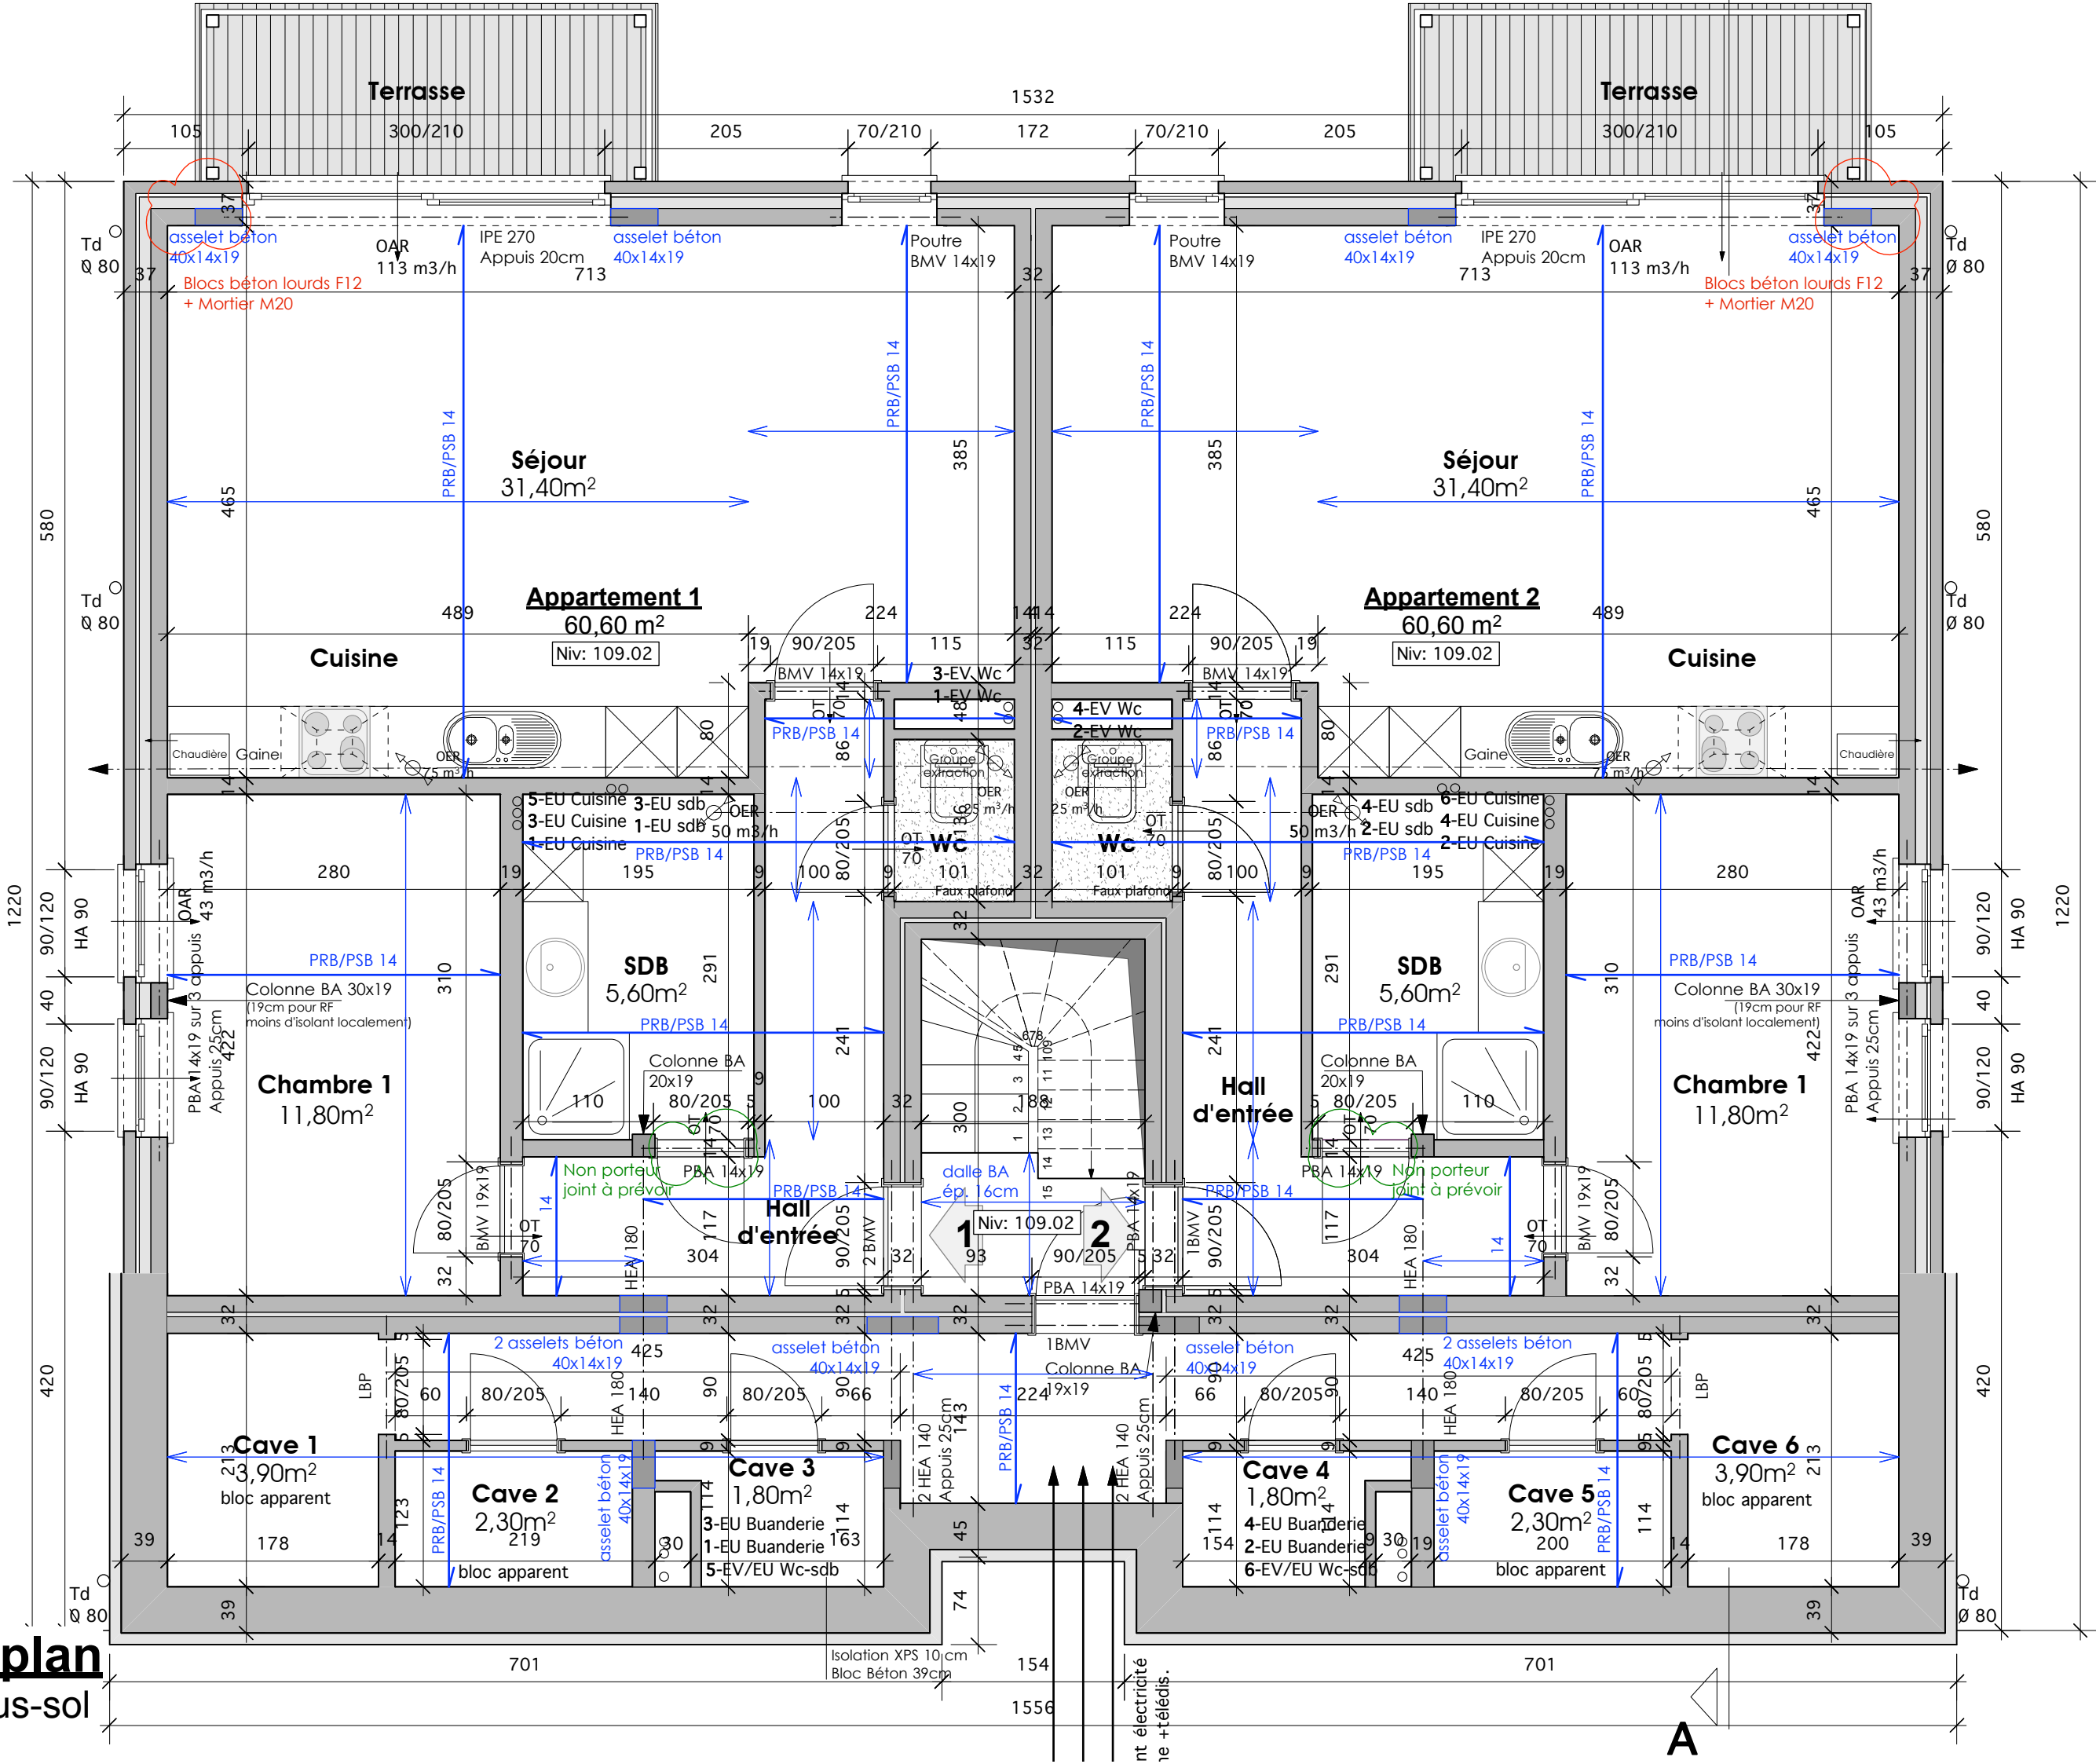

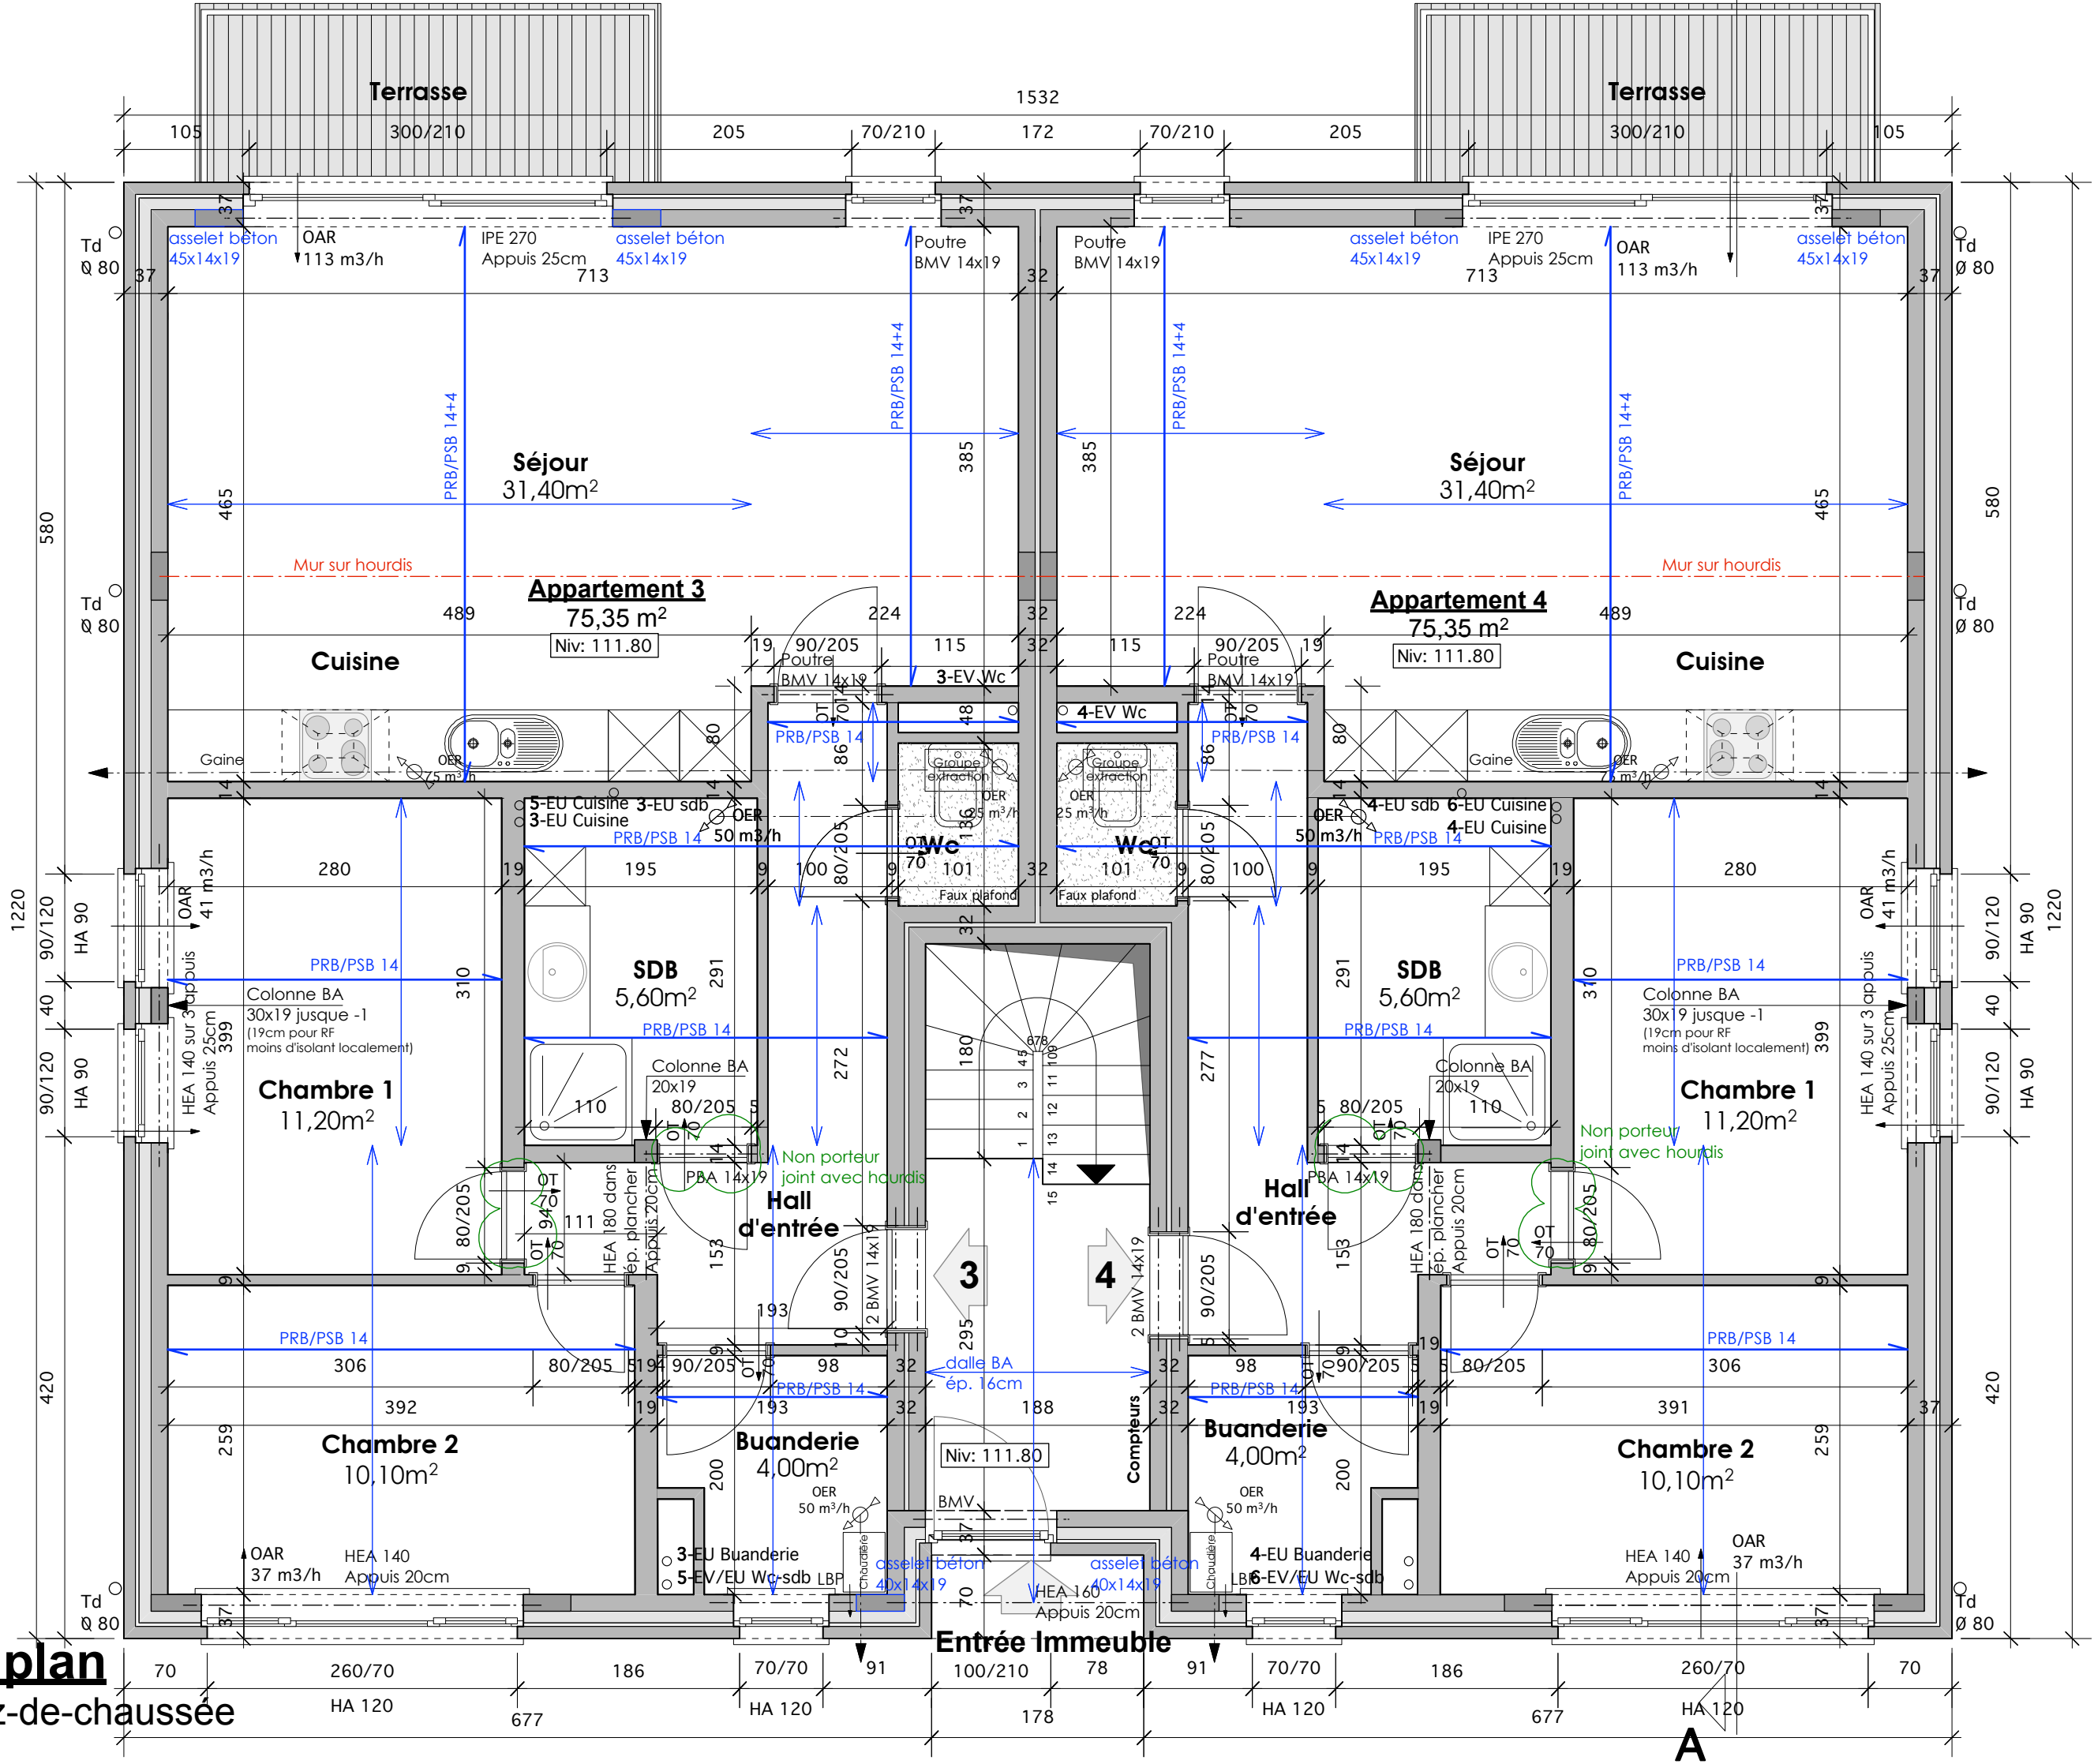


Vue en plan
Niveau 1er étage
Echelle : 1/50

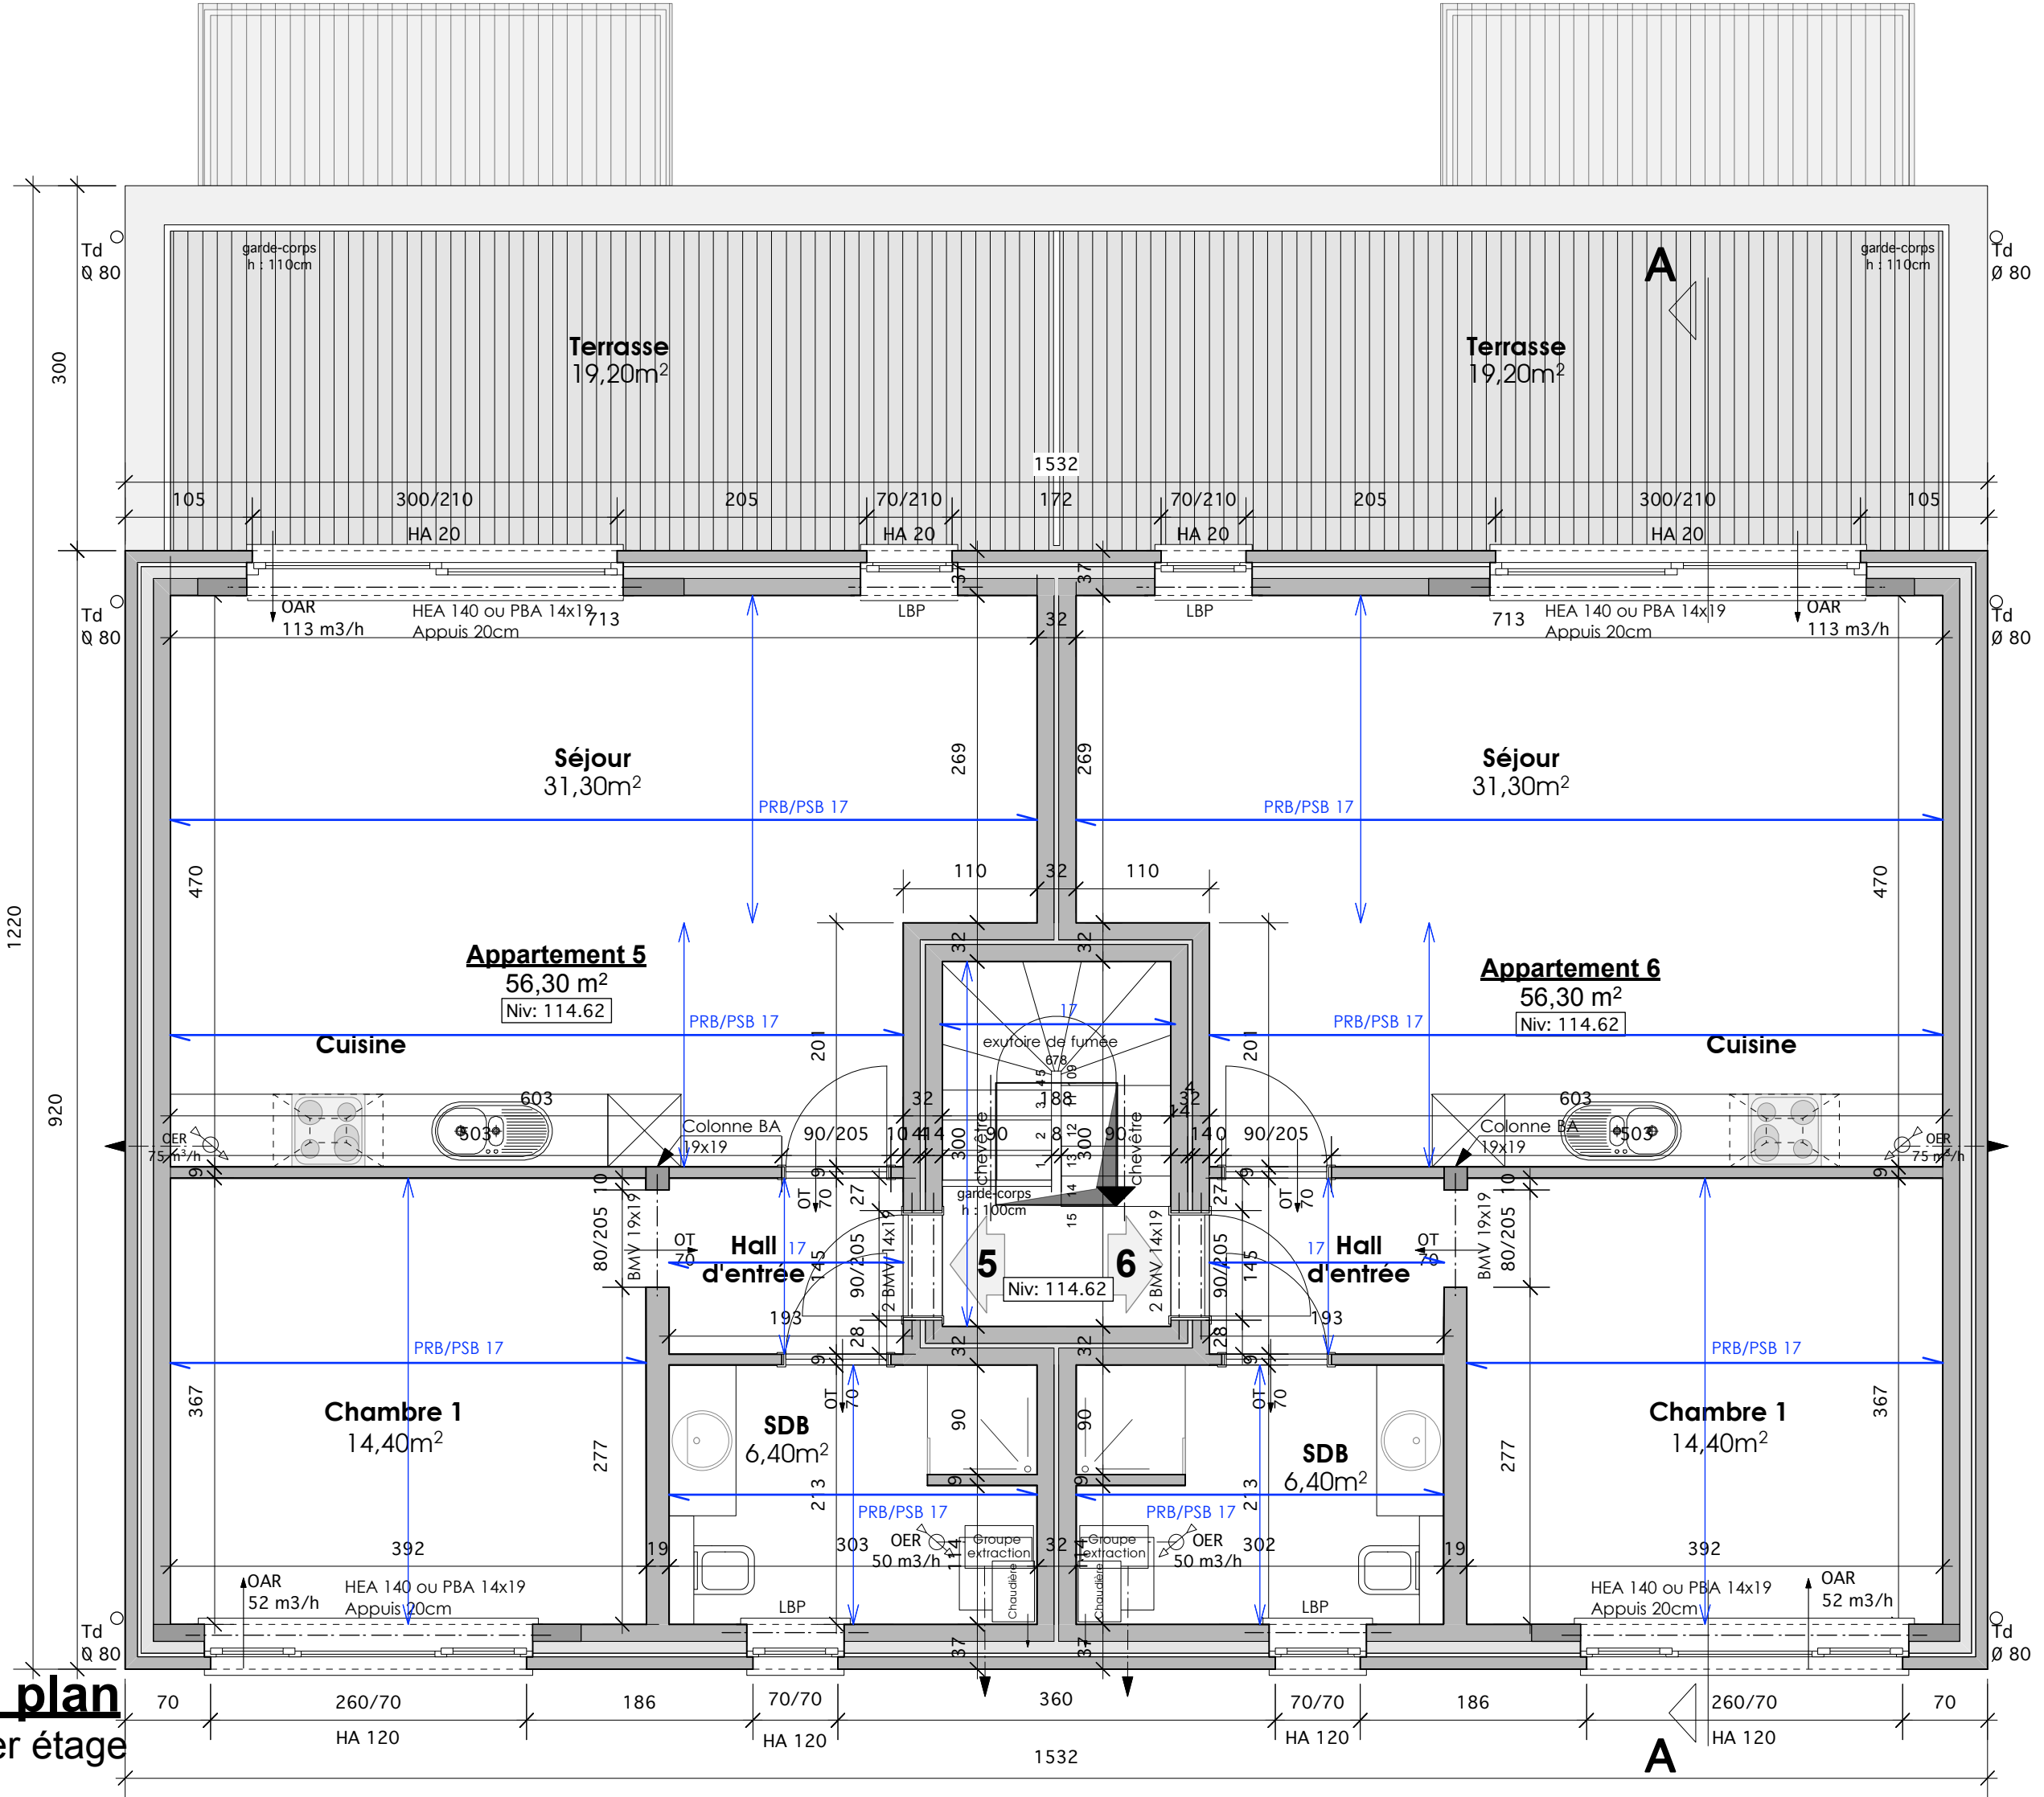


BPE	Feuille : 5 / 10
	Echelle : 1 / 50
	Date : 24/09/2019
Construction de 6 appartements	Modification de la position des L béton
	situé Rue des Fagnes à Engis pour le compte de AXIMO Real Estate
Bureau d'architecture Hugues Bailly Route de Peléeheid 10B - 4860 PEPINSTER Tel: 087/355299	

Elévation
Façade avant
Echelle : 1/50

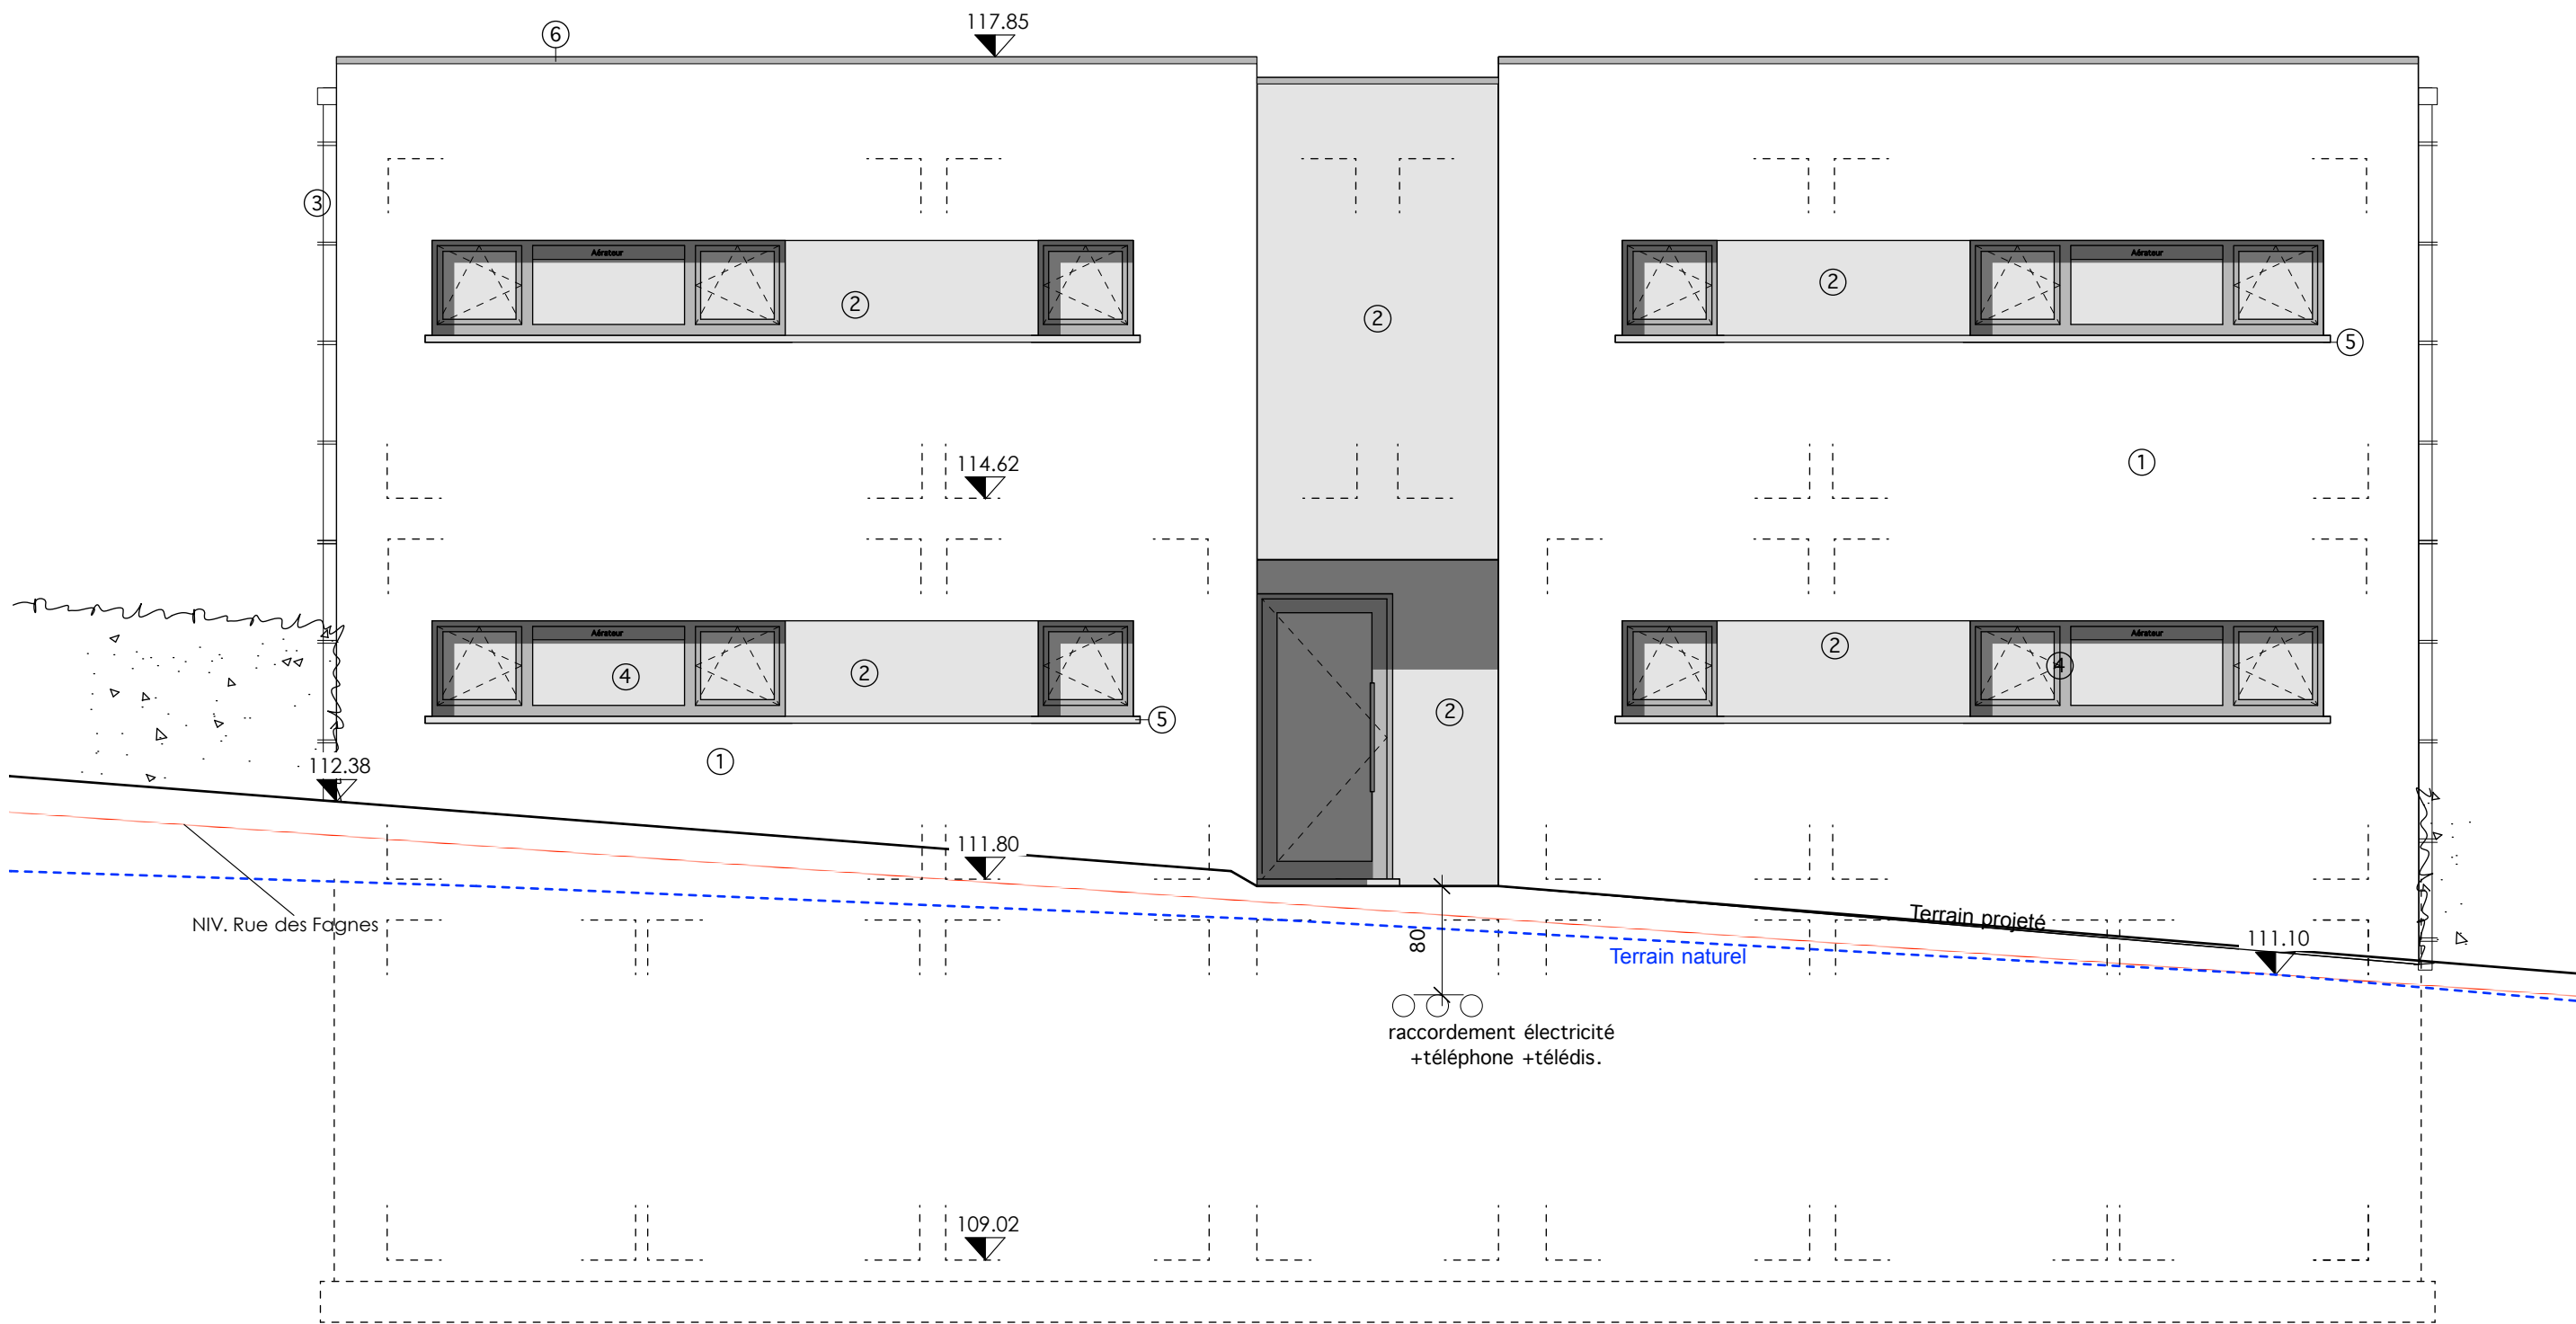

BPE	Feuille : 6 /10
	Echelle : 1 /50
	Date : 24/09/2019
Construction de 6 appartements	Modification de la position des L béton
	situé Rue des Fagnes à Engis
	pour le compte de AXIMO Real Estate
Bureau d'architecture Hugues Bailly Route de Peléeheid 10B - 4860 PEPINSTER Tel: 087/355299	

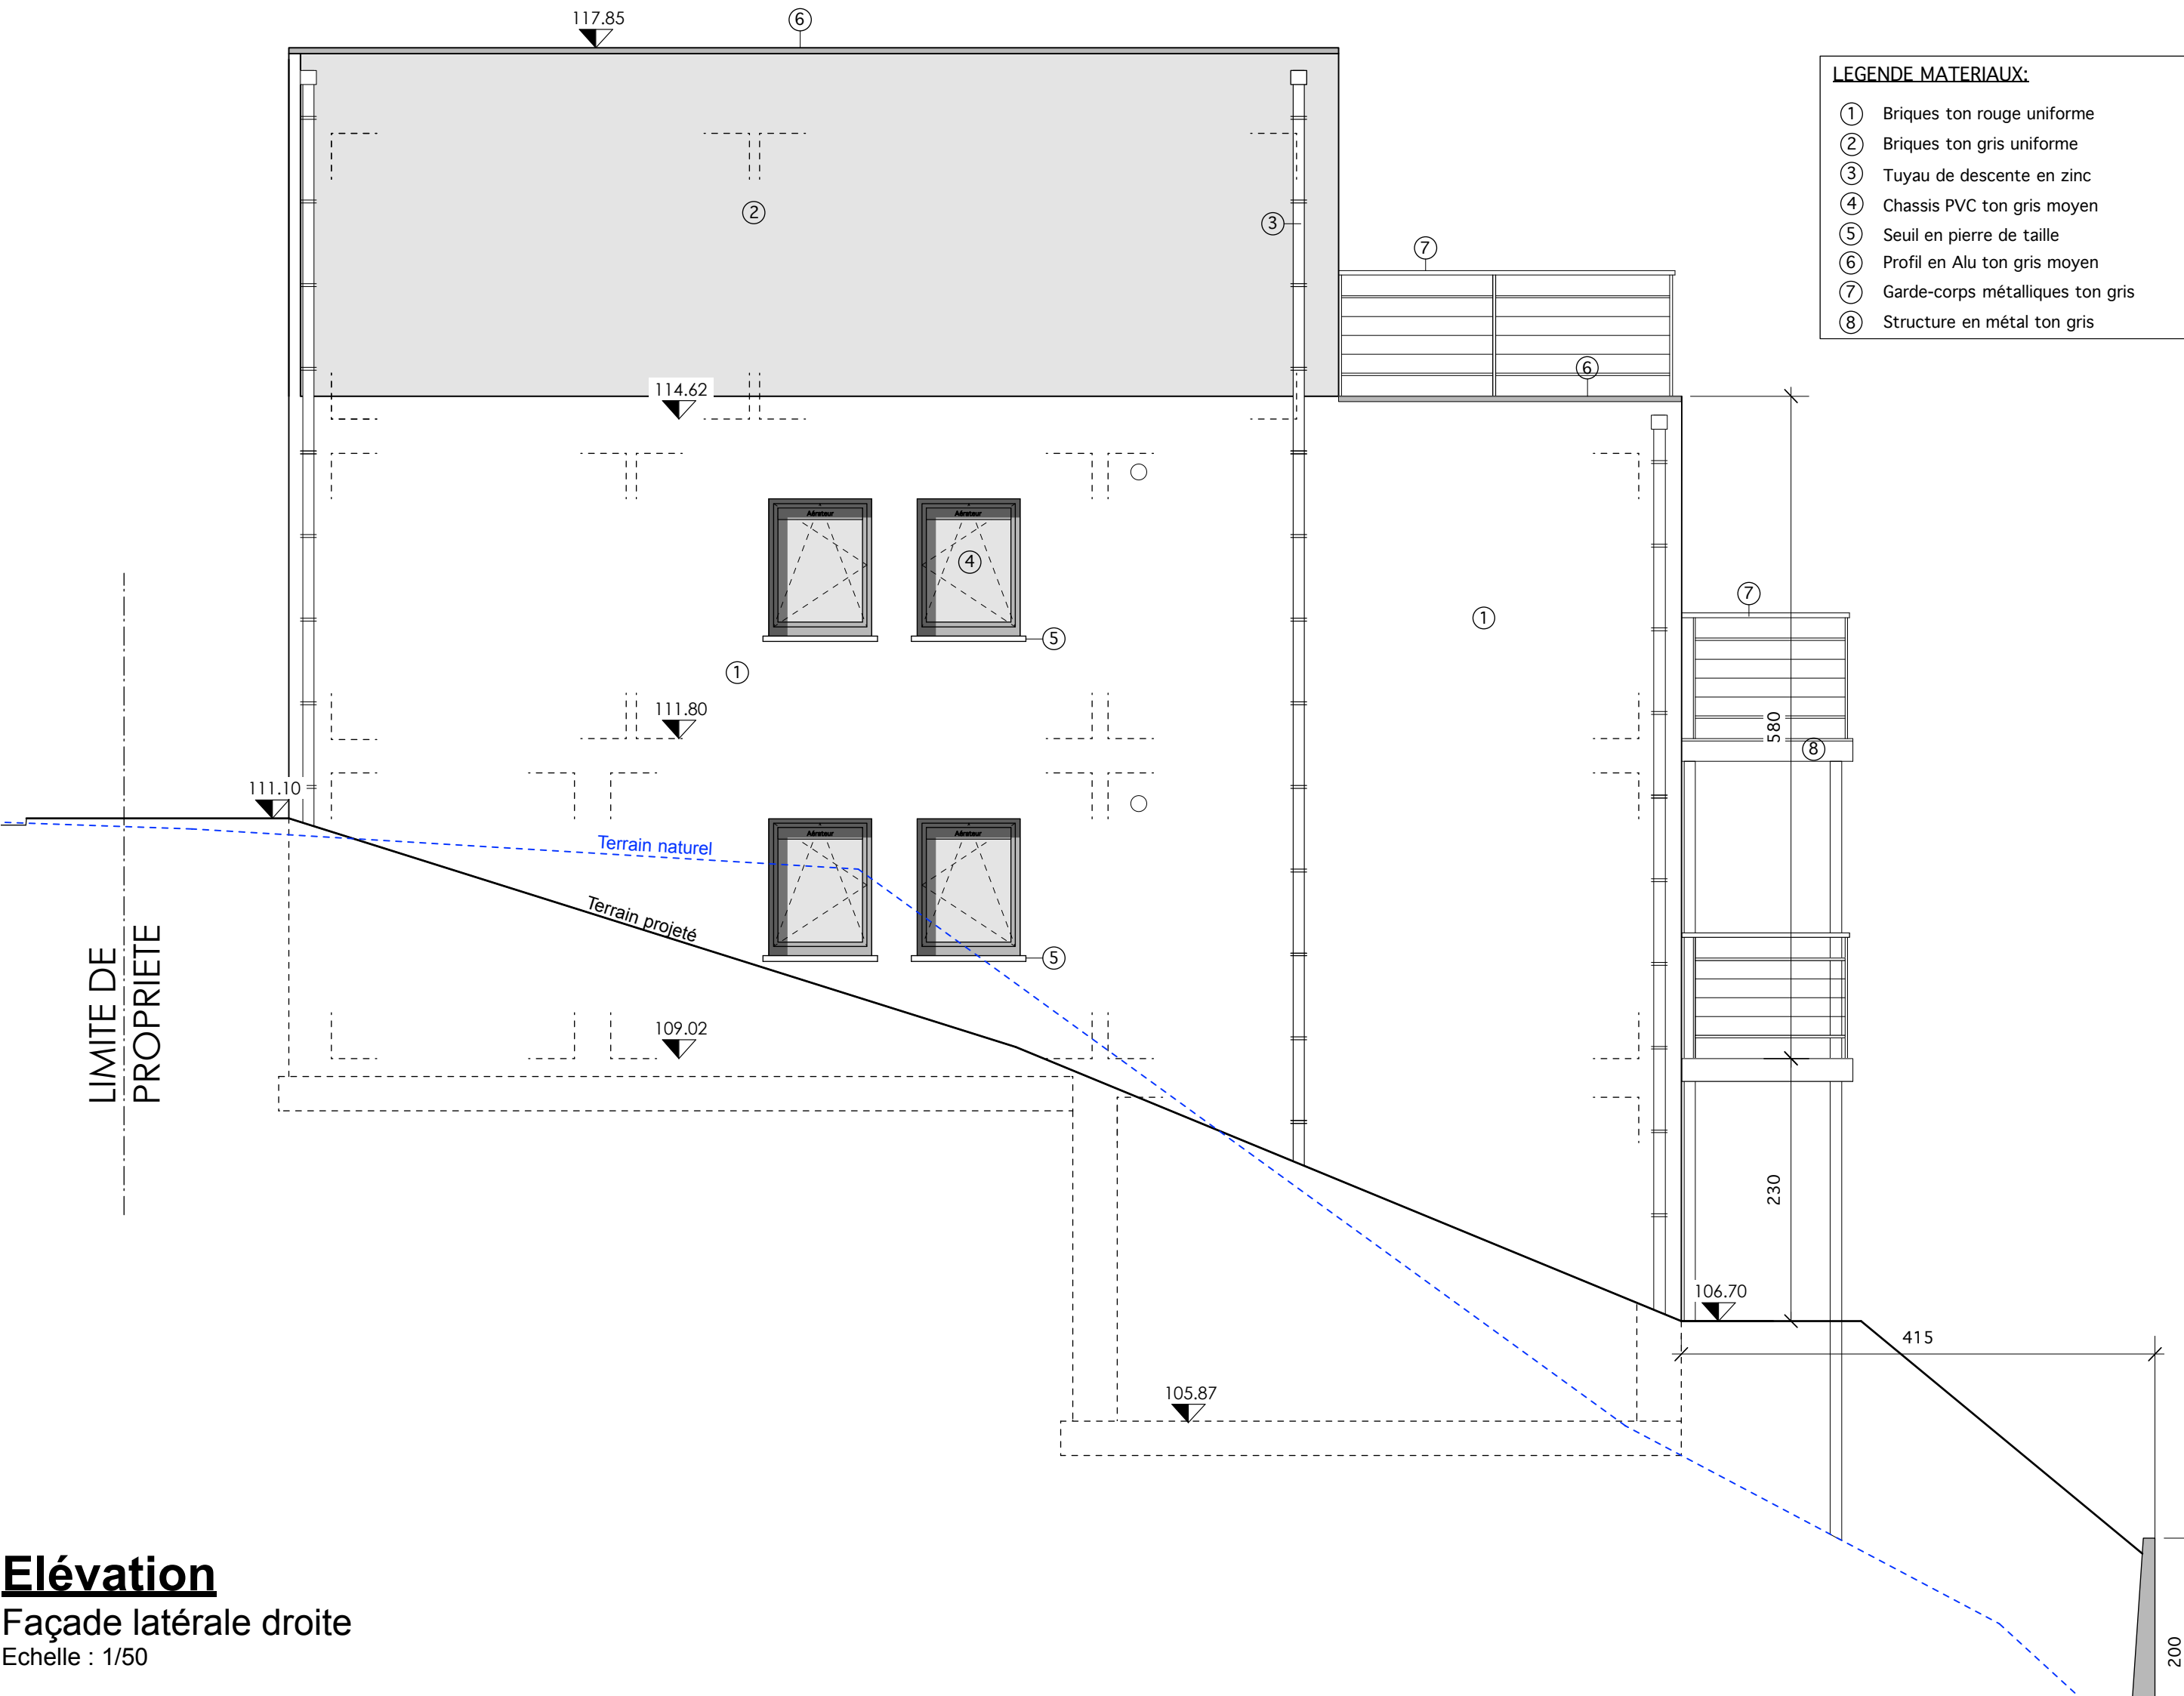

LEGENDE MATERIAUX:

- ① Briques ton rouge uniforme
- ② Briques ton gris uniforme
- ③ Tuyau de descente en zinc
- ④ Chassis PVC ton gris moyen
- ⑤ Seuil en pierre de taille
- ⑥ Profil en Alu ton gris moyen
- ⑦ Garde-corps métalliques ton gris
- ⑧ Structure en métal ton gris



NIV. Rue des Fagnes

Terrain projeté

Terrain naturel

○ raccordement eau
Ø 160

Elévation
Façade arrière
Echelle : 1/50

Construction de 6 appartements

situé Rue des Fagnes à Engis
pour le compte de AXIMO Real Estate

Bureau d'architecture Hugues Bailly
Route de Peléeheid 10B - 4860 PEPINSTER
Tel: 087/355299


BPE

Modification de la
position des L béton

Feuille : 8 / 10


Echelle : 1 / 50

Date : 24/09/2019

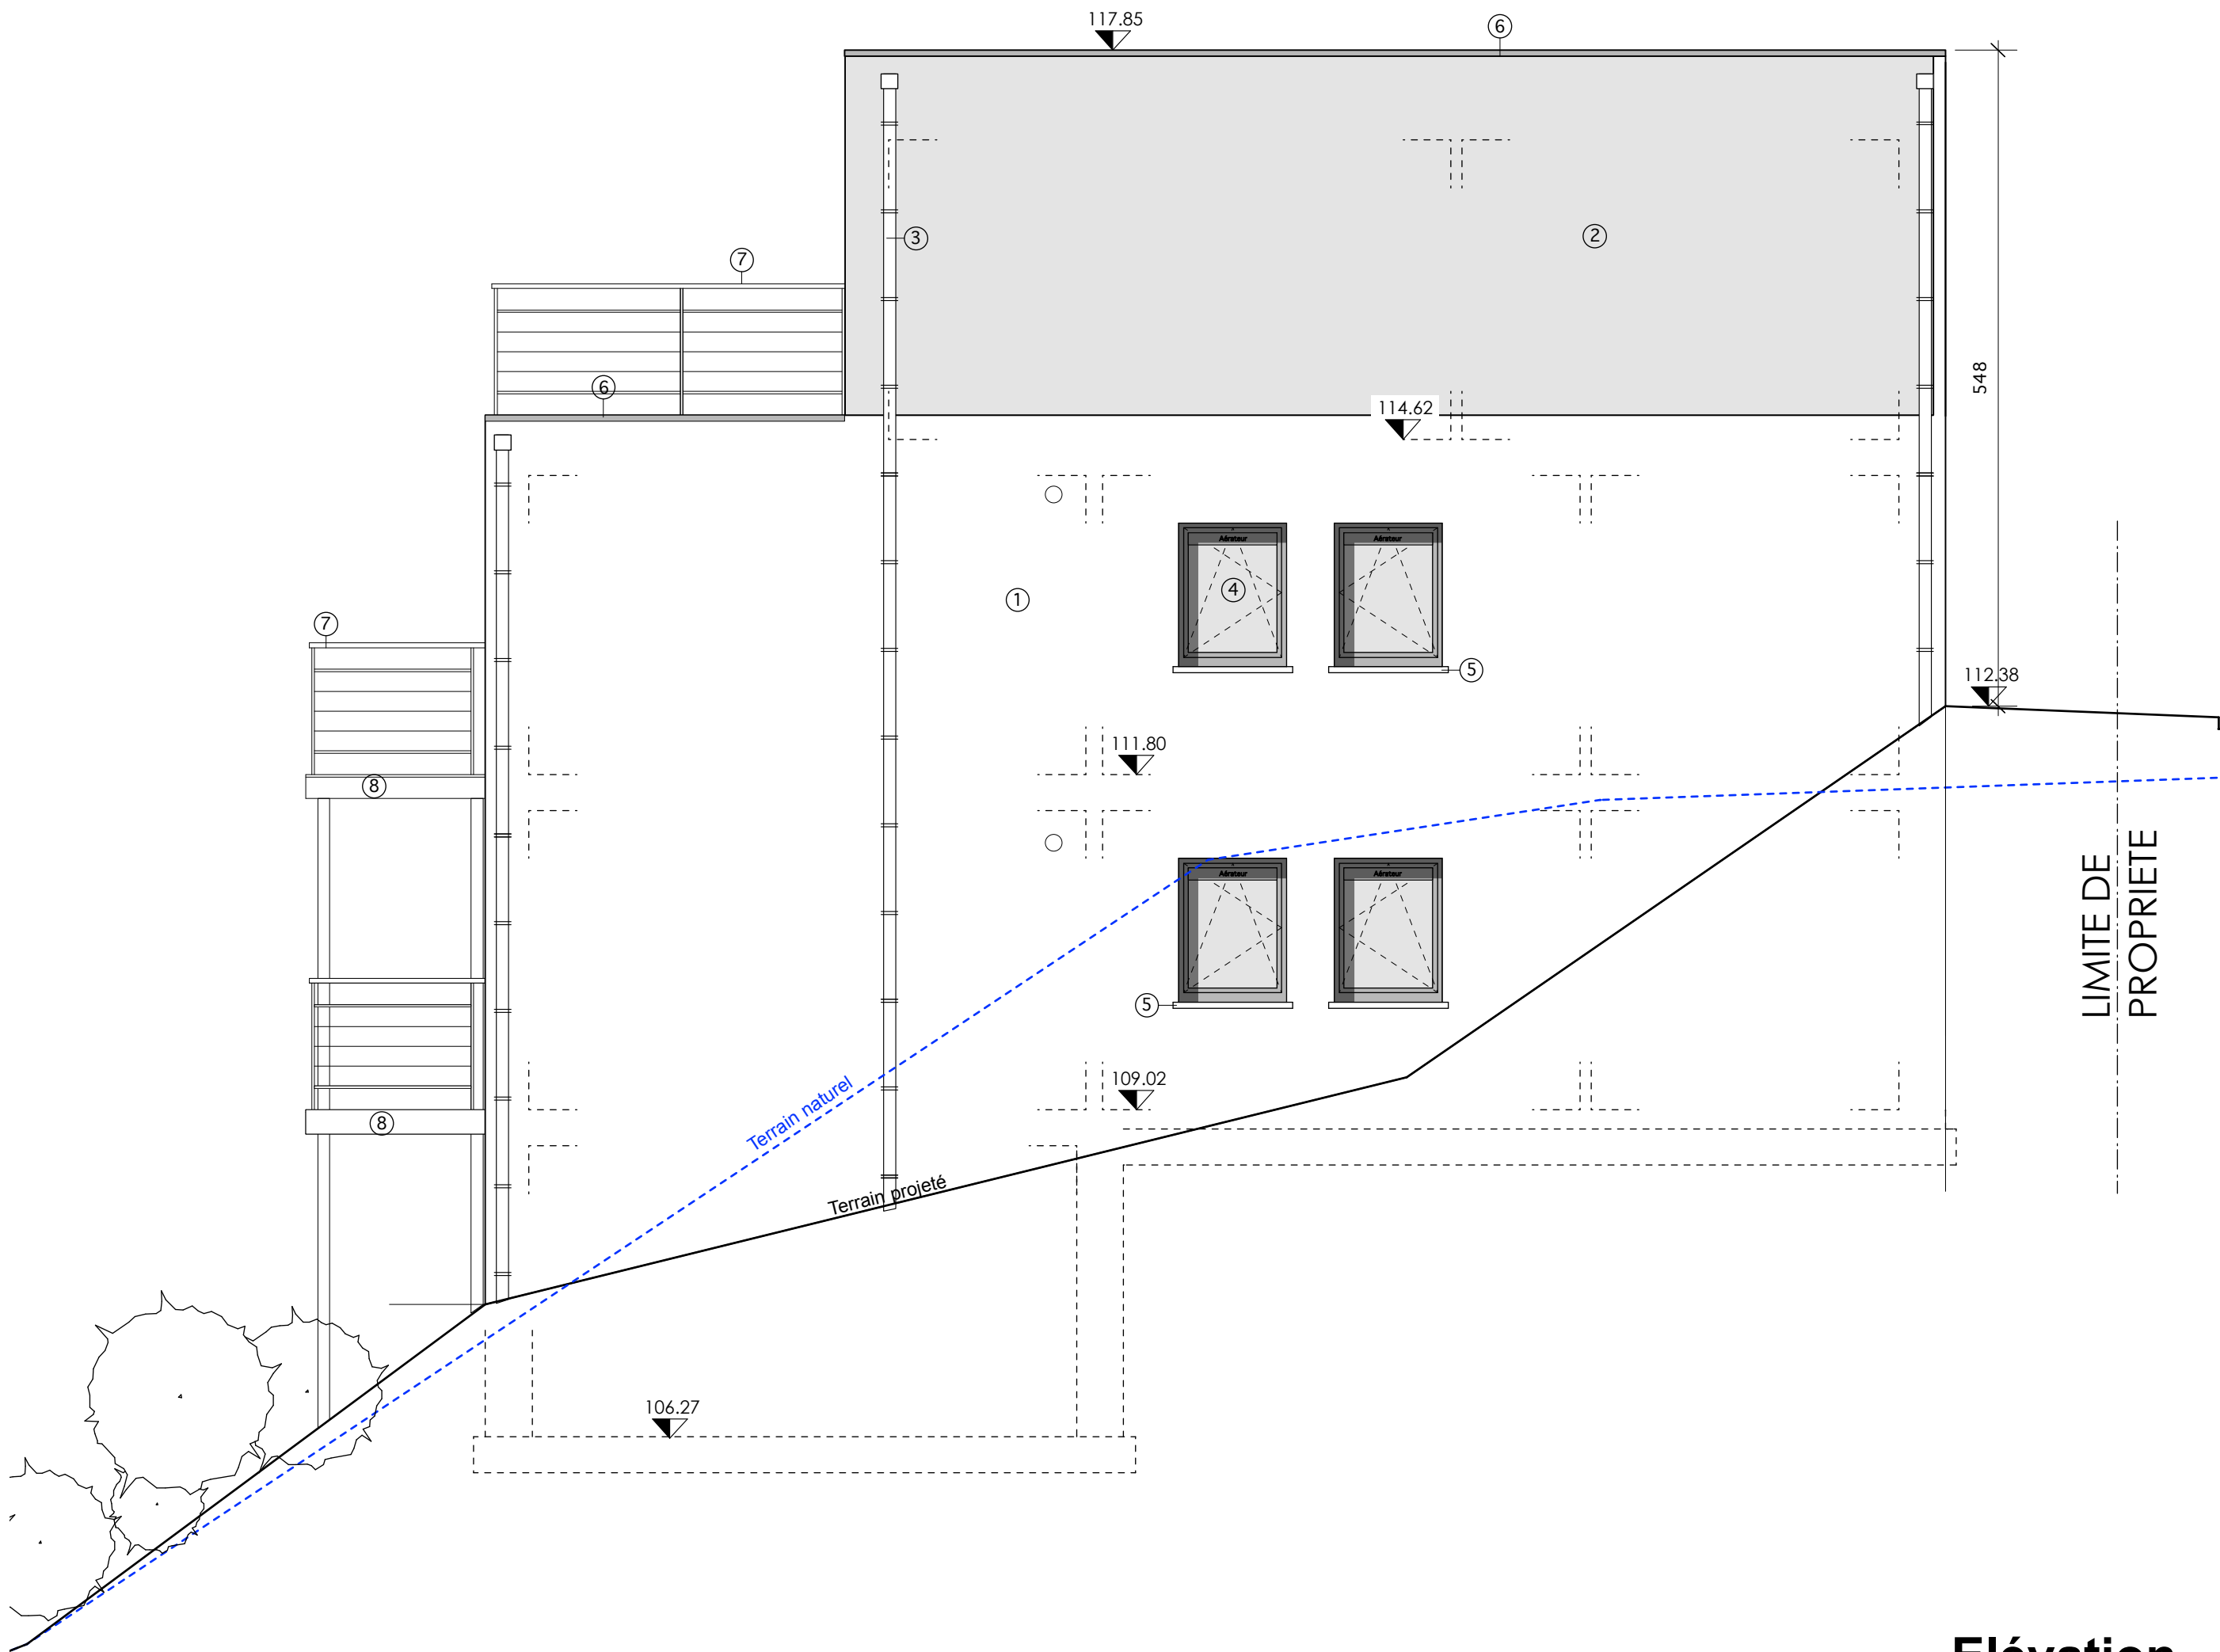

Elévation
Façade latérale gauche
Echelle : 1/50

Bureau d'architecture Hugues Bailly Route de Peléeheid 10B - 4860 PEPINSTER Tel: 087/355299	BPE	
	Modification de la position des L béton	
	Construction de 6 appartements situé Rue des Fagnes à Engis pour le compte de AXIMO Real Estate	
Feuille : 9 / 10		Date : 24/09/2019
Echelle : 1/50		

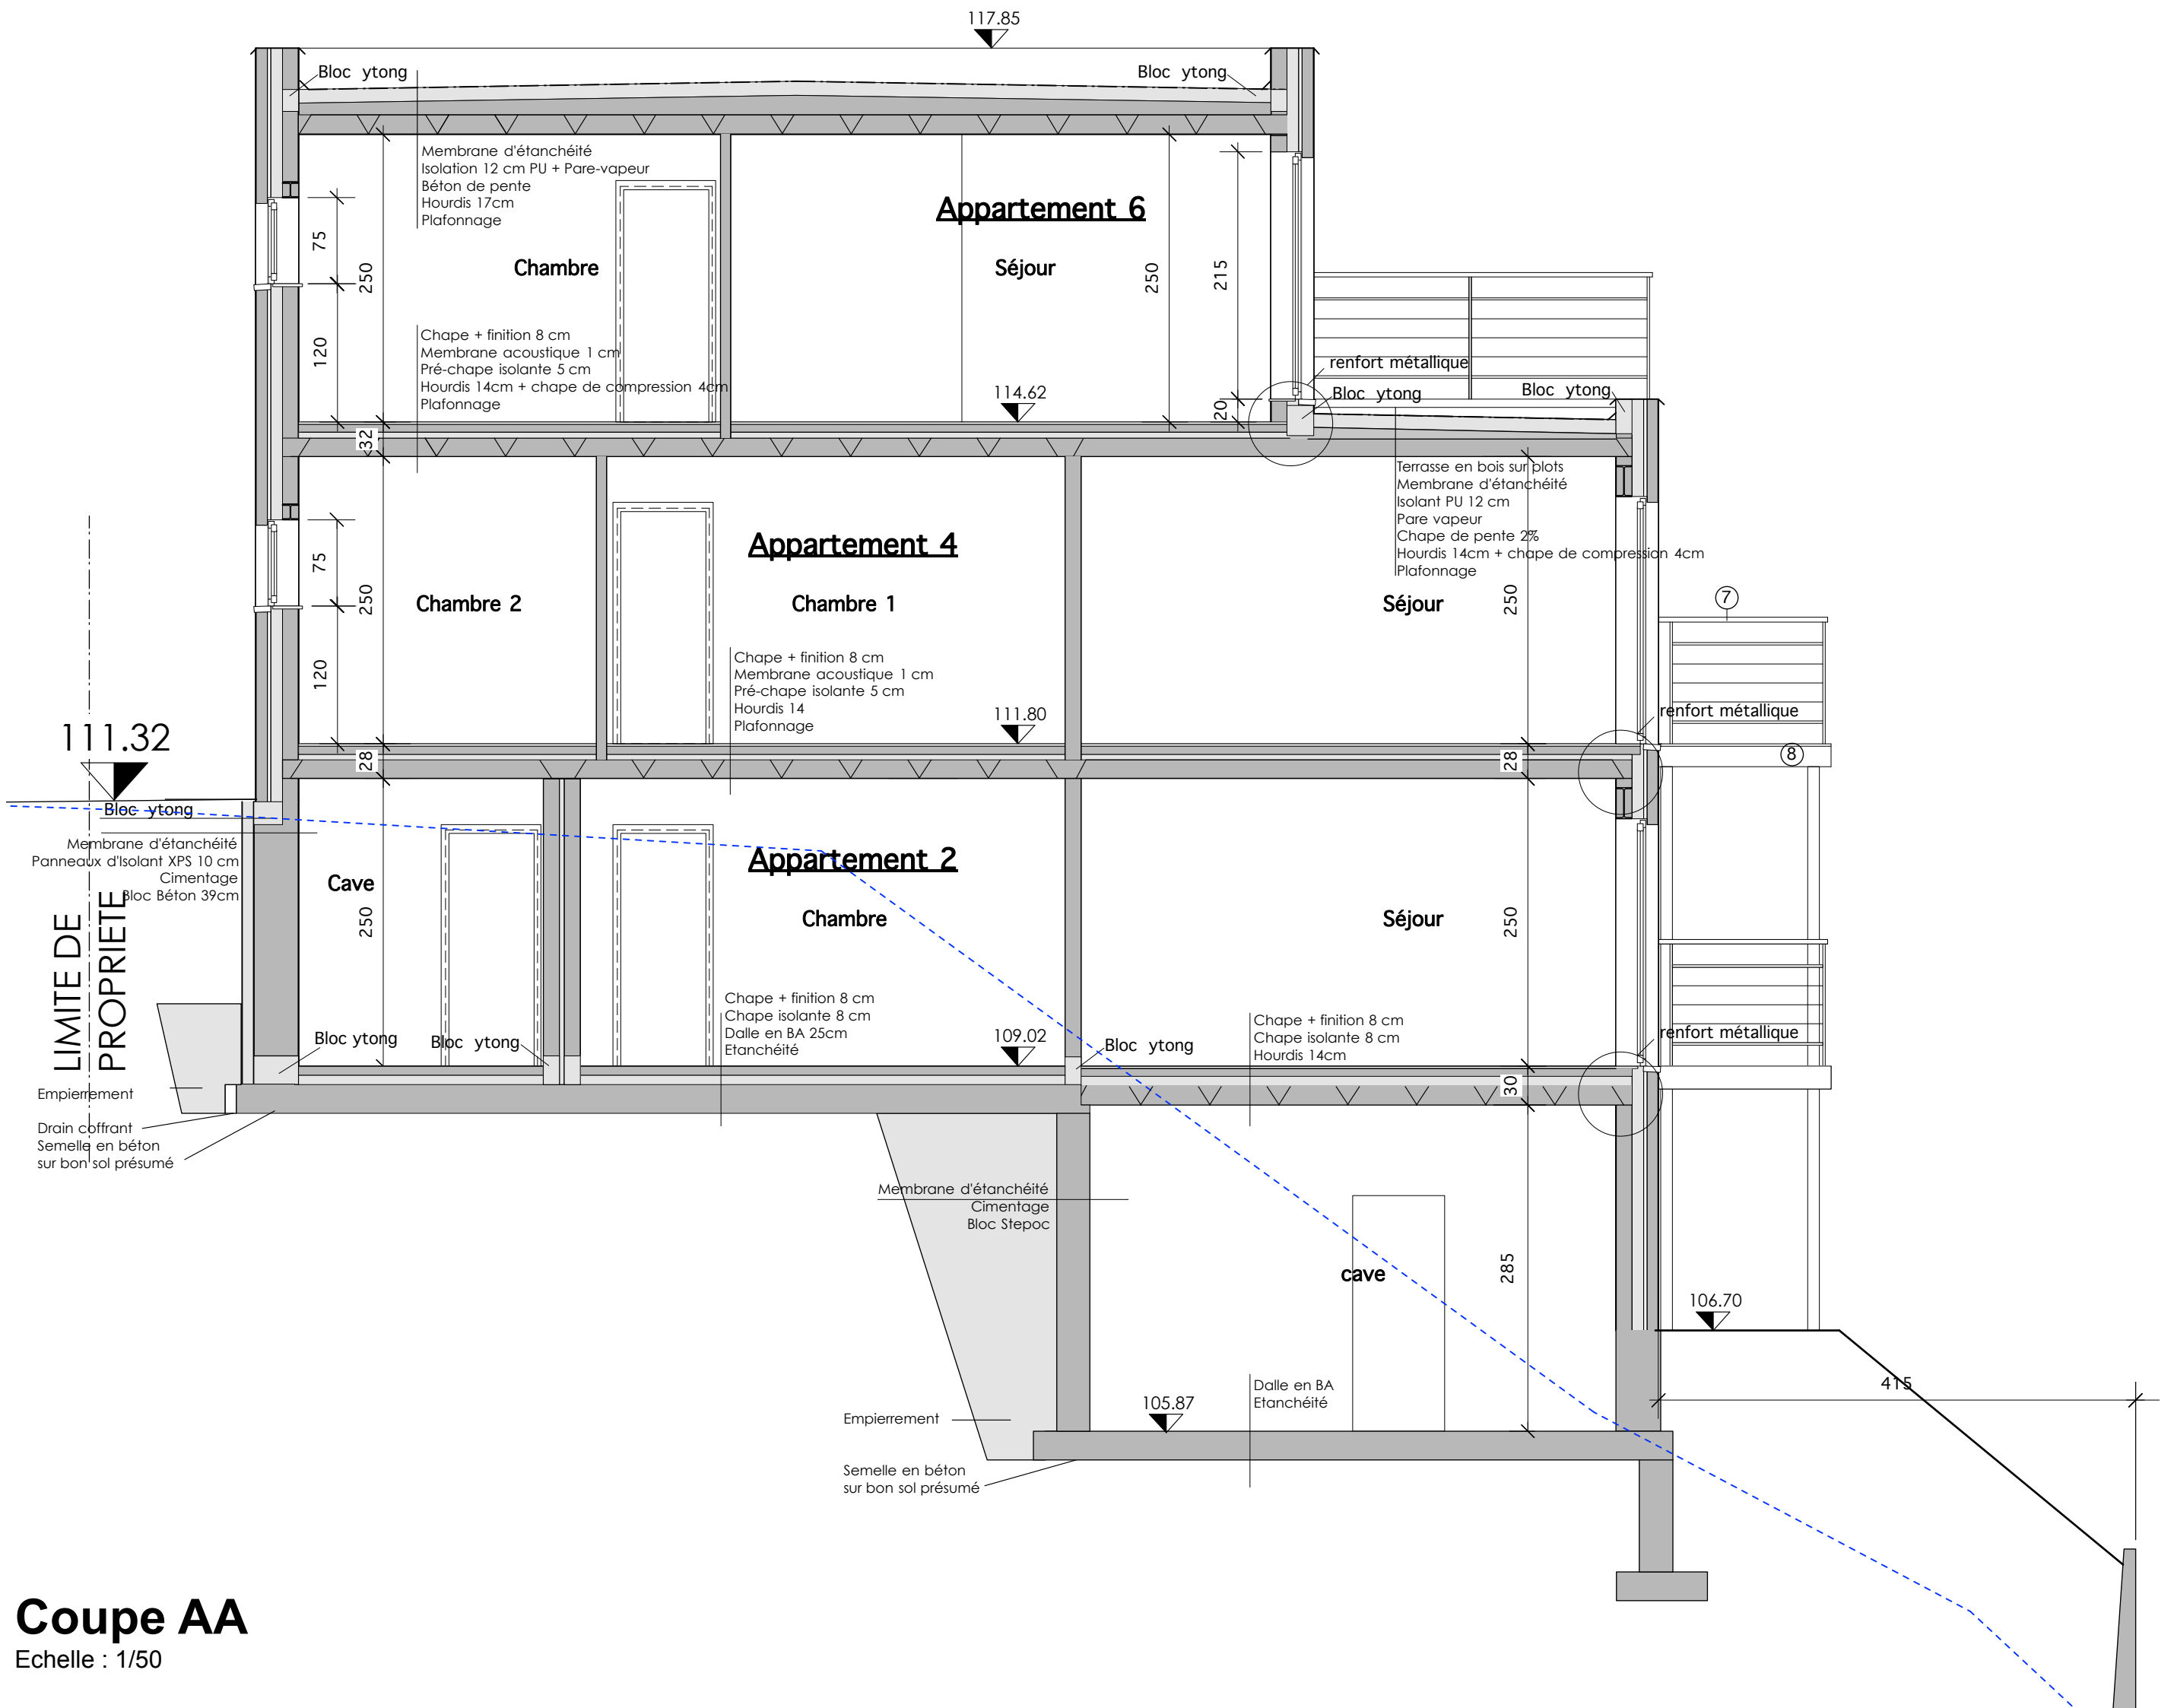

BPE			Feuille : 10/10
Modification de la position des L béton			Echelle : 1/50
Construction de 6 appartements situé Rue des Fagnes à Engis pour le compte de AXIMO Real Estate			Date : 24/09/2019
Bureau d'architecture Hugues Bailly Route de Peléeheid 10B - 4860 PEPINSTER Tel: 087/355299			