


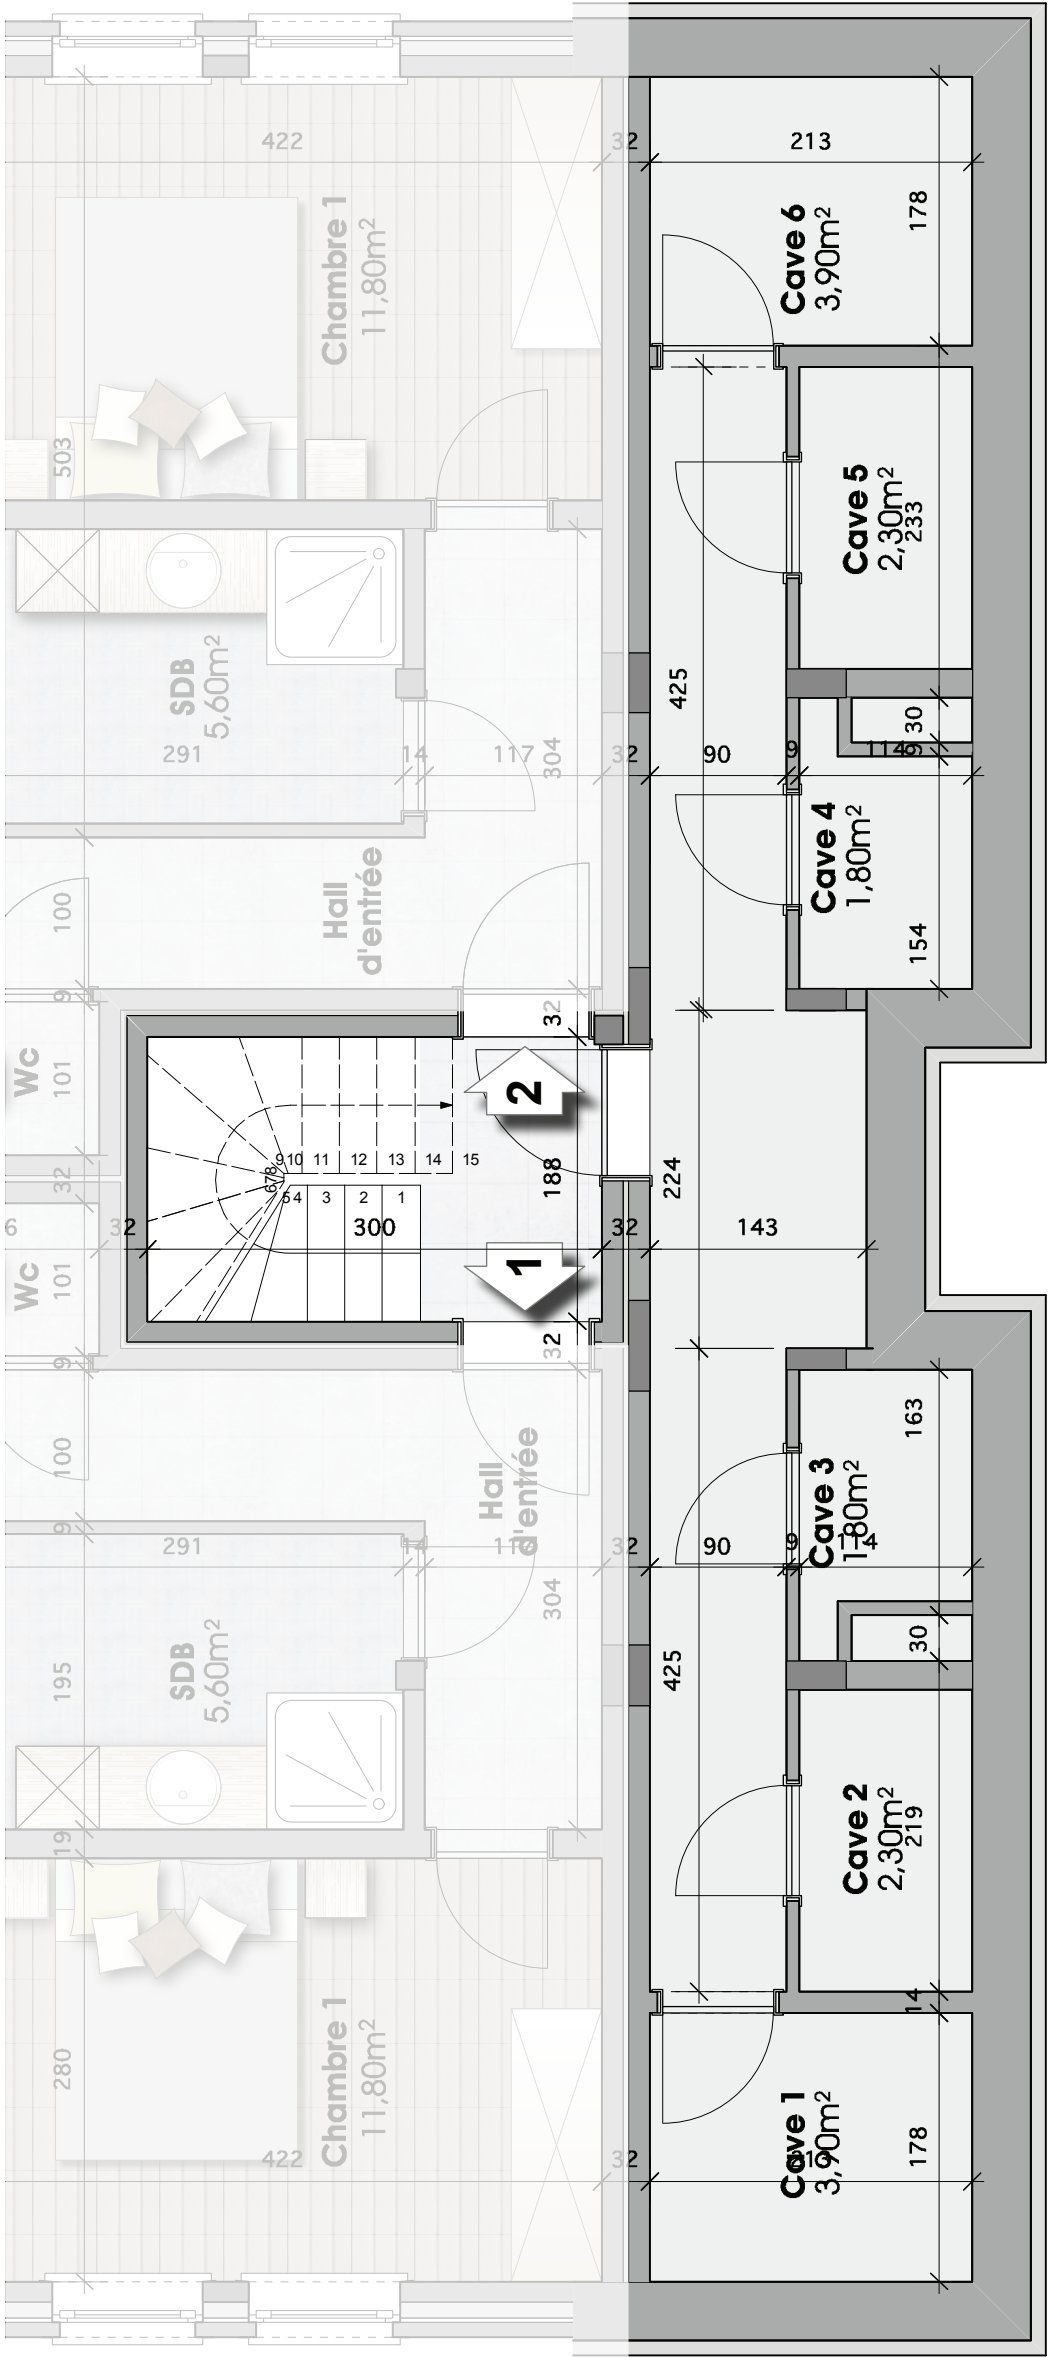

Vue en plan
Niveau -1
CAVES

Construction de 6 appartements situé Rue des Fagnes à Engis pour le compte de AXIMO Real Estate	
Bureau d'architecture Hugues Bailly Route de Peléeheid 10B - 4860 PEPINSTER Tel: 087/355299	Echelle : 1/50
	Date : 21/10/2019