


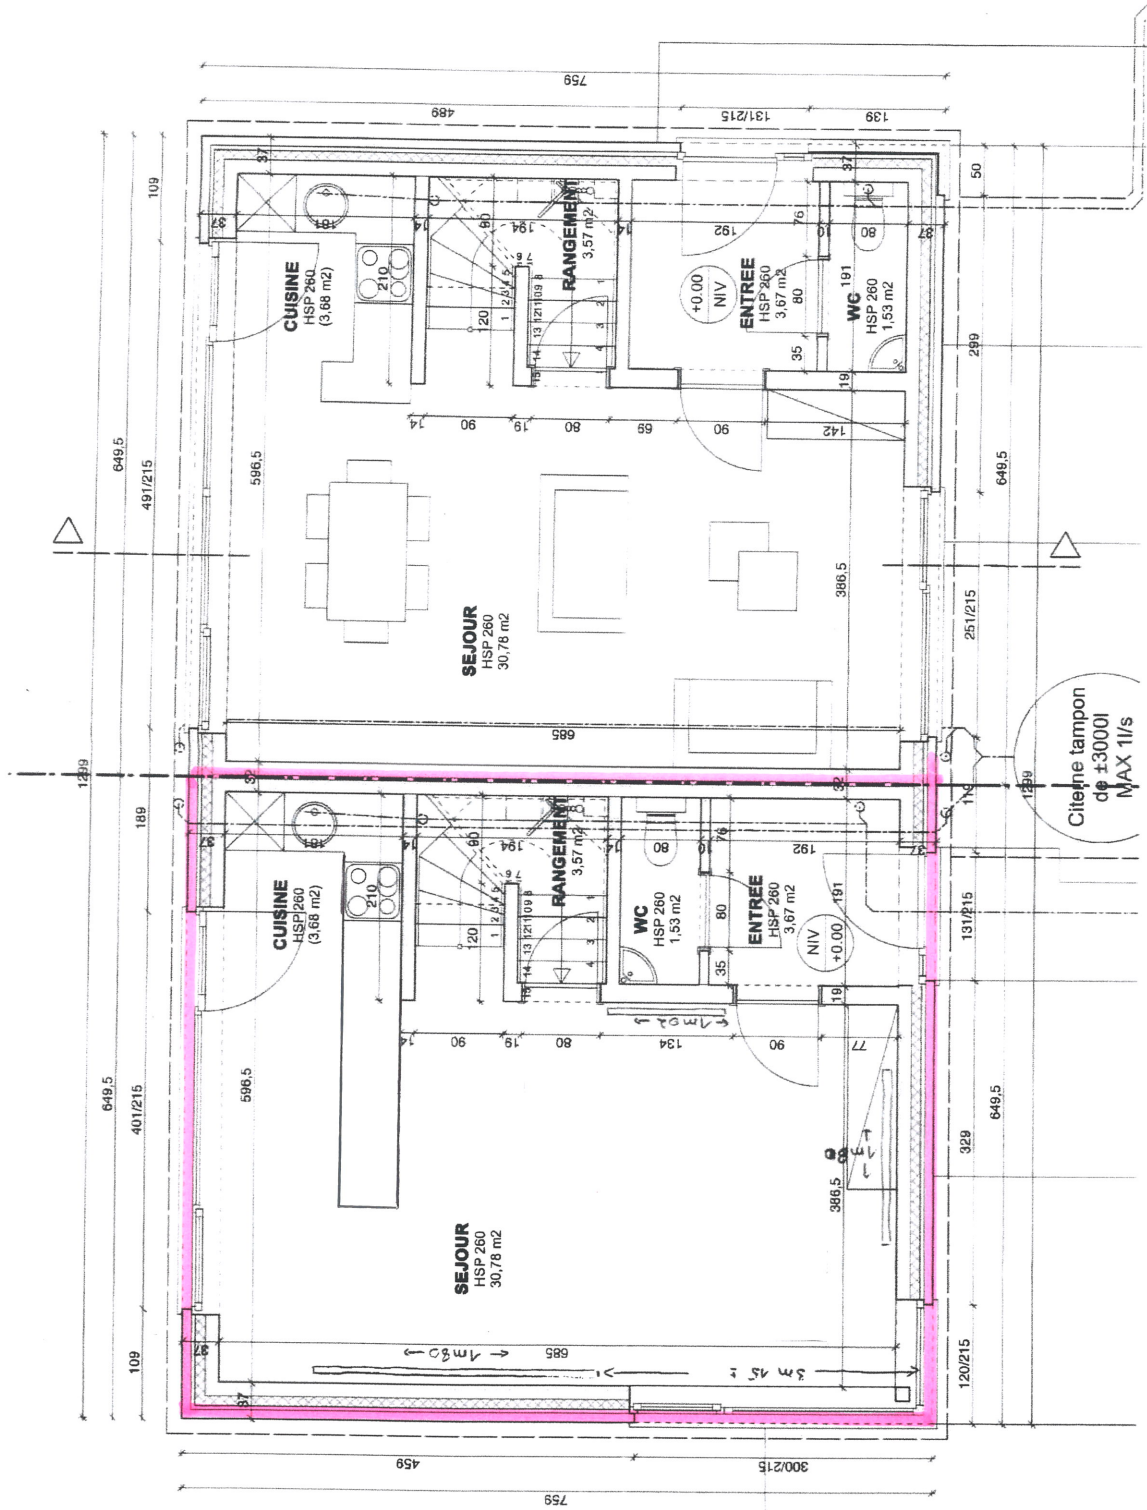

LOTS 9&10 REZ

QUADRA Architecture & Management srl
Avenue Hoffman, 27
4690 BASSENGE
www.quadra-ami.be
quadra@quadra-ami.be
BE - T : +32 (0) 4 286 92 92 - F : +32 (0) 4 286 92 93
NL - T : +31 (0) 43 358 12 83 - F : +31 (0) 43 358 12 84


Plan exécution: Lots 9 et 10 REZ
Plan extrait du plan général Indice B du 11/04/2013

Echelle: 1/50

dossier 0914

Plan n° 9/10

11-04-2013

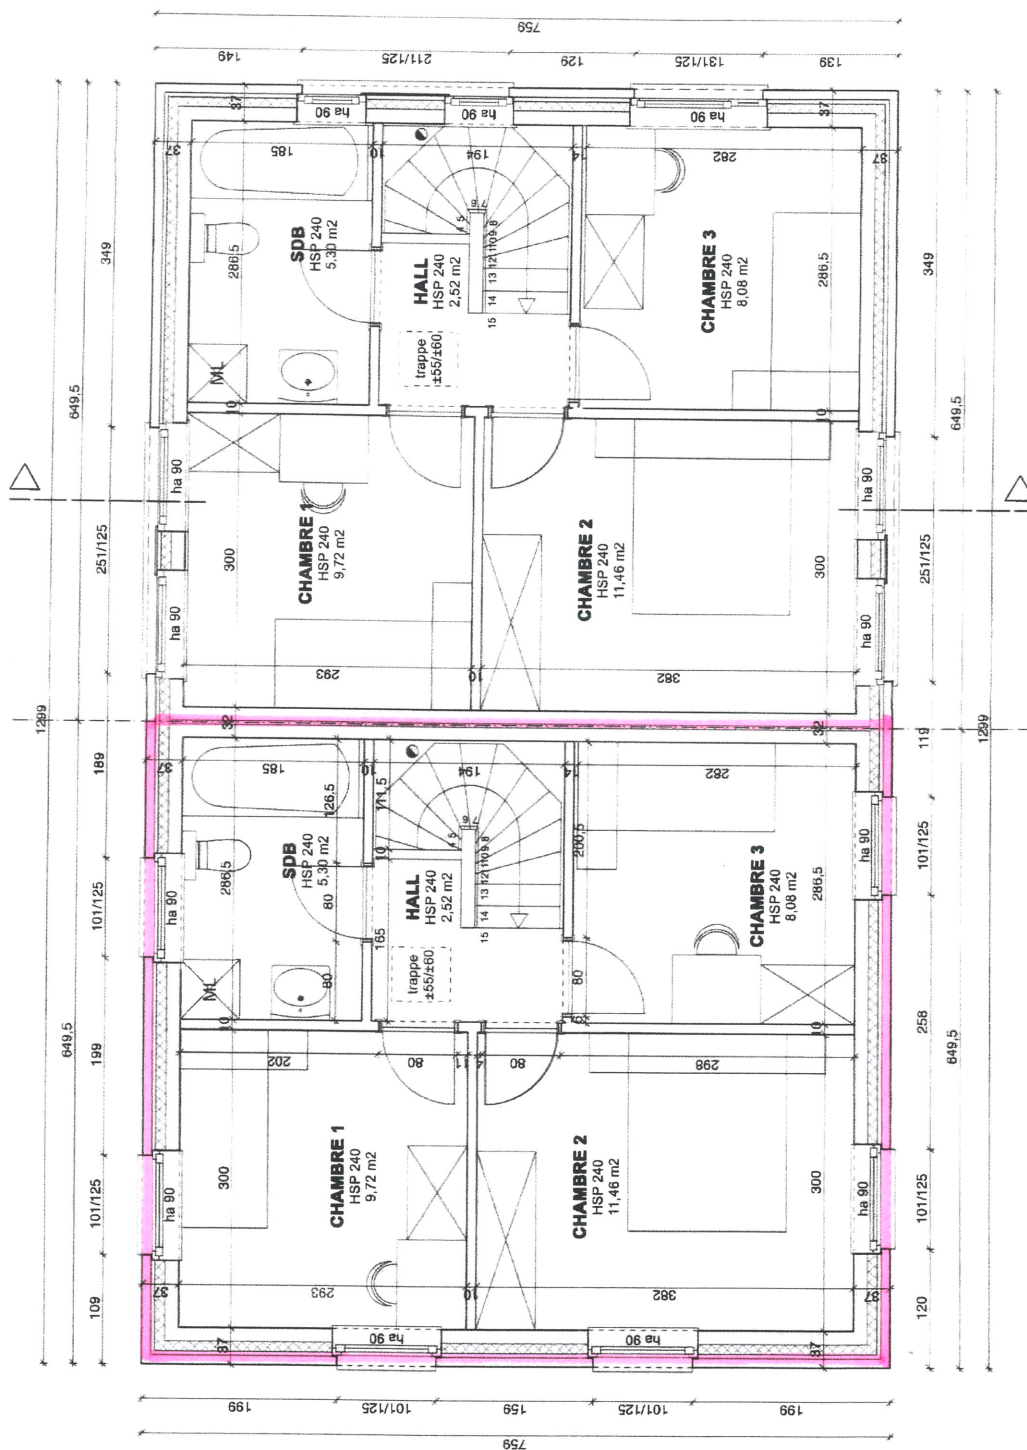

LOTS 9&10 ETAGE 1

QUADRA Architecture & Management srl
Avenue Hoffman, 27
4690 BASSENGE
www.quadra-am.be
BE - T : +32 (0) 286 92 92 - F : +32 (0) 4 286 92 98
NL - T : +31 (0) 43 356 12 83 - F : +31 (0) 43 356 12 84

Plan exécution: Lots 9 et 10 ETAGE
Plan extrait du plan général Indice B du 11/04/2013

Echelle: 1/50

dossier **0614**

Plan n° **10/10**

11-04-2013

