


EMPIÈPE - CHEMIN DE FER

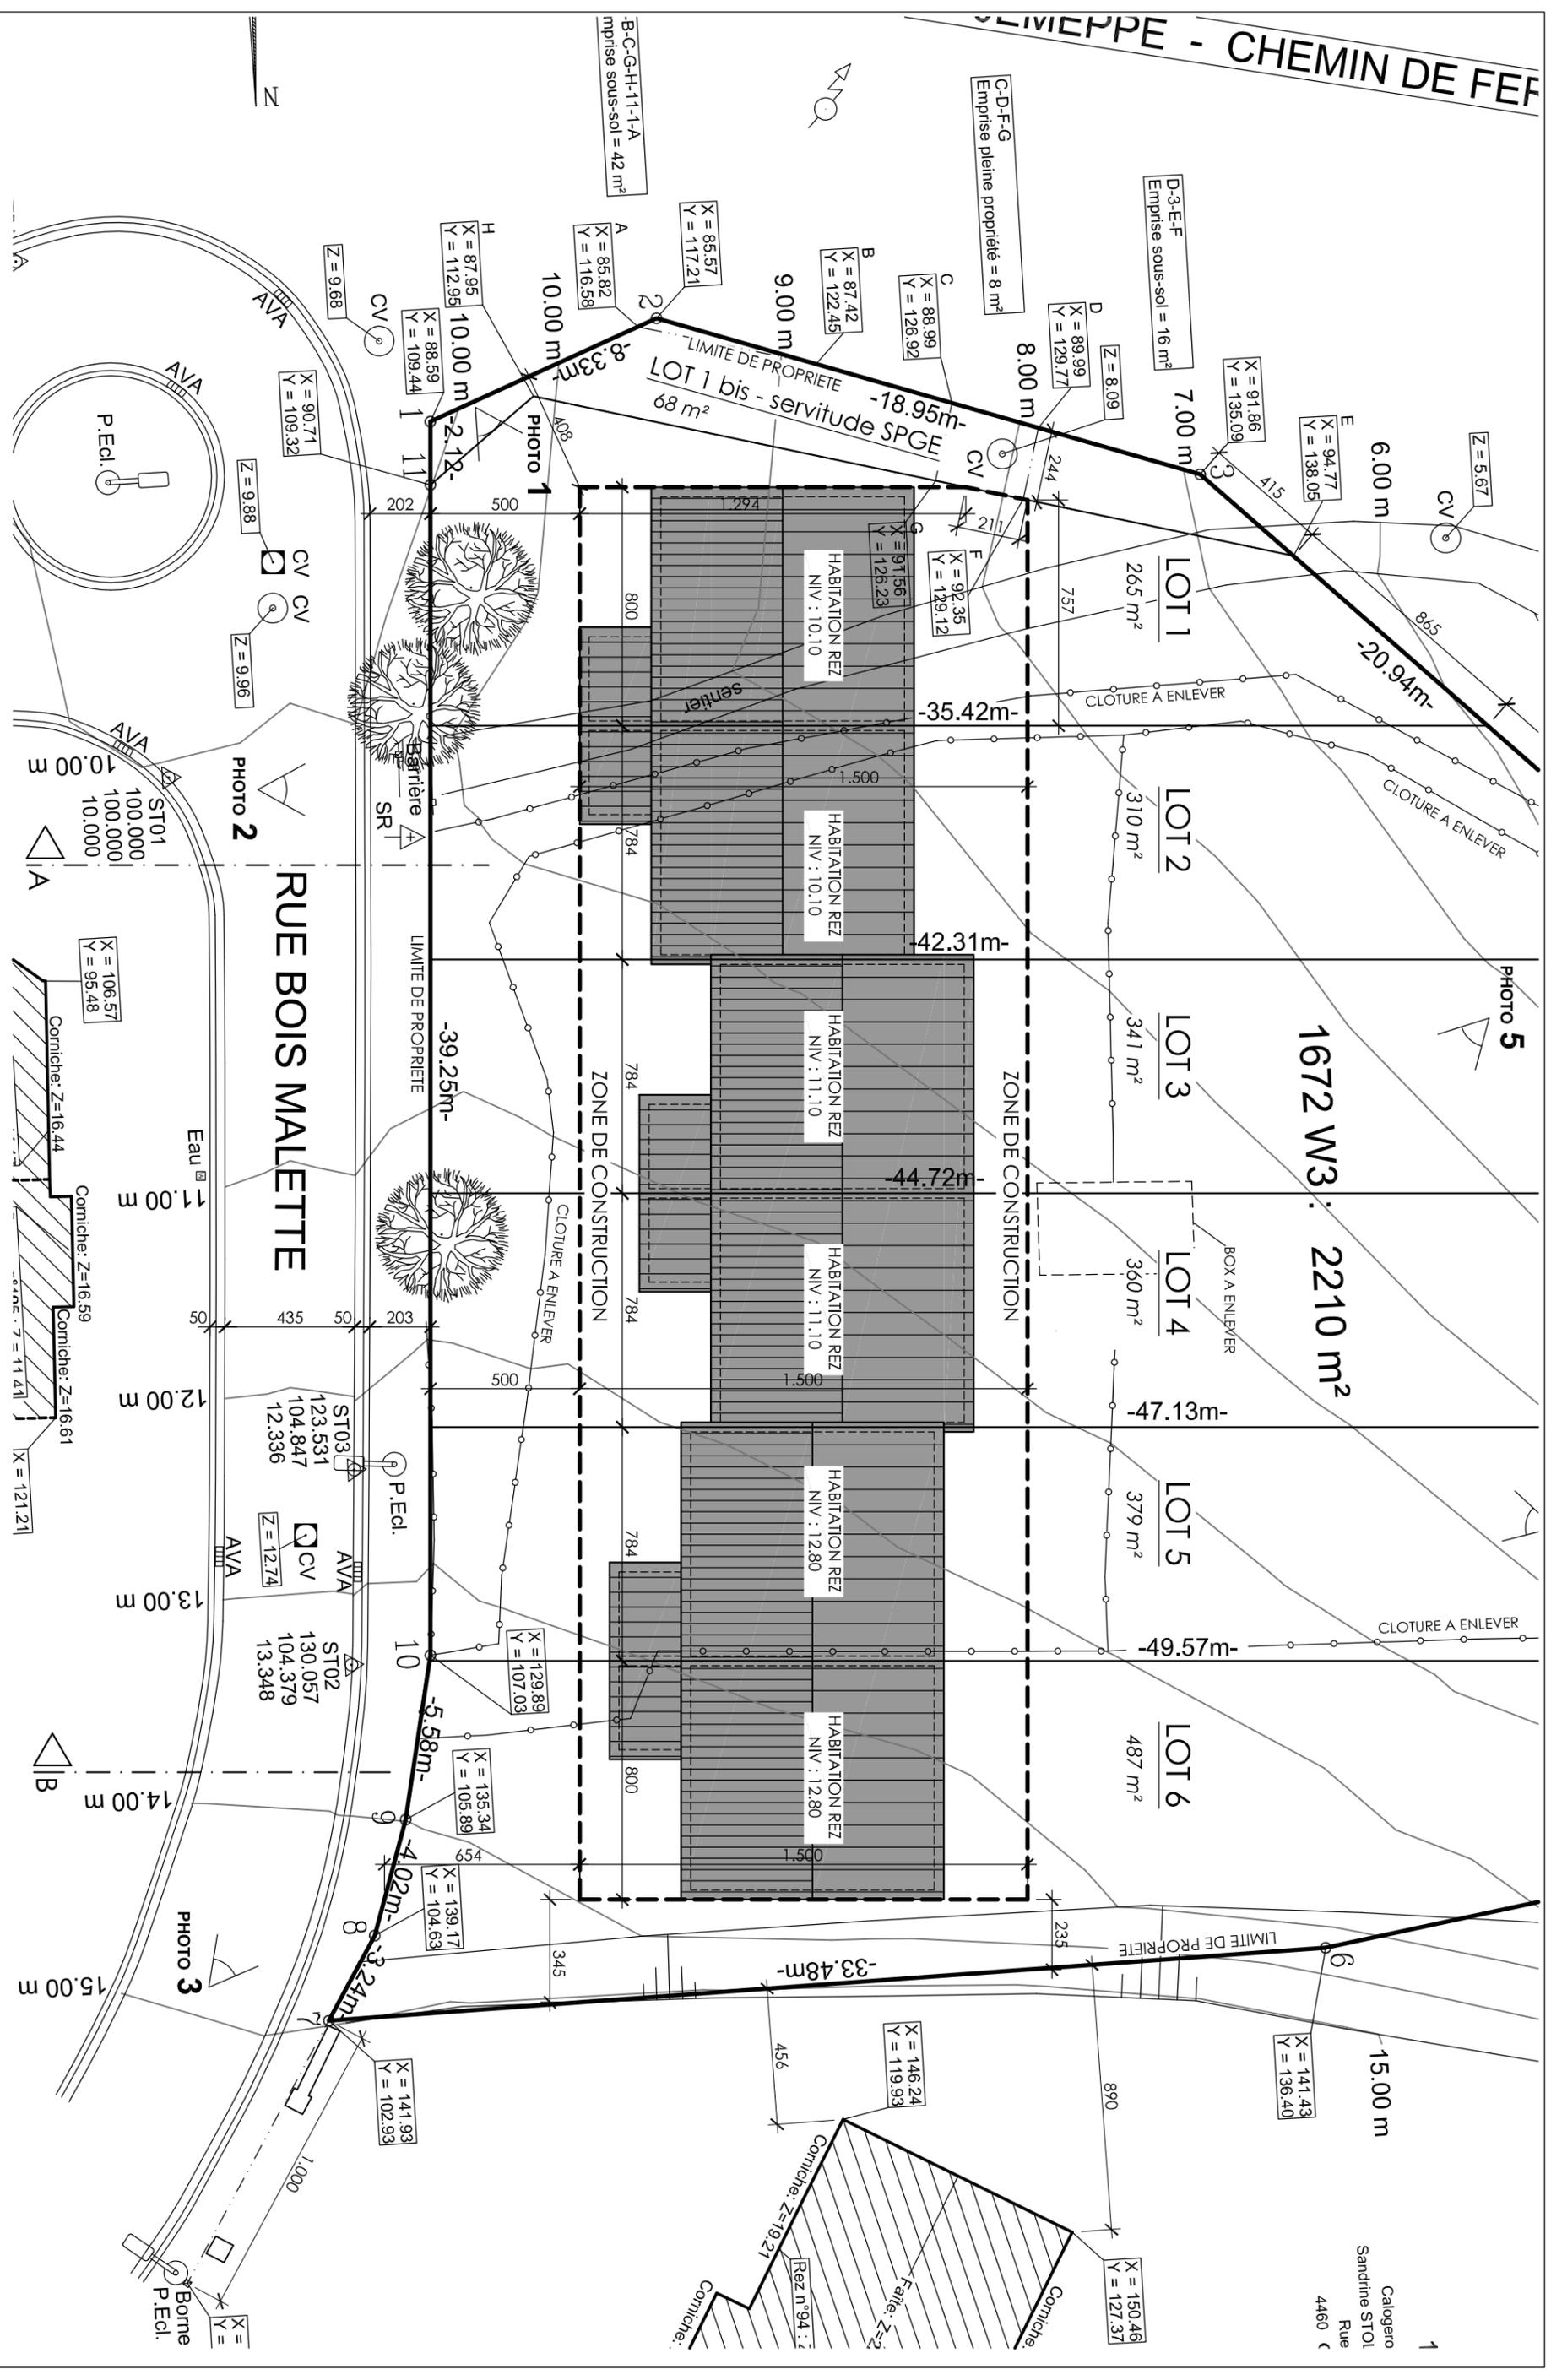

Bureau d'architecture Hugues Bailly
 rue Neuve 94 - 4860 PEPINSTER
 Tel: 087/355299

Lotissement - Rue Bois Mallette à GRACE-HOLLOGNE
 AXE Construction

éch. 1/200
 Le 25/09/2009

1
 Calogero
 Sandrine STOI
 Rue
 4460