


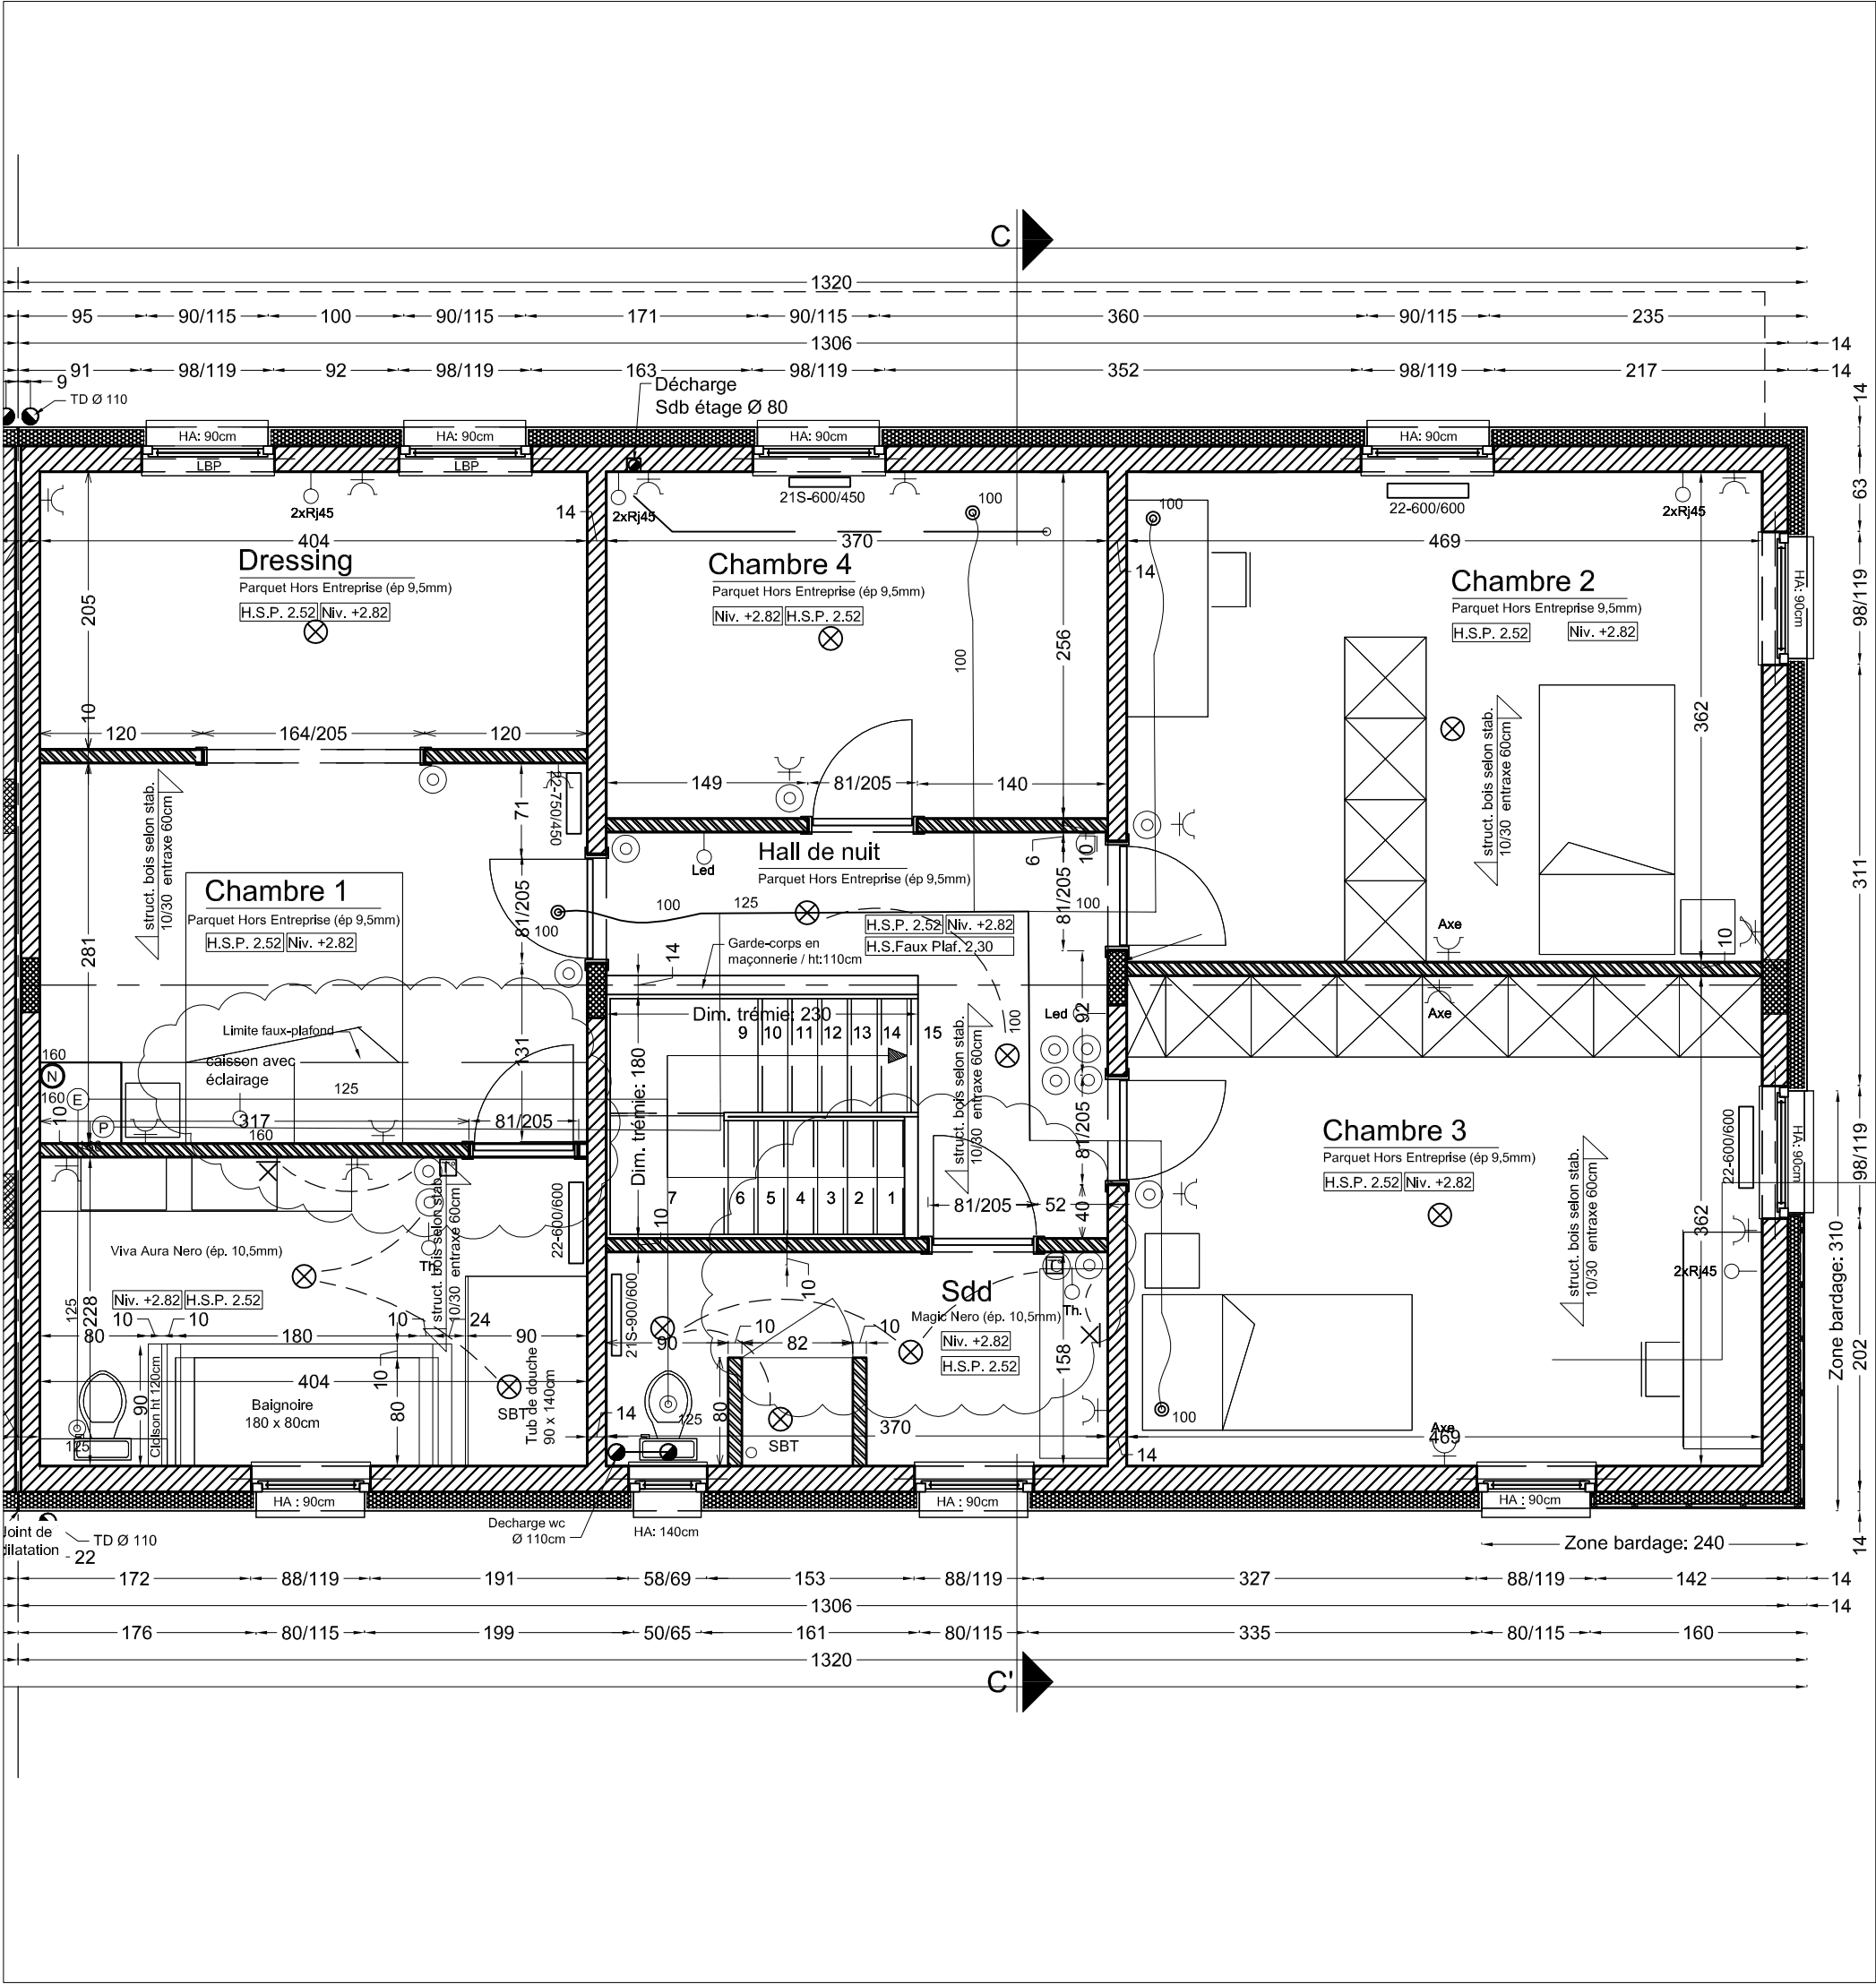

Plan Étage

Implantation générale:
Indice' mise à jour électricité définitive

Les côtes sont données à titre indicatif
L'habillage et l'aménagement des locaux sur plan sont non contractuels. Seul le cahier des charges fait référence