



Bien Sûr.

Bureau Technique Verbruggen asbl www.btvcontrol.be

- | | | |
|---|-------------------|----------------------------------|
| ☐ BTV Antwerpen | Tél. 03 216 28 90 | btv.antwerpen@btvcontrol.be |
| ☐ BTV Brabant-Wallon | Tél. 081 65 84 59 | btv.brabantwallon@btvcontrol.be |
| ☐ BTV Bruxelles | Tél. 02 230 81 82 | btv.brussel@btvcontrol.be |
| ☐ BTV Hainaut | Tél. 064 33 64 55 | btv.hainaut@btvcontrol.be |
| ☒ BTV Liège | Tél. 04 253 19 72 | btv.liege@btvcontrol.be |
| ☐ BTV Limburg | Tél. 011 42 18 34 | btv.limburg@btvcontrol.be |
| ☐ BTV Namur / Luxembourg | Tél. 083 21 35 27 | btv.namur@btvcontrol.be |
| ☐ BTV Oost-Vlaanderen | Tél. 09 252 45 45 | btv.oostvlaanderen@btvcontrol.be |
| ☐ BTV Vlaams-Brabant | Tél. 016 63 47 45 | btv.vlaamsbrabant@btvcontrol.be |
| ☐ BTV West-Vlaanderen | Tél. 056 70 54 05 | btv.westvlaanderen@btvcontrol.be |

EAN:

Ref.:

Compteur n°:

Index:

V. ref.:

N. Ref.:

Rapport N°:

344/140999/3

PROCES-VERBAL DE CONTROLE D'UNE INSTALLATION ELECTRIQUE BASSE TENSION

ADRESSE DE L'INSTALLATION:

Rue des Beauxes, Lot 9

Hogwoud

PROPRIETAIRE:

Adresse:

DEMANDEUR:

T. P. L.

Adresse:

INSTALLATEUR:

K. Spp.

Adresse:

TVA ou CI:

DESCRIPTION GENERALE, CARACTERISTIQUES, RECHERCHE ET MESURES:

Date du contrôle:

29/09/2014

Type de contrôle:

examen de conformité - premier contrôle - visite de contrôle suivant:

(RGIE art. 270) (RGIE art. 271) (RGIE art. 276) (RGIE art. 276bis) (A.R. 4.12.2012) (RGPT art. 262) (R.T. art. 231) (Prescriptions distributeur)

Type d'installation:

Nouvelle - Extension - Modification - Temporaire - Renforcement - Vente d'habitation; Type locaux: habitation

Début travaux:

Fondations avant - après 1.10.81 - Installation électrique avant - après 1.10.81 - 1.1.83 RGIE art. 86

Raccordement:

Tension: 2x230 V

Protection raccordement:

50 A

Câble aliment, tableau, princ.:

4 X 10 mm²

Inter.gén.: type

3x0.5/63n

Type électrode de terre:

boucles - barres - piquets - conducteur horizontal - Schéma TT

Nombre de tableaux:

1

Nombre de circuits term.:

12

RA:

8,2

Ohm; RI tot

310

MOhm

Facteurs d'influences externes:

DESCRIPTION:

Serie schémas en Annexe

CONTROLES effectués: voir verso

INFRACTIONS CONSTATÉES ET/OU NOTES:

Neuf

PROCES-VERBAL DE CONFORMITE

Vu le:

le responsable du distributeur

nom:

signature:

CONCLUSION

1. L'installation est conforme. Les bornes d'entrées du DPCDR général sont scellées et les schémas unifilaires et de situation ont été visés. L'installation doit être vérifiée avant le 29/09/2014 (art. 271 RGIE) ainsi qu'avant mise en service après modification ou extension importante exécutée avant cette date.

2. L'installation n'est pas conforme

3. L'installation peut être maintenue en service pour autant qu'il soit remédié sans retard aux infractions mentionnées et pour autant que les mesures nécessaires soient prises pour que l'installation ne présente pas de danger pour les personnes et les biens. L'installation n'est pas conforme. L'installation doit être vérifiée par le (même) organisme avant le:

DEVOIRS DU PROPRIETAIRE, GESTIONNAIRE OU LOCATAIRE: VOIR VERSO.

L'agent visiteur,
(N°, nom, signature)

374/NAQUERRE




pour Le Directeur,

LOT 9



Guillaume Viaquerre 374
0479/ 98 64 16

19/9/19

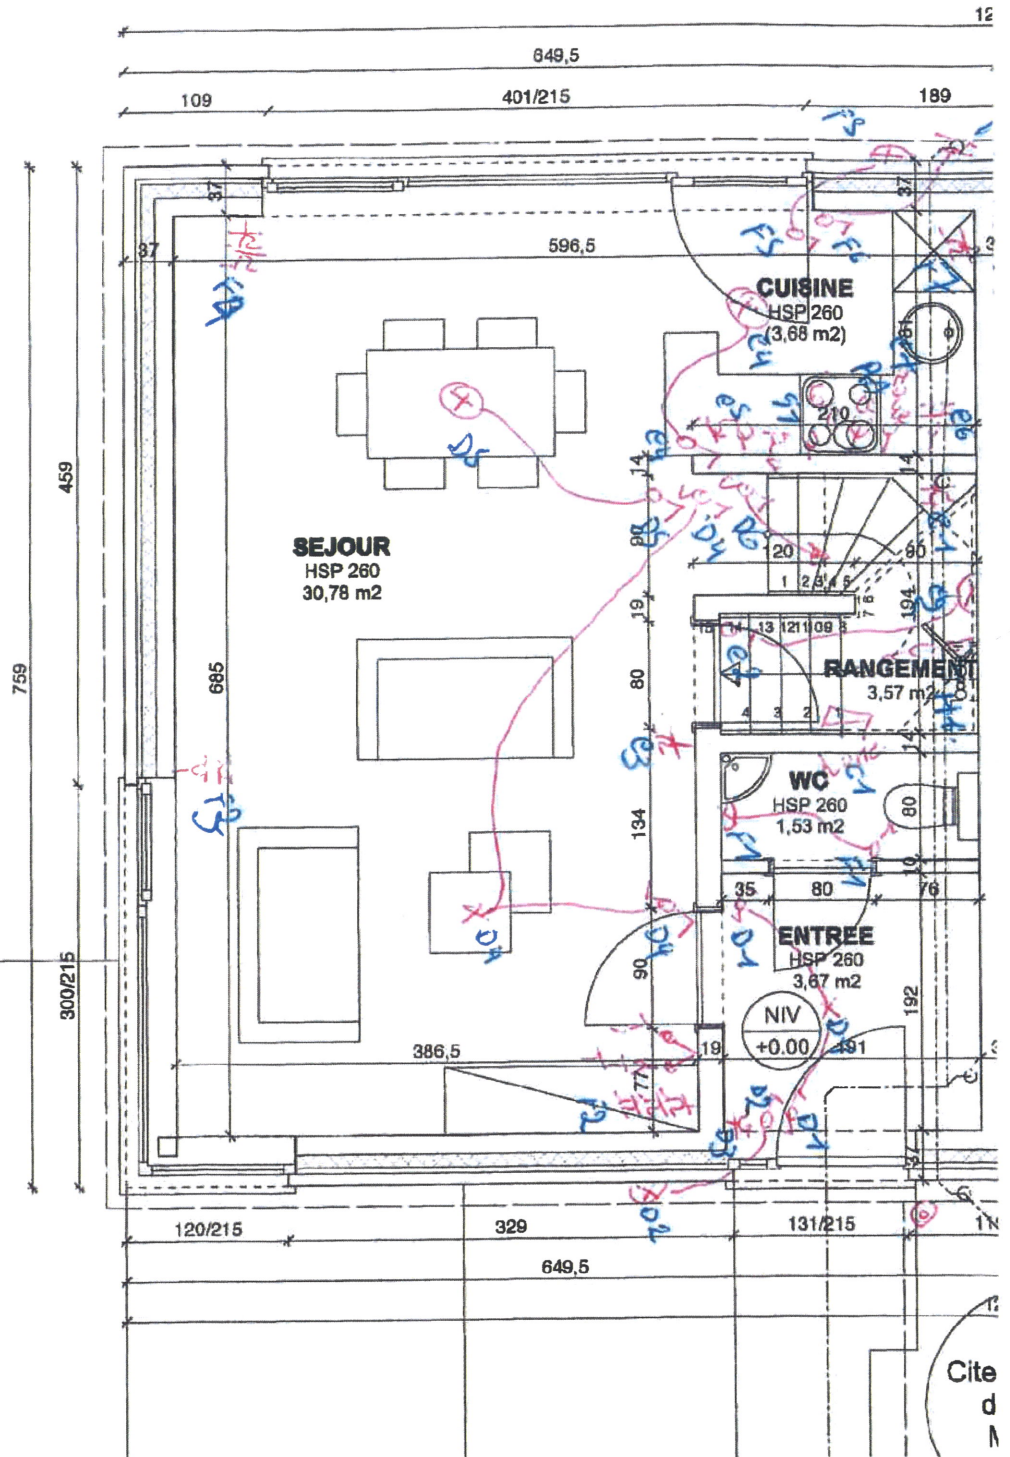

LOTS 9&10 REZ



QUADRA Architecture & Management scrl
Avenue Hoffman, 27 4890 BASSENGE
www.quadra-am.be quadra@quadra-am.be
BE - T : +32 (0) 4 286 92 92 - F : +32 (0) 4 286 92 93
NL - T : +31 (0) 43 358 12 83 - F : +31 (0) 43 358 12 84


Construction d'un ensei
SWL - Société Wallonne du L
Rue de l'Ecluse, 21
6000 Charleroi

LOT 9



Guillaume Maquerre 374
0479/ 98 64 16

29/08/15

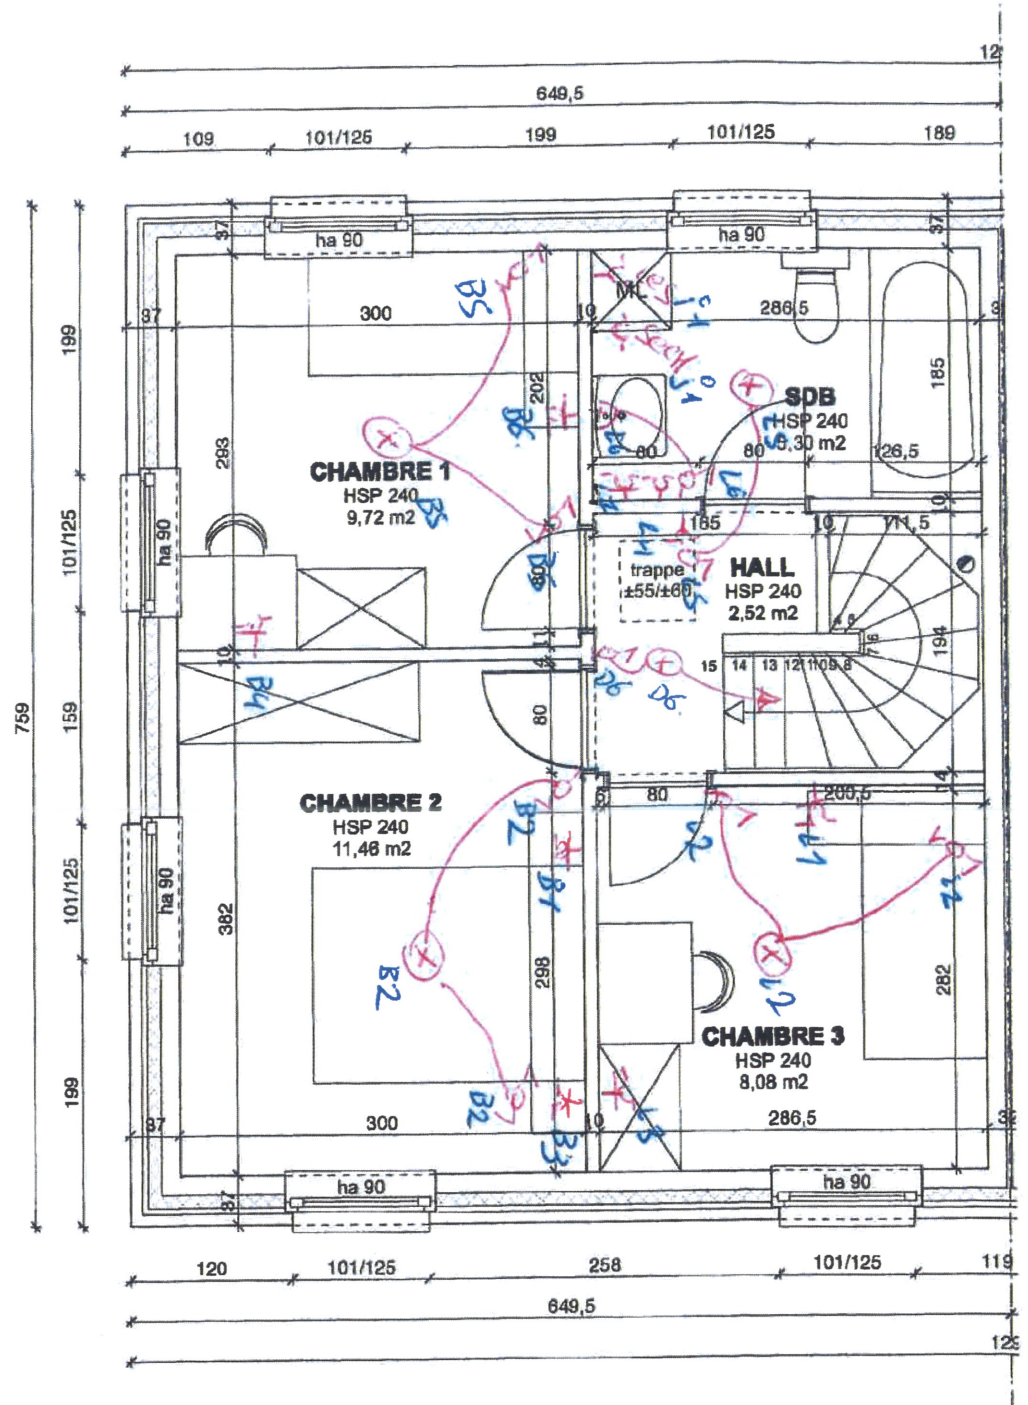

LOTS 9&10 ETAGE 1



QUADRA Architecture & Management srl
Avenue Hoffman, 27 4690 BASSENGE
www.quadra-am.be quadra@quadra-am.be
BE - T : +32 (0) 4 286 92 92 - F : +32 (0) 4 286 92 93
NL - T : +31 (0) 43 358 12 83 - F : +31 (0) 43 358 12 84

Construction d'un ensem
SWL - Société Wallonne du Lc
Rue de l'Ecluse, 21
6000 Charleroi

