


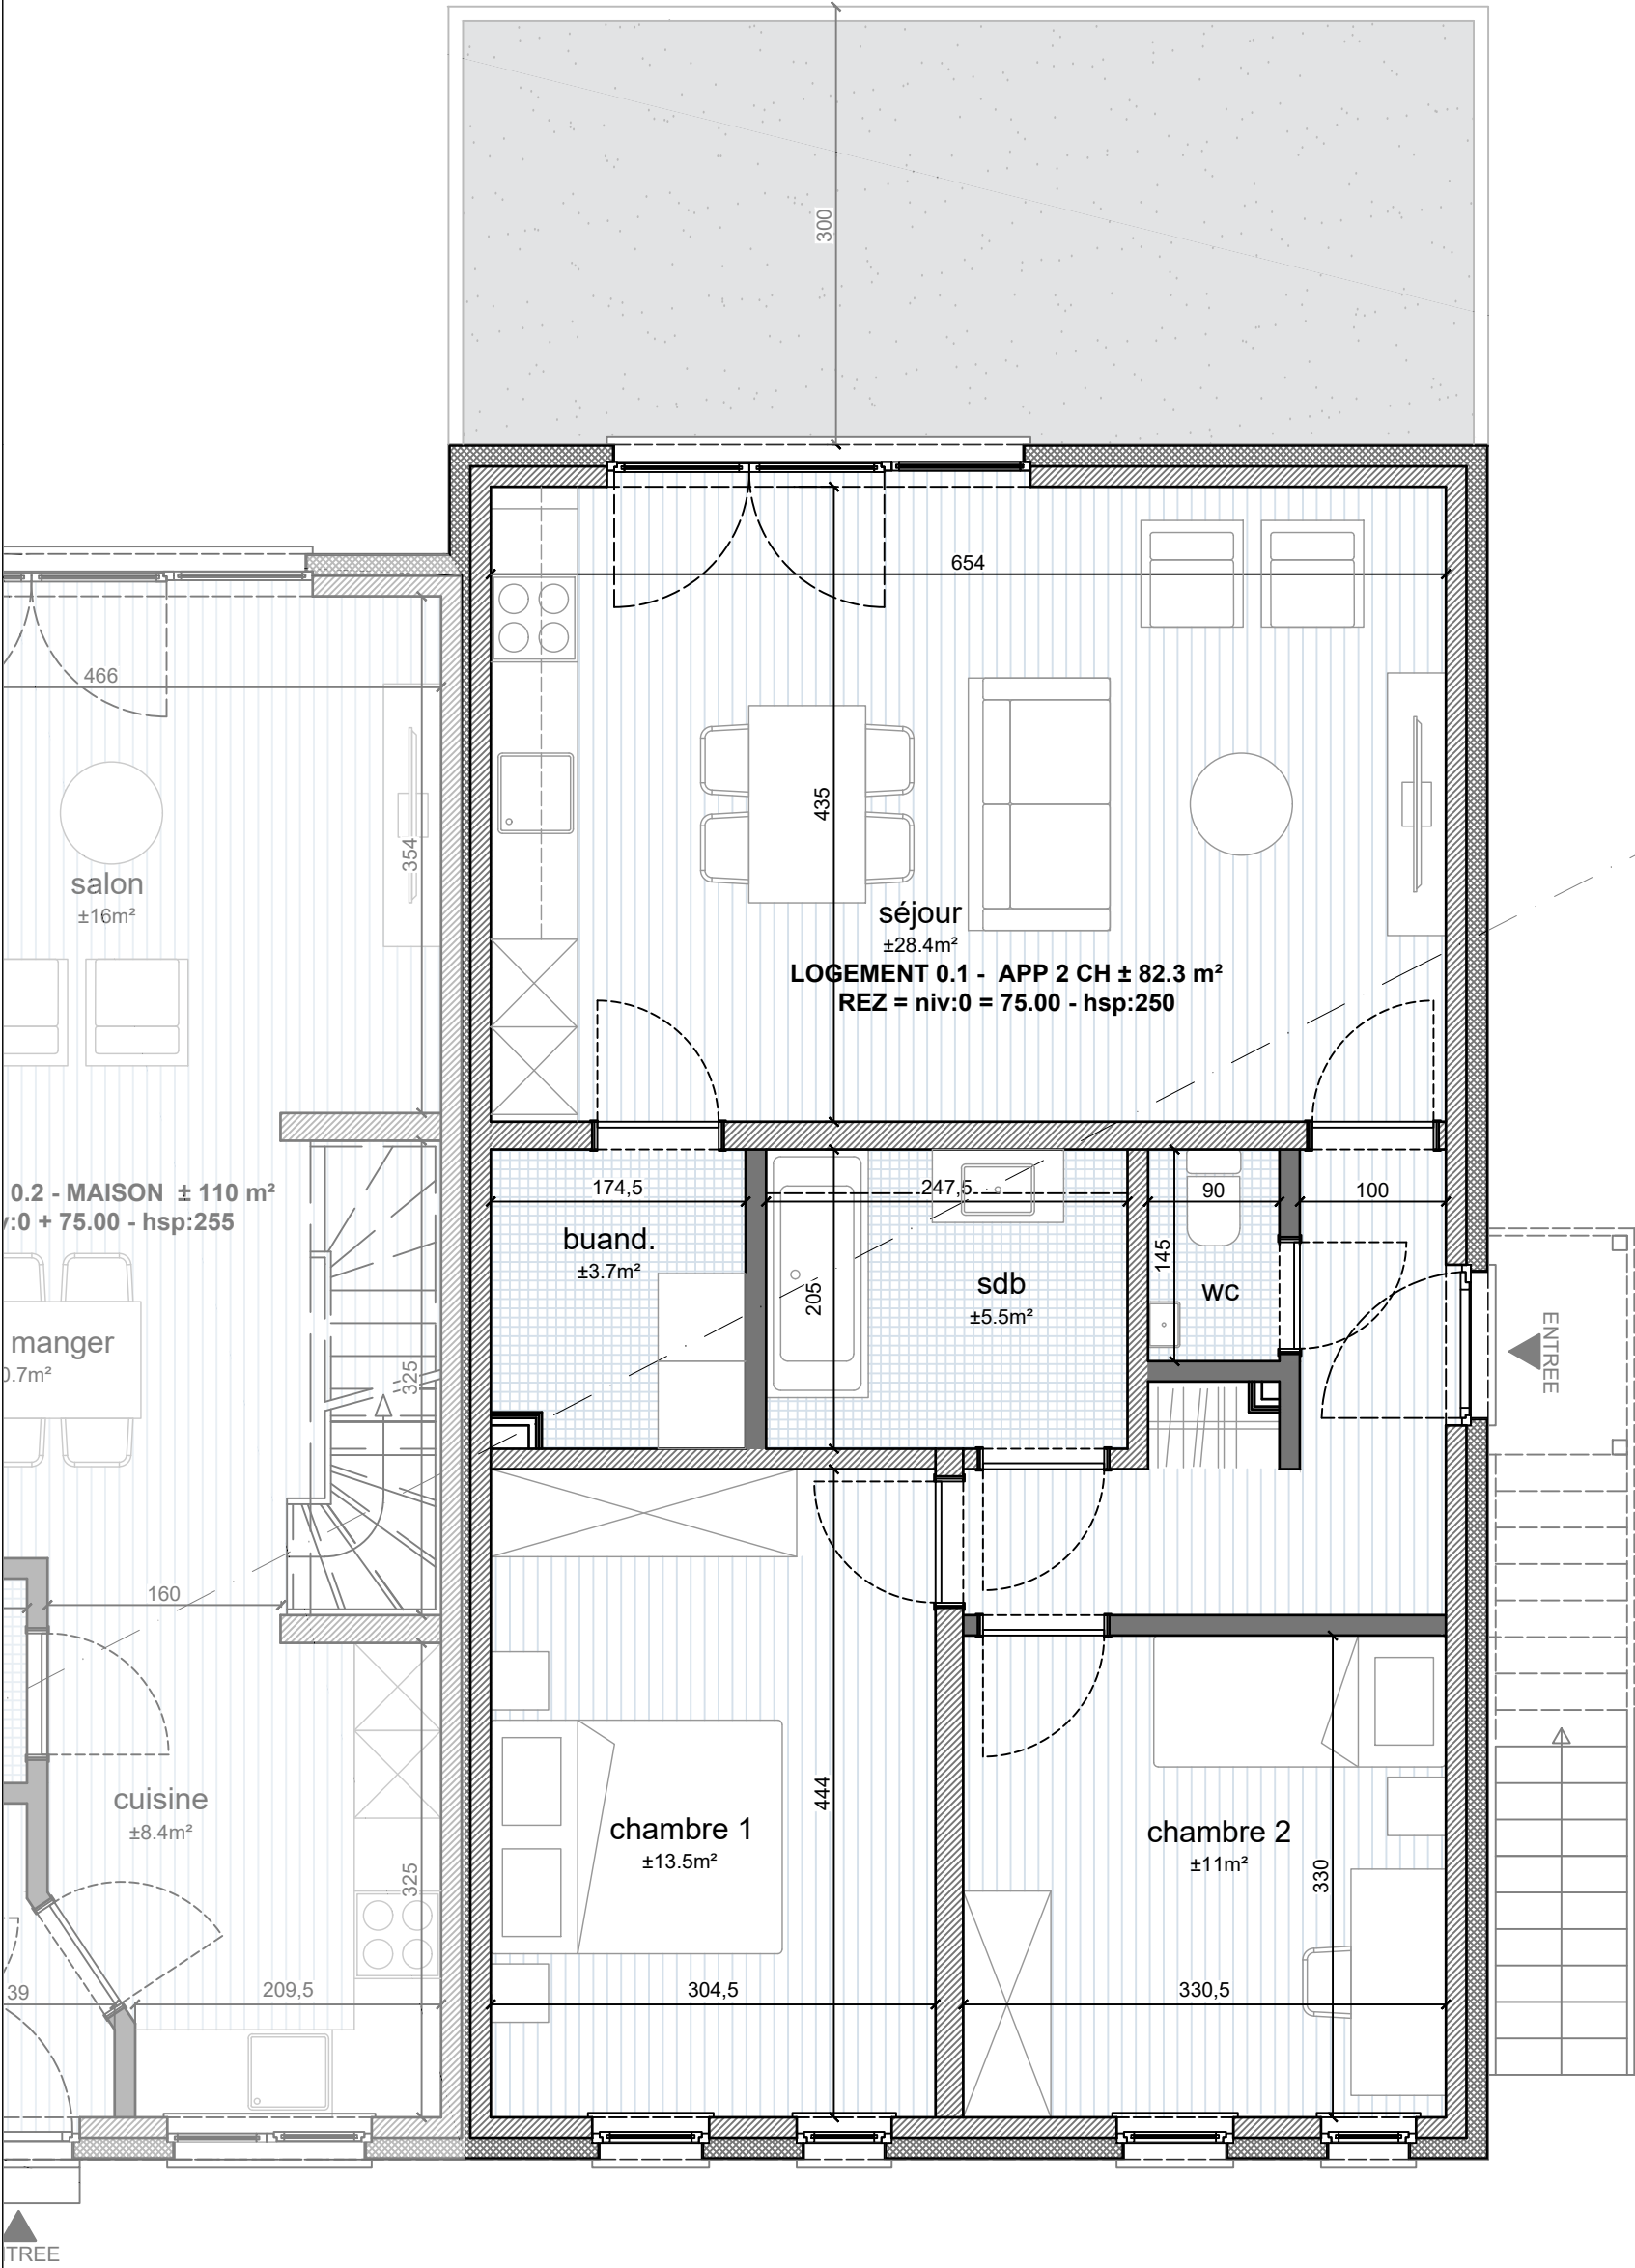

TREE



NORD

Chantier
Rue Fontaine St Jean
4480 Hermalle ss Huy
VP13C

LOGEMENT 0.1

rez-de-chaussée

04-04-22

page 1/9
échelle 1/50

Maître de l'ouvrage
Améthyste SRL
Place Emile Dupont 5,
4000 Liège
Tél. : 0479 69 00 23

Architecte
MGA srl
Rue Darchis, n°25
4000 Liège
0476 21 32 10
info@mga.archi

m g a

(more great architecture)

www.mga.archi