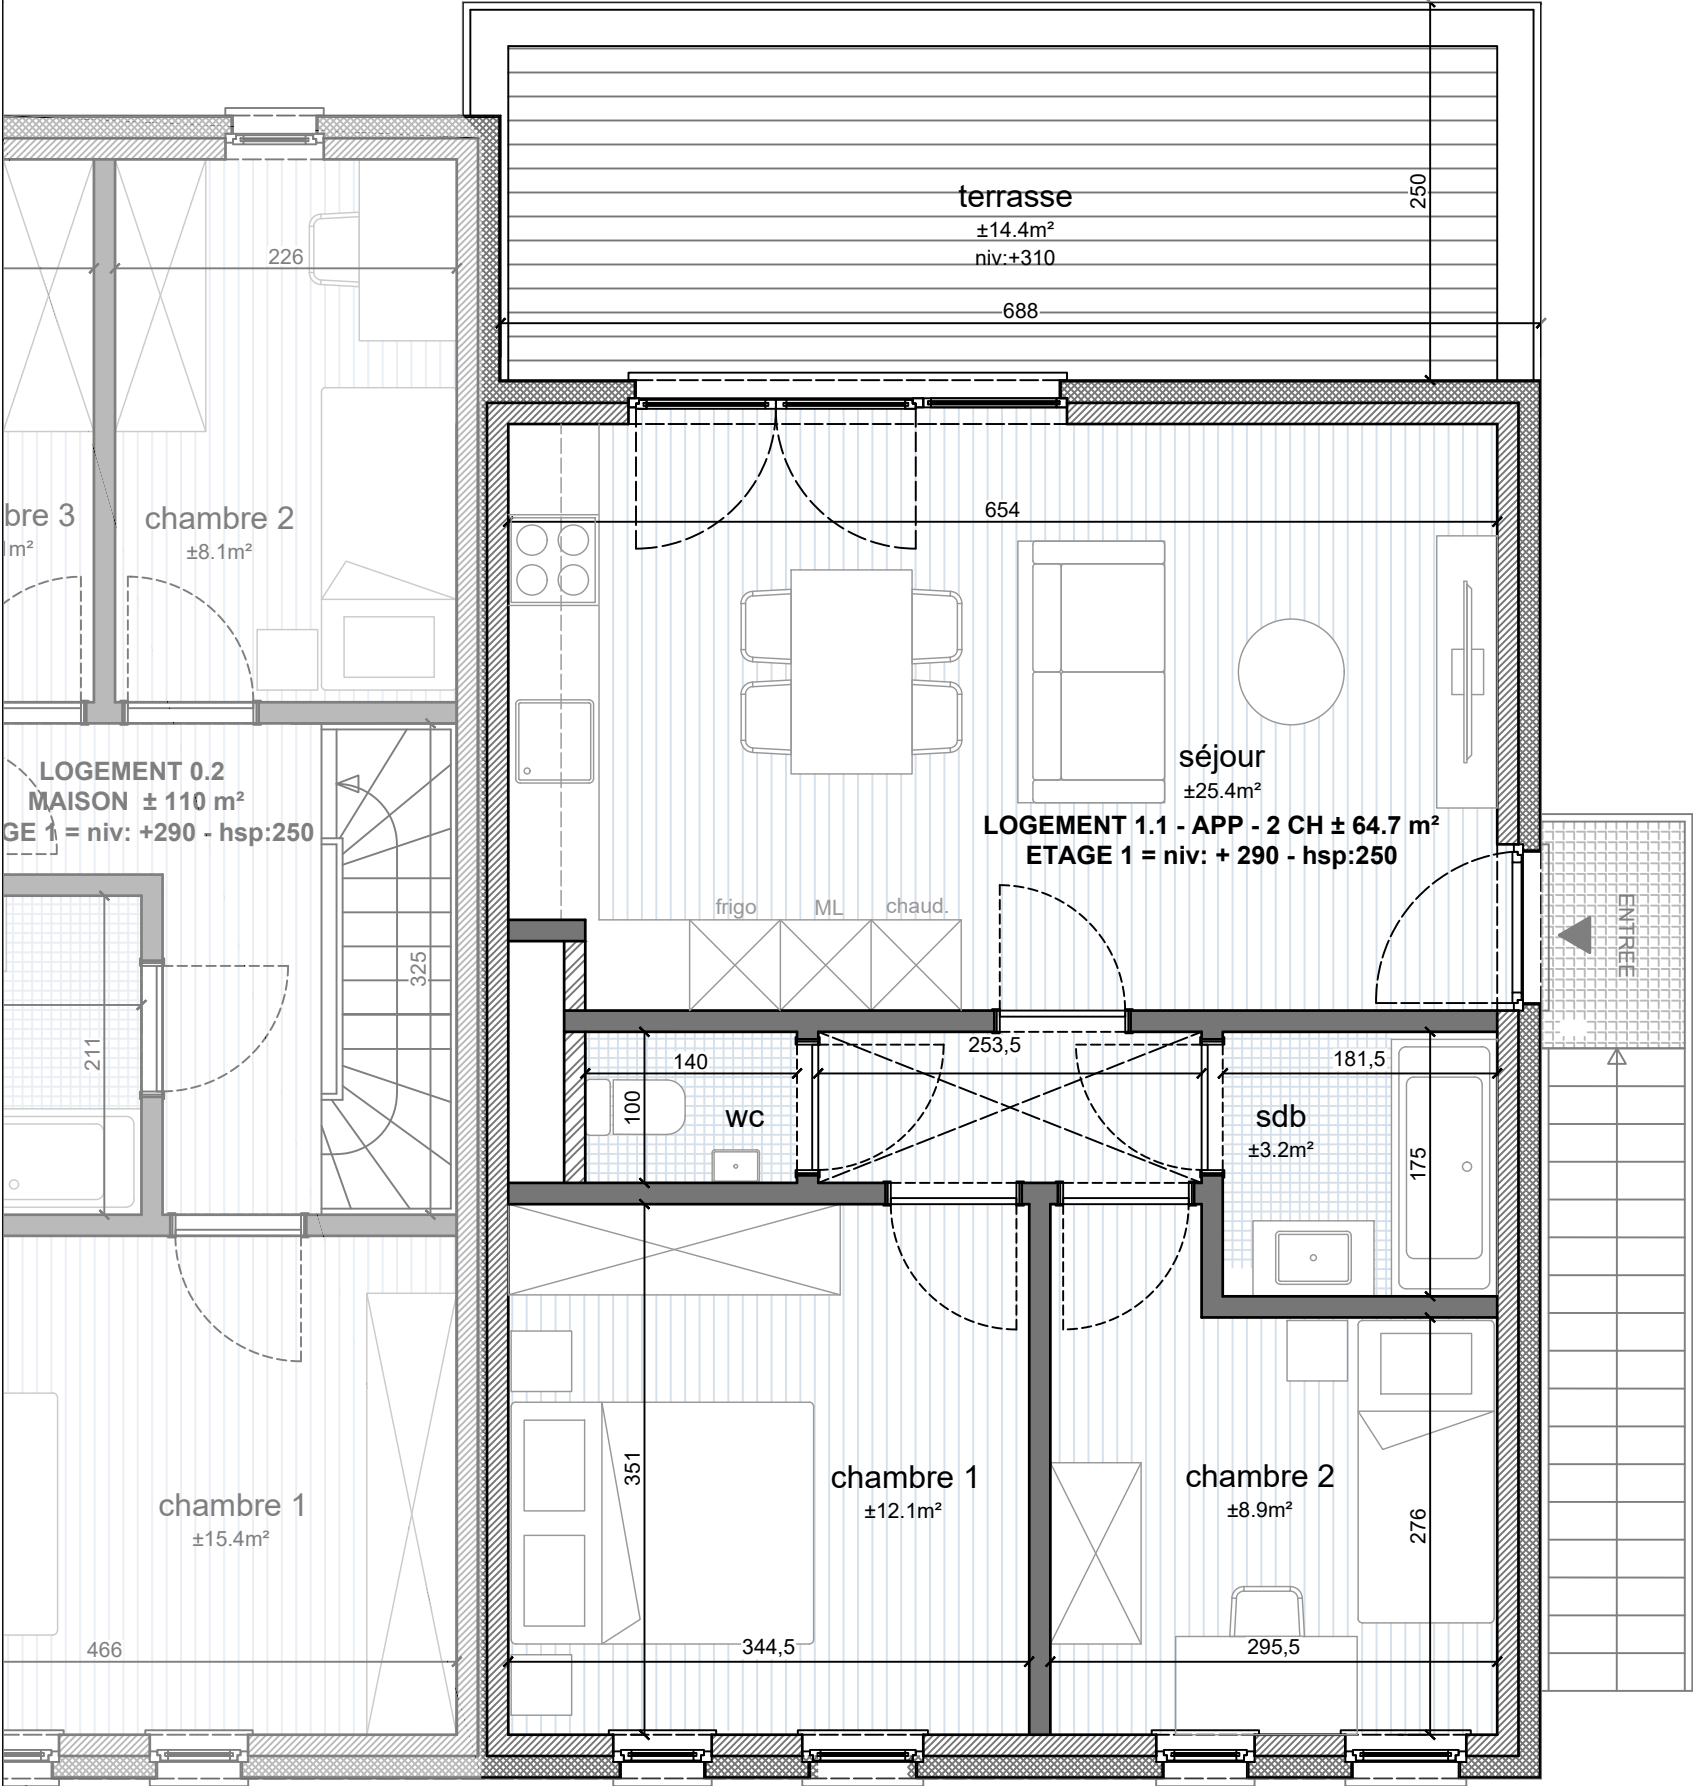


NORD

Chantier
Rue Fontaine St Jean
4480 Hermalle ss Huy
VP13C

LOGEMENT 1.1
premier étage

04-04-22
page 6/9
échelle 1/50

Maître de l'ouvrage
Améthyste SRL
Place Emile Dupont 5,
4000 Liège
Tél. : 0479 69 00 23

Architecte
MGA srl
Rue Darchis, n°25
4000 Liège
0476 21 32 10
info@mga.archi

m g a
(non grad architectes)
www.mga.archi