


△ A/6

△ A7

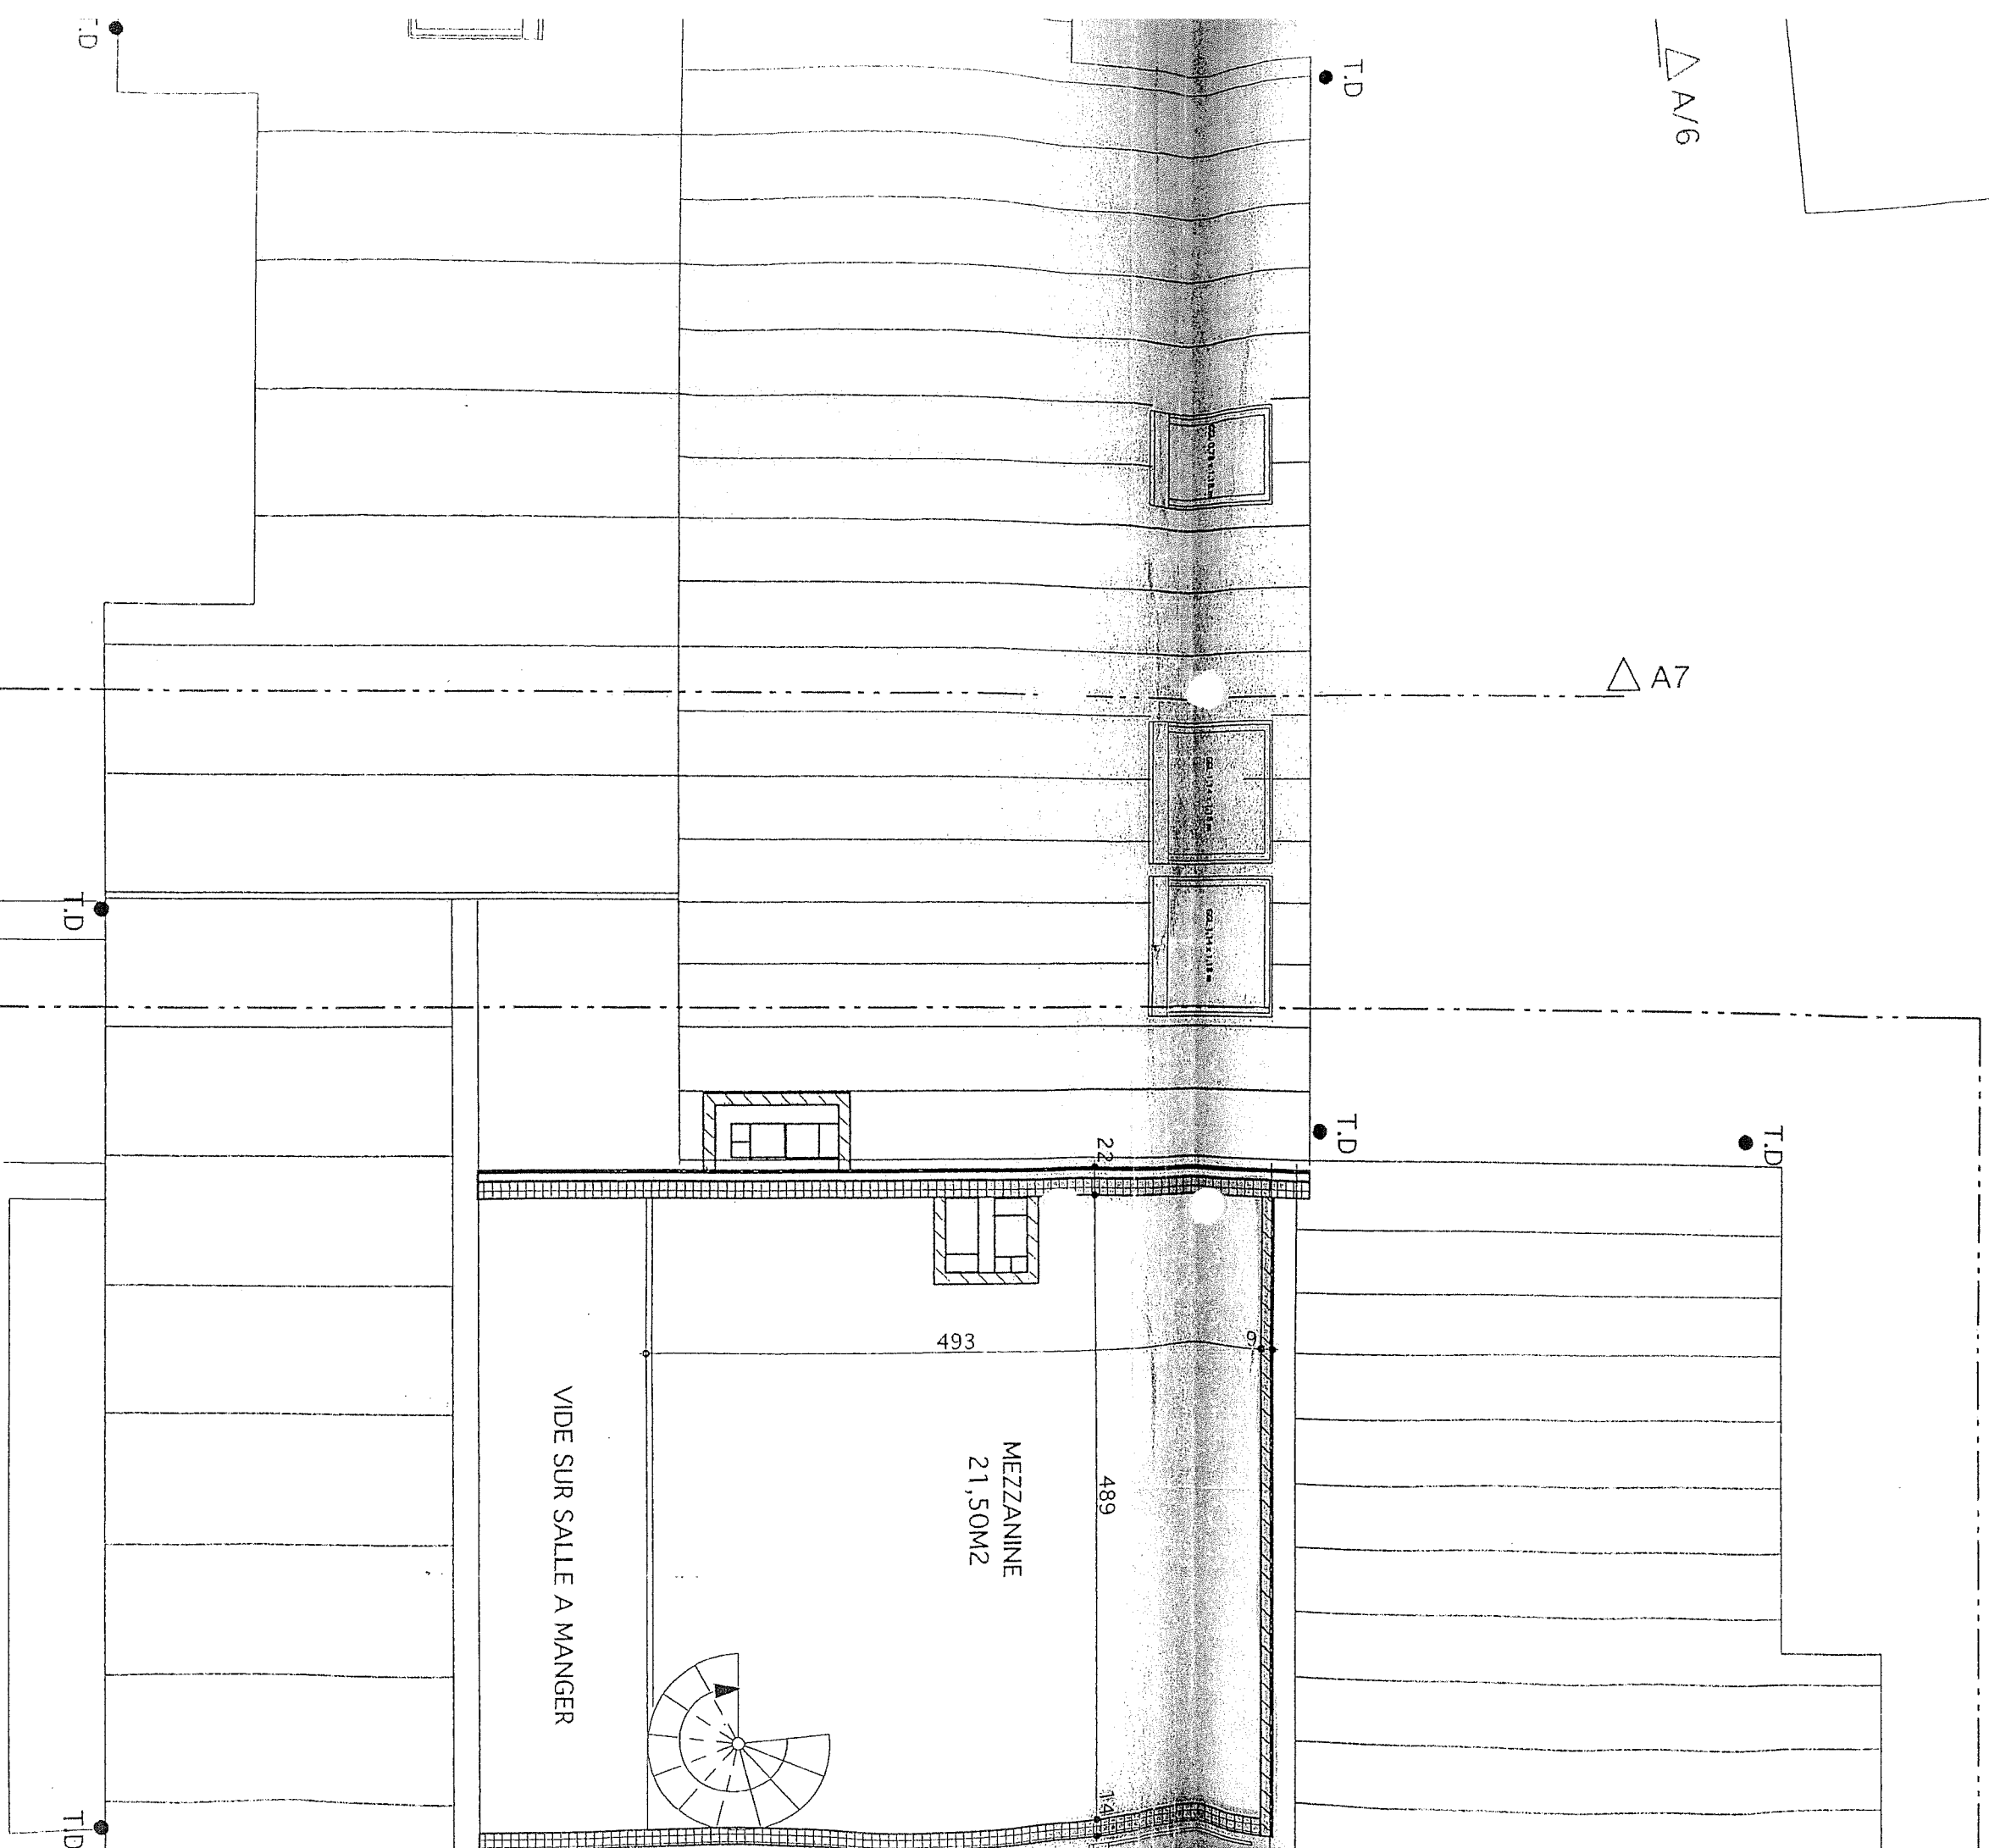

Plans fournis de bonne foi mais sous réserve du droit du Maître de l'Ouvrage d'apporter des modifications tant au niveau du type de matériaux que des modes d'exécution ou toutes autres modifications qu'il jugerait souhaitable et/ou nécessaire, pour la stabilité ou techniques spéciales, et/ou dans l'intérêt du projet.

2010/15/15/02/24/12/08