


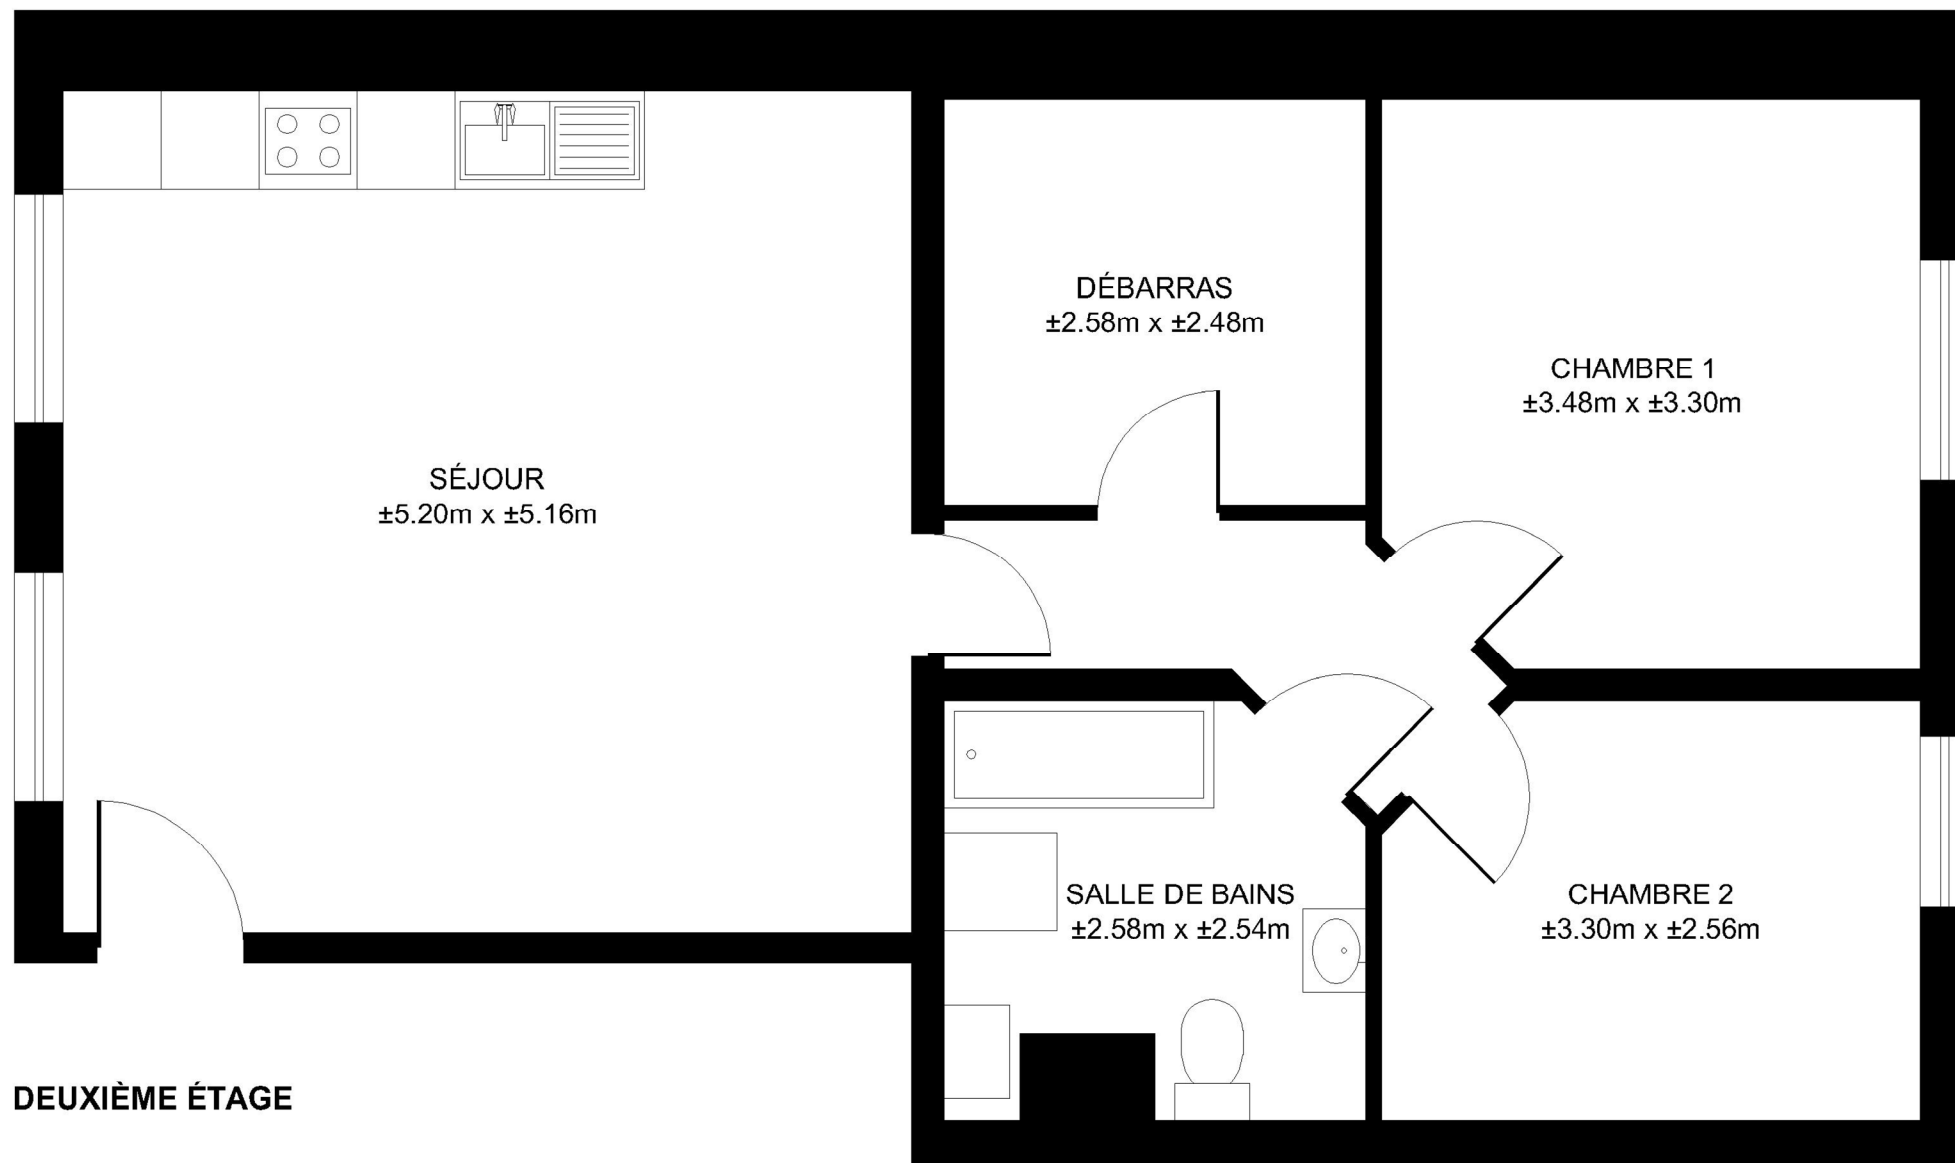

DEUXIÈME ÉTAGE

Les plans sont fournis à titre d'information et ne sont pas contractuels