

lotissement "LA CLE DES CHAMPS" de la s.p.r.l. Exxel développements

PLAN D'UNE PARCELLE DE TERRAIN À BÂTIR (lot 12/1 du lotissement autorisé de la s.p.r.l. exxel développements)

SISE à ans

A prendre dans la parcelle cadastrée ou l'ayant été : SECTION B, n° 80^b (lors du permis de lotir.)Pour une contenance mesurée de 417 m² sous liseré rose

A acquérir par Monsieur et Madame CATIN.

légende :

- B . nouvelle borne p.v.c.
 hilti . clou à béton.
 voirie.
 zone d'implantation.

échelle :

1 / 250.

nord


contenance :

417 m²

Levé et dressé par le
 bureau topographique
 à Liège, le 27 août 1987

Le géomètre expert immobilier
 soussigné

FR. MARECHAL

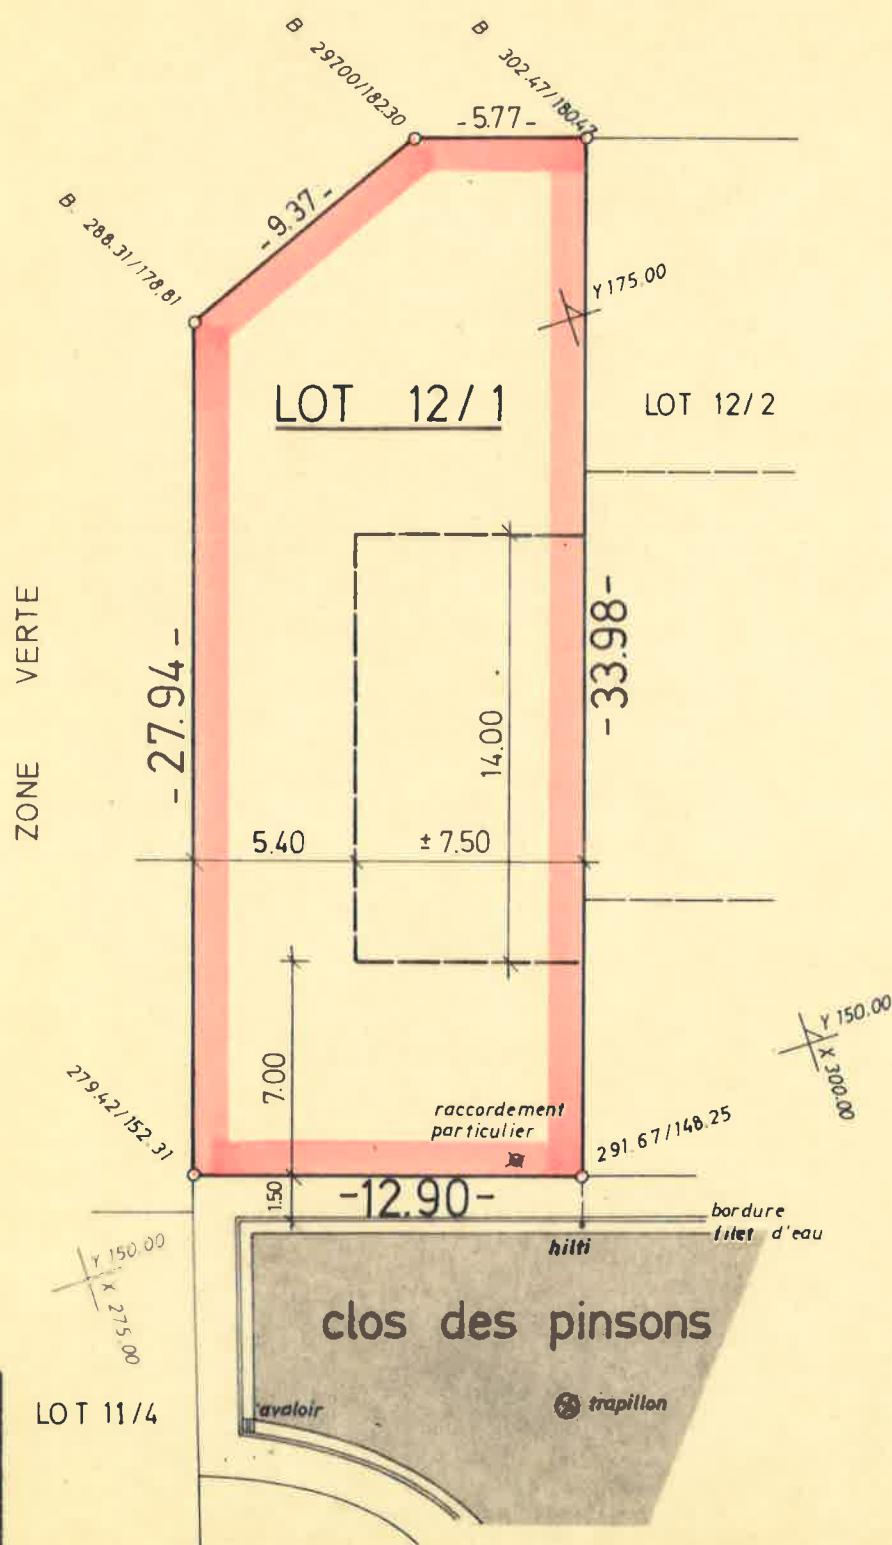

ZONE VERTE

LOT 12/1

LOT 12/2

-33.98-

5.40

± 7.50

14.00

7.00

-12.90-

raccordement
particulier

291.67/148.25

bordure
filet d'eau

hilti

clos des pinsons

trappe

avaloir

LOT 11/4