


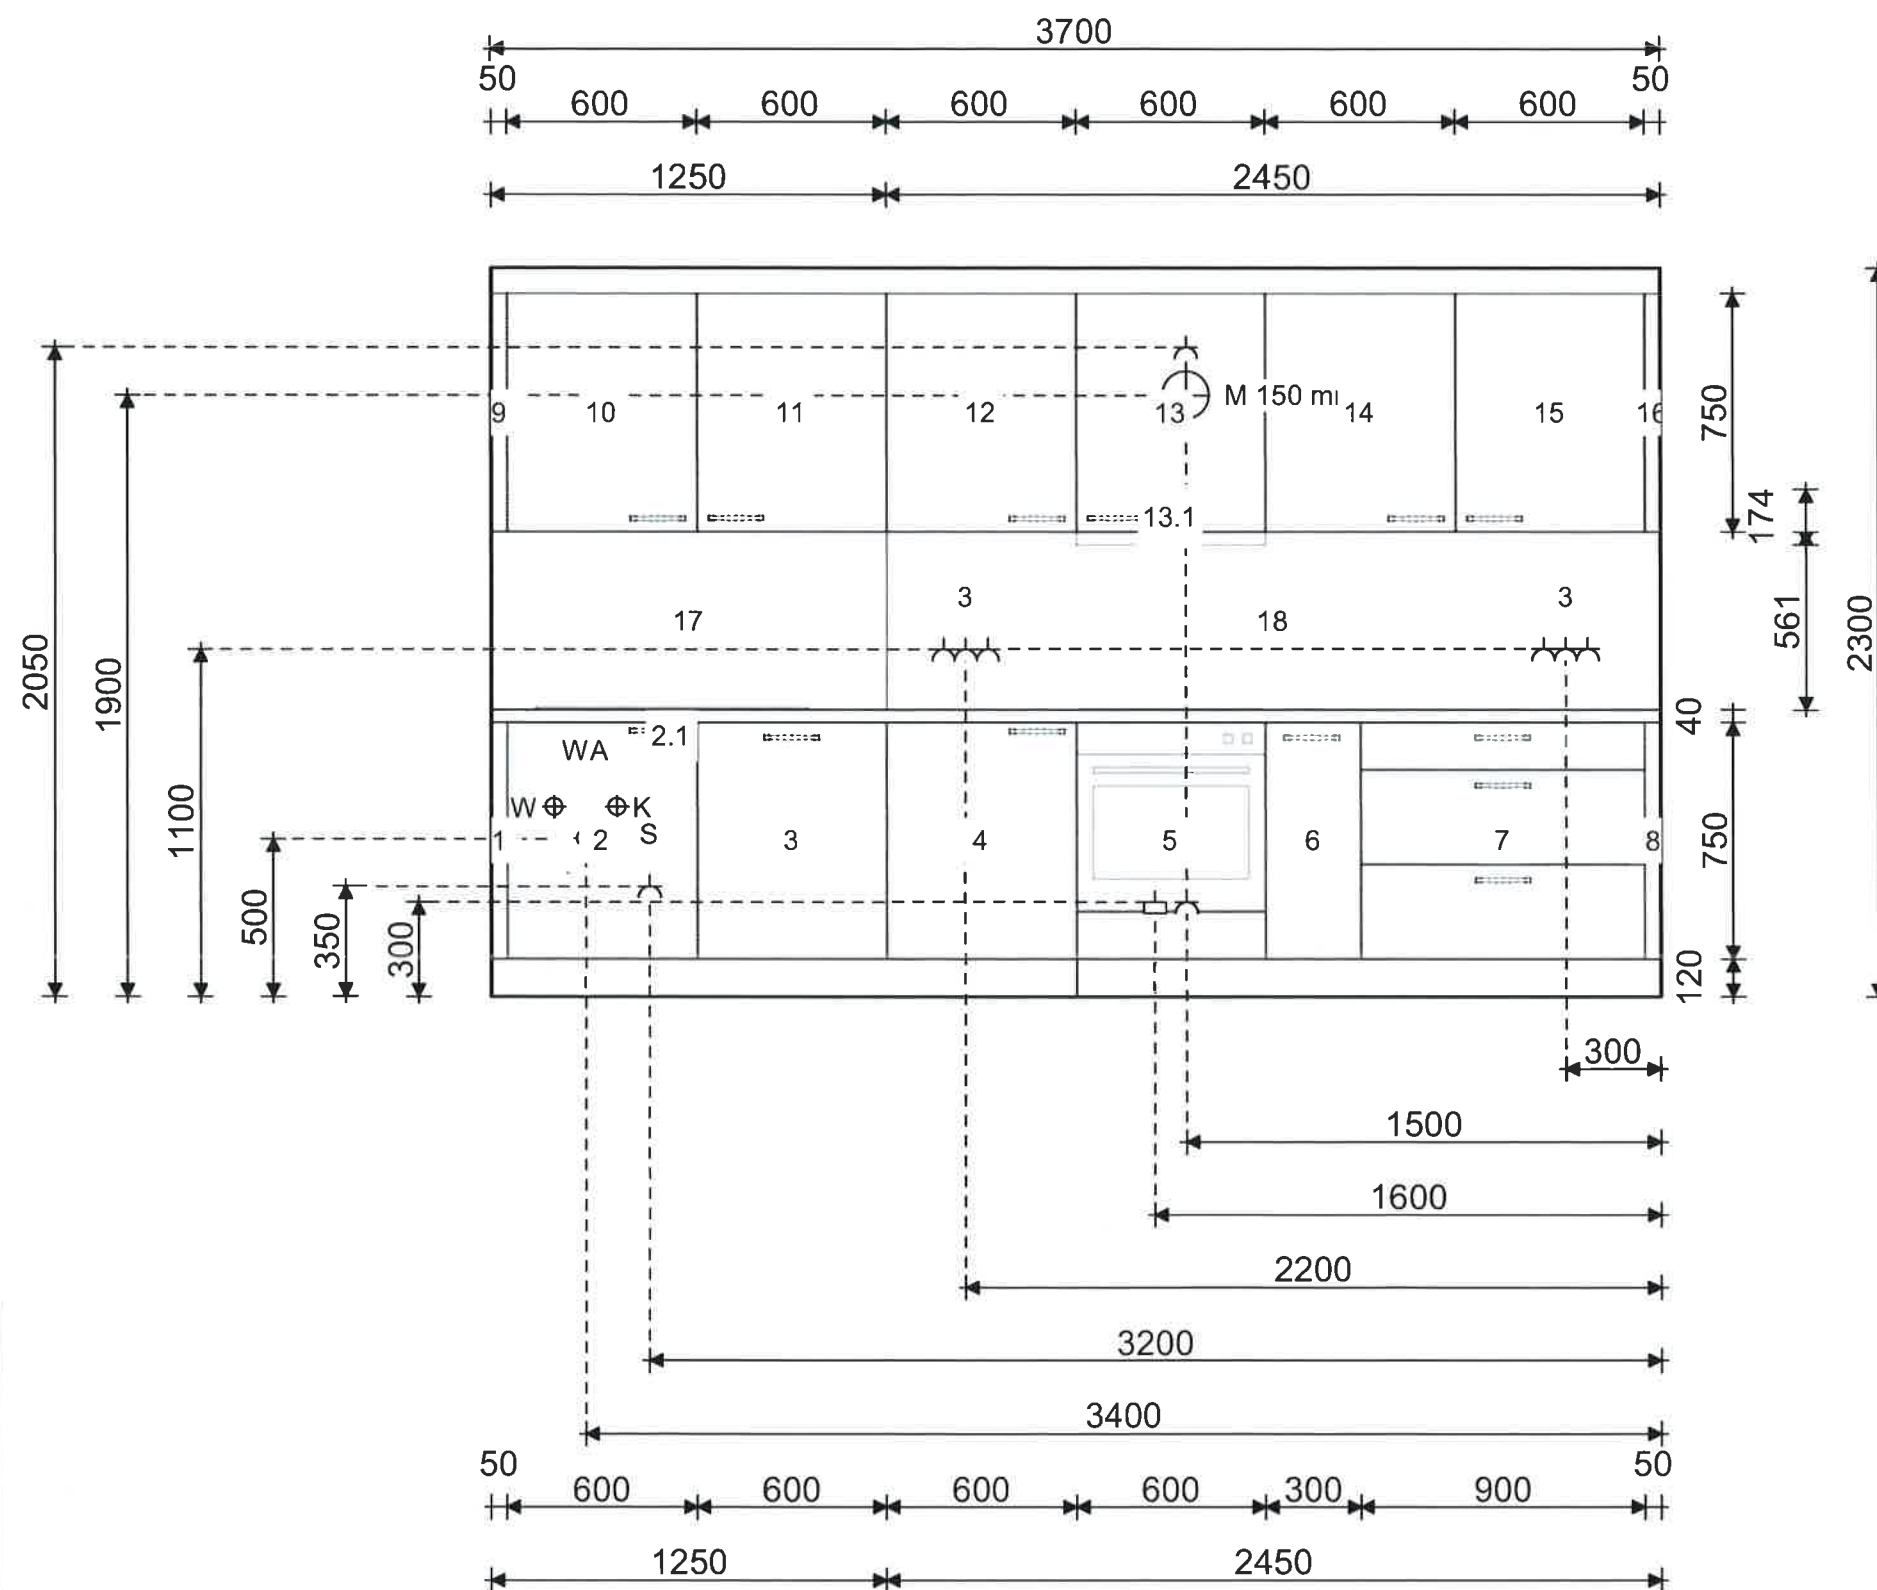

⊕ K	Kaltwasser
⌋ S	Abgesicherte Steckdose
⌋	Steckdose
□	Herdanschluss
⊕ M	Mauerdurchbruch rund
⌋ 3	Dreifachsteckdose
⊕ A	Abwasser
⊕ W	Warmwasser

Wir übernehmen keine Gewähr für eine originalgetreue Darstellung aller Artikel. Farbliche und konstruktive Abweichungen sind möglich.

XXXLutz

BDSK Handels GmbH & CO. KG
 Filiale XXXLutz Würselen
 De-Gasperi-Straße 18
 52146 Würselen
 Fachberater: ZAHN DAVINA, Telefon: 030/25549283-550,
 Telefax: 030/25549283-213, E-Mail: WNCLIENT11@XXXLGROUP.COM

Installationsplan 2
 Angebot 20725/1
 Kaufvertrag WMSBAU
 27.04.2021