

ARCHITECTENBUREAU
Michel Janssen

— projet — étude
**MODIFICATION D'UNE CONSTRUCTION
DE 18 APPARTEMENTS**
SITUATION NOUVEAU
plan de toiture (bloc A+B+C) -
duplex (bloc A+B) - grenier (bloc C)

— index — modifié — date
29-04-2021

— échelle
1 : 100

— province Liège
— commune 4367 Crisnée
— situation Grande Route 131, 131A + 133
— section Crisnée, Div.5, Thys, Section B, nrs. 758g

— mandant **UB projects**
représenté par Monsieur Rudi Ketelslegers
Donkelstraat 41, 3700 Tongeren (Louv)
m/ 0497 44 07 39

Les architectes acceptent toute la responsabilité si on ne croient pas d'après le plan autorisé.

186a Dugdswal 1 bus 5
3700 Tongeren

t / 012 23 37 08

info@micheljanssen.be
www.micheljanssen.be

— l'architecte — le mandant — l'entrepreneur

LISTE DE MATERIAUX

1. PARCMENT EN BRIQUES GRIS-BRUN
2. BARDAGE EN BOIS NATUREL
3. TUILLES EN TERRE CUIT (COULEUR: ANTRACITE)
4. MENUISERIE EXTERIEURE ALU GRIS FONCE AVEC DOUBLE VITRAGE ET SEUILS EN PIERRE BLEU
5. BALUSTRADE EN VERRE
6. STRUCTURE AUTO-PORTANTE EN BOIS NATUREL
7. GOUTTIÈRES ET DESCENTES EN ZINC QUARTZ PATINÉ

DALLE DE CAVE


- COULÉE SUR PLACE ET POLIE
- PE-FOLIE

COMPOSITION DE LA DALLE (REZ DE CHAUSSEE + ÉTAGE 01+02)


- FINITION 2CM
- CHAPPE FLOTTANTE ARMÉE BCM
- ISOLATION PUR COULÉE SUR PLACE BCM
- DALLE EN BÉTON ARMÉE 20CM (SUIVANT ÉTUDE ING.)
- STRUCTURE EN BÉTON (SUIVANT ÉTUDE ING.)

COMPOSITION TOITURE


- TUILLES EN TERRE CUIE
- LATTAGE
- CONTRE LATTAGE
- SOUSTOITURE PE
- PANNE 23/4 AVEC ISOLATION THERMIQUE 23CM LAINE DE VERRE
- COUPE VAPEUR
- FINITION PLAFOND

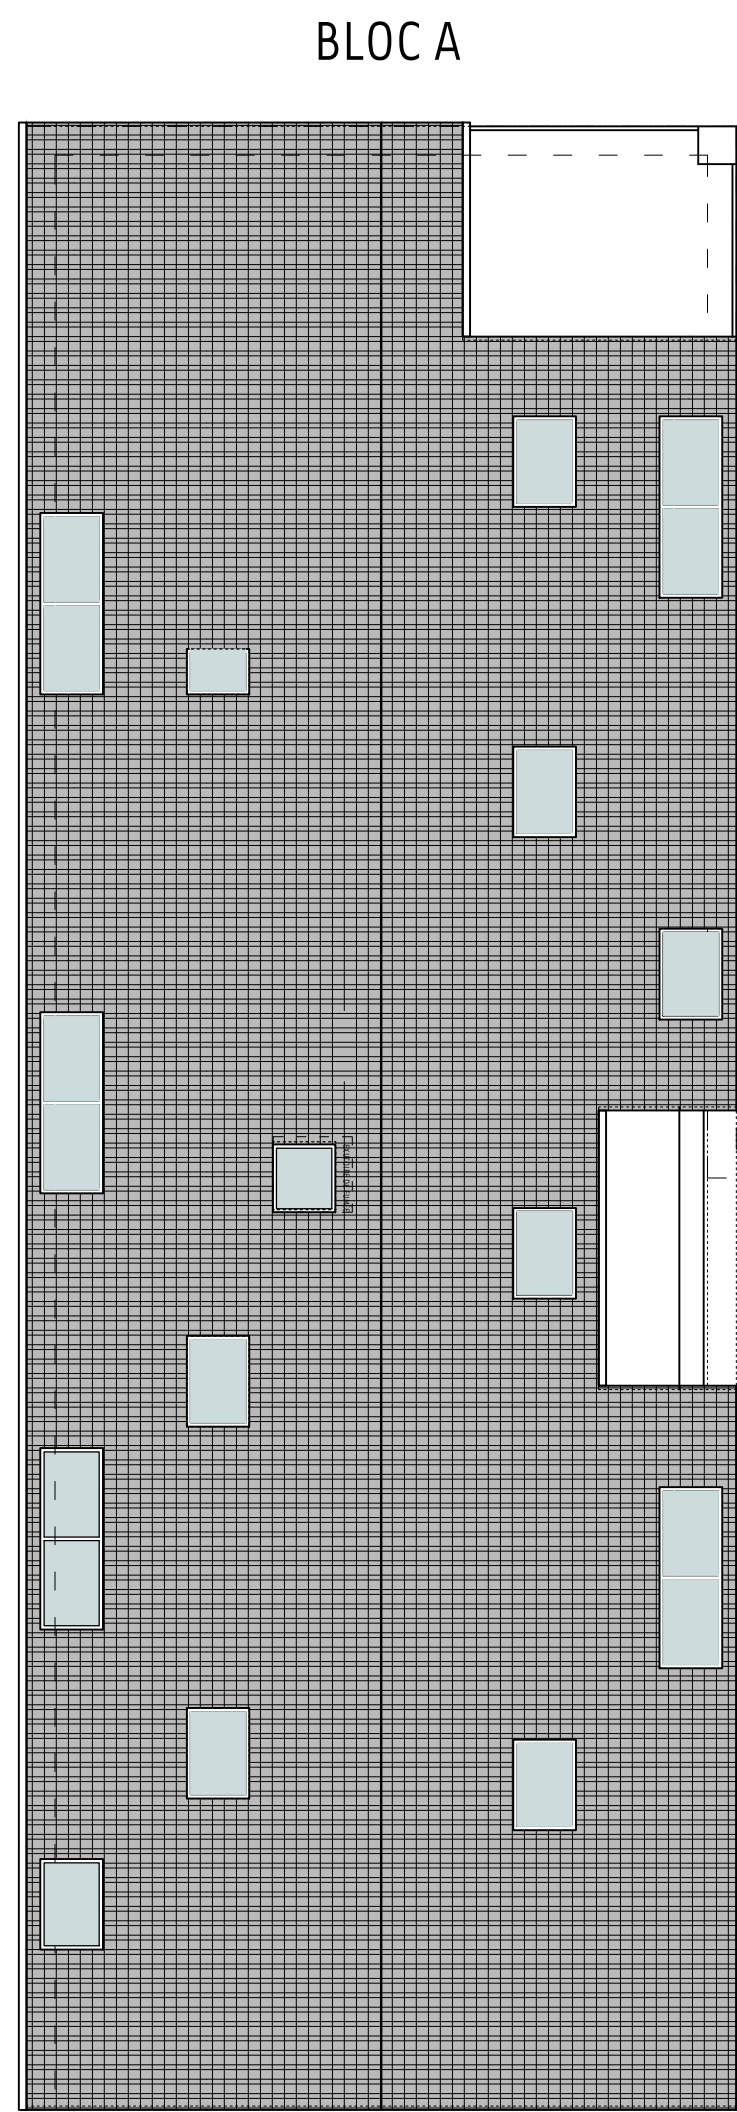

BLOC A

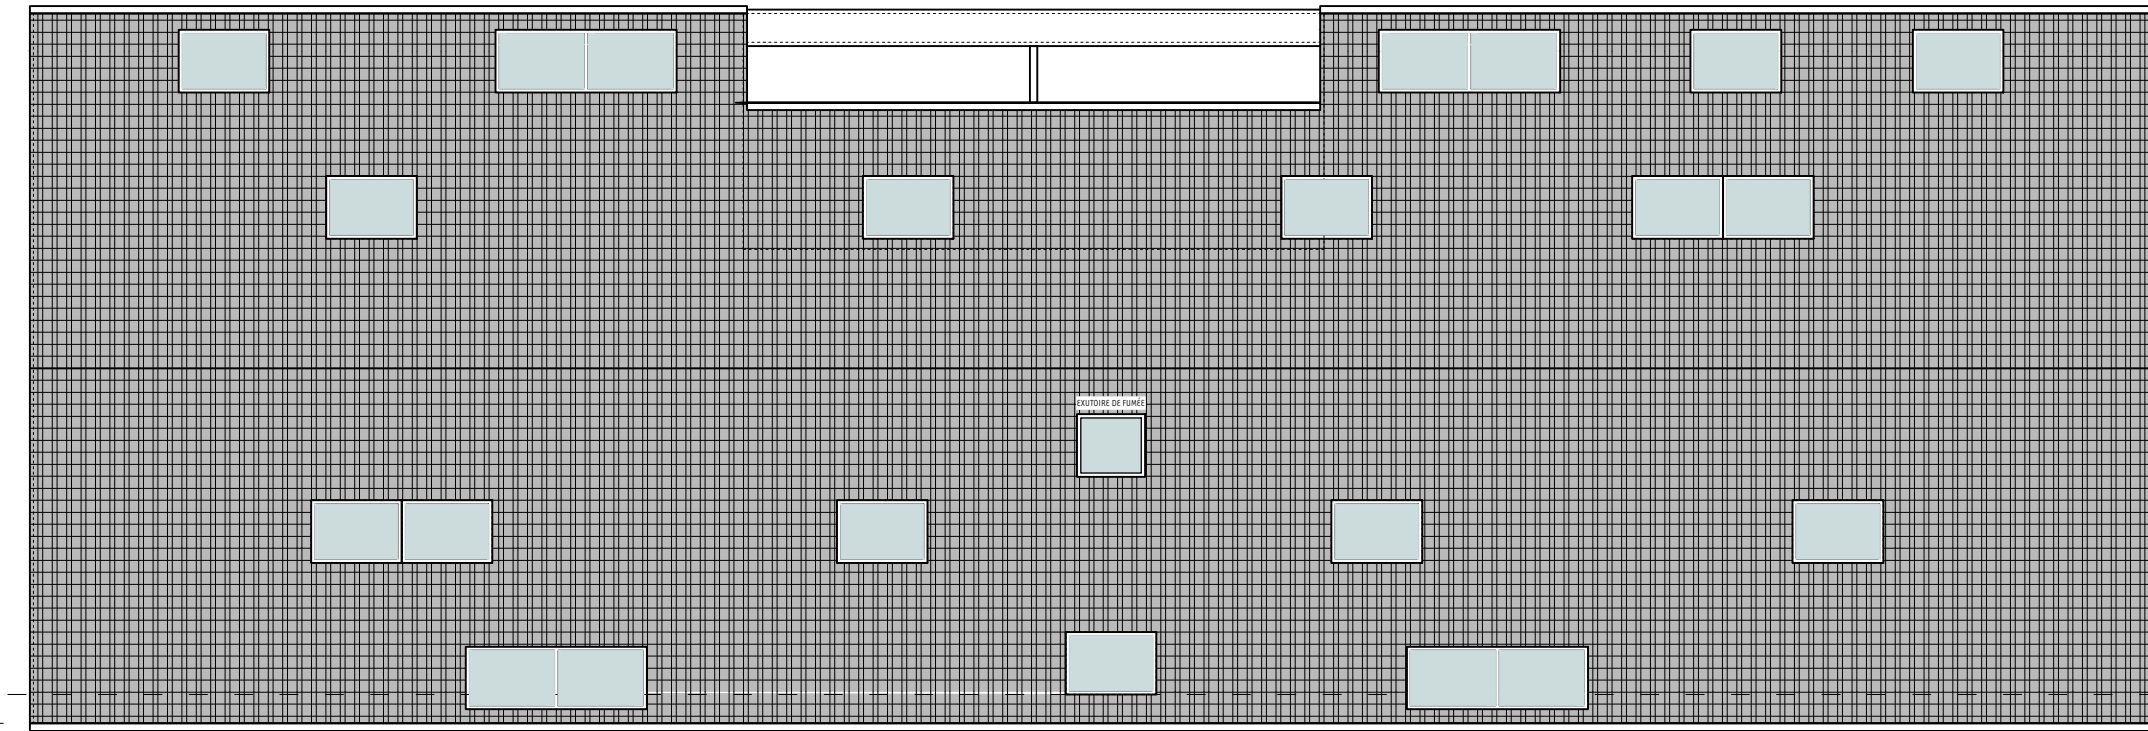


BLOC B

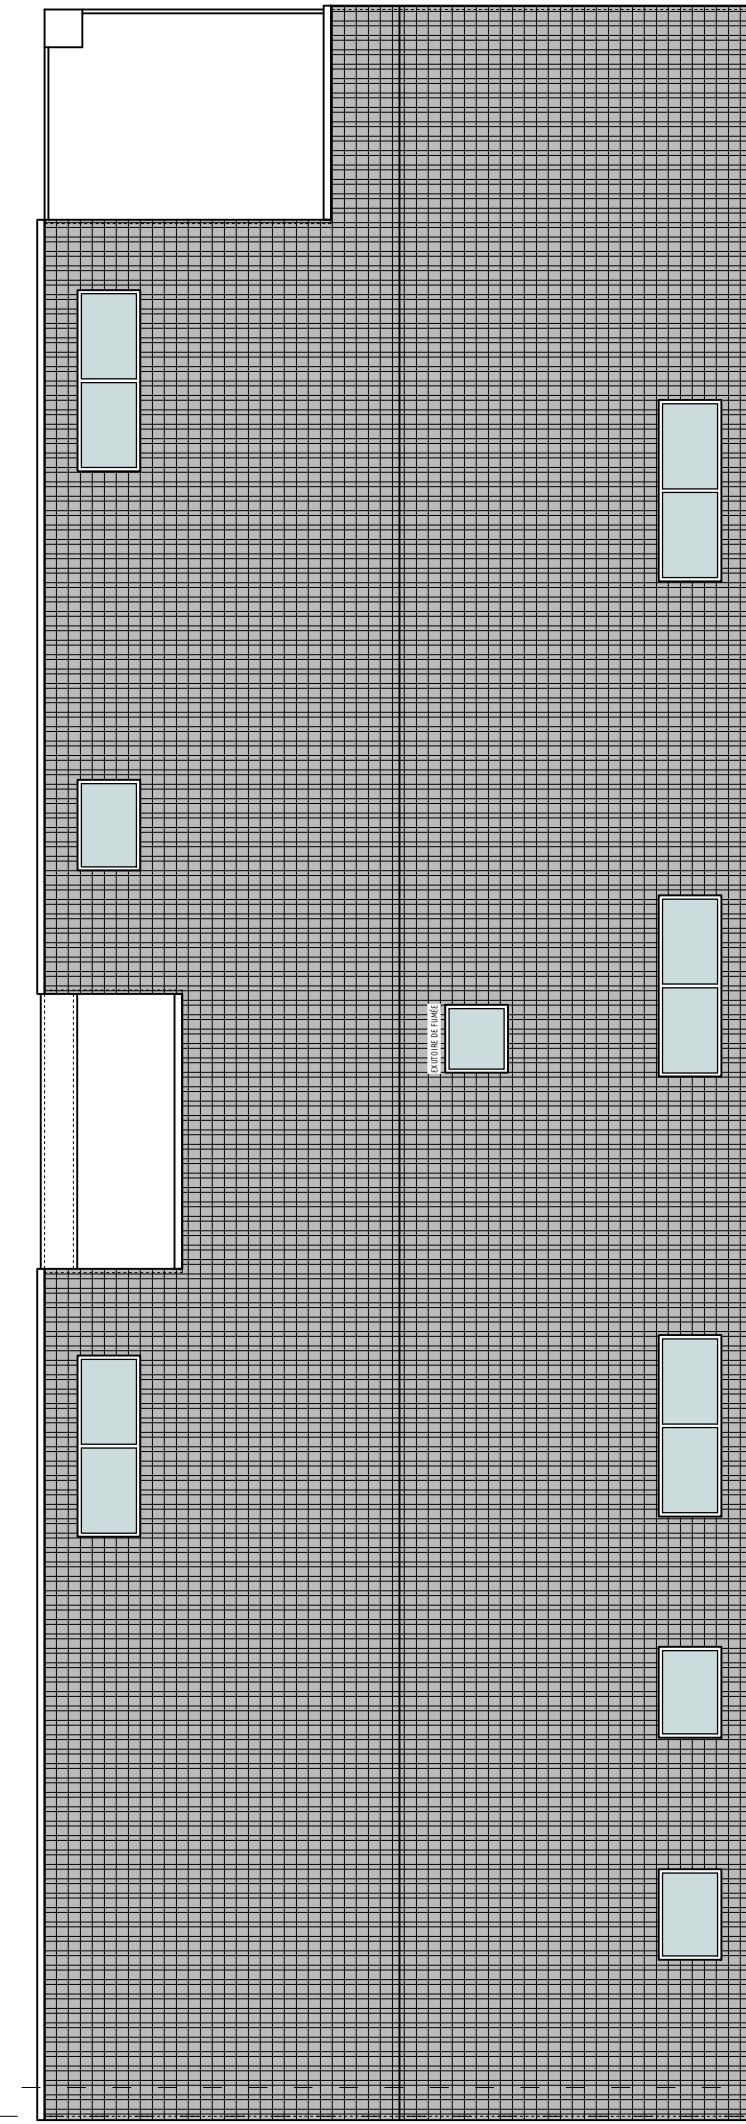


BLOC C


FACADE LATÉRALE DROITE (BLOC C) - COUPE ENTRÉE DU PARKING SOUTERRAIN

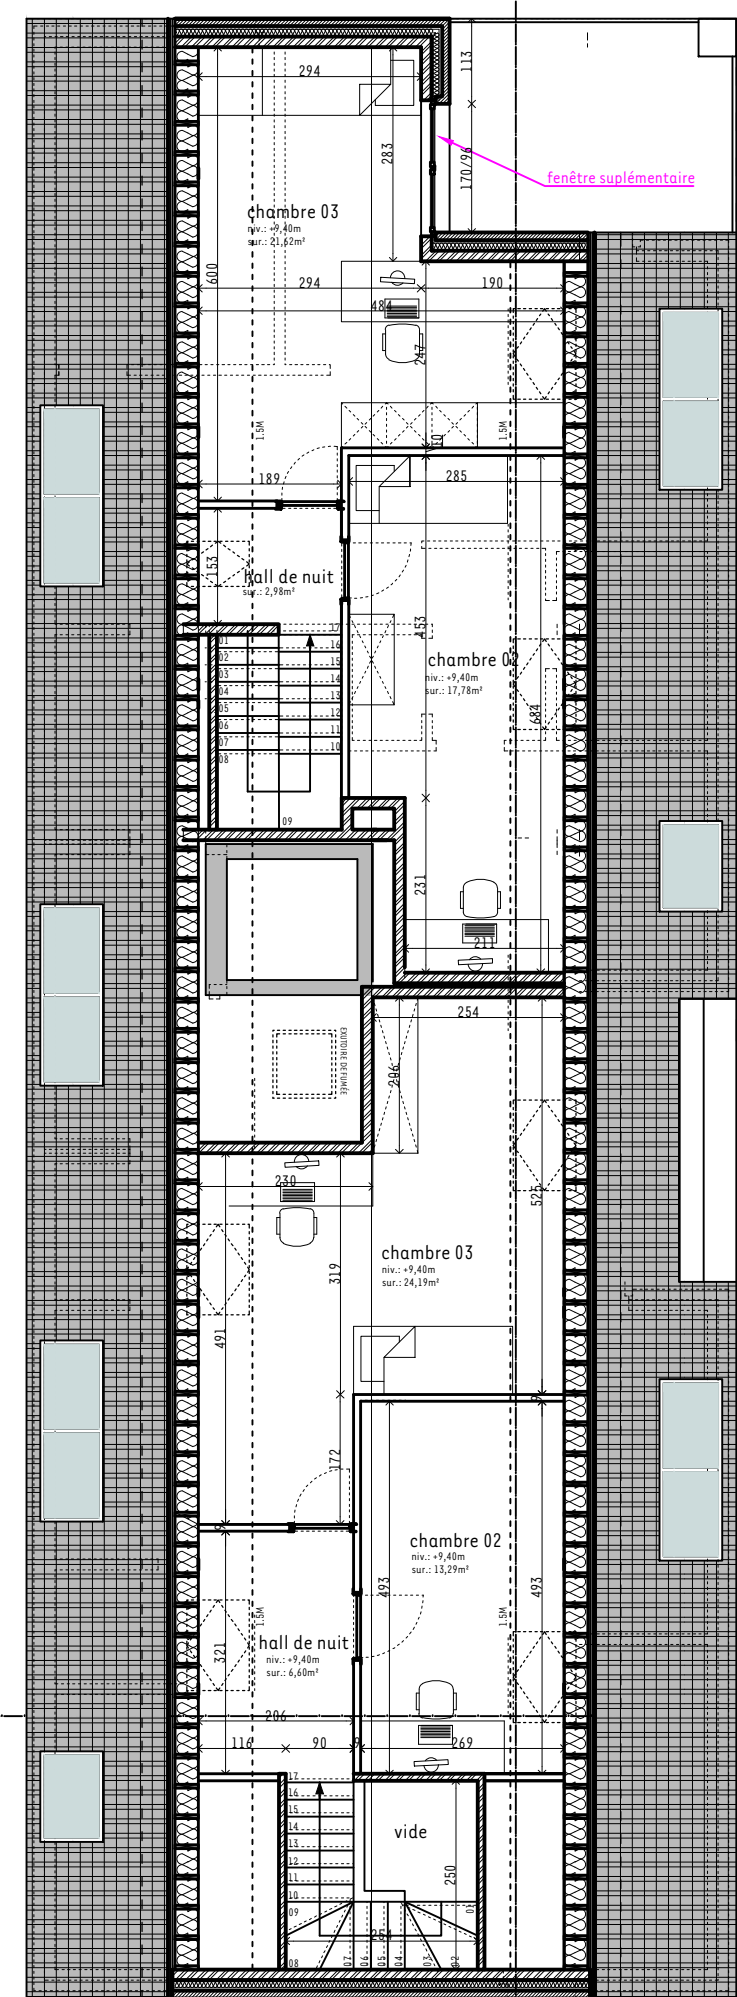

BLOC A

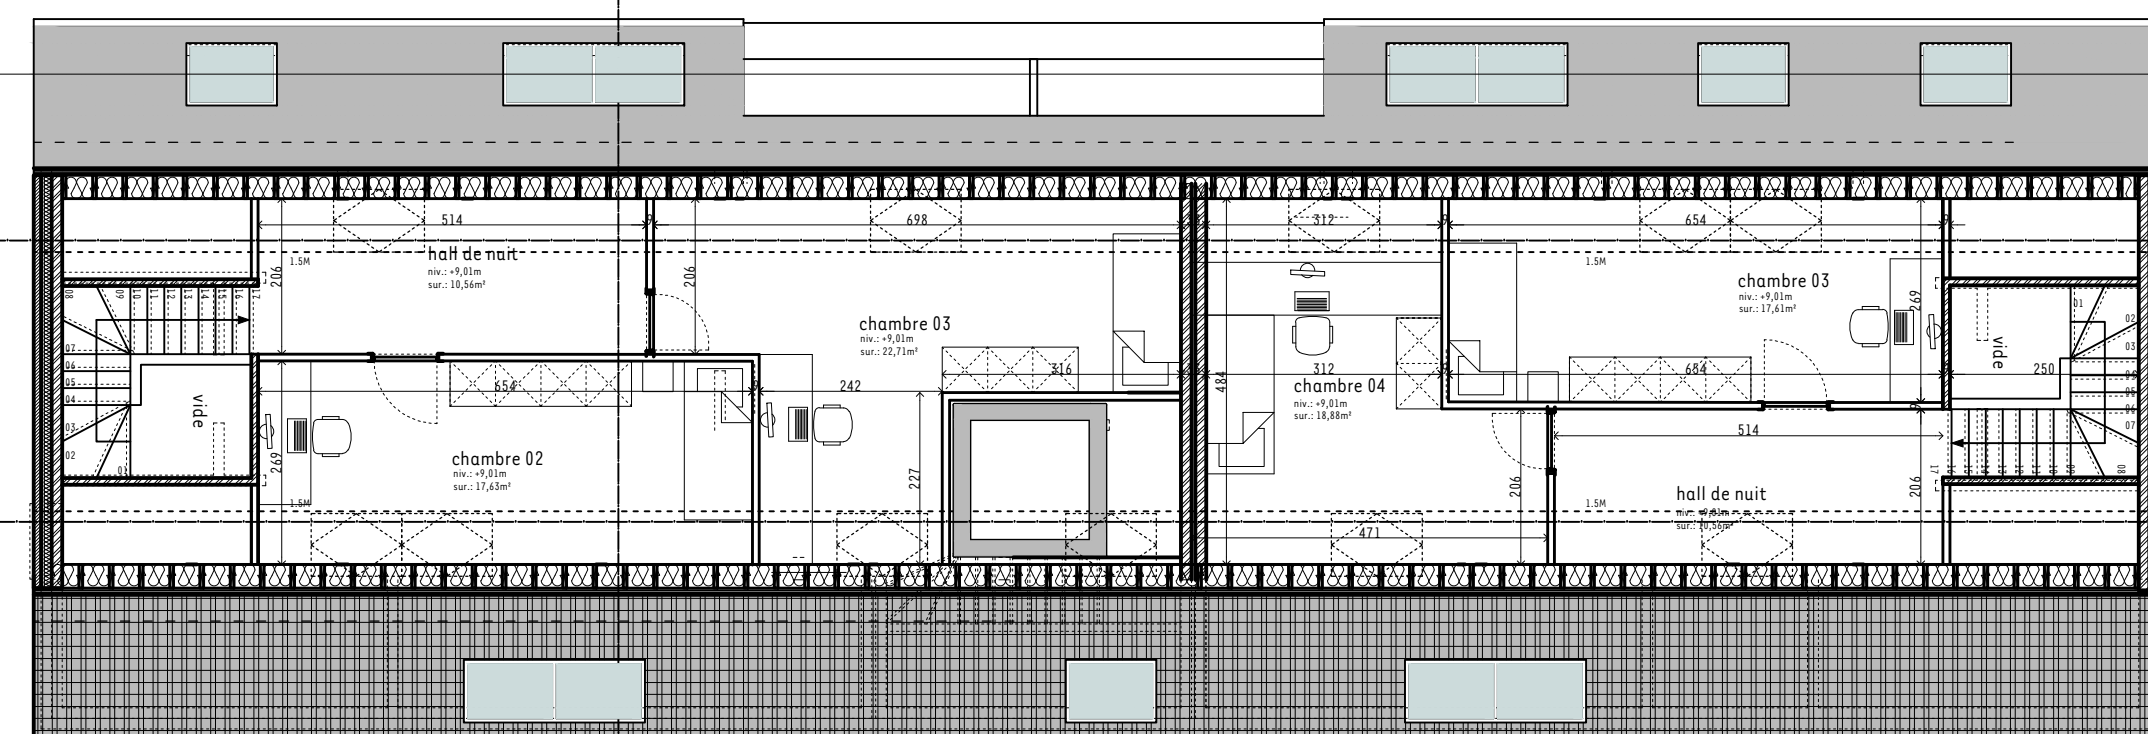

BLOC B

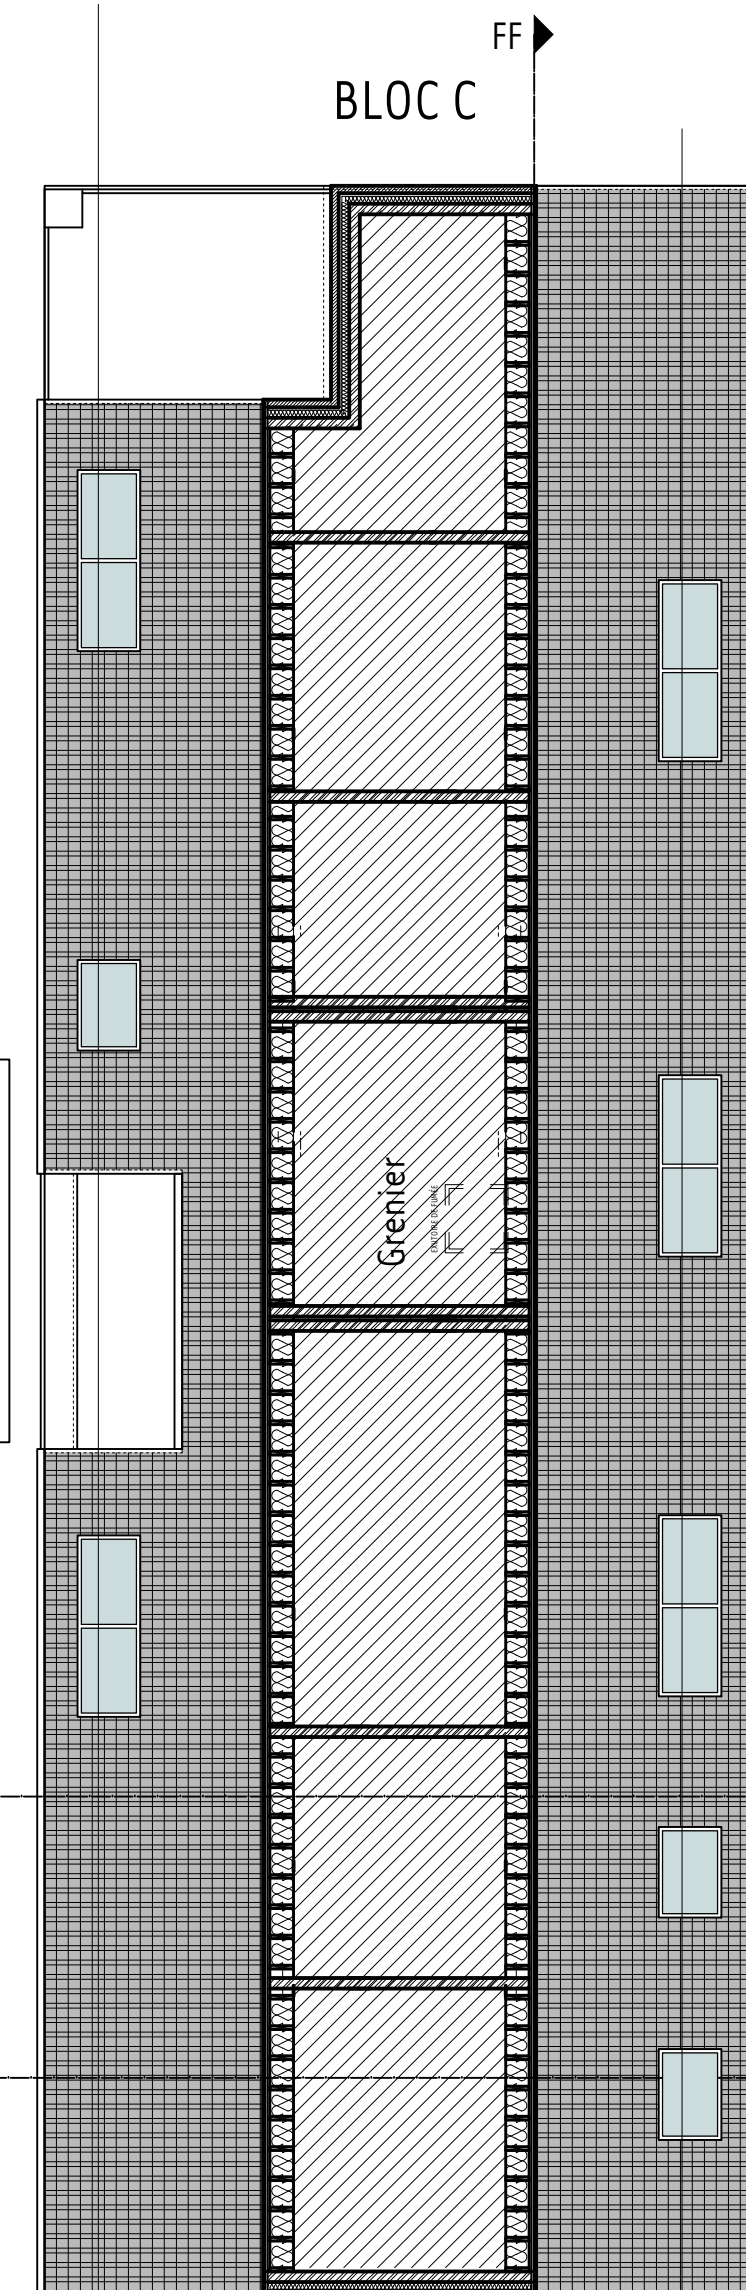

BLOC C

FACADE LATÉRALE DROITE (BLOC C) - COUPE ENTRÉE DU PARKING SOUTERRAIN

DUPLEX - Bloc A + B

GRENIER - Bloc C