



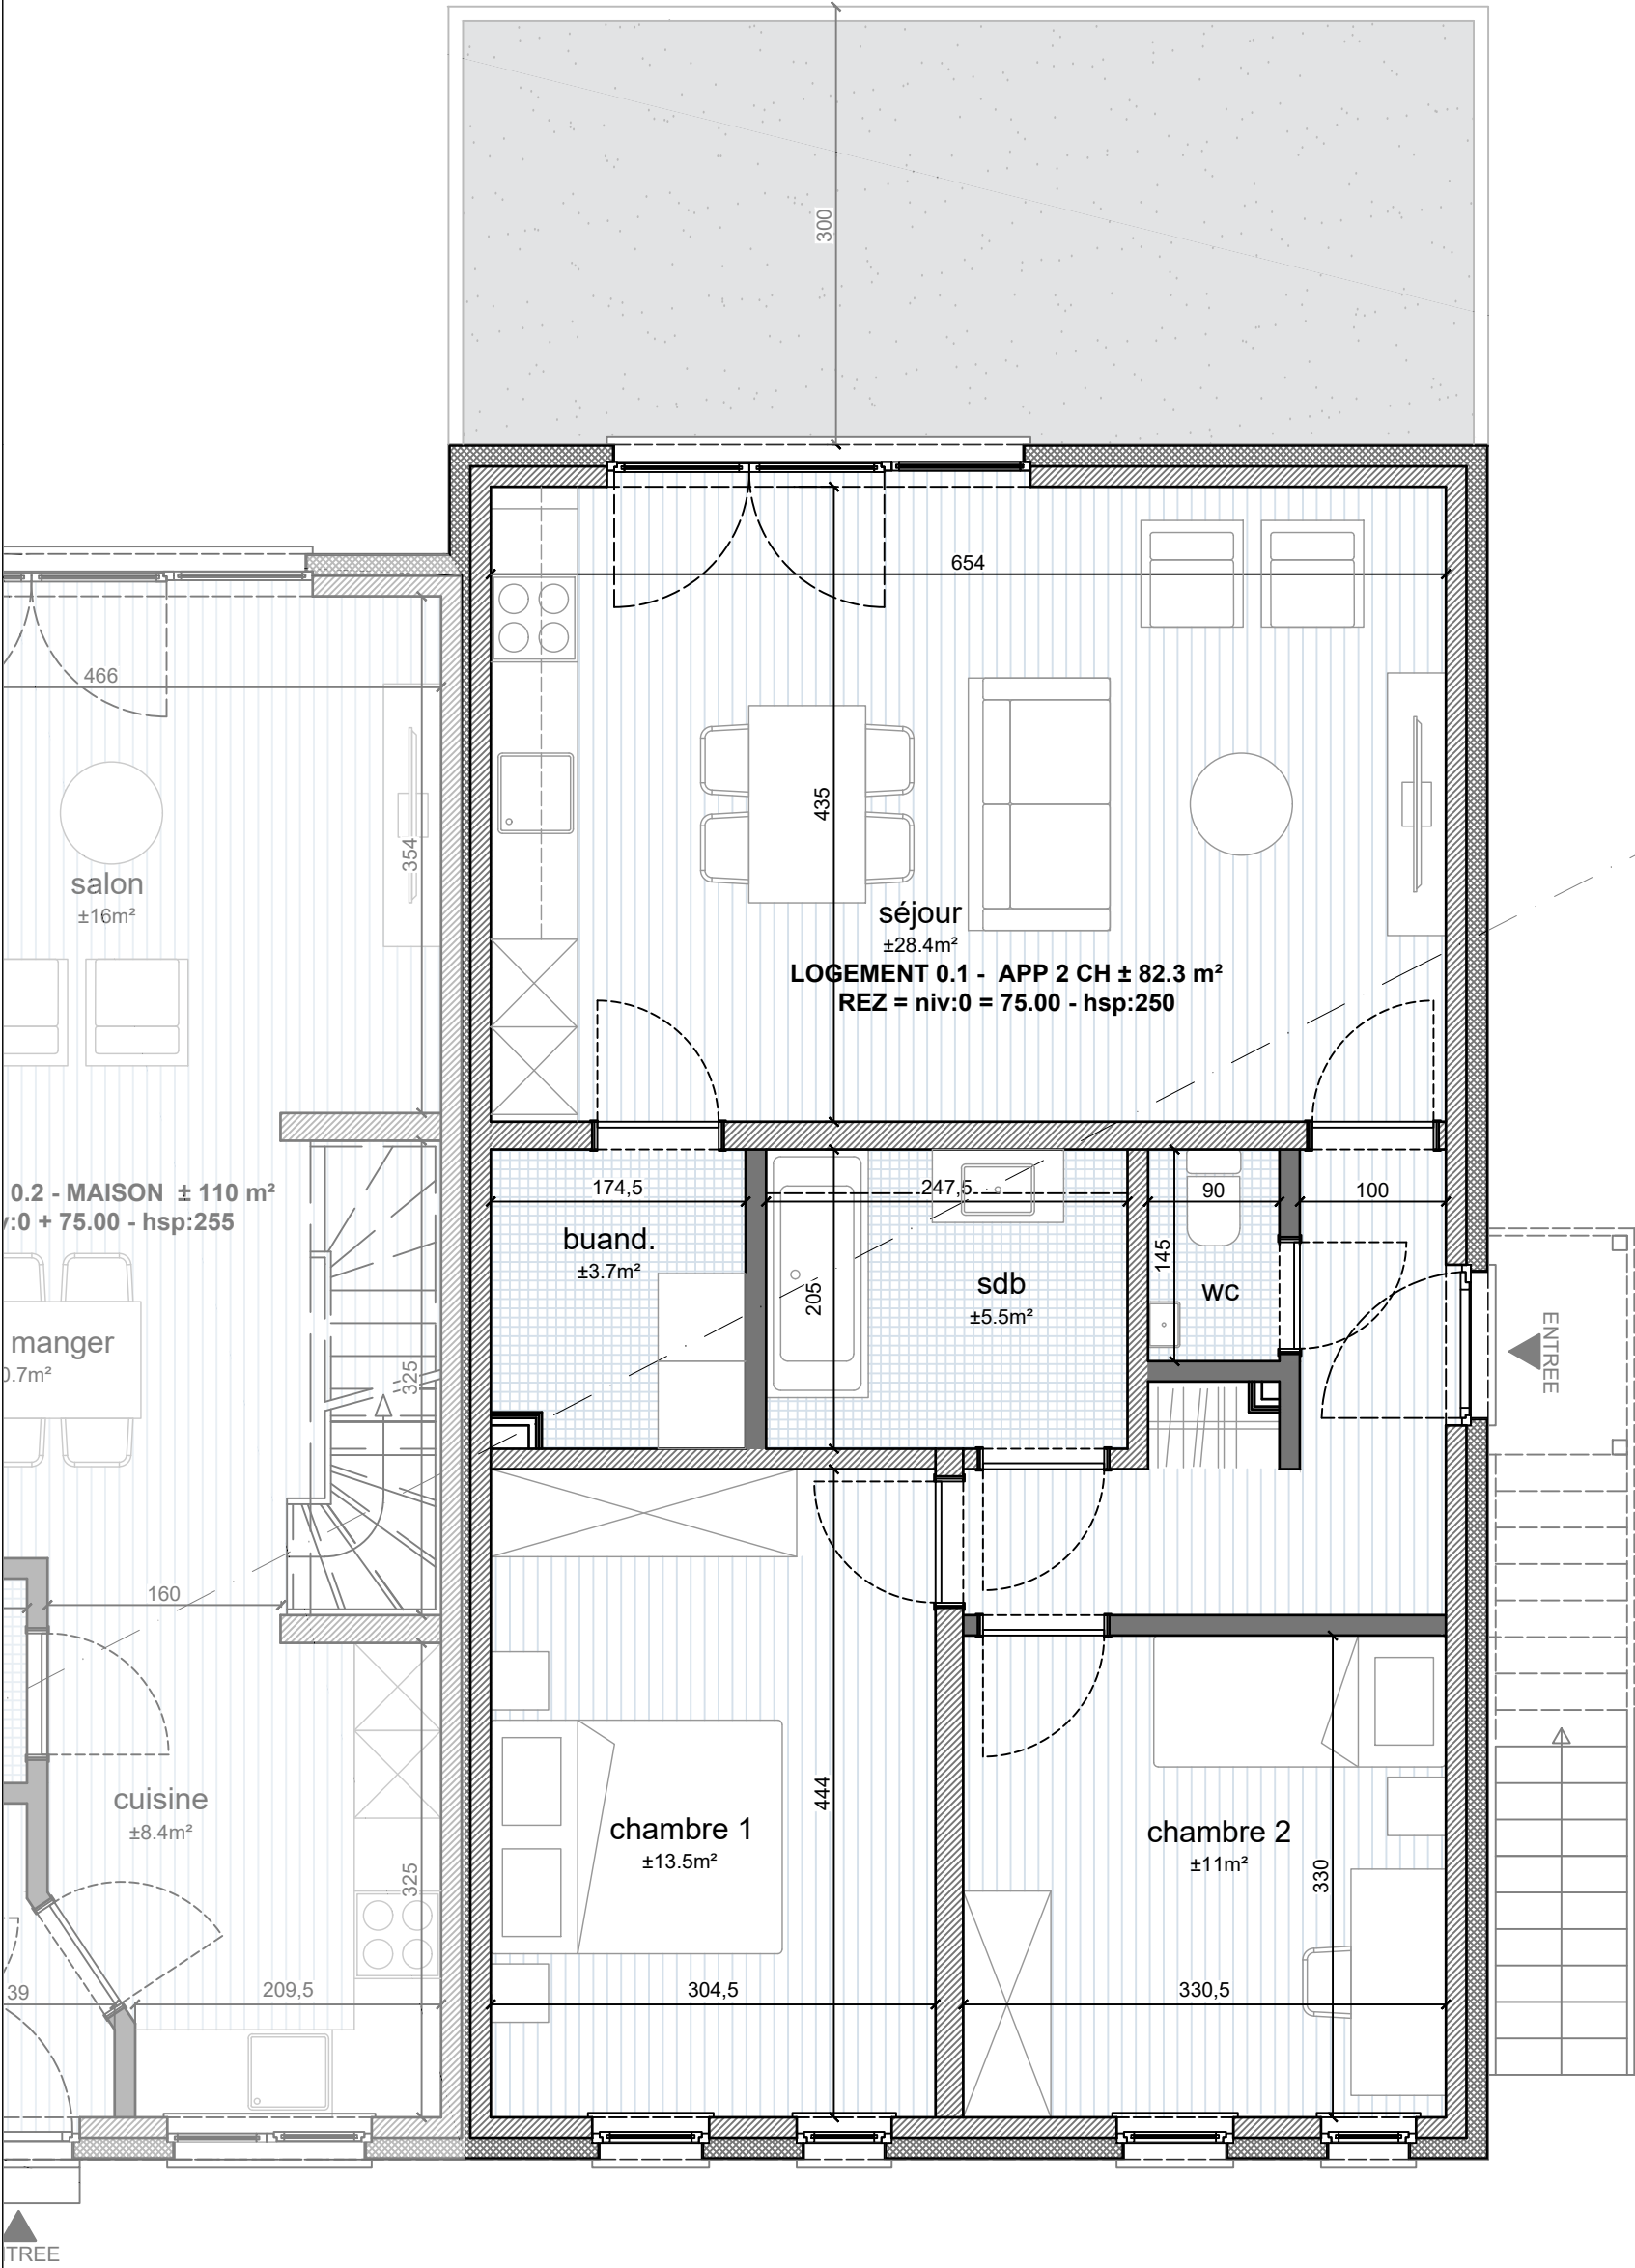

TREE

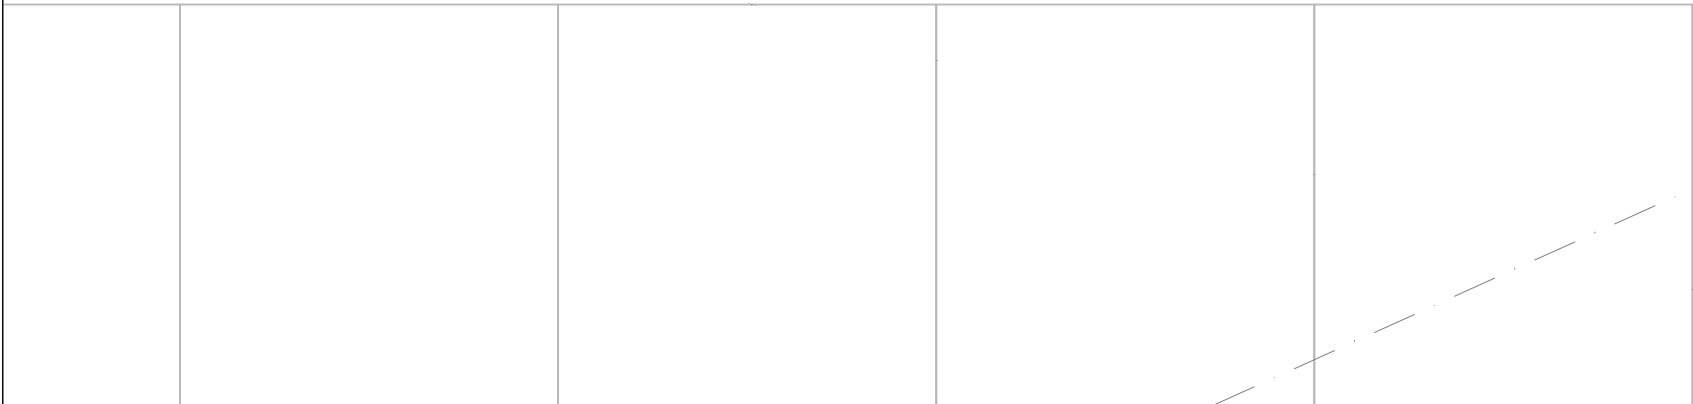

NORD

Chantier
Rue Fontaine St Jean
4480 Hermalle ss Huy
VP13C

LOGEMENT 0.1


rez-de-chaussée

04-04-22
page 1/9
échelle 1/50


Maître de l'ouvrage
Améthyste SRL
Place Emile Dupont 5,
4000 Liège
Tél. : 0479 69 00 23

Architecte
MGA srl
Rue Darchis, n°25
4000 Liège
0476 21 32 10
info@mga.archi



m g a
[non grad architecte]
www.mga.archi

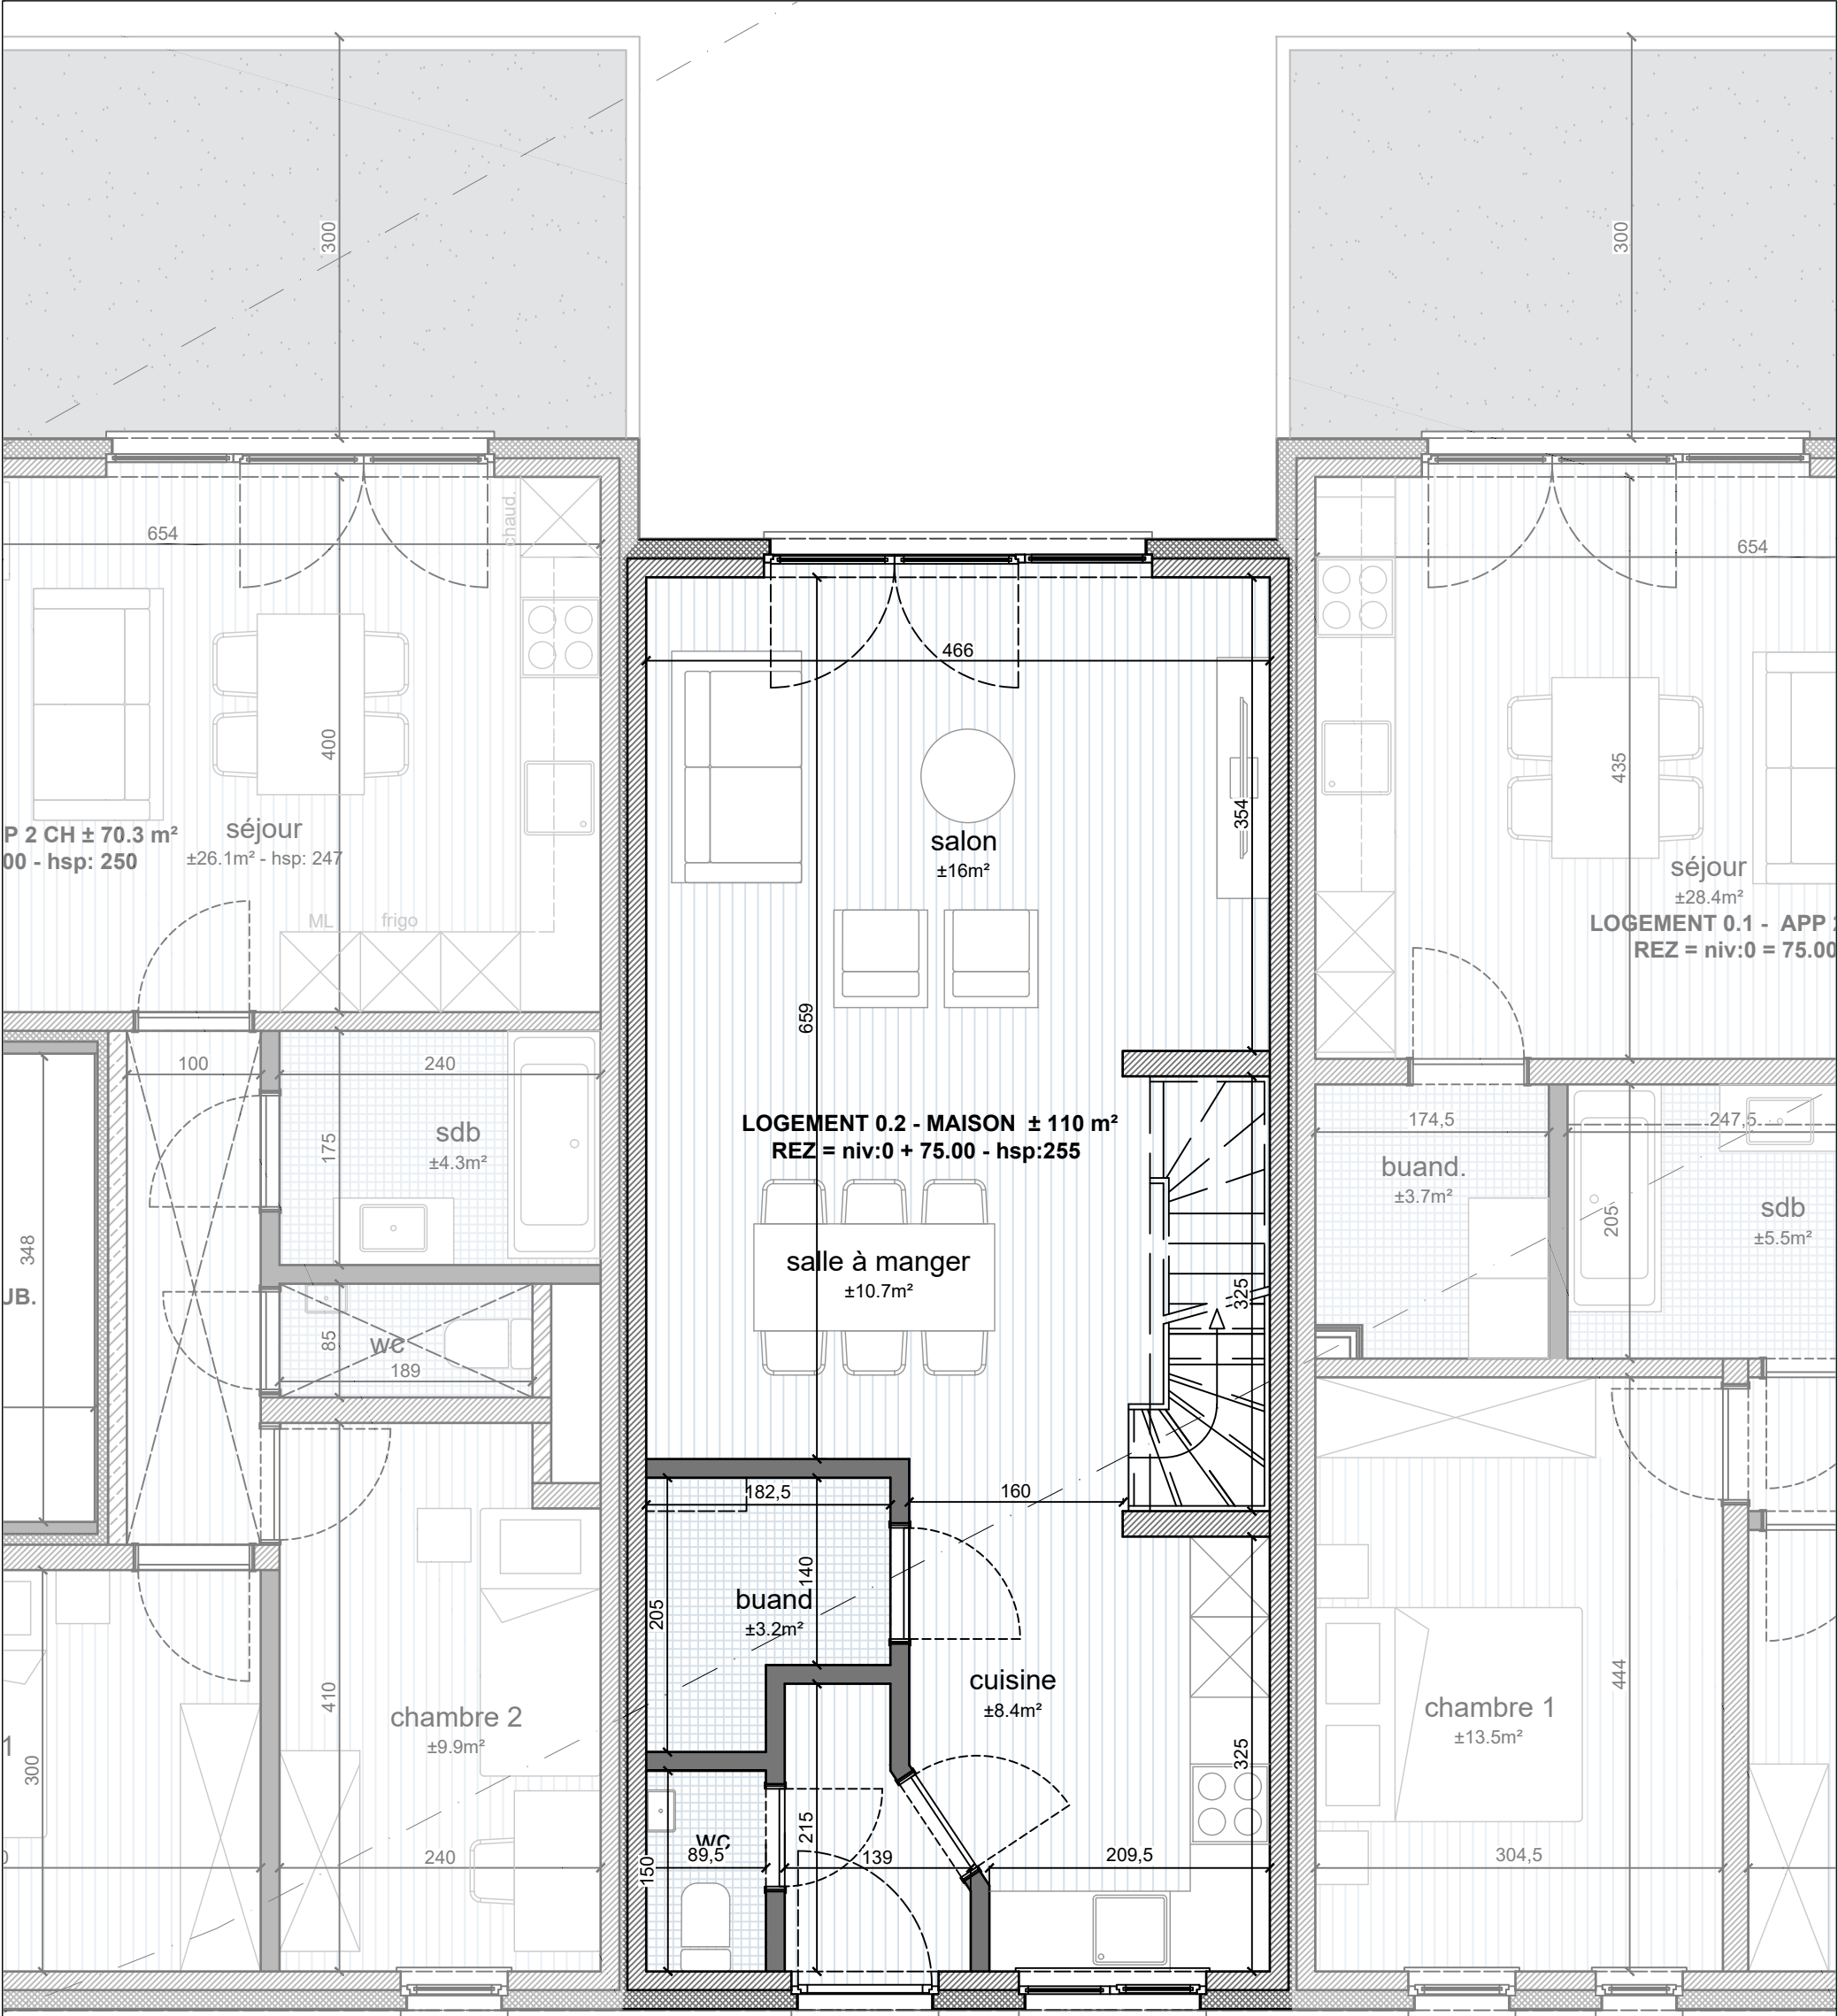



ENTREE

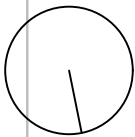

NORD

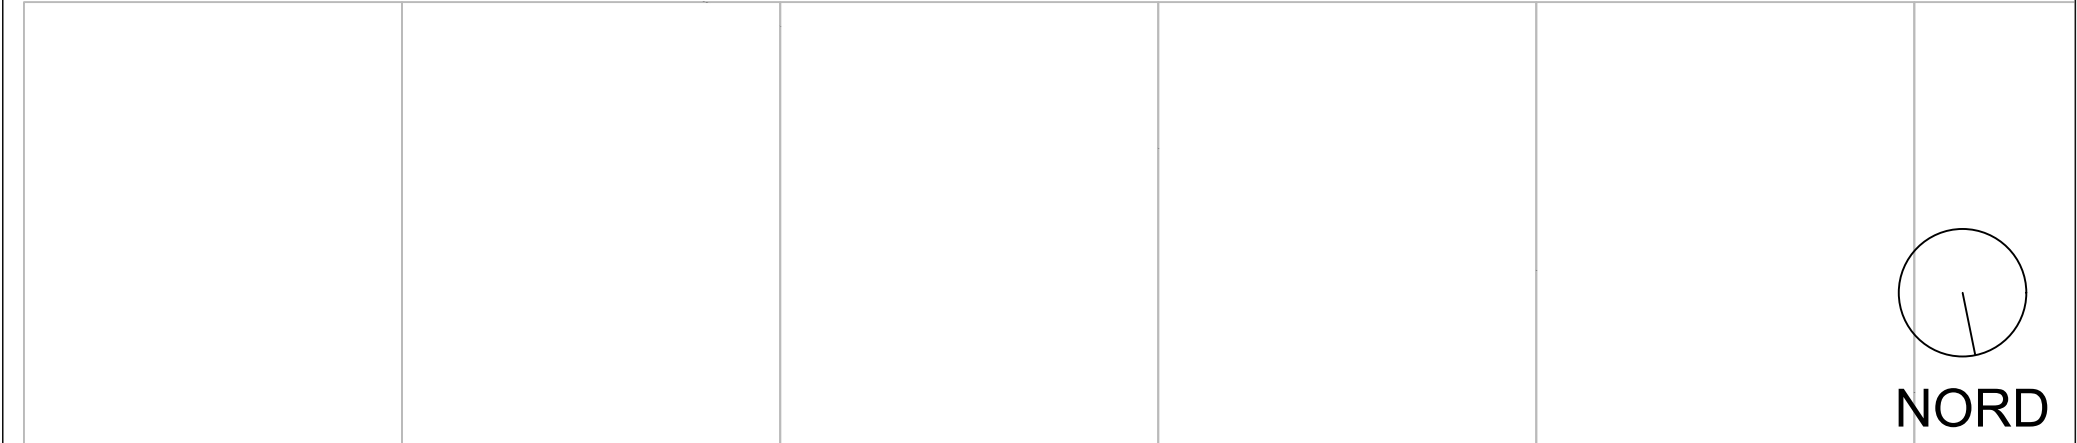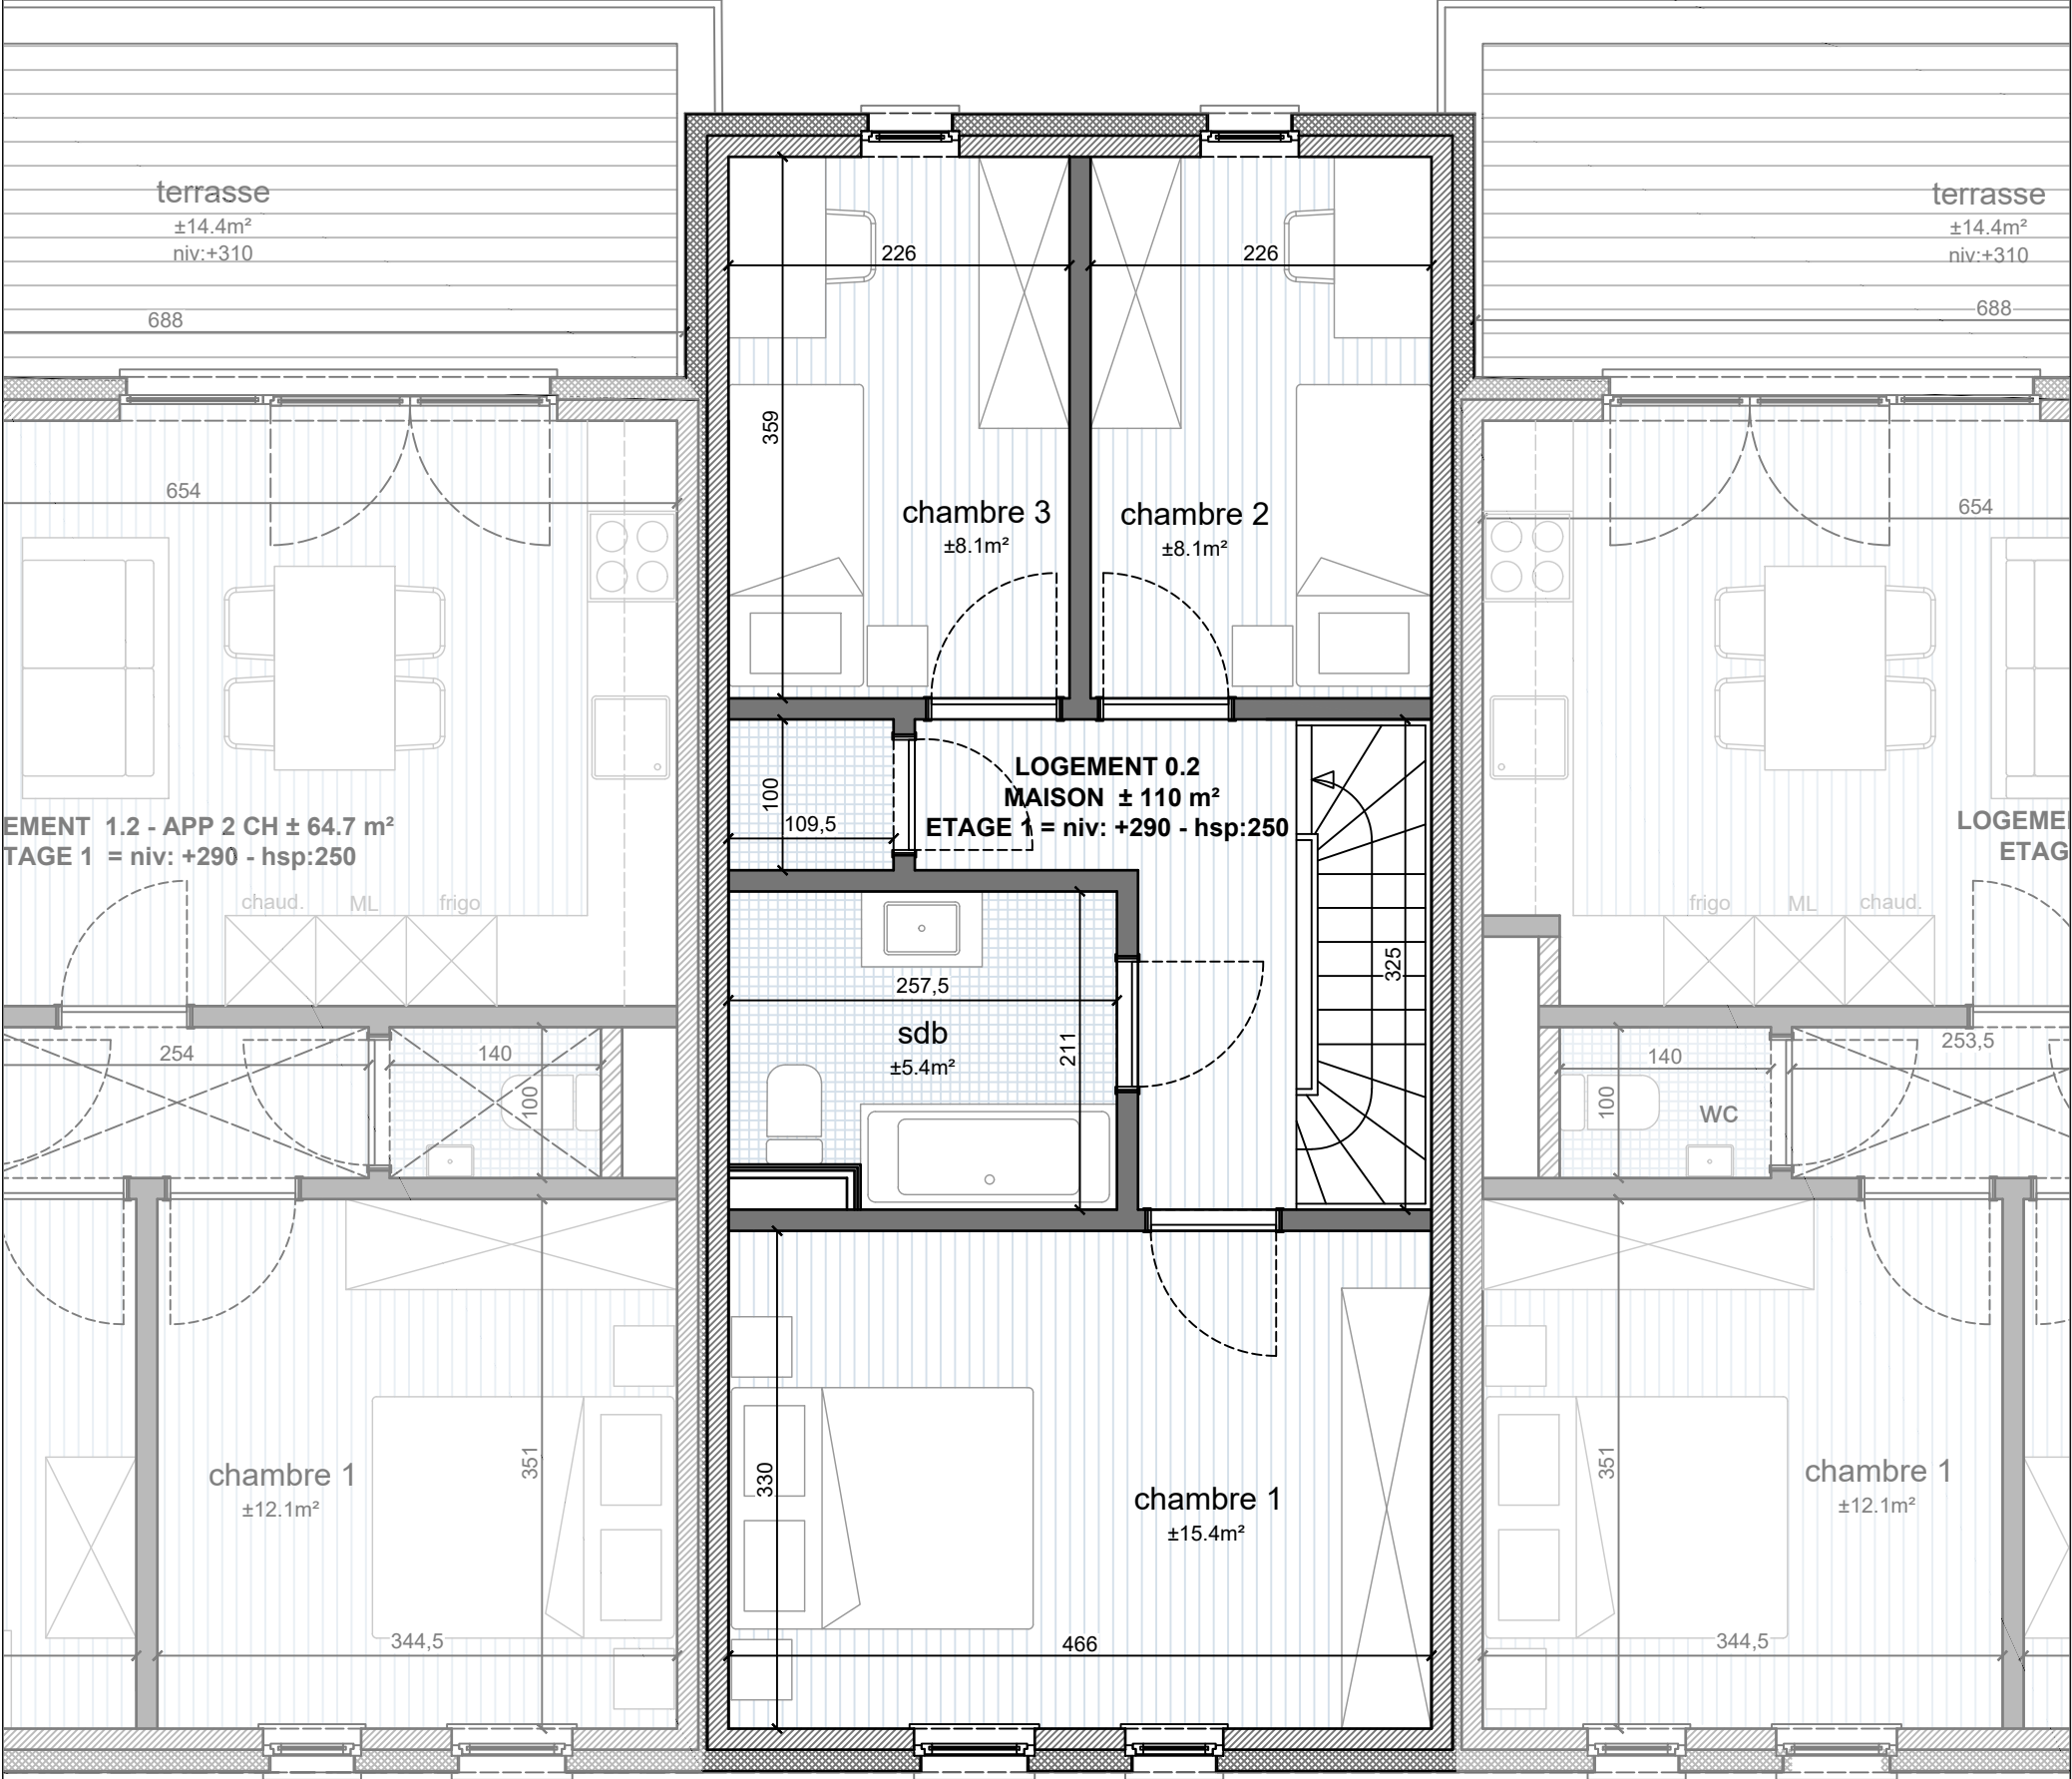

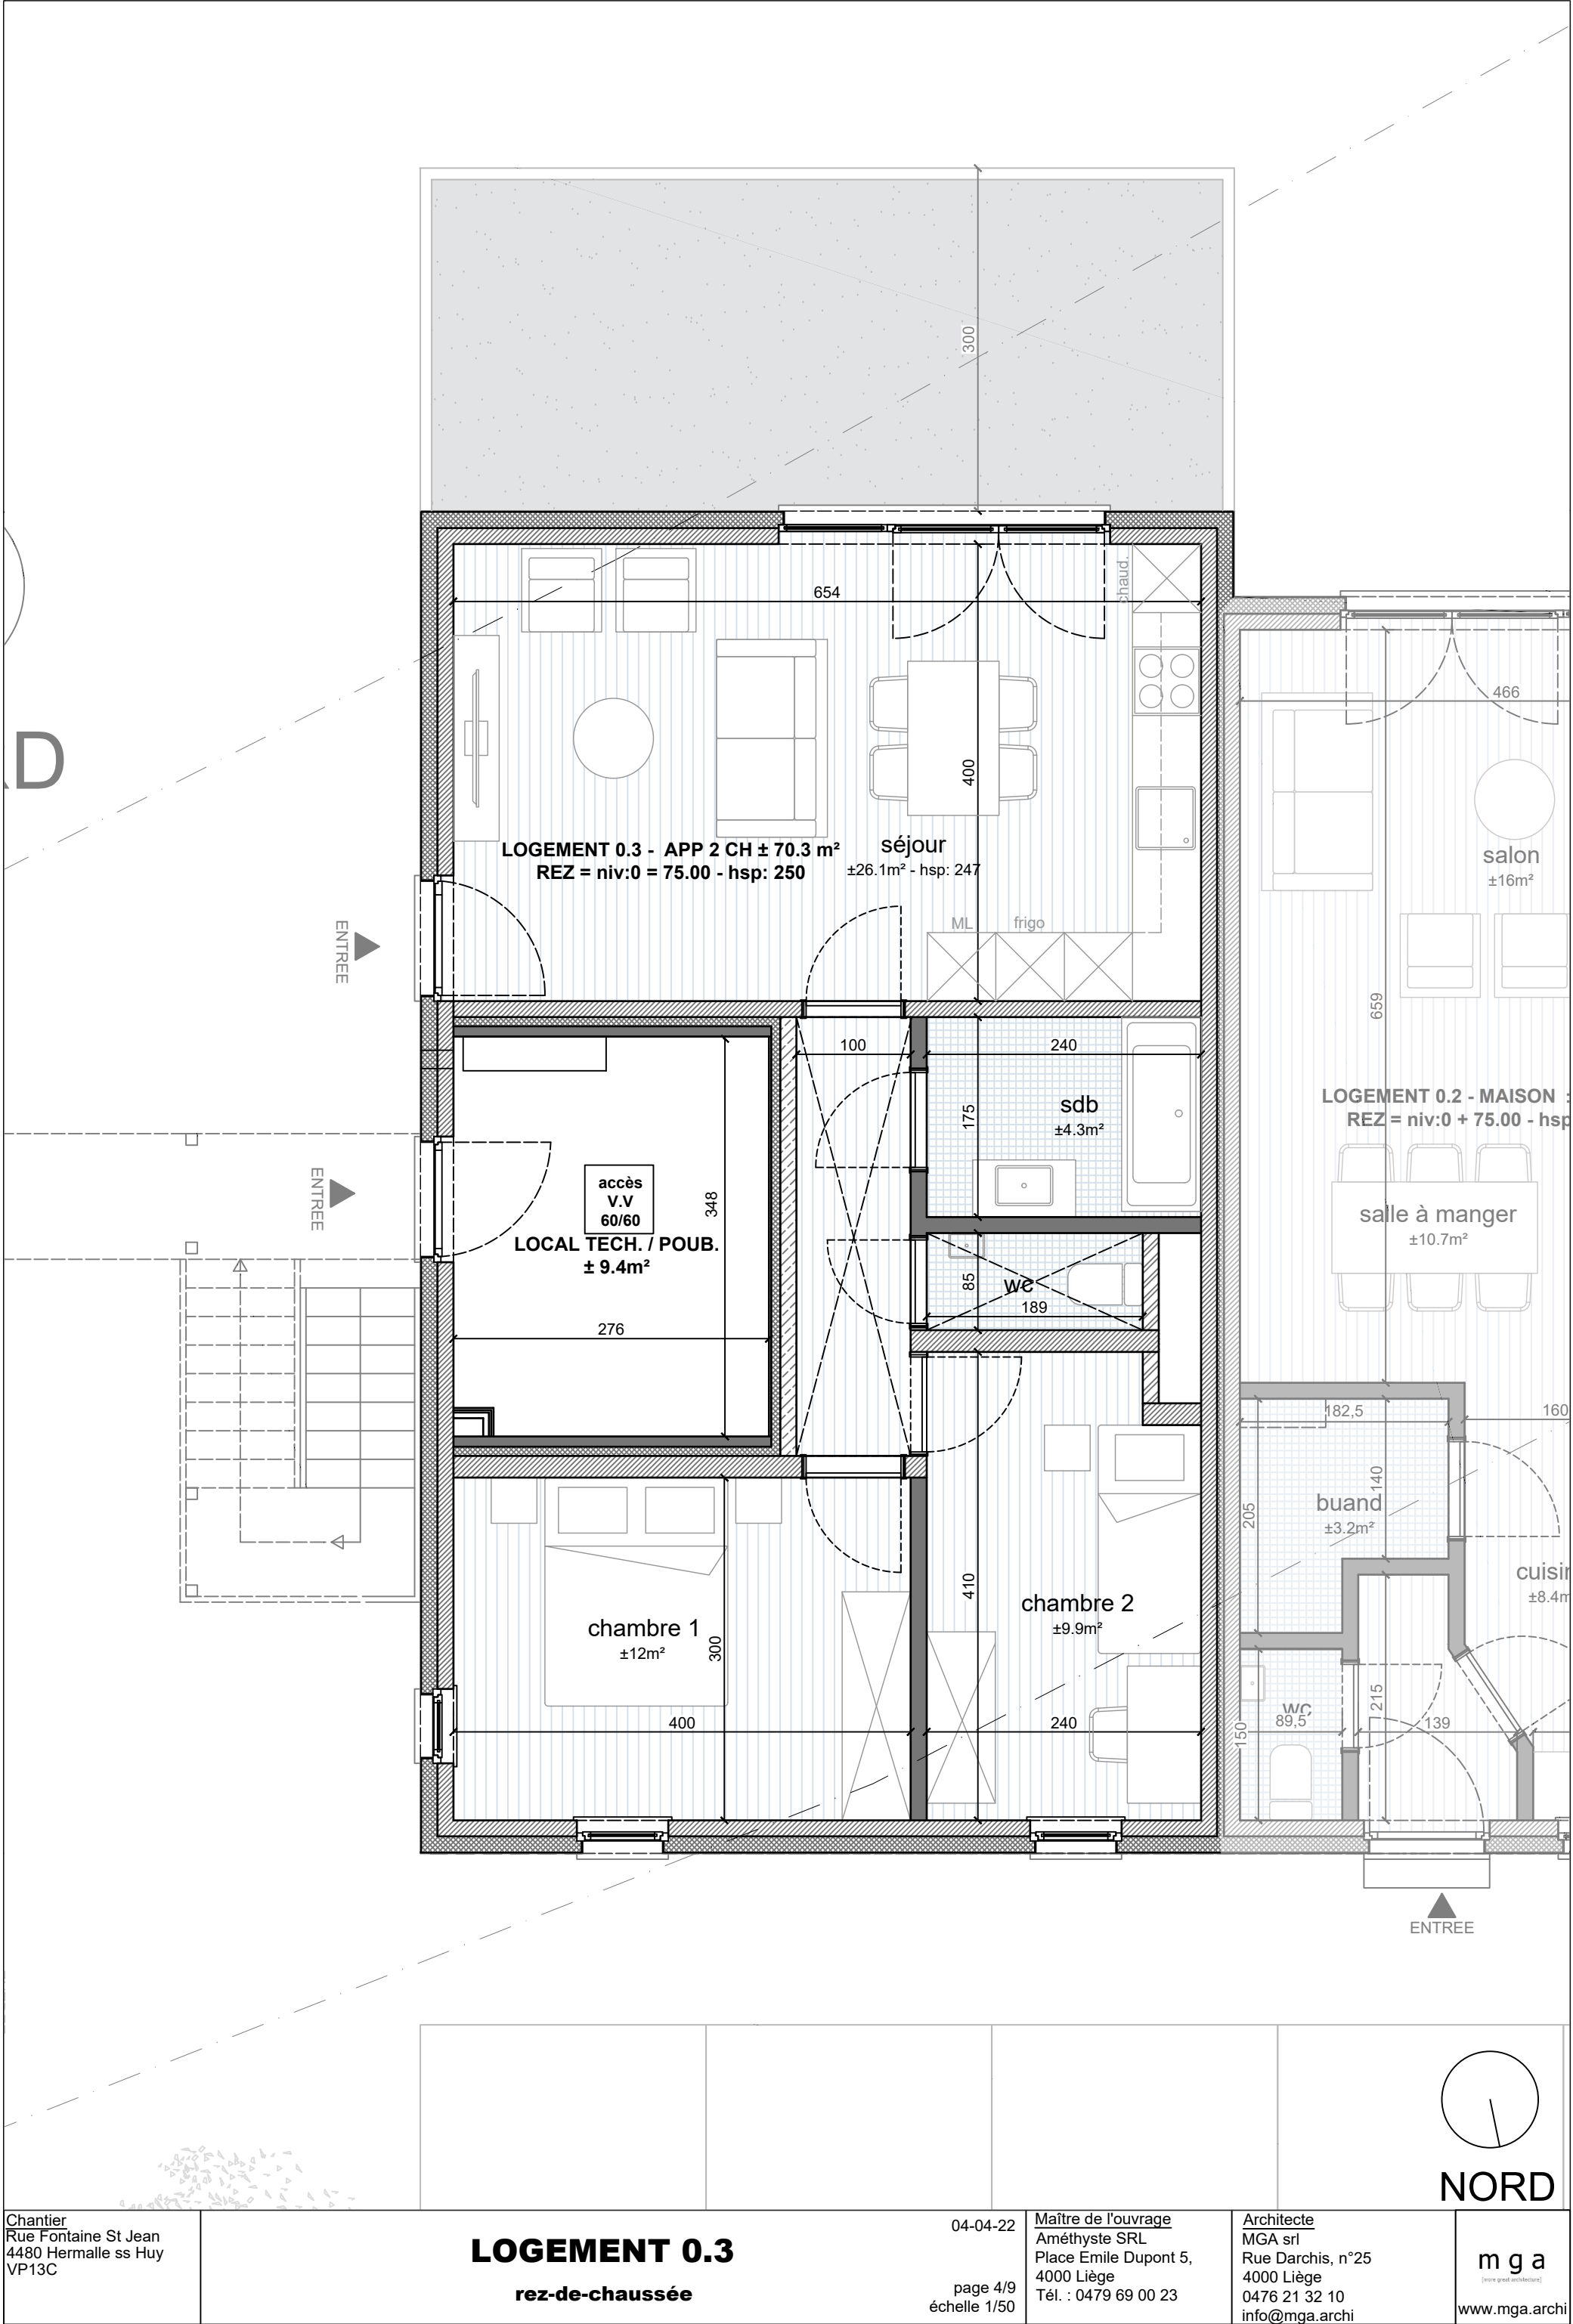


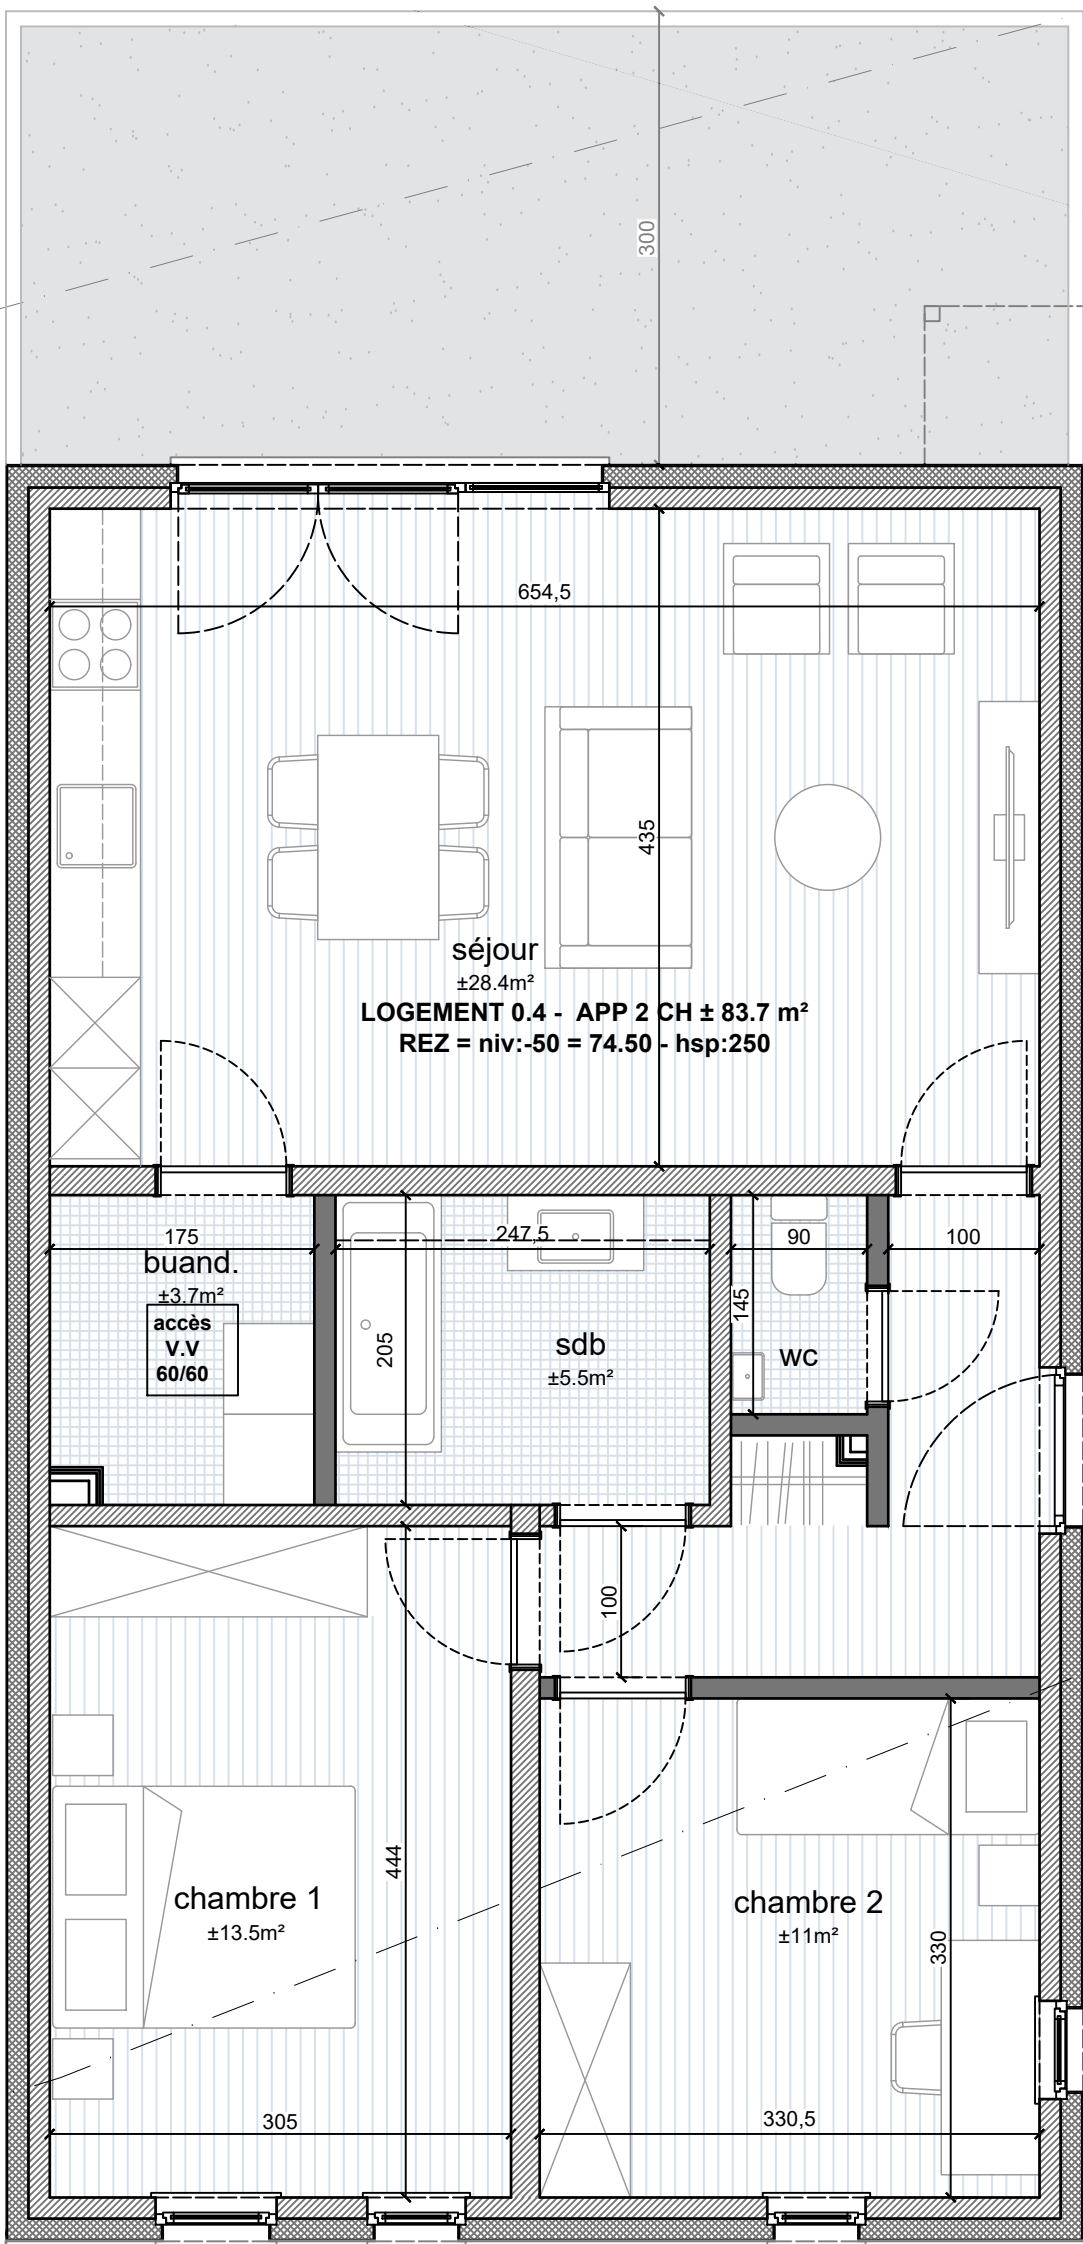

ENTREE

ENTREE

ENTREE

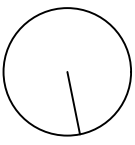

NORD

Chantier
Rue Fontaine St Jean
4480 Hermalle ss Huy
VP13C

LOGEMENT 0.4



rez-de-chaussée

04-04-22
page 5/9
échelle 1/50

Maître de l'ouvrage
Améthyste SRL
Place Emile Dupont 5,
4000 Liège
Tél. : 0479 69 00 23

Architecte
MGA srl
Rue Darchis, n°25
4000 Liège
0476 21 32 10
info@mga.archi

m g a
[more great architecture]
www.mga.archi

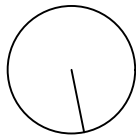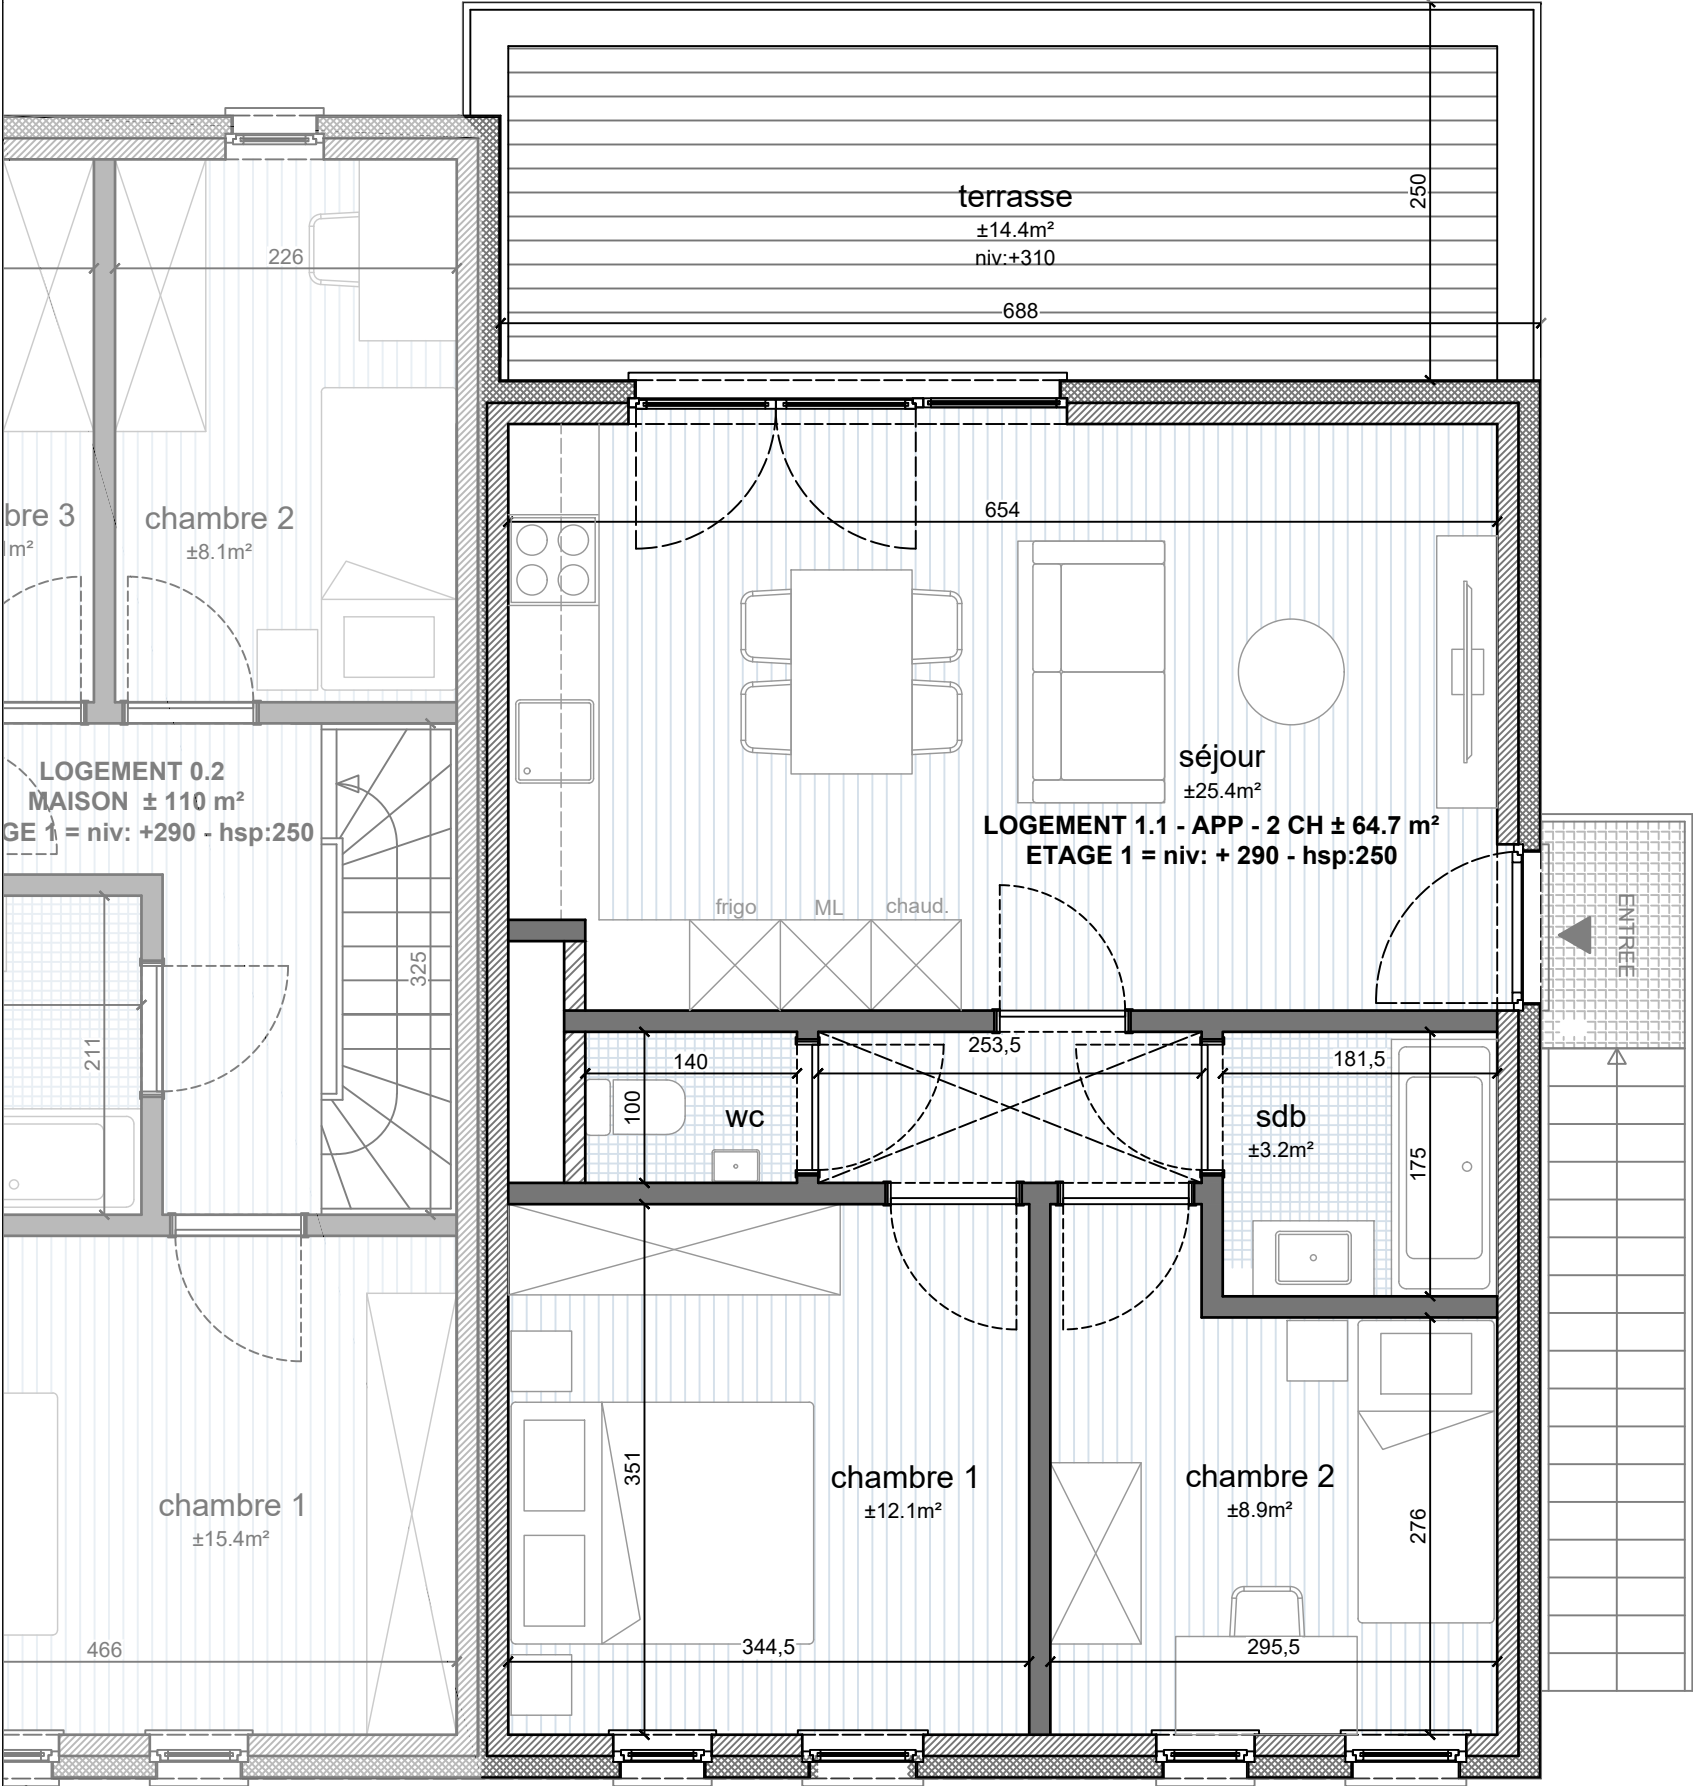

NORD

Chantier
Rue Fontaine St Jean
4480 Hermalle ss Huy
VP13C

LOGEMENT 1.1
premier étage

04-04-22
page 6/9
échelle 1/50


Maître de l'ouvrage
Améthyste SRL
Place Emile Dupont 5,
4000 Liège
Tél. : 0479 69 00 23




Architecte
MGA srl
Rue Darchis, n°25
4000 Liège
0476 21 32 10
info@mga.archi

m g a

(non géré architecte)

www.mga.archi

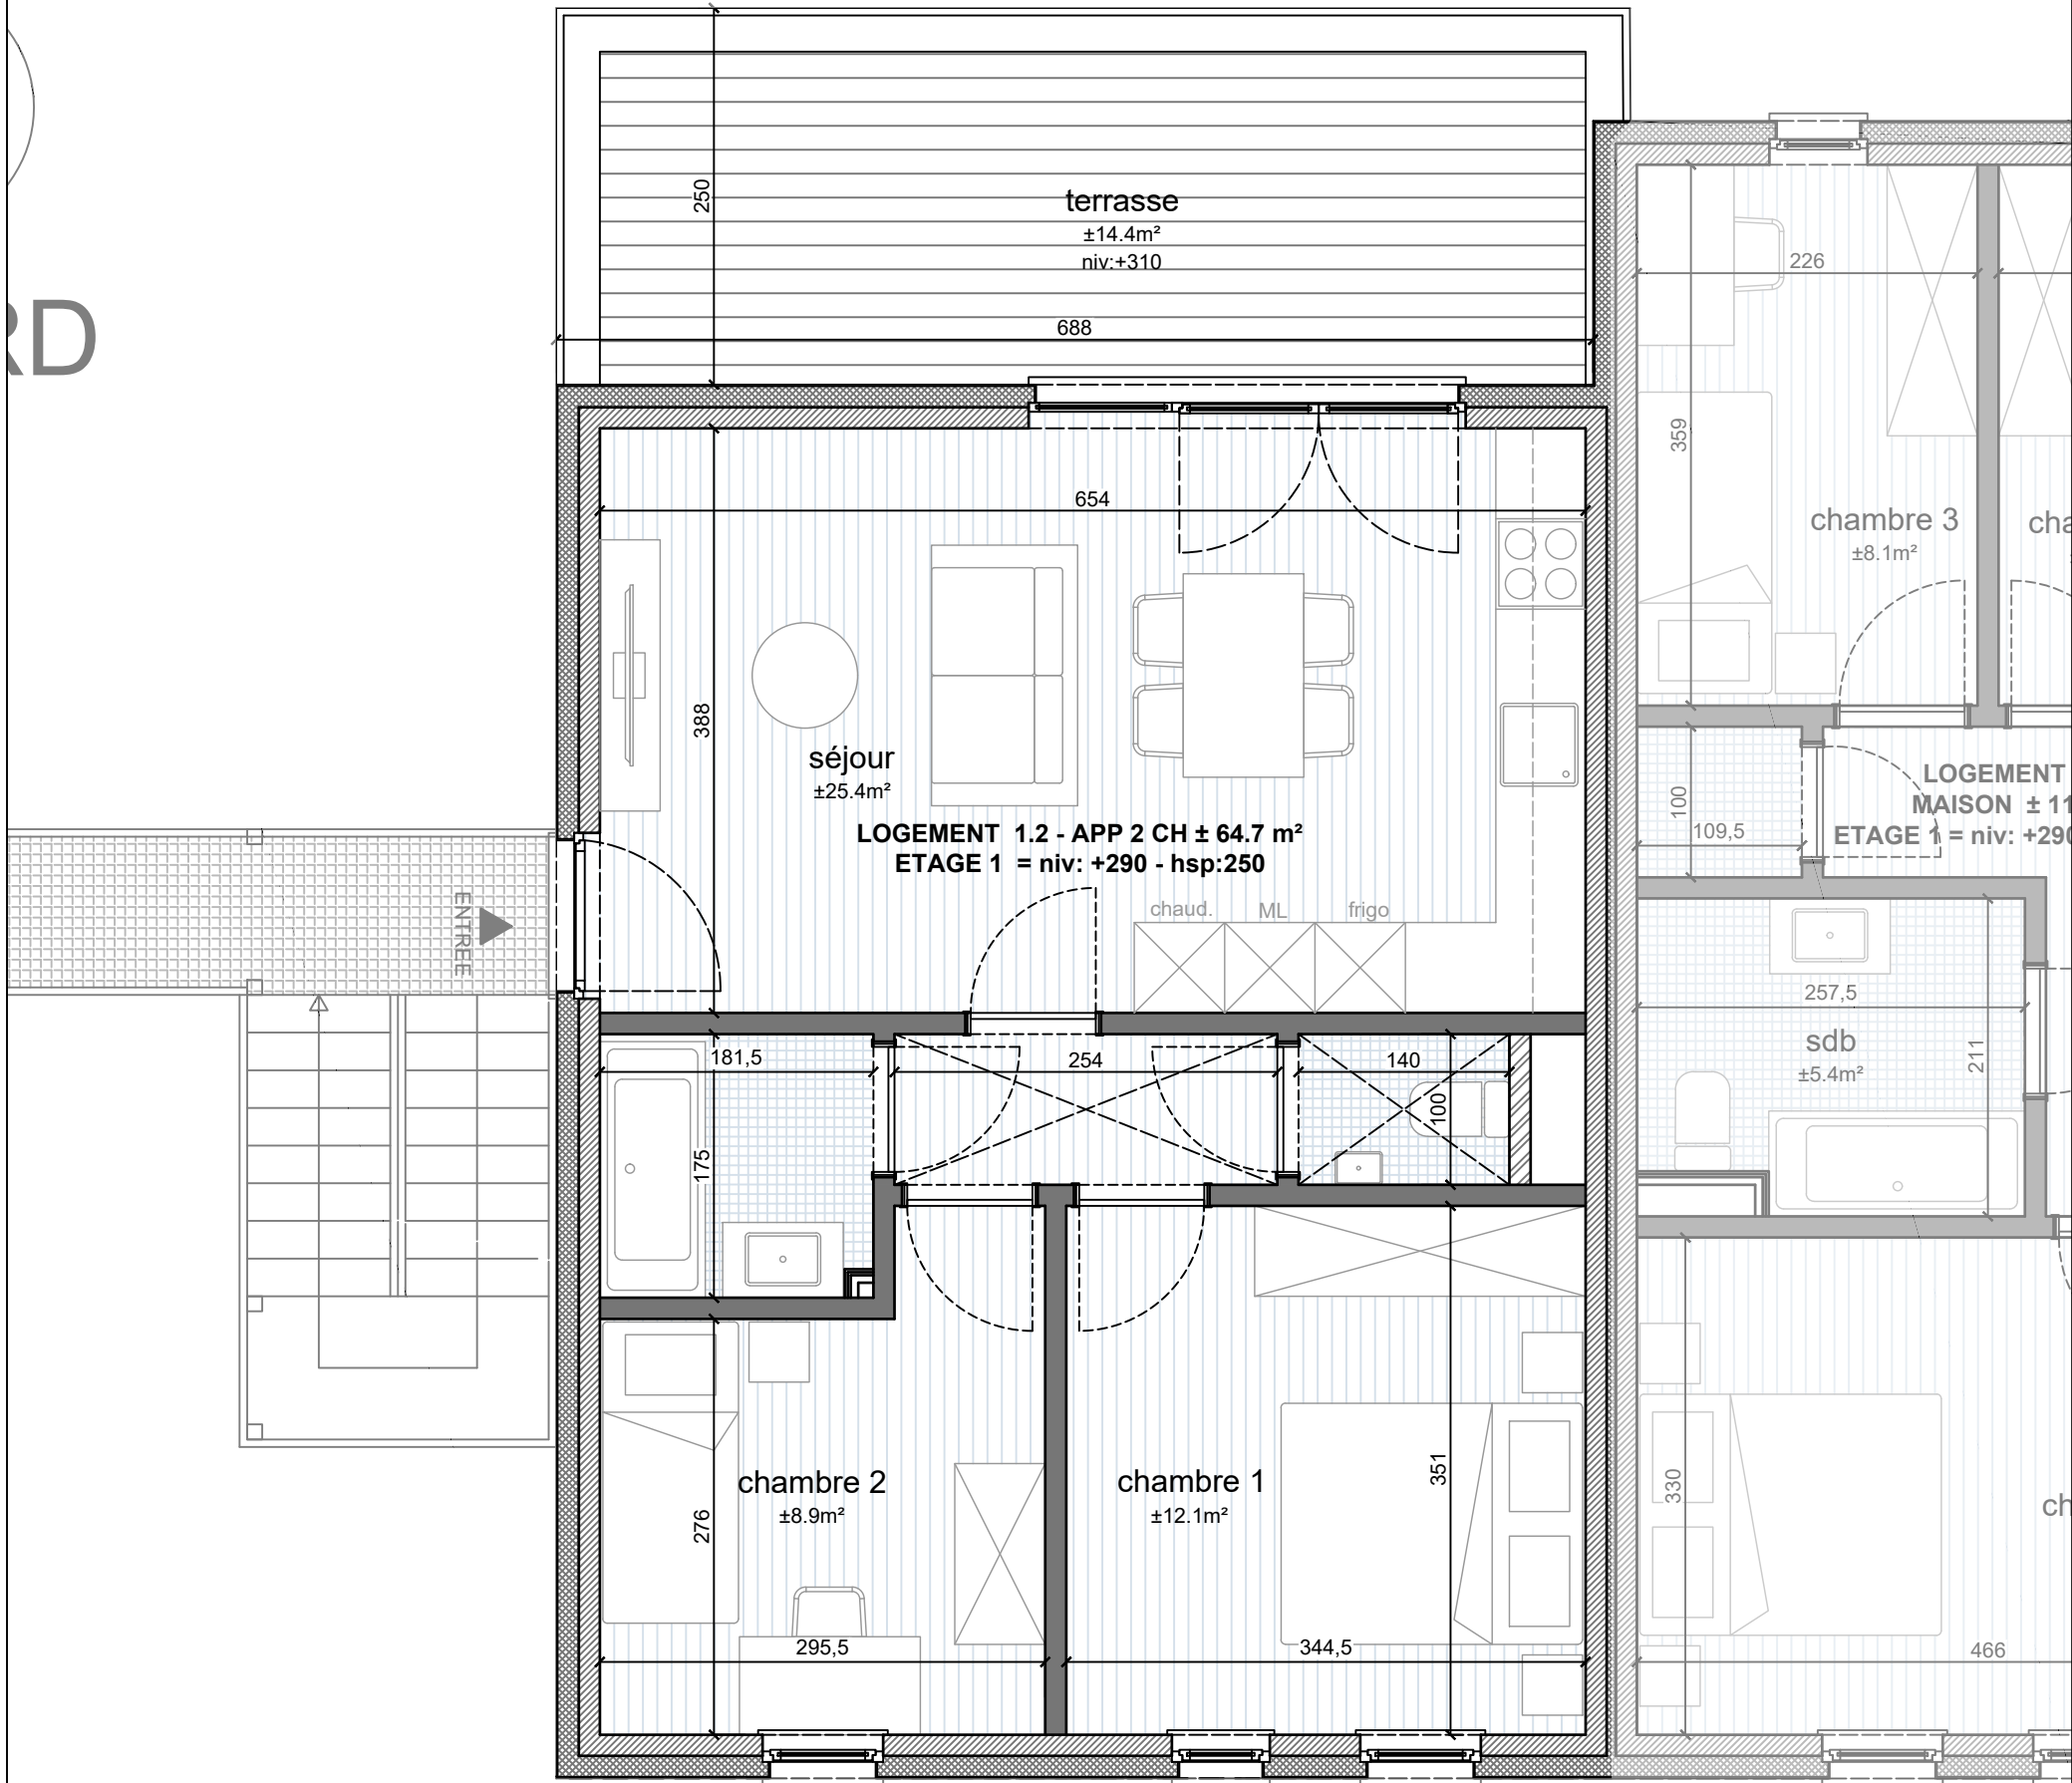

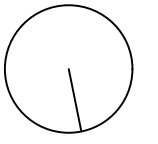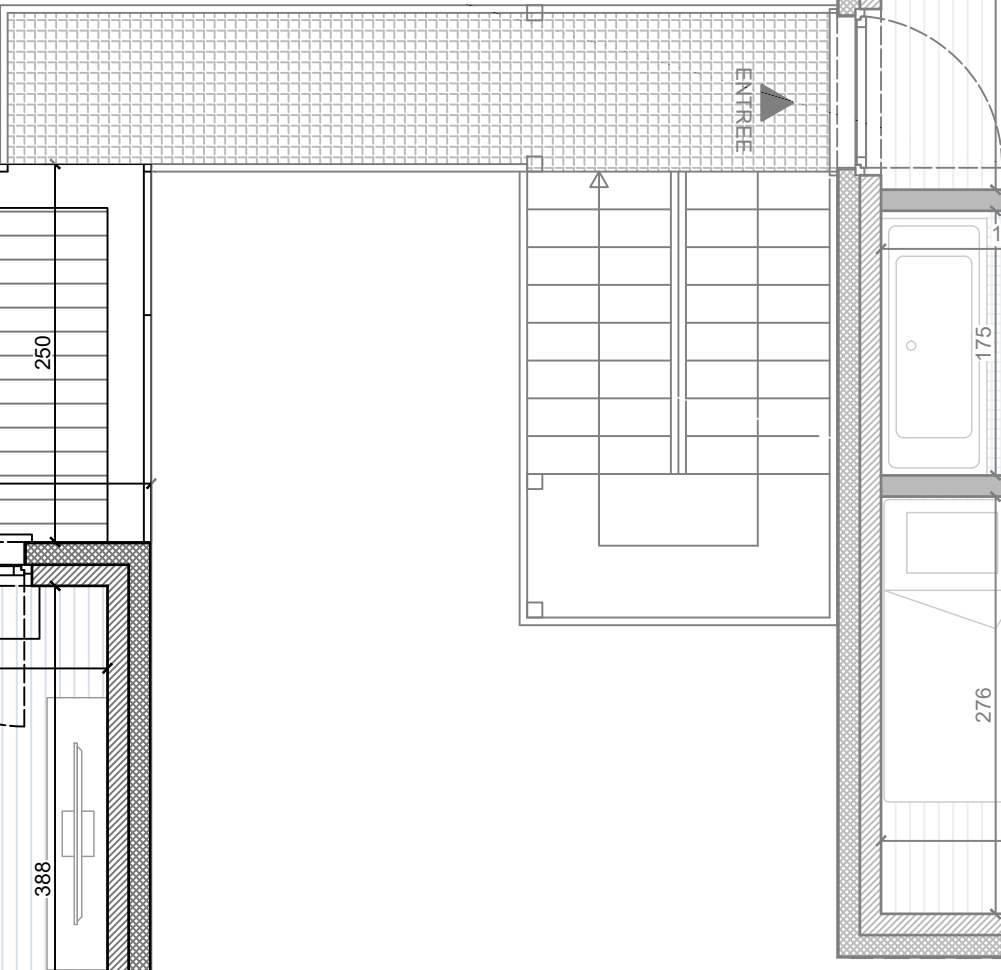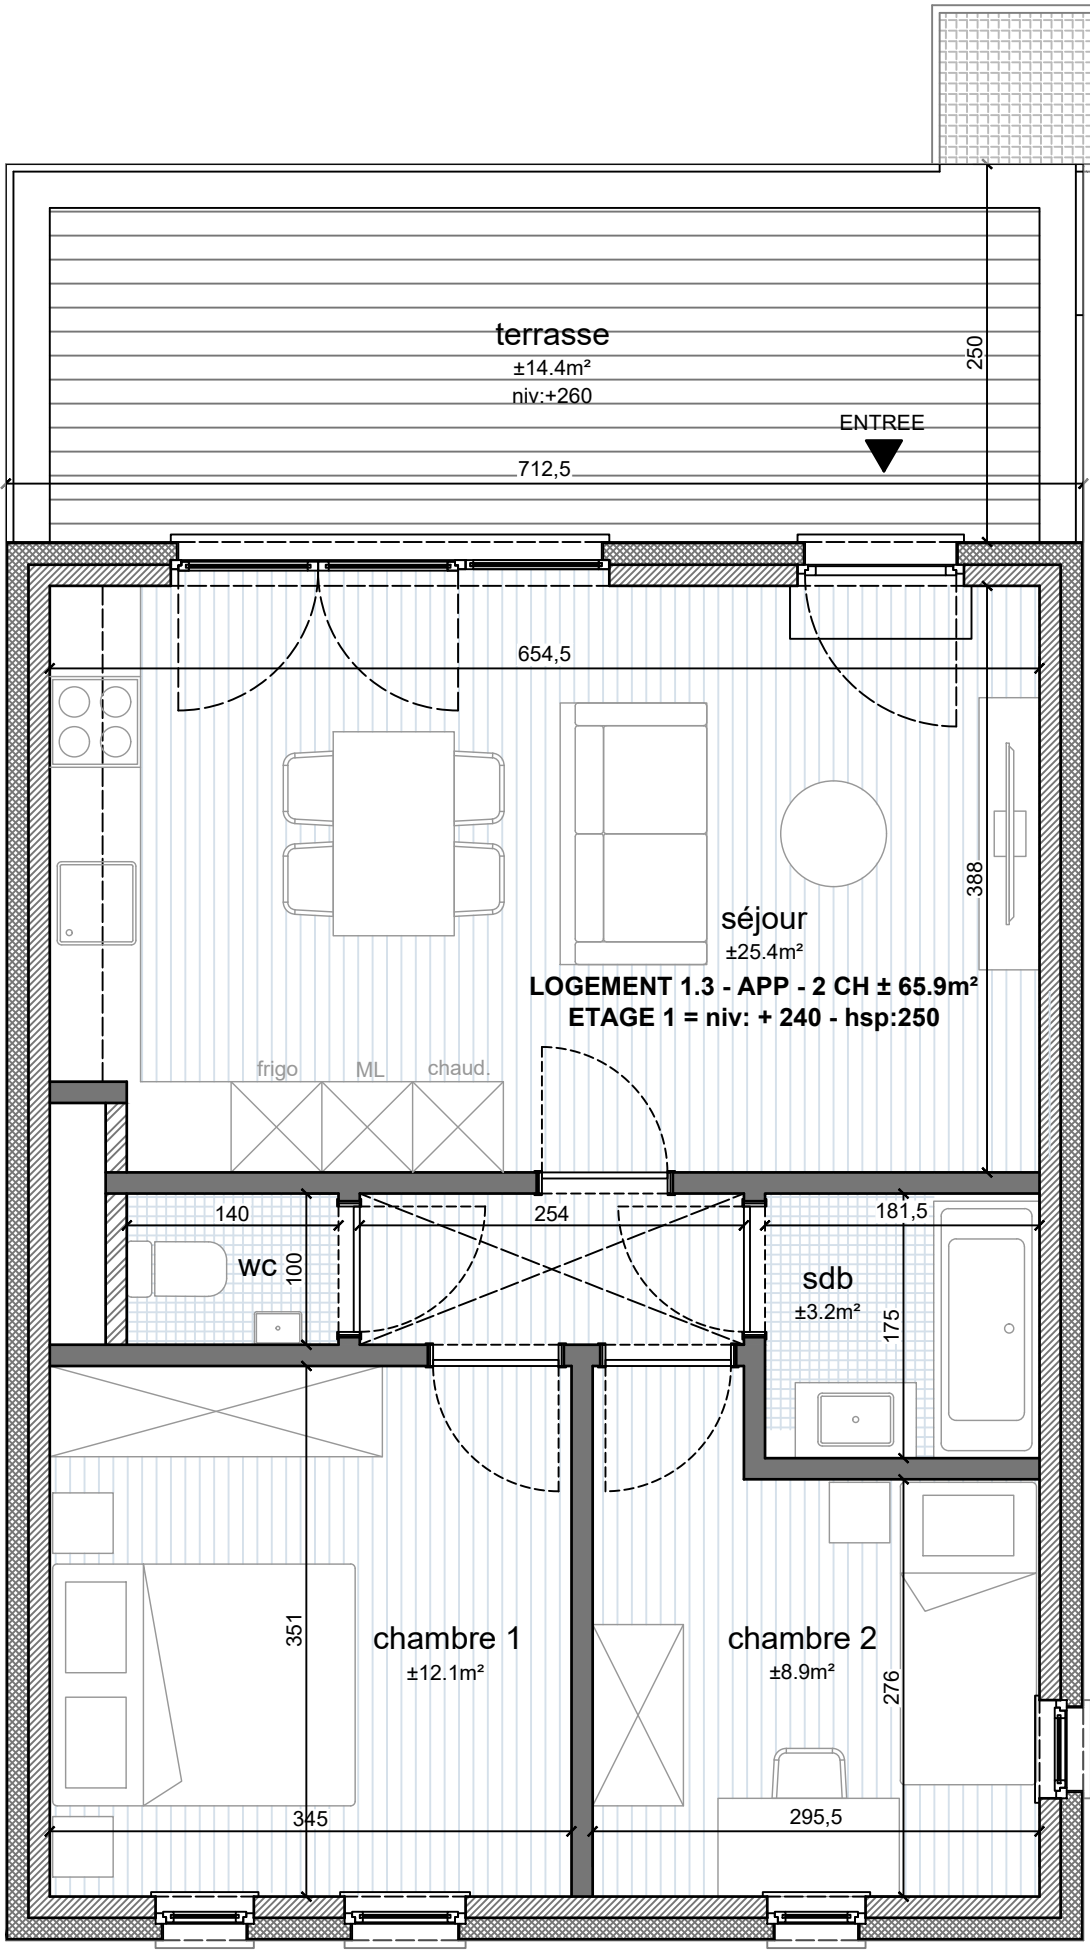

NORD

LOGEMENT 1.3

premier étage

04-04-22
page 8/9
échelle 1/50

Maître de l'ouvrage
Améthyste SRL
Place Emile Dupont 5,
4000 Liège
Tél. : 0479 69 00 23

Architecte
MGA srl
Rue Darchis, n°25
4000 Liège
0476 21 32 10
info@mga.archi

m g a
www.mga.archi

Chantier
Rue Fontaine St Jean
4480 Hermalle ss Huy
VP13C

