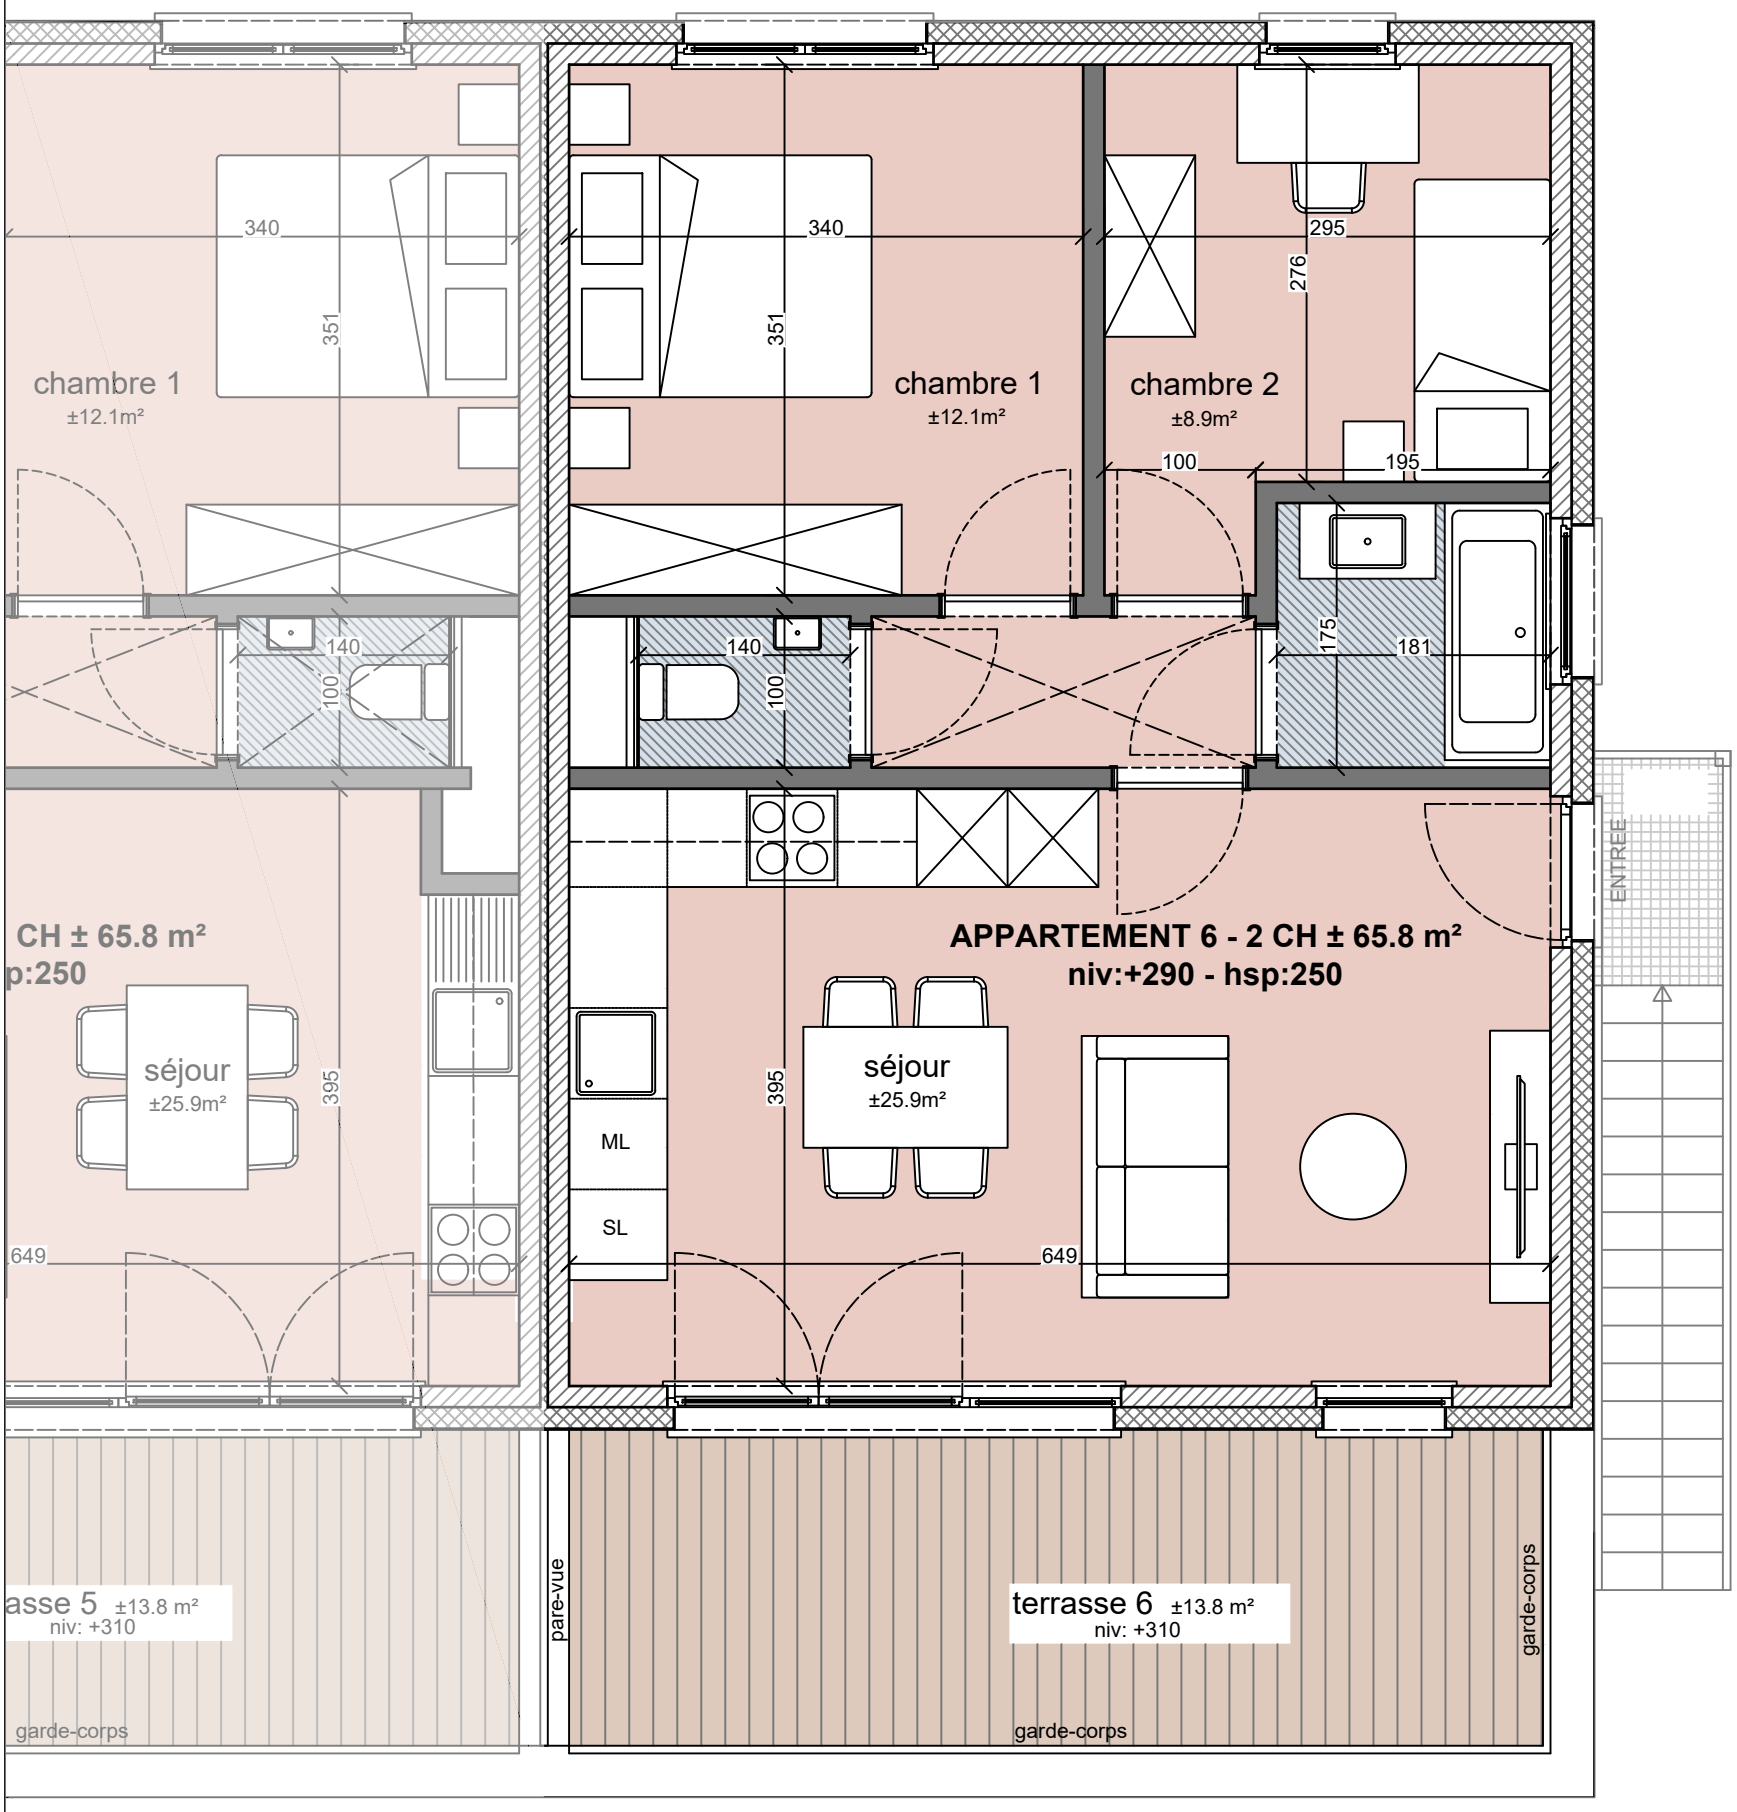

étage 1 - éch. 1/50

Chantier			Maître de l'ouvrage	Architecte	
Rue Fontaine St Jean 4480 Hermalle ss Huy	**APPARTEMENT 6**	le 20 09 21 page 6/7	Axe Construction s.a. Rue Feronstrée, 133/03 B-4000 Liège Tél. : +32 (0) 4 273 76 28	MGA srl, Michel Gobbesso Rue Darchis, n°25 4000 Liège 0476 21 32 10 info@mga.archi	m g a [more great architecture]