



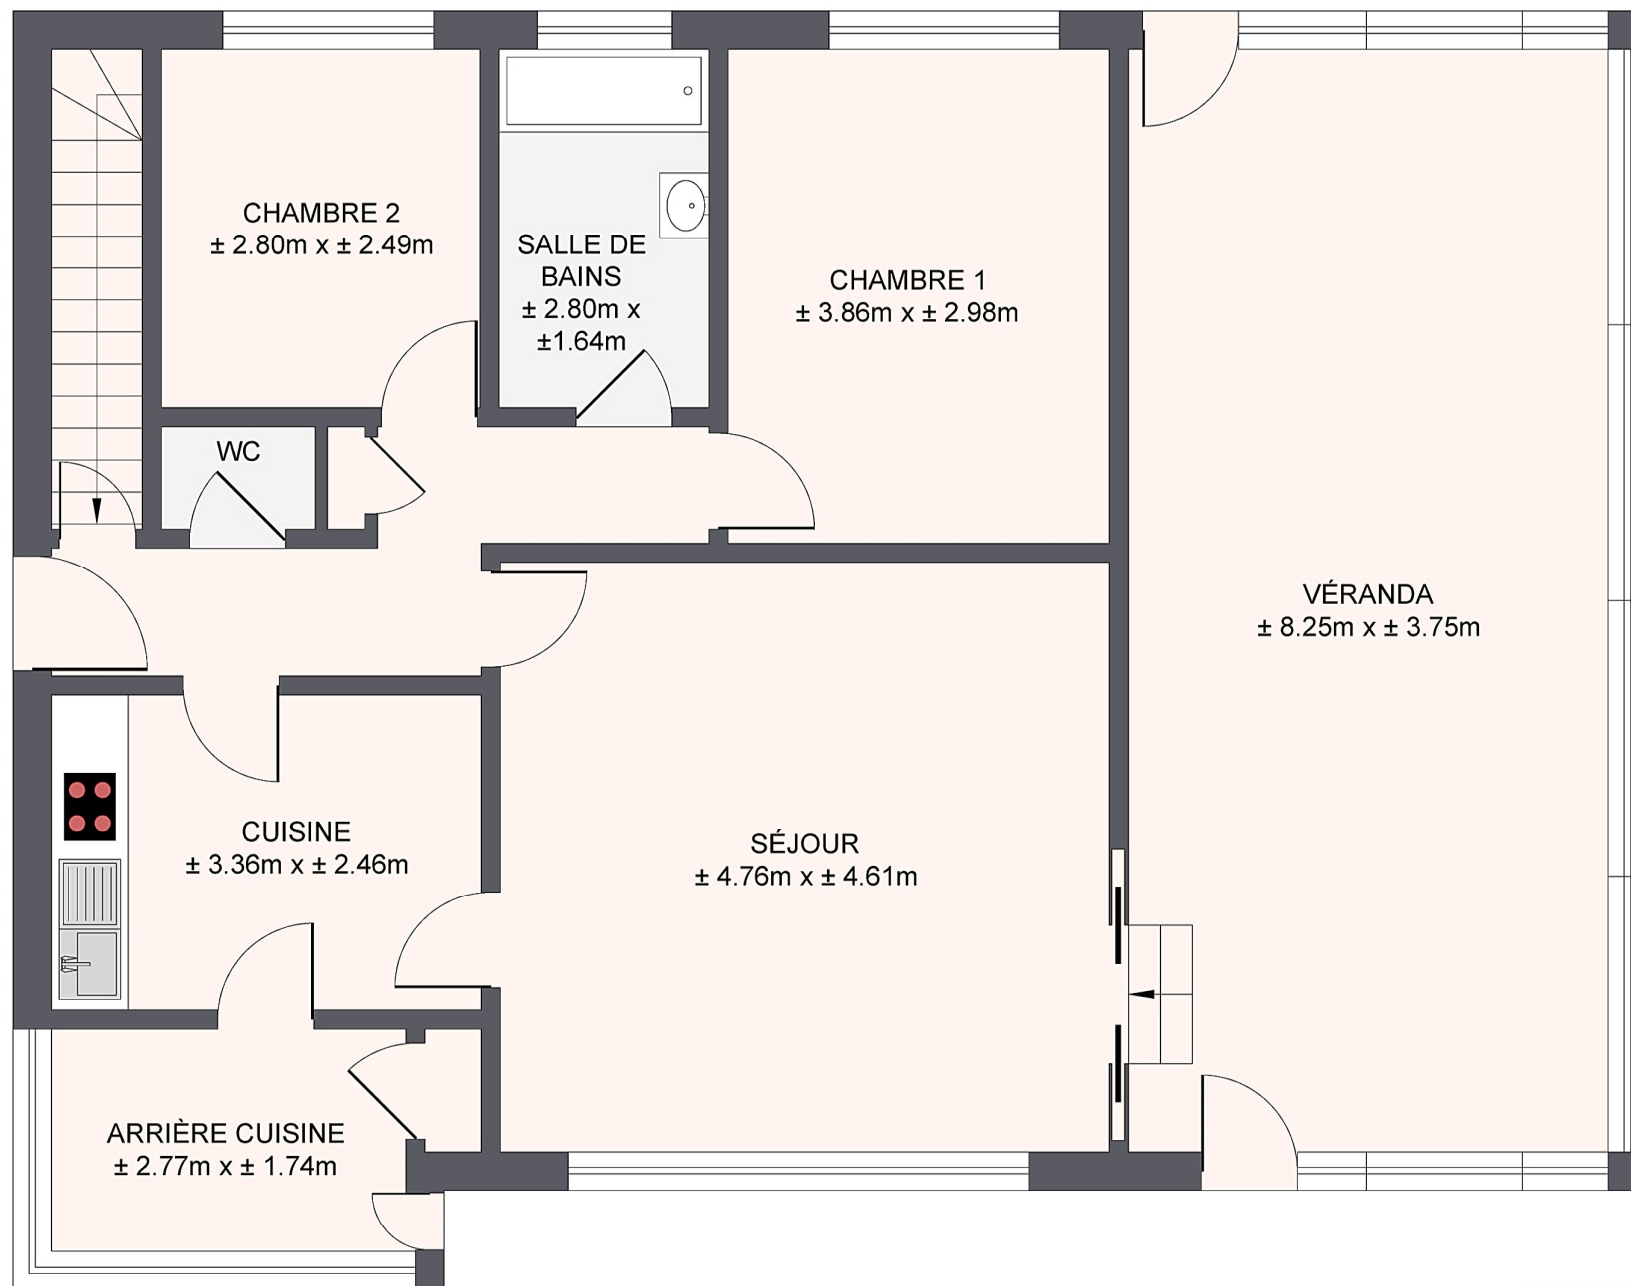

REZ-DE-CHAUSSÉE

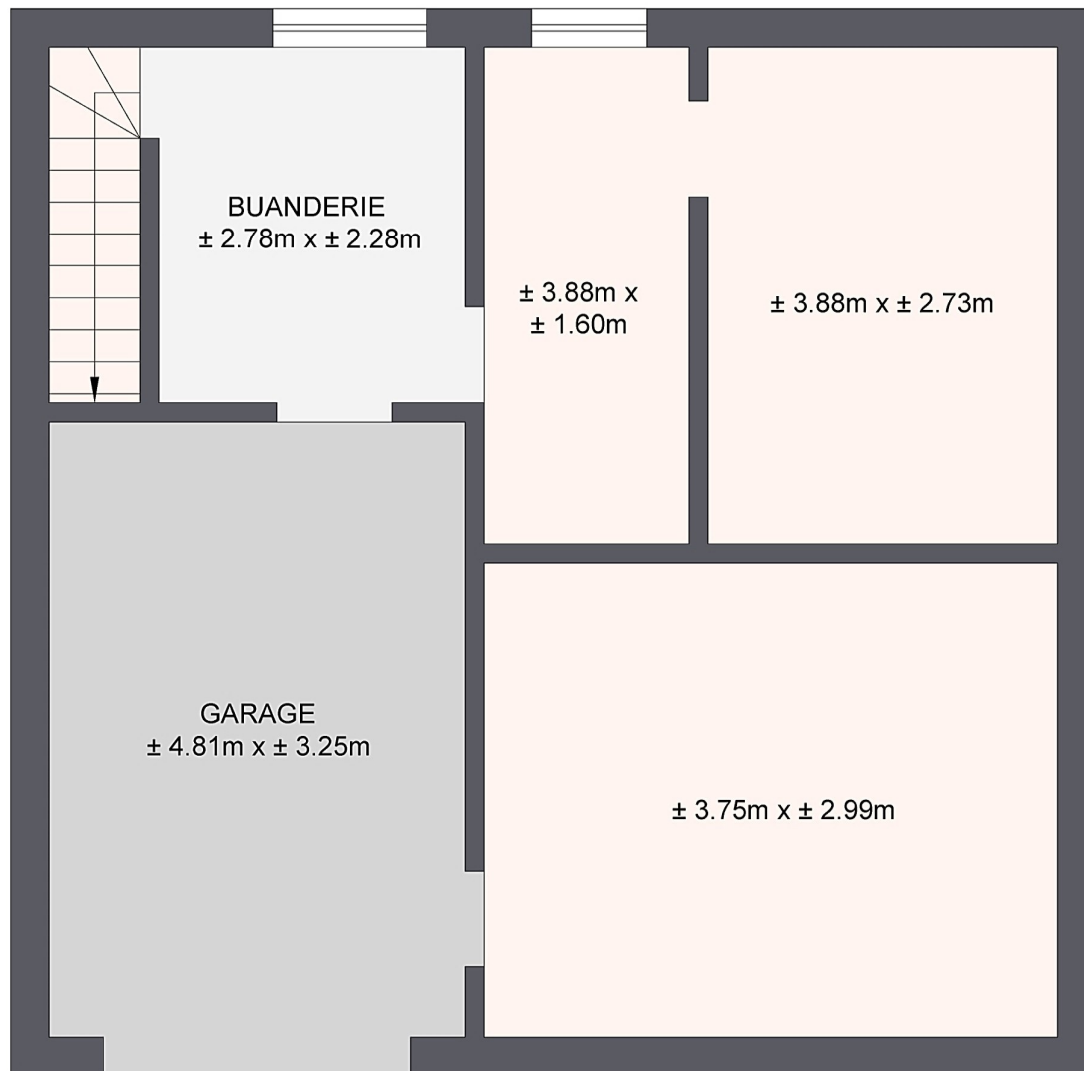

CAVE