


Objet de la demande

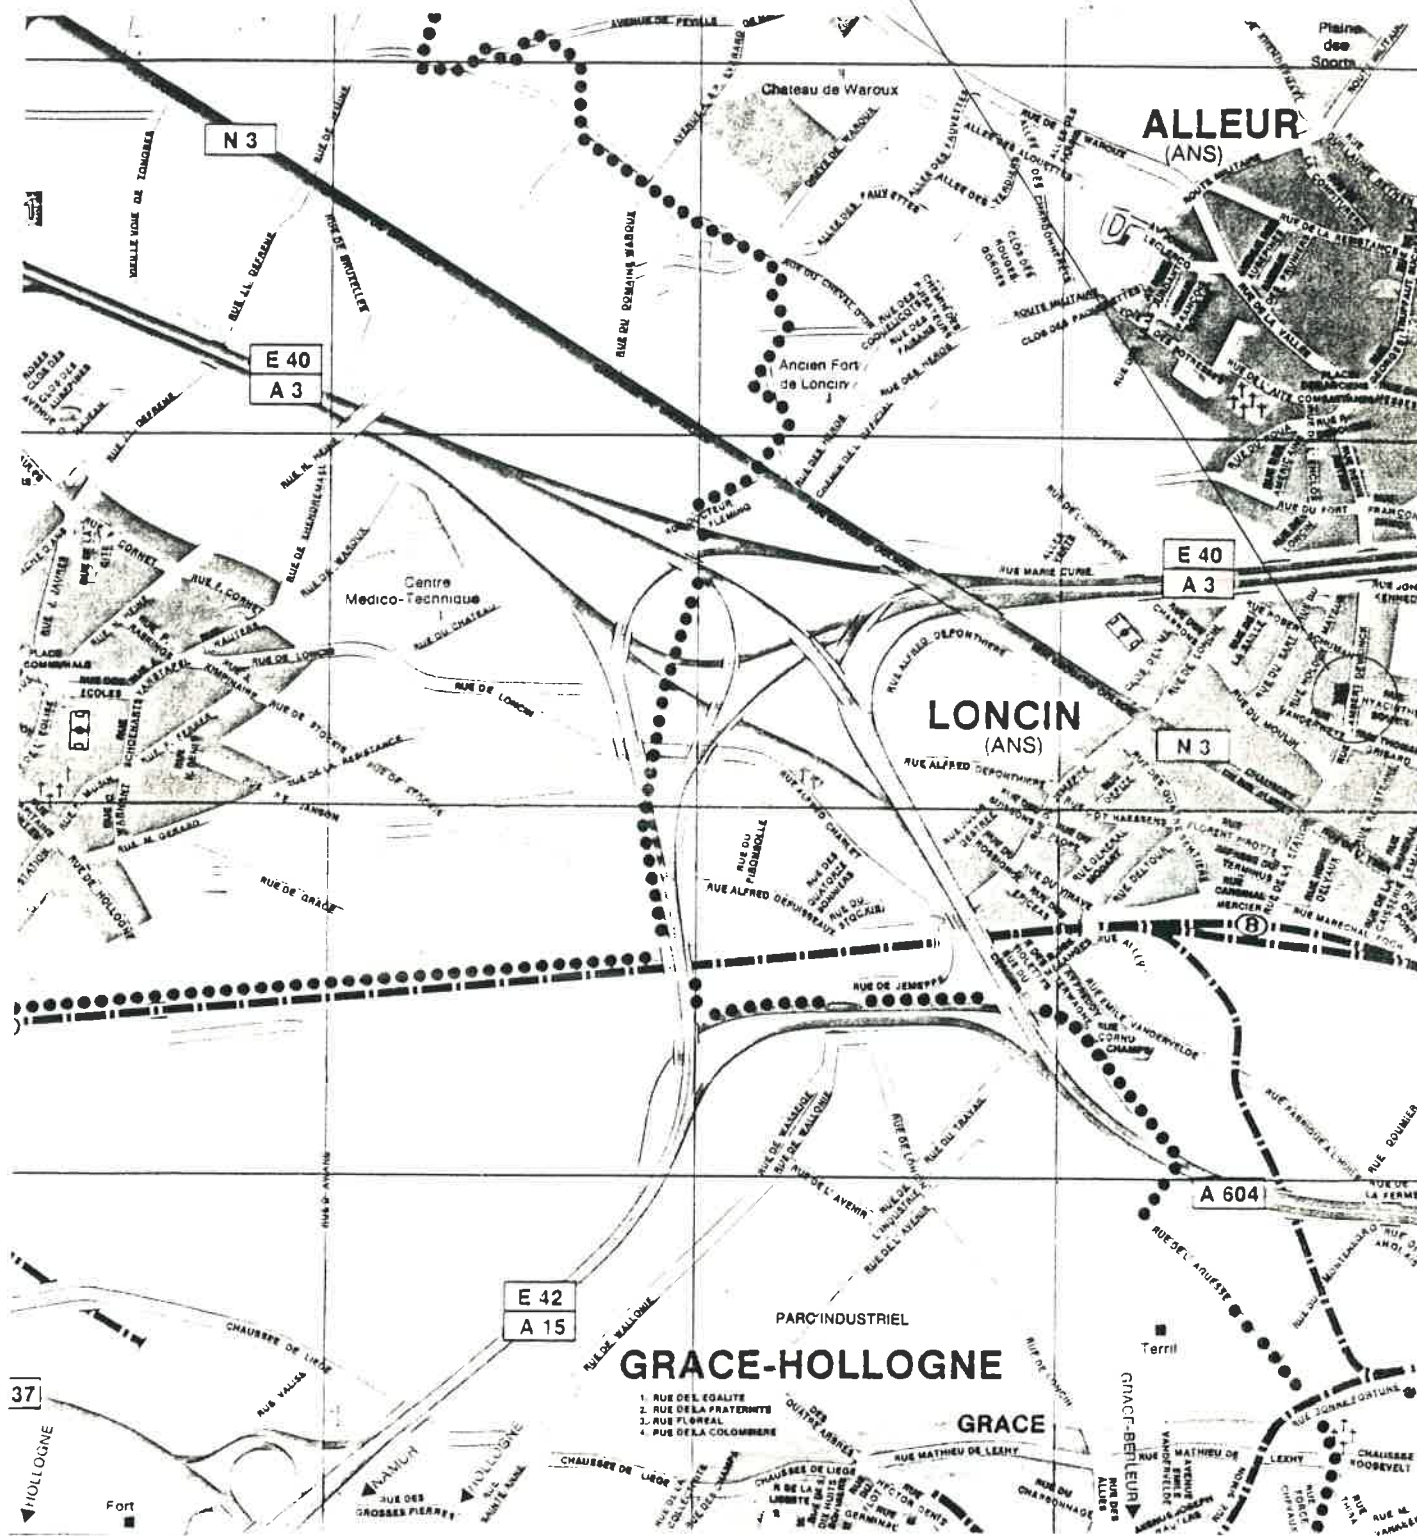


SITUATION 1 / 20.000

S I T U A T I O N	Province	LIEGE
	Commune	ANS
	Rue	L. DEWONCK 150
	Cadastre	4 Div. Section B n° 516 s

CLIENT	[REDACTED]
TRAVAUX	CONSTRUCTION D'UN GARAGE
ARCHITECTE	BUREAU D'ARCHITECTURE A. GIRS srl Rue de Henne 48 4053 EMBOURG T: 041 / 67 06 62

Pour accord			
Le client		L'architecte	
		L'entrepreneur	
Les dessins restent la propriété de l'architecte			

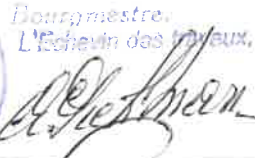Autorisation de la commune	Autorisation de l'urbanisme
Vu et approuvé par le Collège en séance du 08 10 1992 ANS, le 19 10 1992 Le Secrétaire Général,  Le Bourgmestre,  	 

Date	Observations		Echelle	1 / 50
19.10.	Demande de permis de bâtir	A	Dossier	92.251.26
		B	Dessiné	E. C.
		C	Date	10.10.92
		D	Contenu	4 formats A3

Existant A construire




MATERIAUX


- 1 Soubassement en pierre de taille
idem existant
- 2 Brique ton rouge idem existant
- 3 Seuil et couvre mur en pierre de taille
- 4 Maçonnerie mitoyenne en
bloc de terre cuite 29x14x14
- 5 Porte de garage revêtement
D.R. méranti

FACADE A RUE

A construire Existant

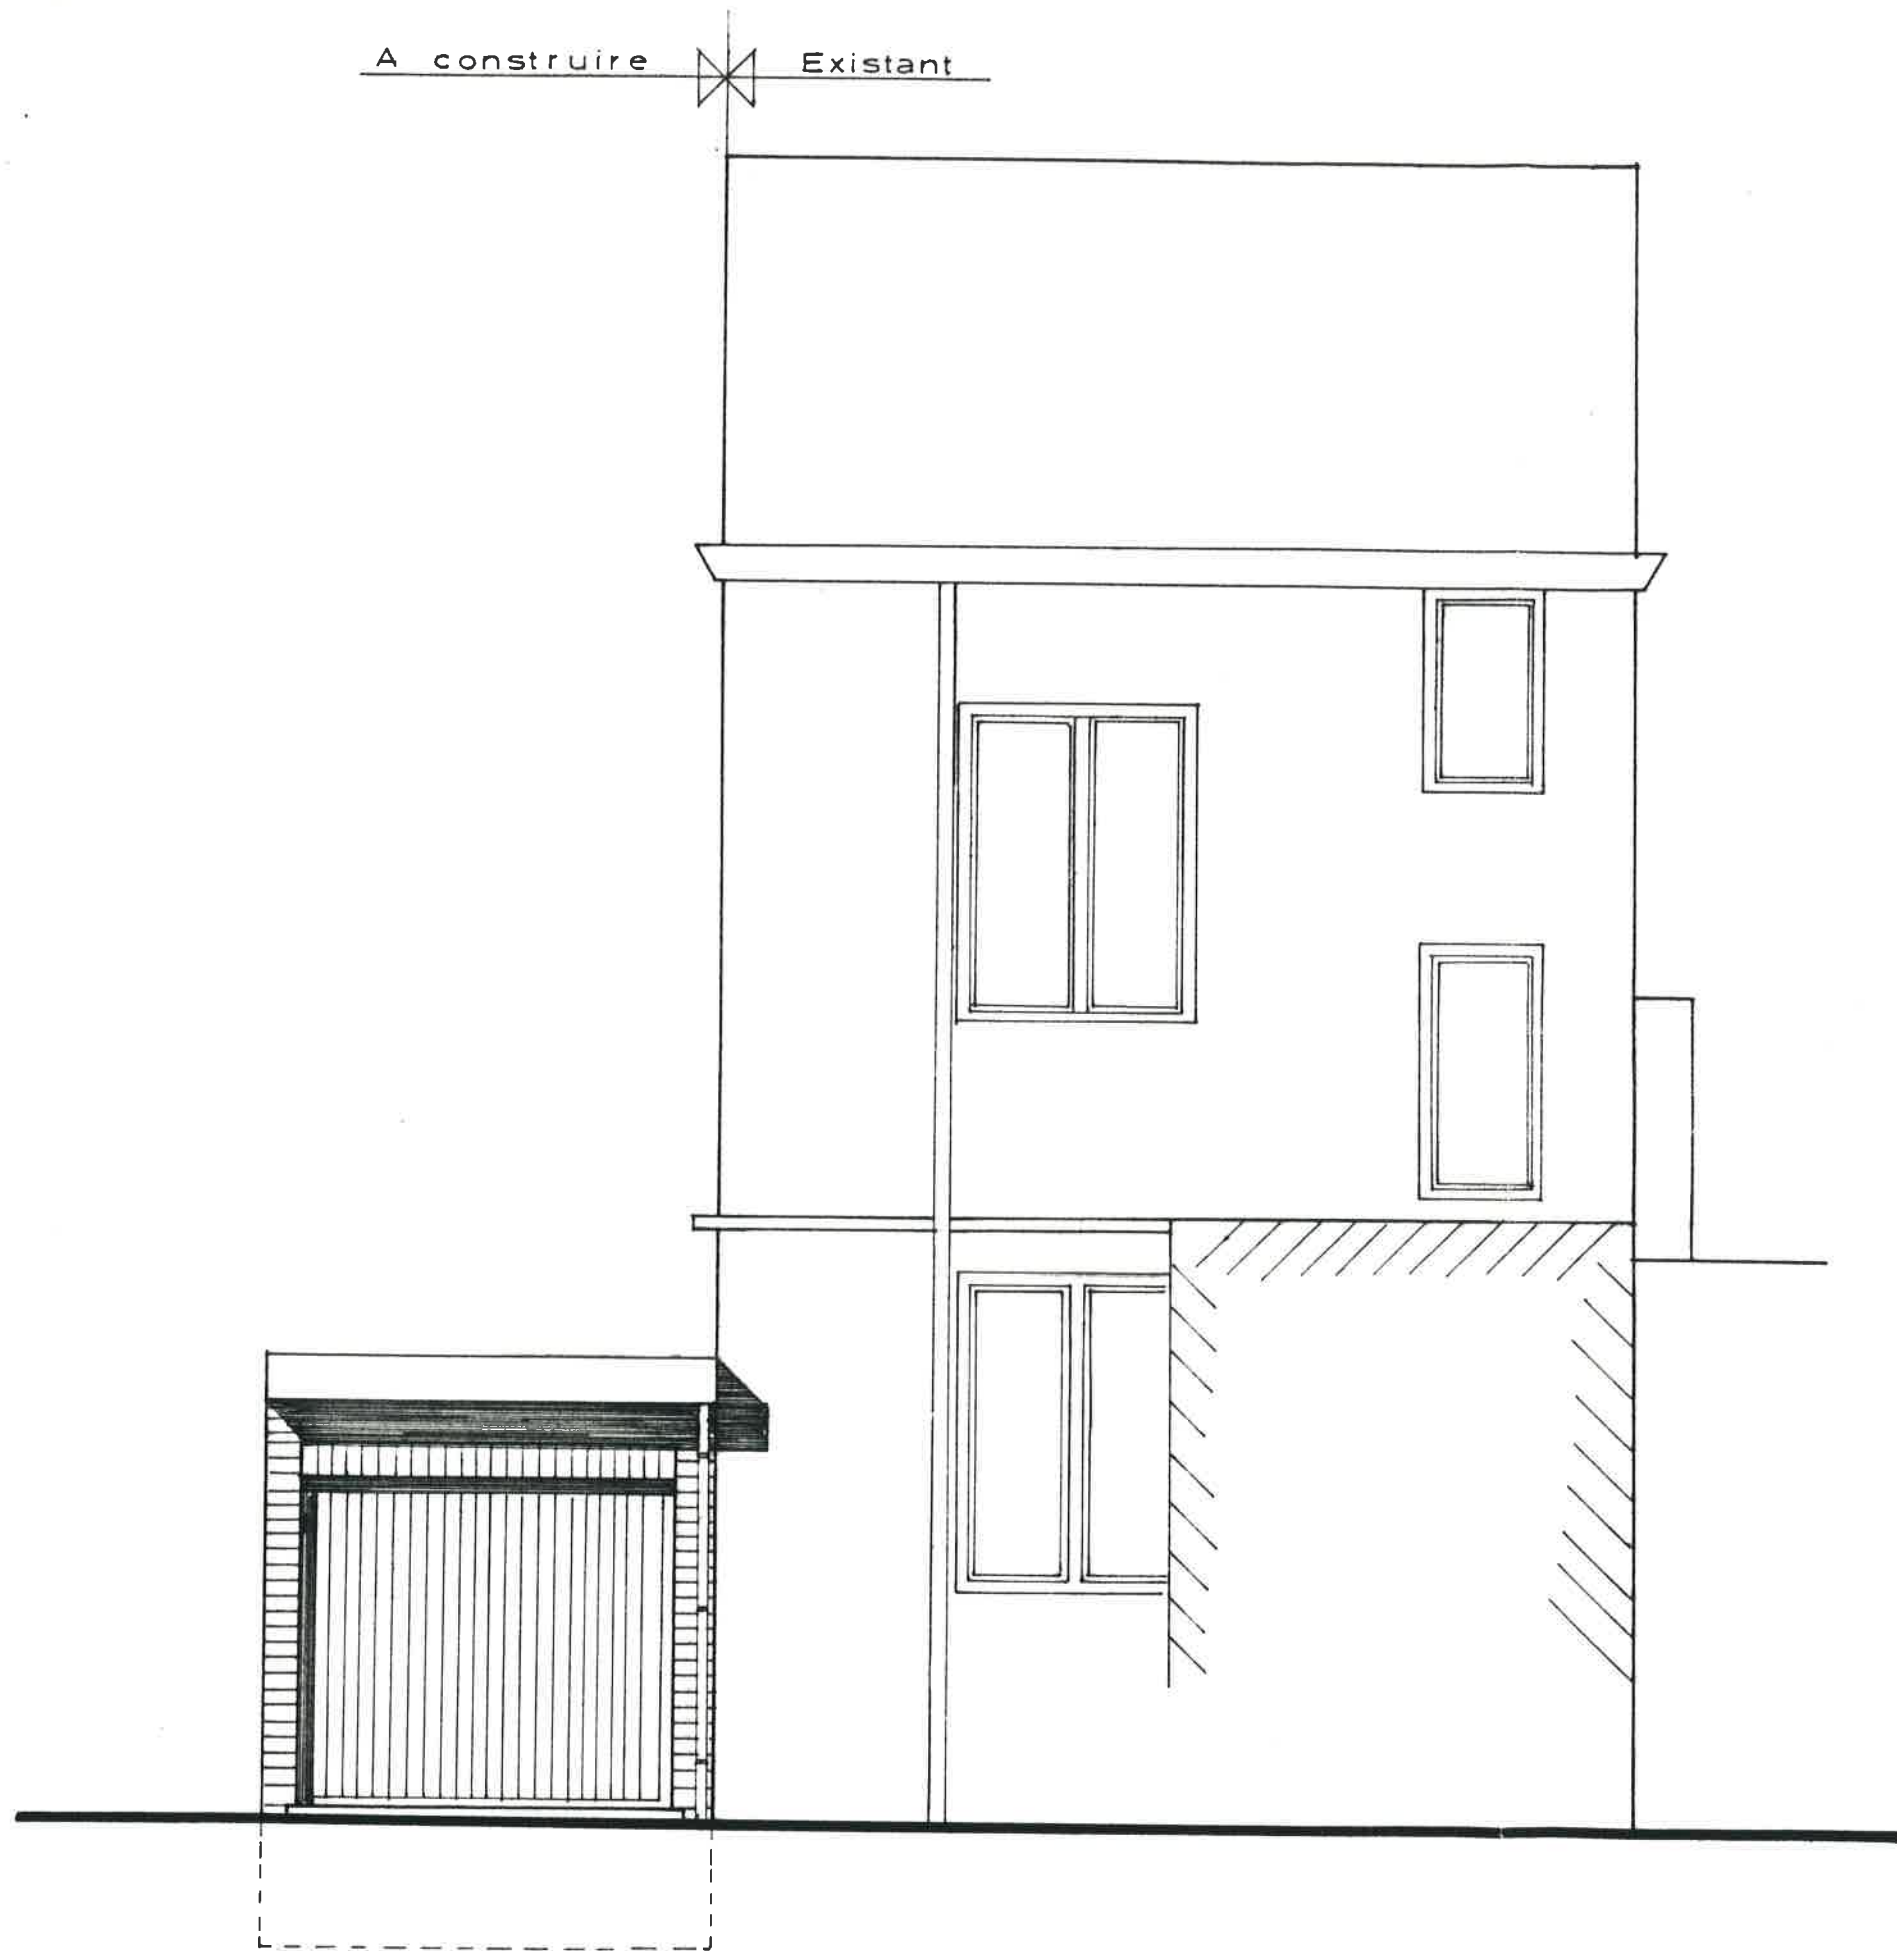

FACADE ARRIERE

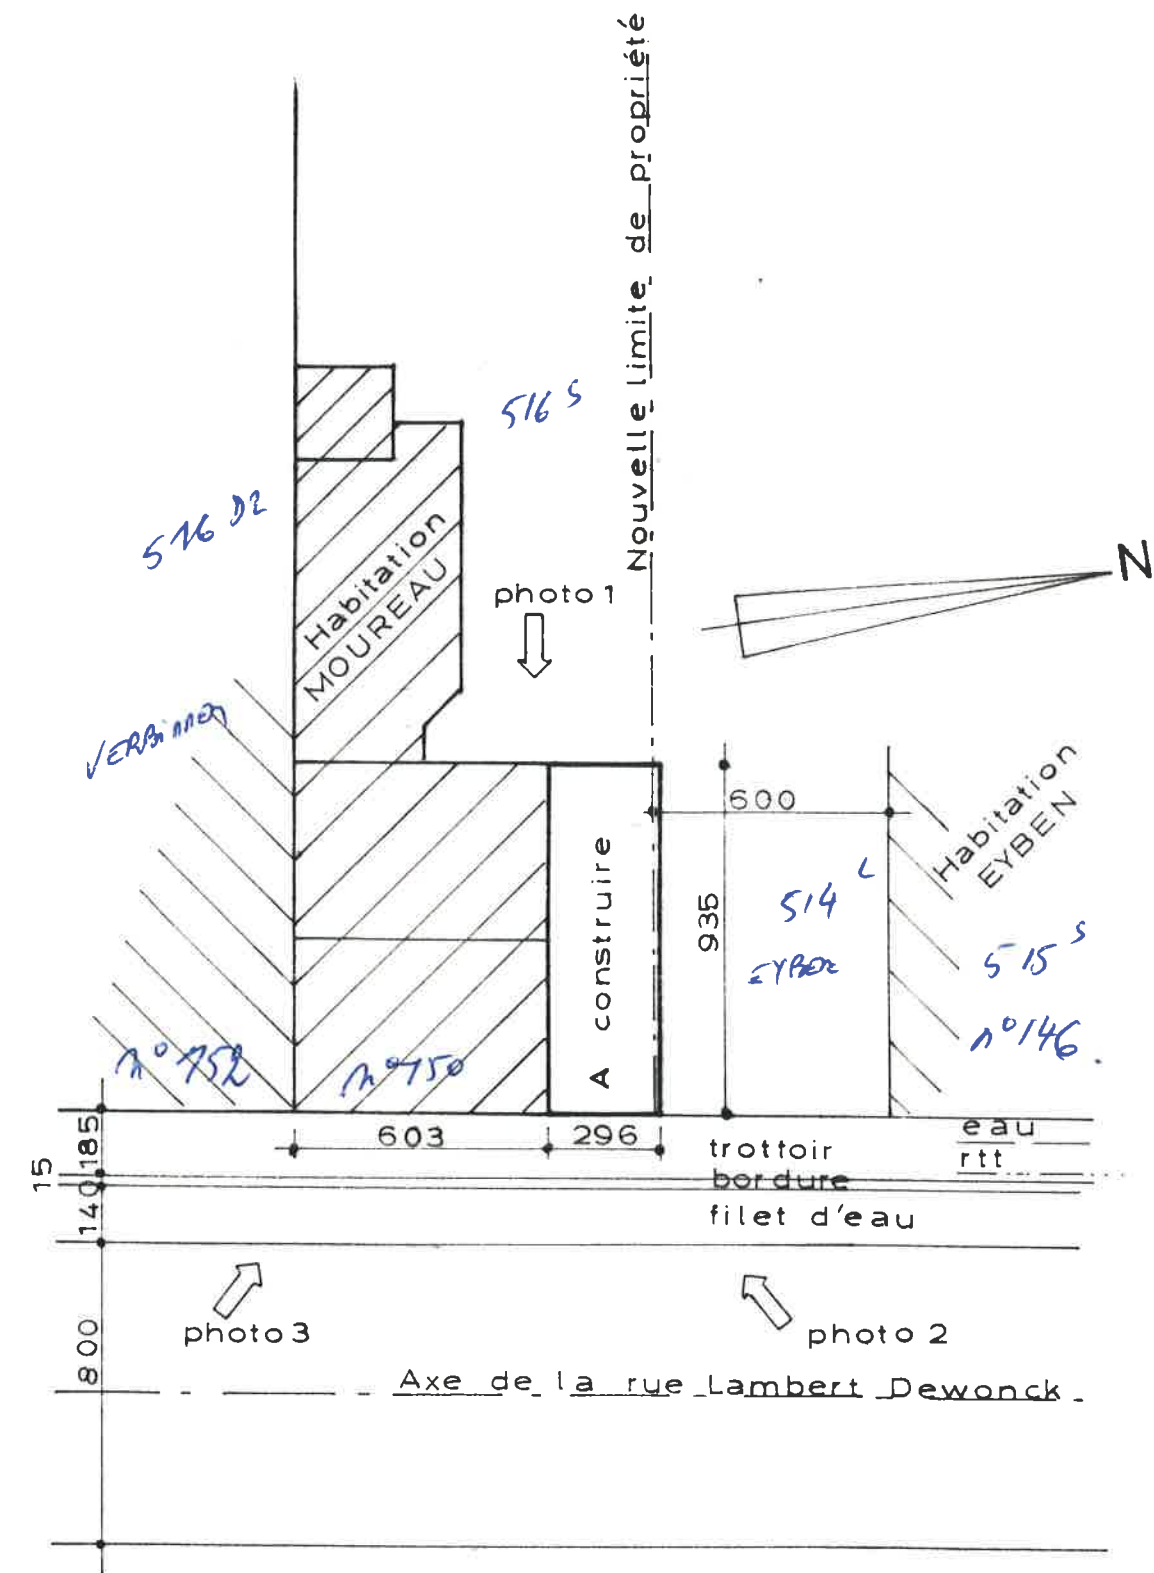

IMPLANTATION éch. 1/200^e

