
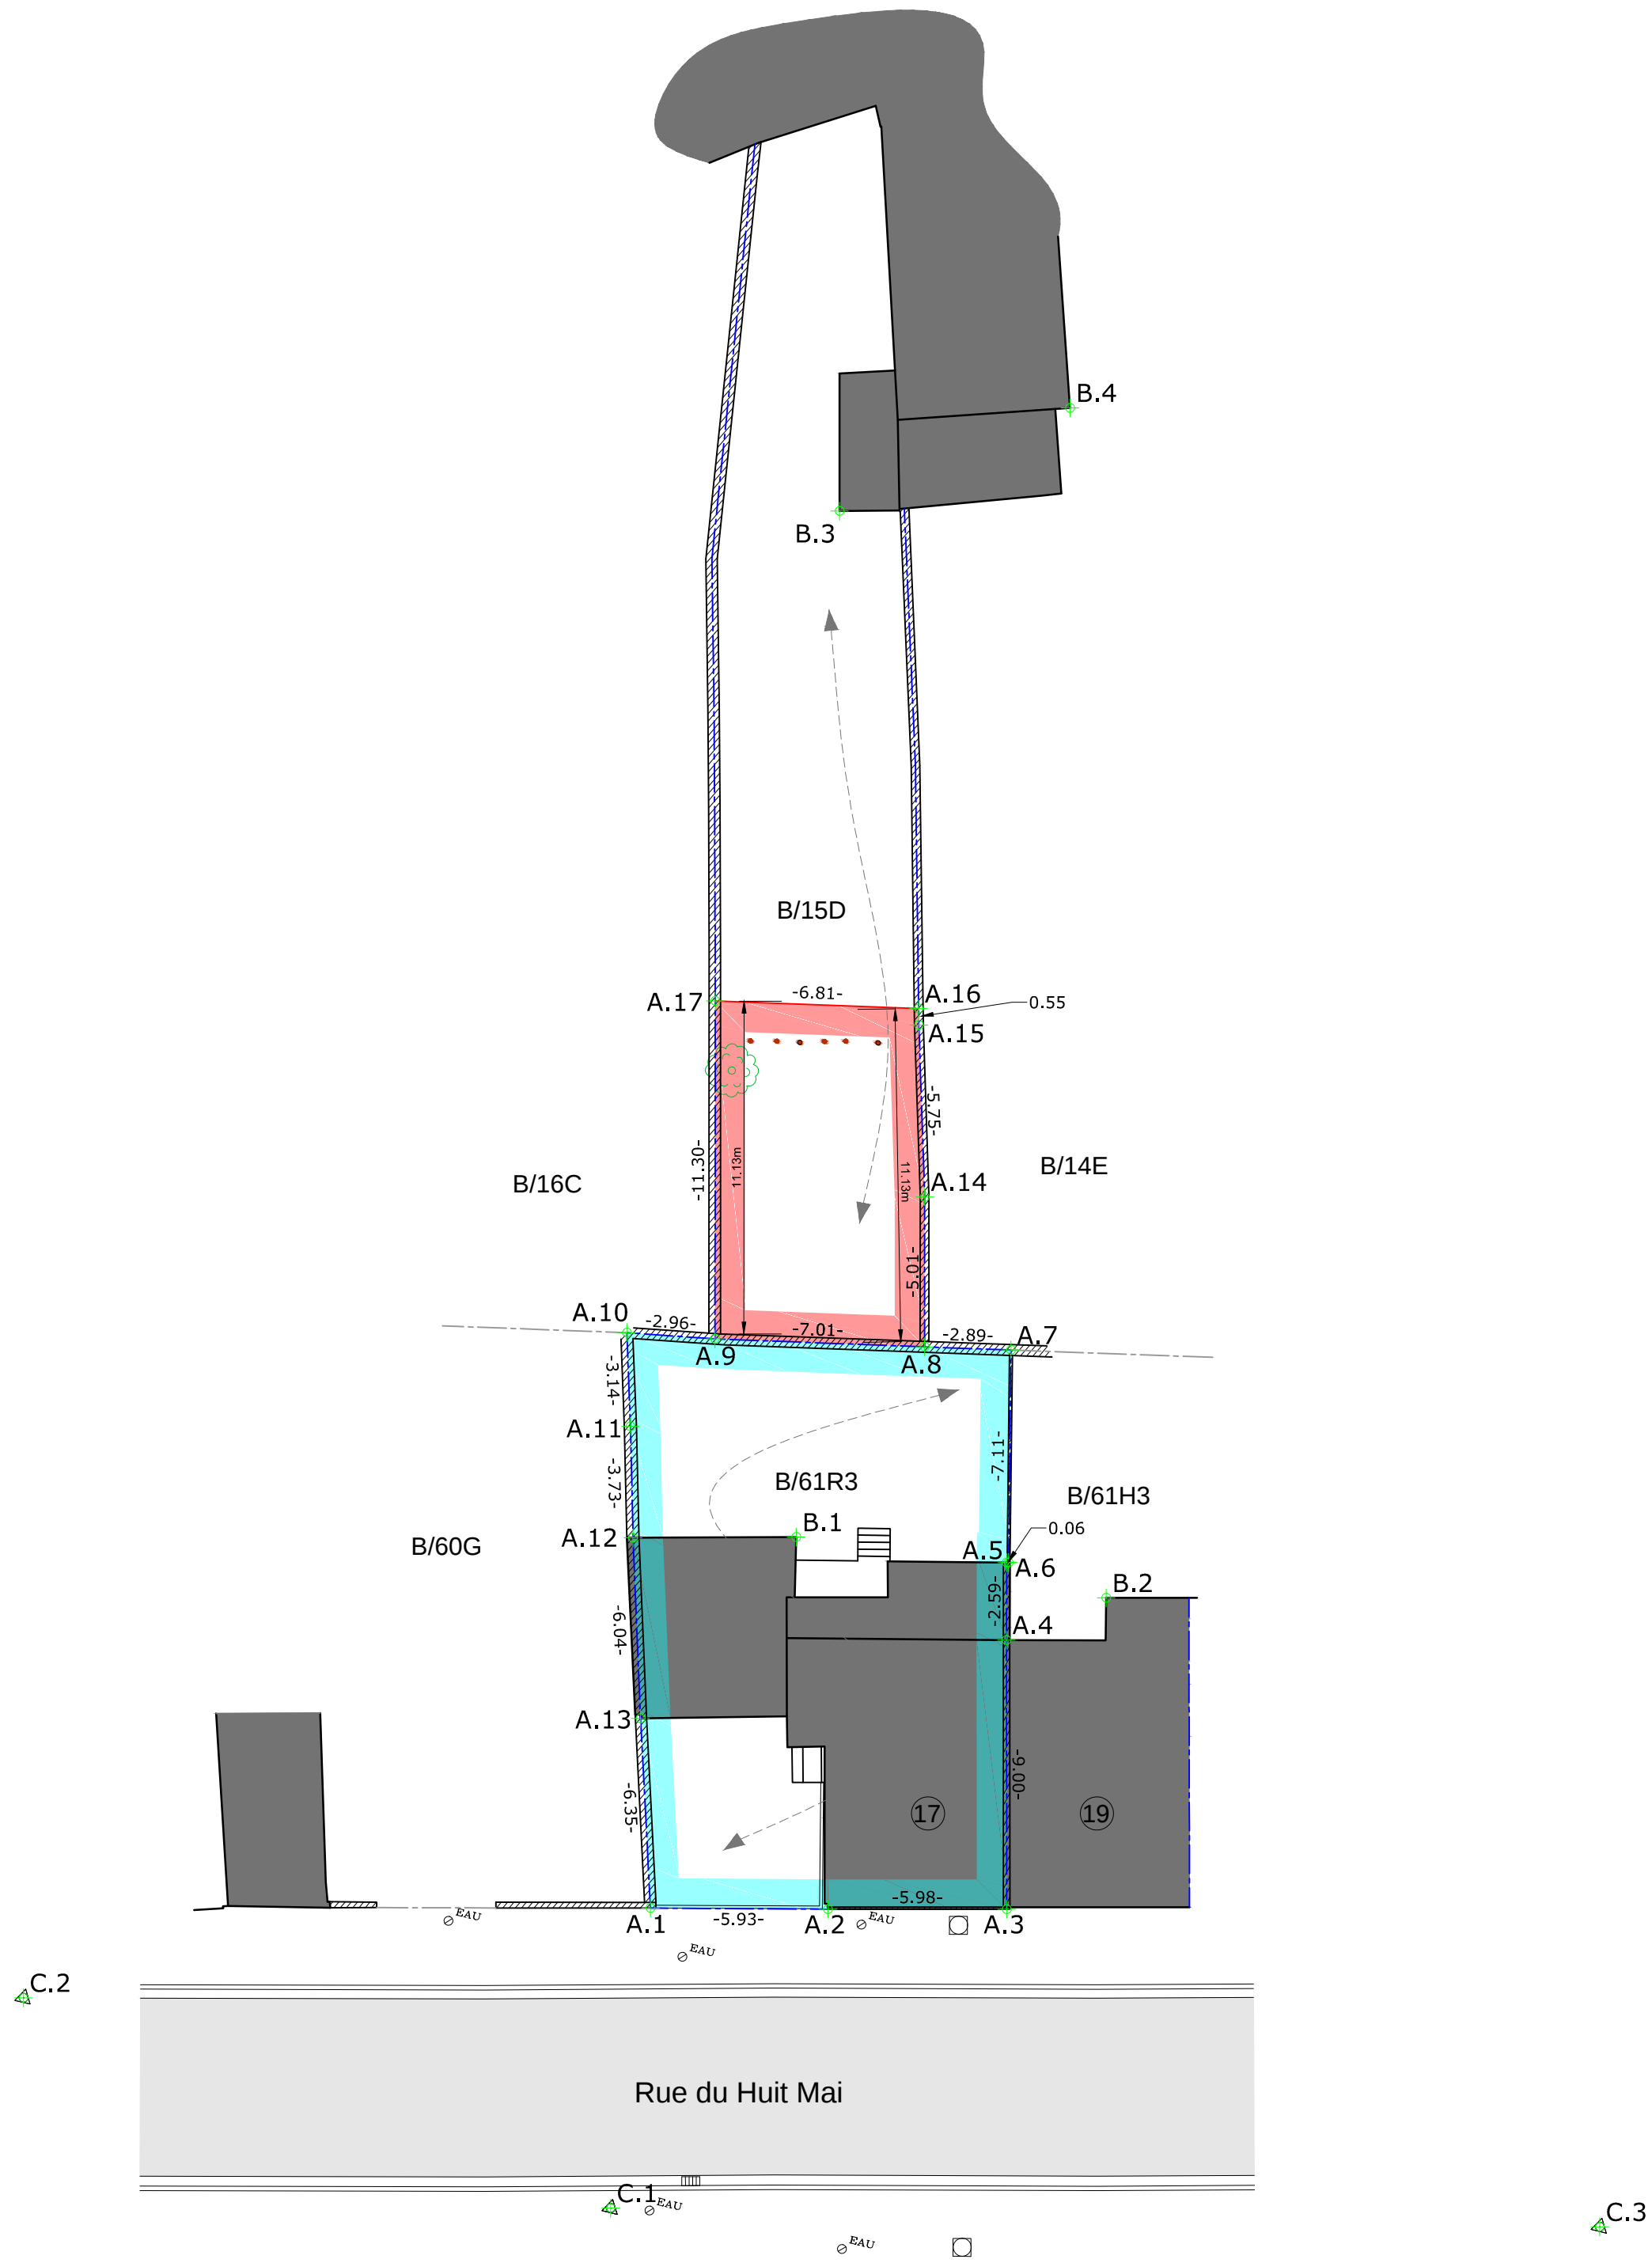


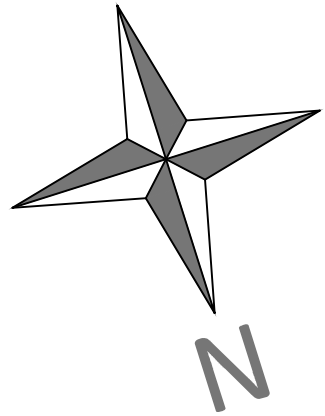

NB : Les cotes sont exprimées en mètres

Parcelle B/61R3 sous liseré bleu

Superficie : 234.44 m²

Parcelle B/15D partie sous liseré rose

Superficie : 84.40 m²

Nouvel identifiant parcellaire :

Légende

- Elément de voirie
- Limite de propriété
- Limite de propriété d'après cadastre
- Limite de division
- Mur
- Bâtiment
- Annexe
- Asphalte
- Arbre
- Avaloir
- Taque ronde
- Clou géomètre
- Taquet eau
- Pieu en bois


Coordonnées des points (système local)

MATRICULE	X	Y	Description
A.1	498.93	510.06	Mur mitoyen
A.2	504.70	511.42	Sousbassement
A.3	510.51	512.83	Bât. axe mitoyen
A.4	508.37	521.59	Bât. axe mitoyen
A.5	507.77	524.10	Bât. axe mitoyen
A.6	507.84	524.11	Mur mitoyen
A.7	506.24	531.04	Mur mitoyen
A.8	503.40	530.47	Mur mitoyen
A.9	496.54	529.06	Mur mitoyen
A.10	493.62	528.57	Mur mitoyen
A.11	494.48	525.55	Mur mitoyen
A.12	495.44	521.95	Bât. axe mitoyen
A.13	497.11	516.15	Bât. axe mitoyen
A.14	502.23	535.33	Mur mitoyen
A.15	500.68	540.87	Mur mitoyen
A.16	500.54	541.40	Mur mitoyen
A.17	493.87	540.04	Mur mitoyen
B.1	500.73	523.26	Coin bâtiment
B.2	511.28	523.73	Coin bâtiment
B.3	494.05	556.94	Coin bâtiment
B.4	500.72	562.11	Coin bâtiment
C.1	500.00	500.00	Clou repère
C.2	479.27	502.20	Clou repère
C.3	532.28	507.19	Clou repère

PLAN DE MESURAGE ET DE DIVISION

Bourgeois
Janssens
Géomètres-Experts

Cadastre : SAINT-NICOLAS, 2ème Division, numéros B/61R3 et B/15D
Adresse : Rue du Huit Mai n°17 et Rue Vinâve n°100, 4420 Tilleur
Propriétaires
B/61R3 :
B/15D :

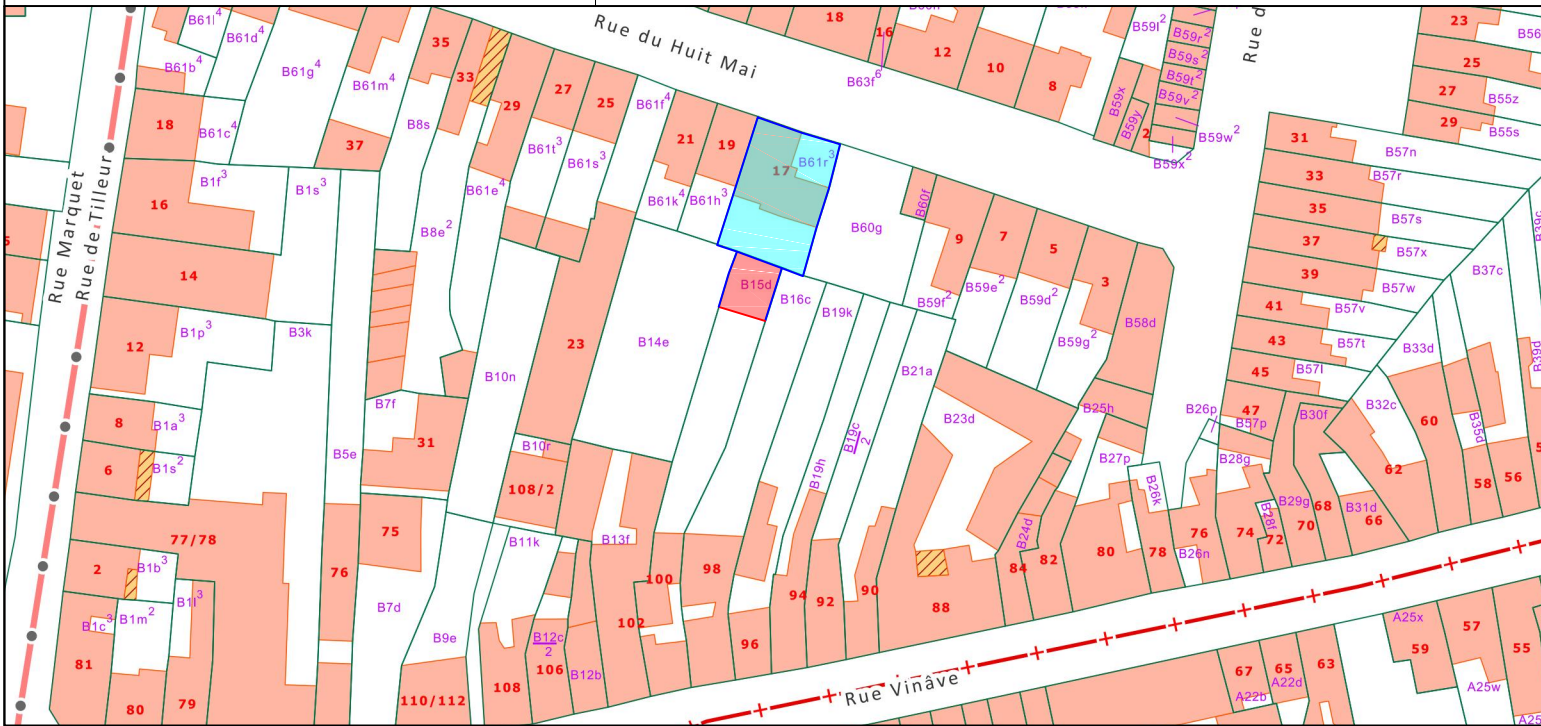

Procès Verbal de Délimitation

Le 21 octobre 2018.

Je soussigné Jonathan Bourgeois, inscrit au tableau du Conseil Fédéral Francophone des Géomètres-Experts (numéro GEO141293), déclare avoir procédé au mesurage de deux propriétés sise à Tilleur, rue du Huit mai n°17 et rue Vinâve n°100, cadastrées numéros B/61R3 et B/15D, à la demande de Monsieur

Après un relevé topographique du bien, il a été établi :

- la limite de propriété de la parcelle B/61R3 passant par les sommets A.1 à A.13 a été déterminée avec les parcelles voisines B/60G, B/61H3, B/14E, B/15D et B/16C, et le Domaine Public (Rue du Huit Mai) selon la configuration des lieux (Murs et bâtiments mitoyens) et la documentation du SPF-Finance (situation cadastrale et croquis 207).

- Les limites de propriété d'une partie de la parcelle B/15D A.8 - A.14 - A.15 - A.16 et A.9 - A.17 avec les parcelles voisines B/14E et B/16C selon la configuration des lieux (Murs mitoyens) et la documentation du SPF-Finance (situation cadastrale et croquis 207).

Conformément à la demande des parties, la limite A.16 - A.17 a été fixée comme division de la parcelle B/15D.

Le détail et la description des sommets sont présentés dans le tableau intégré au plan de mesurage.

- La superficie de la parcelle reprise sous teinte bleue a été fixée à 234.44 m².
- La superficie de la parcelle reprise sous teinte rouge a été fixée à 84.40 m².

Jonathan BOURGEOIS
Géomètre-Expert

Date	Nom de dossier	Indice Plan	Echelle du Plan	Format
21 Octobre 2018	20180526_	20180526_01_A_Division	1 / 200	A1

Accord des propriétaires voisins sur les limites adjacentes

Limite	N° parcelle	Propriétaire(s)	Signature(s)
A.10 - A.9 - A.17	B/16C		
A.7 - A.8 - A.14 - A.15 - A.16	B/14E		