

- Commune de OREYE - 4^e div.- Grandville -

OBJET DIVISION D'UNE PARCELLE SISE CHEMIN DES HAVEES.

PROPRIETAIRE GENERAL CONSTRUCTION rue de la Station, 44 4032 CHENEE

CADASTRE section B, partie des n°363K et 365S.

59 000

CONTENANCE MESUREE : 5 a 25 ca.

ECHELLES: 1/250 - 1/2000

Dressé par DESTREE Dominique, géomètre-expert,


assermenté par le Tribunal de Première Instance de Huy
geo040001

1004

DATE: 14/8/2014

PLAN DE SITUATION

ECH: 1/2000

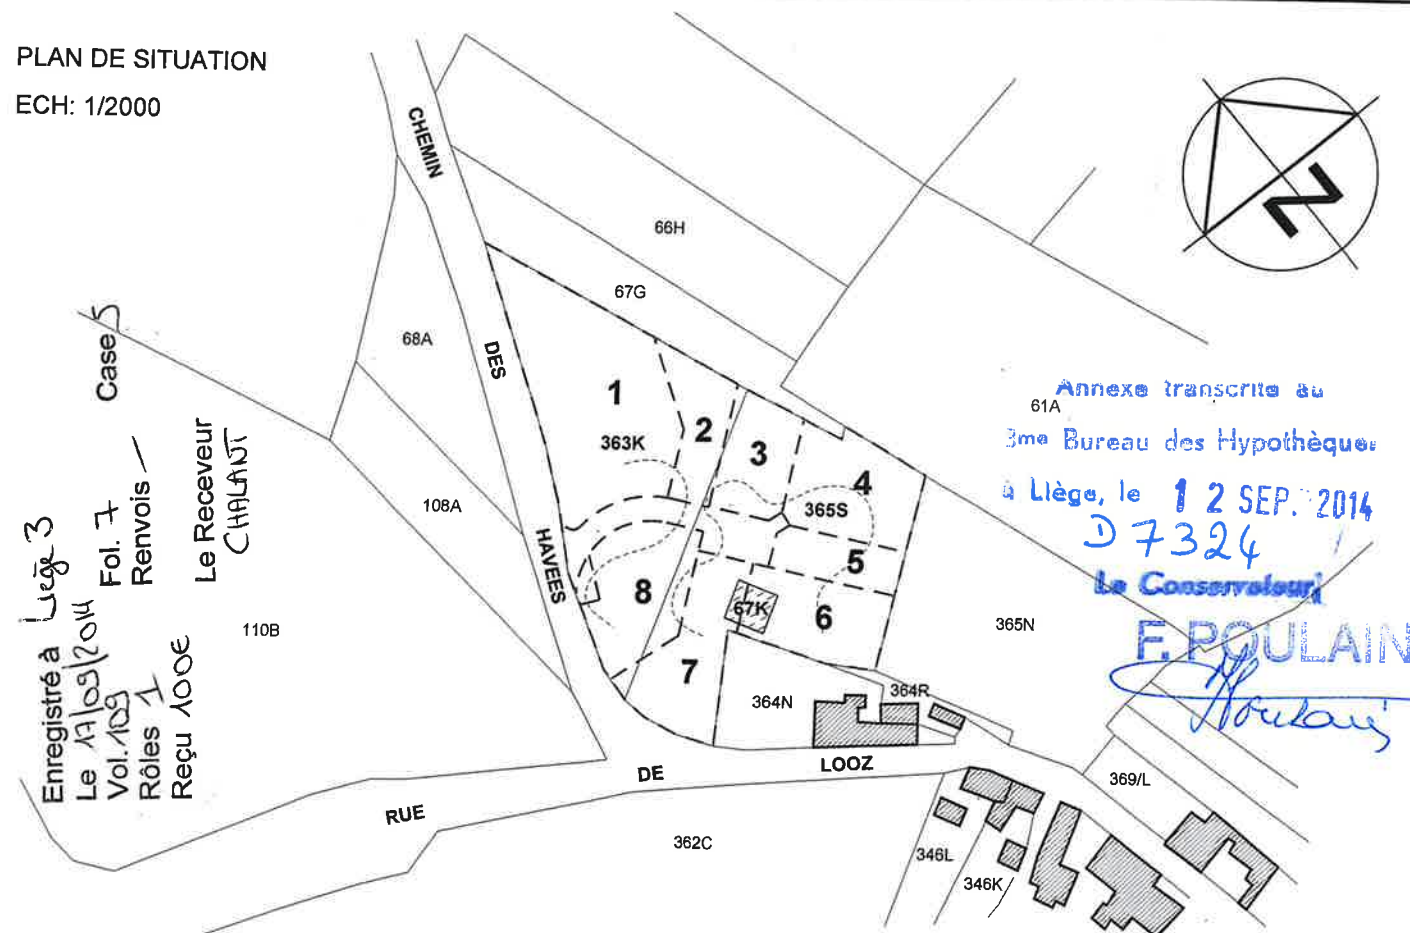

Annexe transcrite au
3^{me} Bureau des Hypothèques

à Liège, le 12 SEP. 2014

D 7324

Le Conservateur

F. POULAIN

Houbaux

Les données cadastrales de ce document appartiennent exclusivement à l'Administration Générale de la Documentation patrimoniale.



BUREAU D'ETUDES - TOPOGRAPHIE

D. DESTREE SPRL

GEOMETRES - EXPERTS

La Petite Vaux, 10 4550 NANDRIN Tél & Fax 04/371.44.18

ddestree@scarlet.be


COPIE

LEGENDE

- BORNE
- STATION
- POTEAU ELECTRIQUE
- AVALOIR
- CHAMBRE DE VISITE
- HAIE VIVE
- CLOTURE

COORDONNEES

NUM	X	Y
307	144.67	166.04
320	118.13	173.51
501	129.03	209.06
502	138.89	202.48
521	128.02	170.43
522	128.82	173.05
523	129.77	172.75
540	117.11	217.02
750	112.68	180.84
754	123.18	176.60
755	126.43	175.59
756	134.45	174.42
757	139.43	172.91
759	126.97	177.43
764	114.88	188.20
765	123.55	191.85
768	129.23	184.79
771	136.77	182.07
773	138.22	186.14
800	119.72	178.70
801	122.20	186.92
802	123.71	191.80

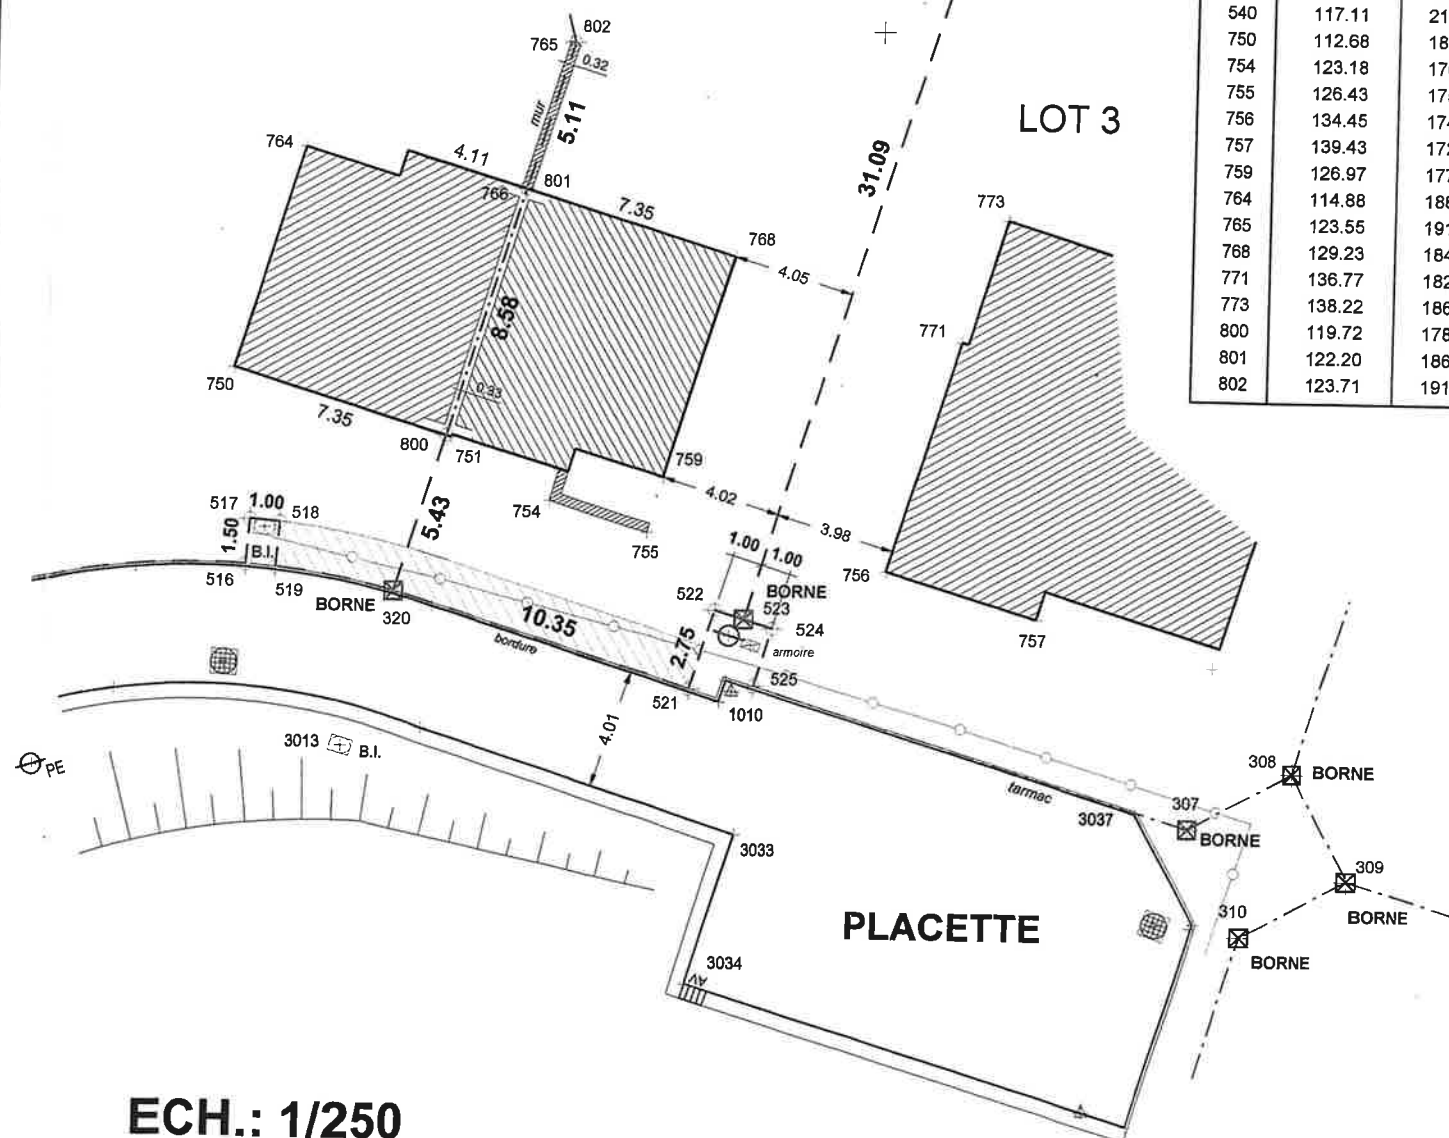

ECH.: 1/250