



vzw - AIB-VINÇOTTE Belgium - asbl

Siège d'exploitation: Jan Olieslagerslaan 35 • 1800 Vilvoorde

Tél +32(0)2 674 57 11 • fax +32(0)2 674 59 59 • info@vincotte.be • www.vincotte.com

Siège social: Diamant Building • Boulevard A. Reyerslaan 80 • B-1030 Bruxelles

Safety, quality and environmental services

Rapport n° : 003894 0589



F 108449

○ Antwerpen-Limburg

tél : 03 221 86 11

○ Oost & West -Vlaanderen

tél : 09 244 77 11

○ Brabant

tél : 02 674 57 11

Wallonie

tél : 081 432 611

Rési code :

1

PROCÈS VERBAL D'EXAMEN DE CONFORMITÉ ET/OU DE VISITE DE CONTRÔLE D'UNE INSTALLATION ÉLECTRIQUE BASSE TENSION

Responsable des travaux :

Installation :

Propriétaire / gestionnaire :

Nom, Prénom : <u>M. ROBALA</u>	Nom, Prénom : <u>HABITATION</u>	
N° carte d'identité :	Adresse : <u>RUE SOUS LES BOIS 1</u>	
N° TVA : BE	CP + Commune : <u>4470 ST GEORGE</u>	
	Tél :	

Bases de l'examen : Règlement Général sur les Installations Électriques (RGIE)

☒ Art 270	☒ mise en usage	☐ modification	☐ extension	☒ Art 86	☐ Art 271bis	☒ Unité d'habitation
	☐ mobile	☐ temporaire		☐ Art 87	☐ Art 278	☒ Unité de travail domestique
☐ Art 271	☐ périodique	☐ contrôle		☐ Art 88	☐ Art	☒ Parties communes
☐ Art 276 : renforcement	☐ Art 276bis : vente d'une unité d'habitation			☐ Art	☐ Art	☒ Unité de Travail

Données générales de l'installation électrique :

Données distributeur	EAN		☒ EAN non communiqué	☒ Compt. kWh non placé
	Compt. kWh n° :	Index jour :	Index nuit :	☐ Compt. kWh exclusif nuit :
Données installation	Protection branchement (A) : ☐ 20 ☐ 25 ☐ 32 ☐ 40 ☐ 50 ☒ 63 ☐ 80 ☐ 100	n° :		
	Conçue pour U _N : ☒ 230 V ☐ 3x230 V ☐ 3N400 V	Type de prise de terre :		
	Courant nominal maximum (A) : ☐ 20 ☐ 25 ☐ 32 ☐ 40 ☐ 50 ☒ 63 ☐ 80 ☐ 100	☐ boucle de terre ☒ barres / piquets		
Description installation	Câble d'alimentation tableau principal : <u>4</u> X <u>10</u> mm ² - Type : <u>EX.VB</u>			
	Dispositif diff. gén. : <u>03</u> A / <u>300</u> mA	Nombre de tableaux : <u>1</u>	Nombre de circuits terminaux : <u>19</u>	
☒ Voir annexe(s)	<u>VOIR SCHEMA EN ANNEXE</u>			

Mesures - tests - contrôle visuel - scellés :

☒ Contacts dir.	☒ Contacts indir.	☒ Montage	☐ Appareils	☒ Matériel	☒ >/section	☒ Schémas	☒ Contrôle bcl de défaut
☐ Résistance de dispersion de la prise de terre : <u>23</u> Ω		☐ Isolement général : <u>>1</u> MΩ		☒ Continuité de terre		☒ Test dispositif diff.	
Le dispositif différentiel général ☒ était plombé ☐ a été plombé ☐ n'a pas été plombé ☐ ne peut pas être plombé							

Infractions - Remarques (pour la signification des codes éventuels : voir au verso)

Infractions Nouvelle installation	<u>NEANT</u>
Infractions Installation existante	
Remarques	<u>PARTIE VISIBLE ET ACCESSIBLE DE L'INSTALLATION CE JOUR. COUSINE + SOL B + ÉCLAIRAGE NON PLACER.</u>

Conclusion(s) :

- ☐ La nouvelle installation est conforme est conforme au RGIE.
- ☐ L'installation existante est conforme n'est pas conforme au RGIE.

Agent visiteur :

Nom : DELFOLEAgent n° : 3894 Date : 01/09/2010

Annexe(s) :

☐ Schéma(s) de position : 3☐ Schéma(s) unifilaire(s) : 1

L'installation électrique doit être contrôlée avant :

01/09/2010☒ par le même organisme de contrôle.

Pour le Directeur Général : Signature

- Ce procès verbal doit être conservé dans le dossier de l'installation électrique et ce dossier doit renseigner toute modification de l'installation.
- Le Service Public Fédéral Economie doit être avisé immédiatement de tout accident survenu aux personnes et dû, directement ou indirectement, à la présence d'électricité.
- Le contrôle n'a porté que sur les parties visibles et accessibles de l'installation.
- ☐ Les informations recueillies sur place ne nous permettent pas de déterminer la date de réalisation de l'installation électrique.
- ☐ Nous vous invitons à compléter le(s) schéma(s) pour les éléments qui n'étaient pas visibles lors de la visite de contrôle. En cas de doute portant sur la sécurité de ces éléments, nous vous invitons vivement à faire procéder à une visite de contrôle complémentaire.
- (*) Les travaux nécessaires pour faire disparaître les infractions constatées au moment de la visite de contrôle doivent être exécutées sans retard et toutes mesures adéquates doivent être prises pour qu'en cas de maintien en service des installations les infractions ne constituent pas un danger pour les personnes et les biens. Dans le cas où, lors de cette nouvelle visite de contrôle, après max. 1 an, des infractions subsistent, l'organisme agréé se doit d'envoyer une copie du procès-verbal de visite de contrôle à la Direction générale de l'Energie préposée à la haute surveillance des installations électriques domestiques.

N° : P038940589/Gem



PRENUMBERED ORDER

Gembloux Sales Office
Parc Scientifique Créalys - Rue
Phocas Lejeune 11
5032 Gembloux
+32(0)81 432 611



N° : S.O.

☒	Intervention personnelle
☐	Demande du bureau
☒	1er contrôle
☐	2e contrôle et suivant

Numéro d'entreprise : BE 0402.726.875

Titulaire : 00003894 MICKAEL DELFOLIE

Dispatcher : JACQUART

Client	N°	Contrat :	Lieu(x) de visite :
RUE sous LES BOIS 1 4470 SE GEORGE			IDEN.
Tél.:	Fax :	Tél.:	Fax :
Numéro d'entreprise :		Contact :	
Contact :			
Réf.Cli.:		Langue Rapport	Nbr
			Cli.
			L.V.
			Ag.

Objet de l'inspection

PRG Opération

Quantité

15	BT	1
----	----	---

Type de mémo :

Communication de l'agent pour le bureau :

- ☐ Plainte client
☐ Marketing
☐ Renseignements généraux
☐ Données de sécurité
☐ Corbeille
☐ Facturation
☐ Offres/contrats
☐ Achat/stock/outillage
☐ Rappex
☐ Dispatching

Prestations et frais complets : Oui ☒ Non ☐ / Rapport complet : Oui ☒ Non ☐									
Agent	Date	S/N	V/J	GTТА	VT	RT	TT	SPT	GTTR
3894	01/03/10								
Agent	Date	Km		Frais		Remarque			
		Code	Quantité	Code	Montant				
3894	01/03/10								

Agent :

Signature agent :

N° facture : P038940589

Reçu : chèque ☐
 espèces ☒
 facture ☐
 Paiement bureau ☐

Montant hors TVA : 110,00 €

TVA (21%) : 23,10 €

Montant total : 133,10 €

Date d'impression : 04.05.2010

Page : 1/1

**Plan électrique mis à jour
le 1/07/2010**

Propriétaire: 


Adresse de l'installation:

Rue sous les Bois, n°1 à
4470 St. Georges sur Meuse

Réceptionné par AIB VINCOTTE
organisme agréé

Nombre d'annexes : 4 pages

Schéma position étage

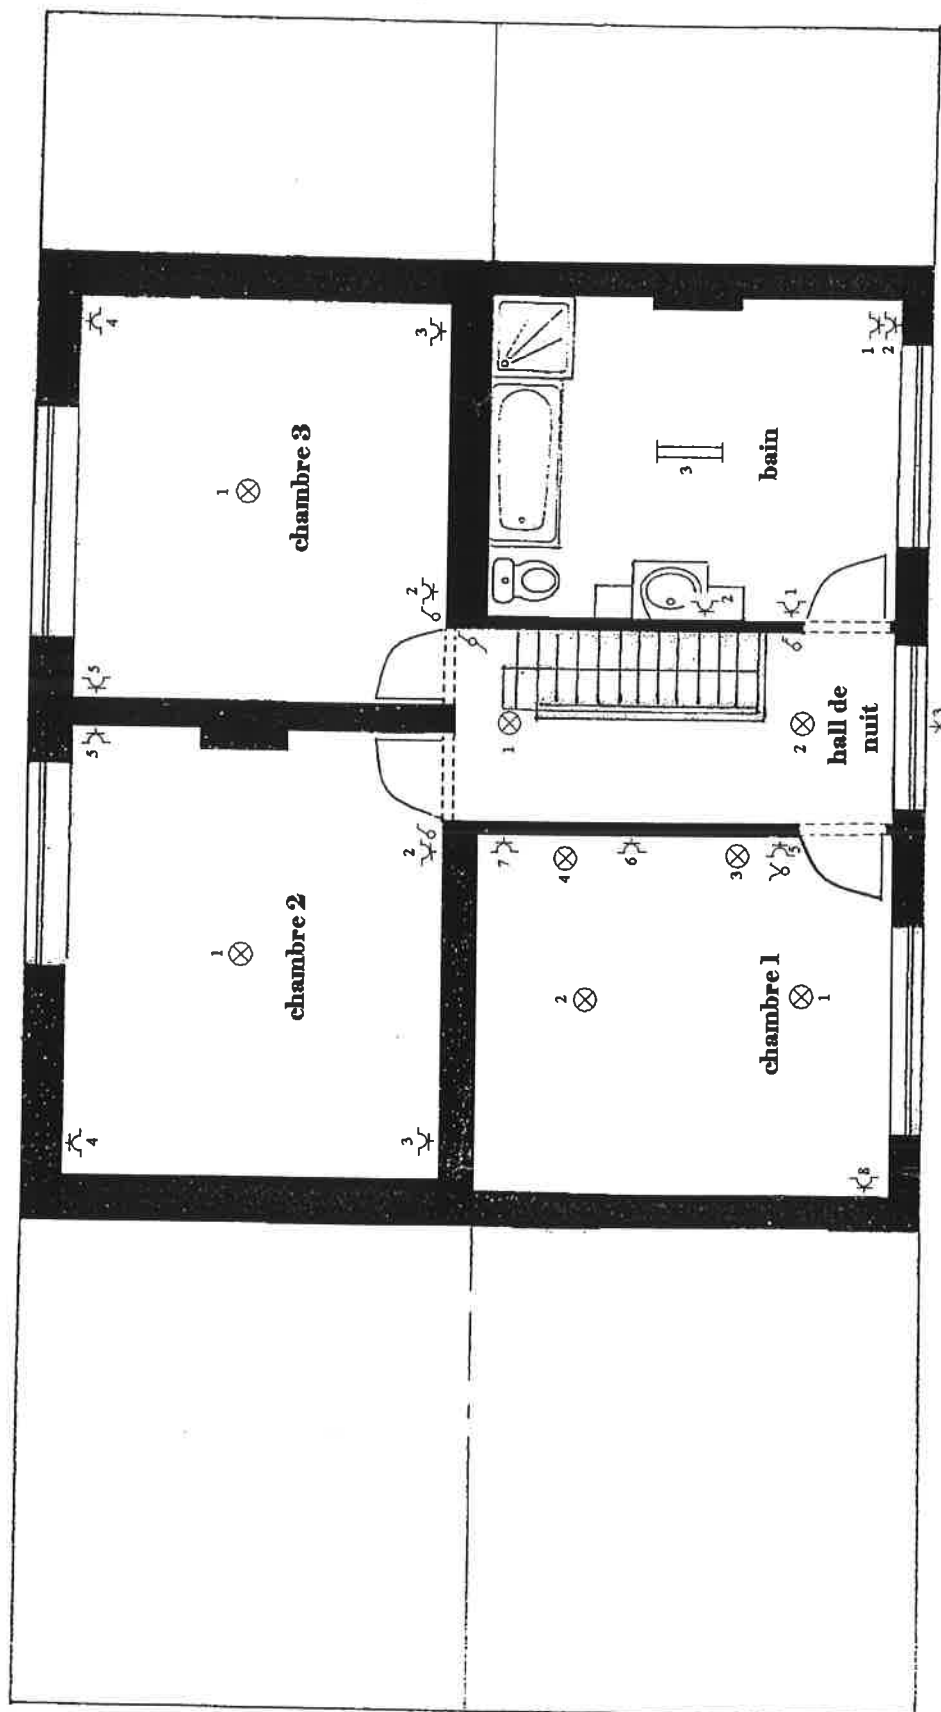


ADRESSE: Rue sous les bois, n°1
4470
St Georges sur Meuse

 Mickael DELFOLIE
Agent 3894

01/09/10 

Schéma position rez de chaussée

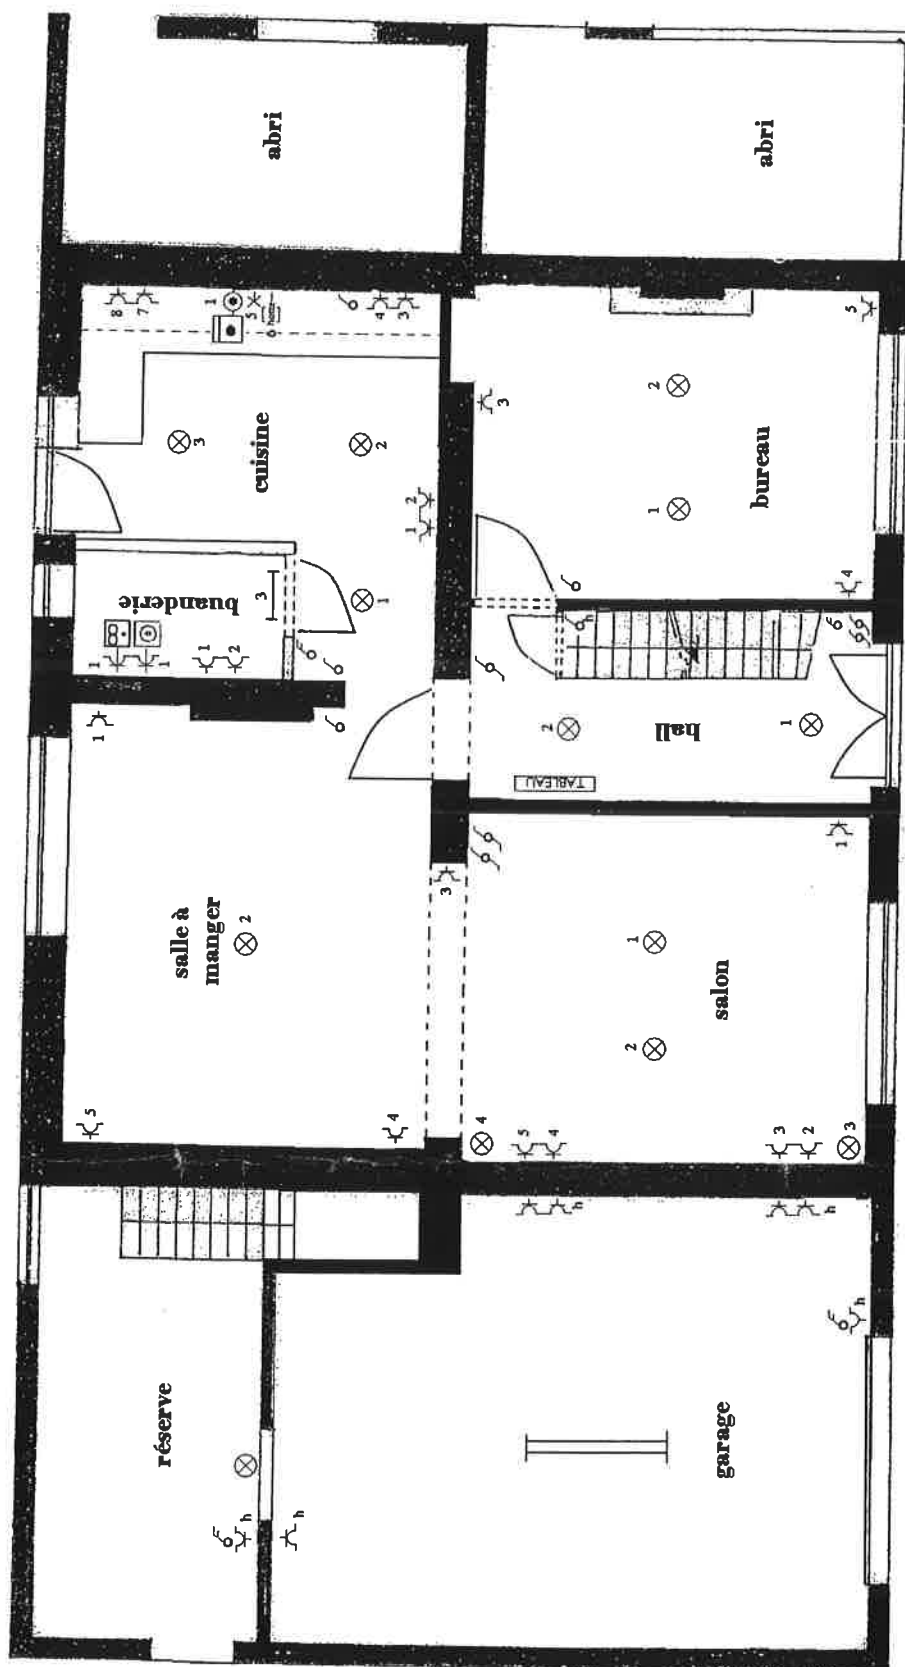


ADRESSE: Rue sous les bois, n°1
4470
St Georges sur Meuse



Mickaël DELFOLIE
Agent 3894

01/09/10

Schéma position sous-sol

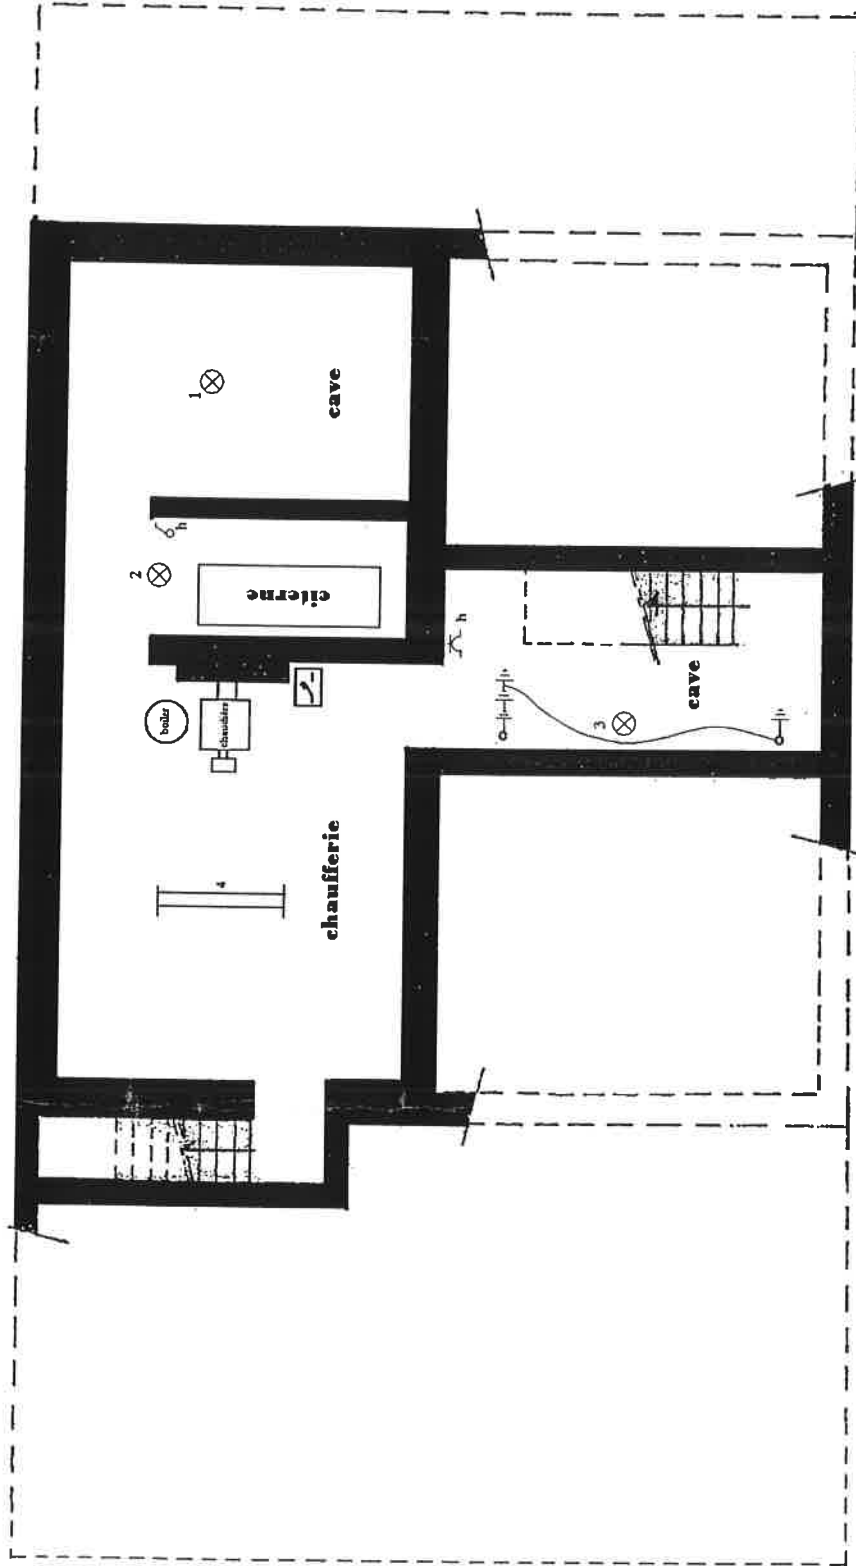


ADRESSE: Rue sous les bois, n°1
4470
St Georges sur Meuse



Mickael DELFOLIE
Agent 3394

01/03/10

Schéma Unifilaire

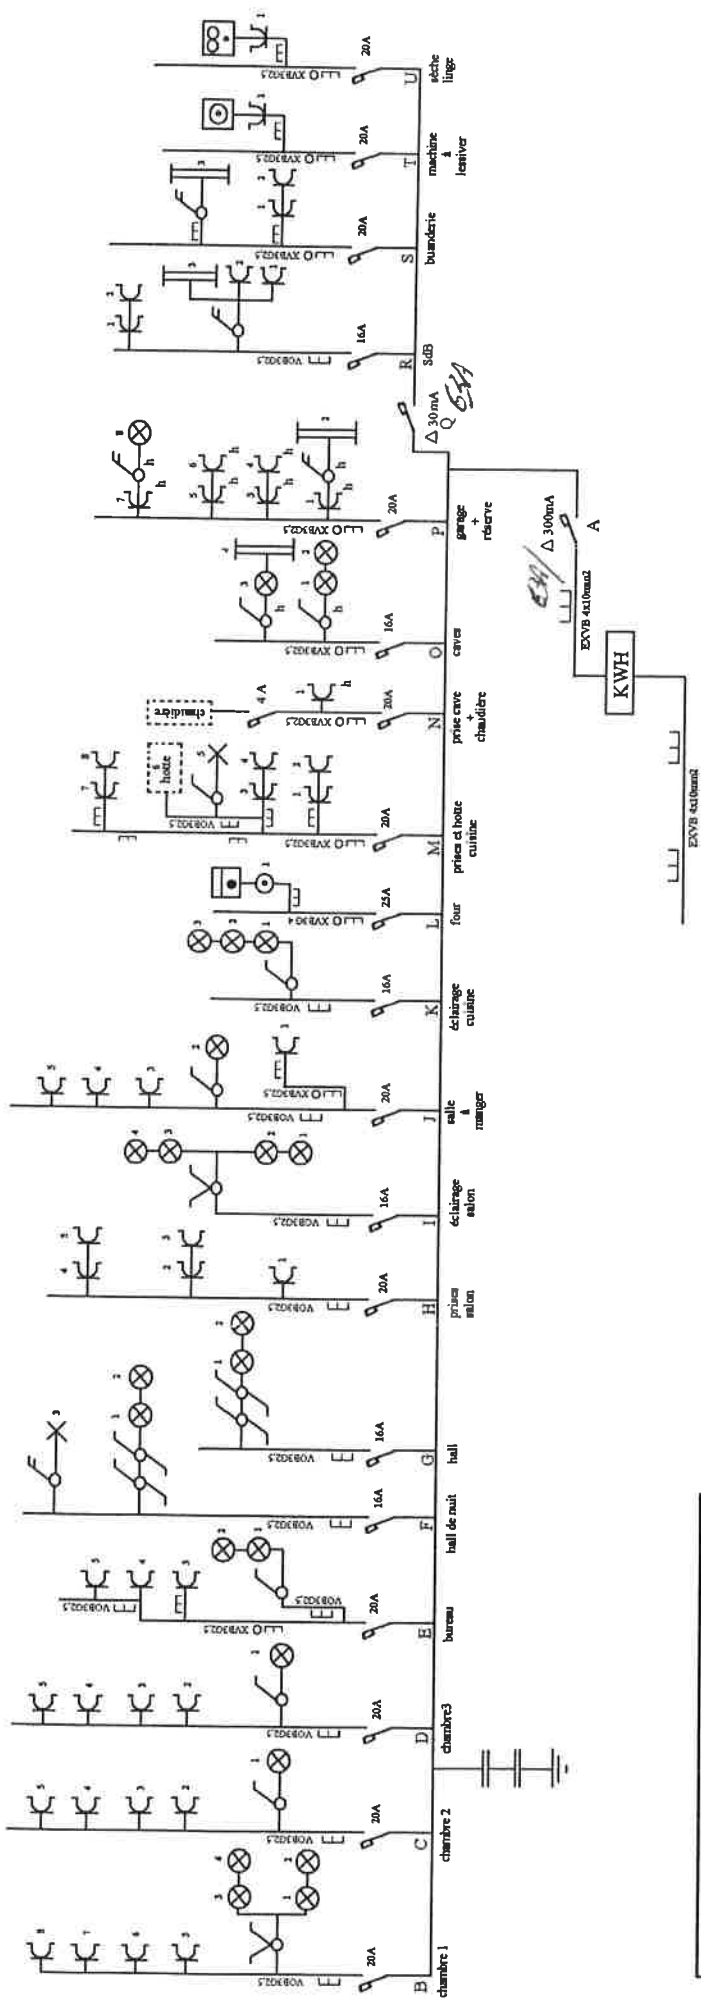

Tension de service
Mono 230 V

Michael DELFOLIE
Agent 3894



ADRESSE: Rue sous les Bois, n°1
4470
St Georges sur Meuse