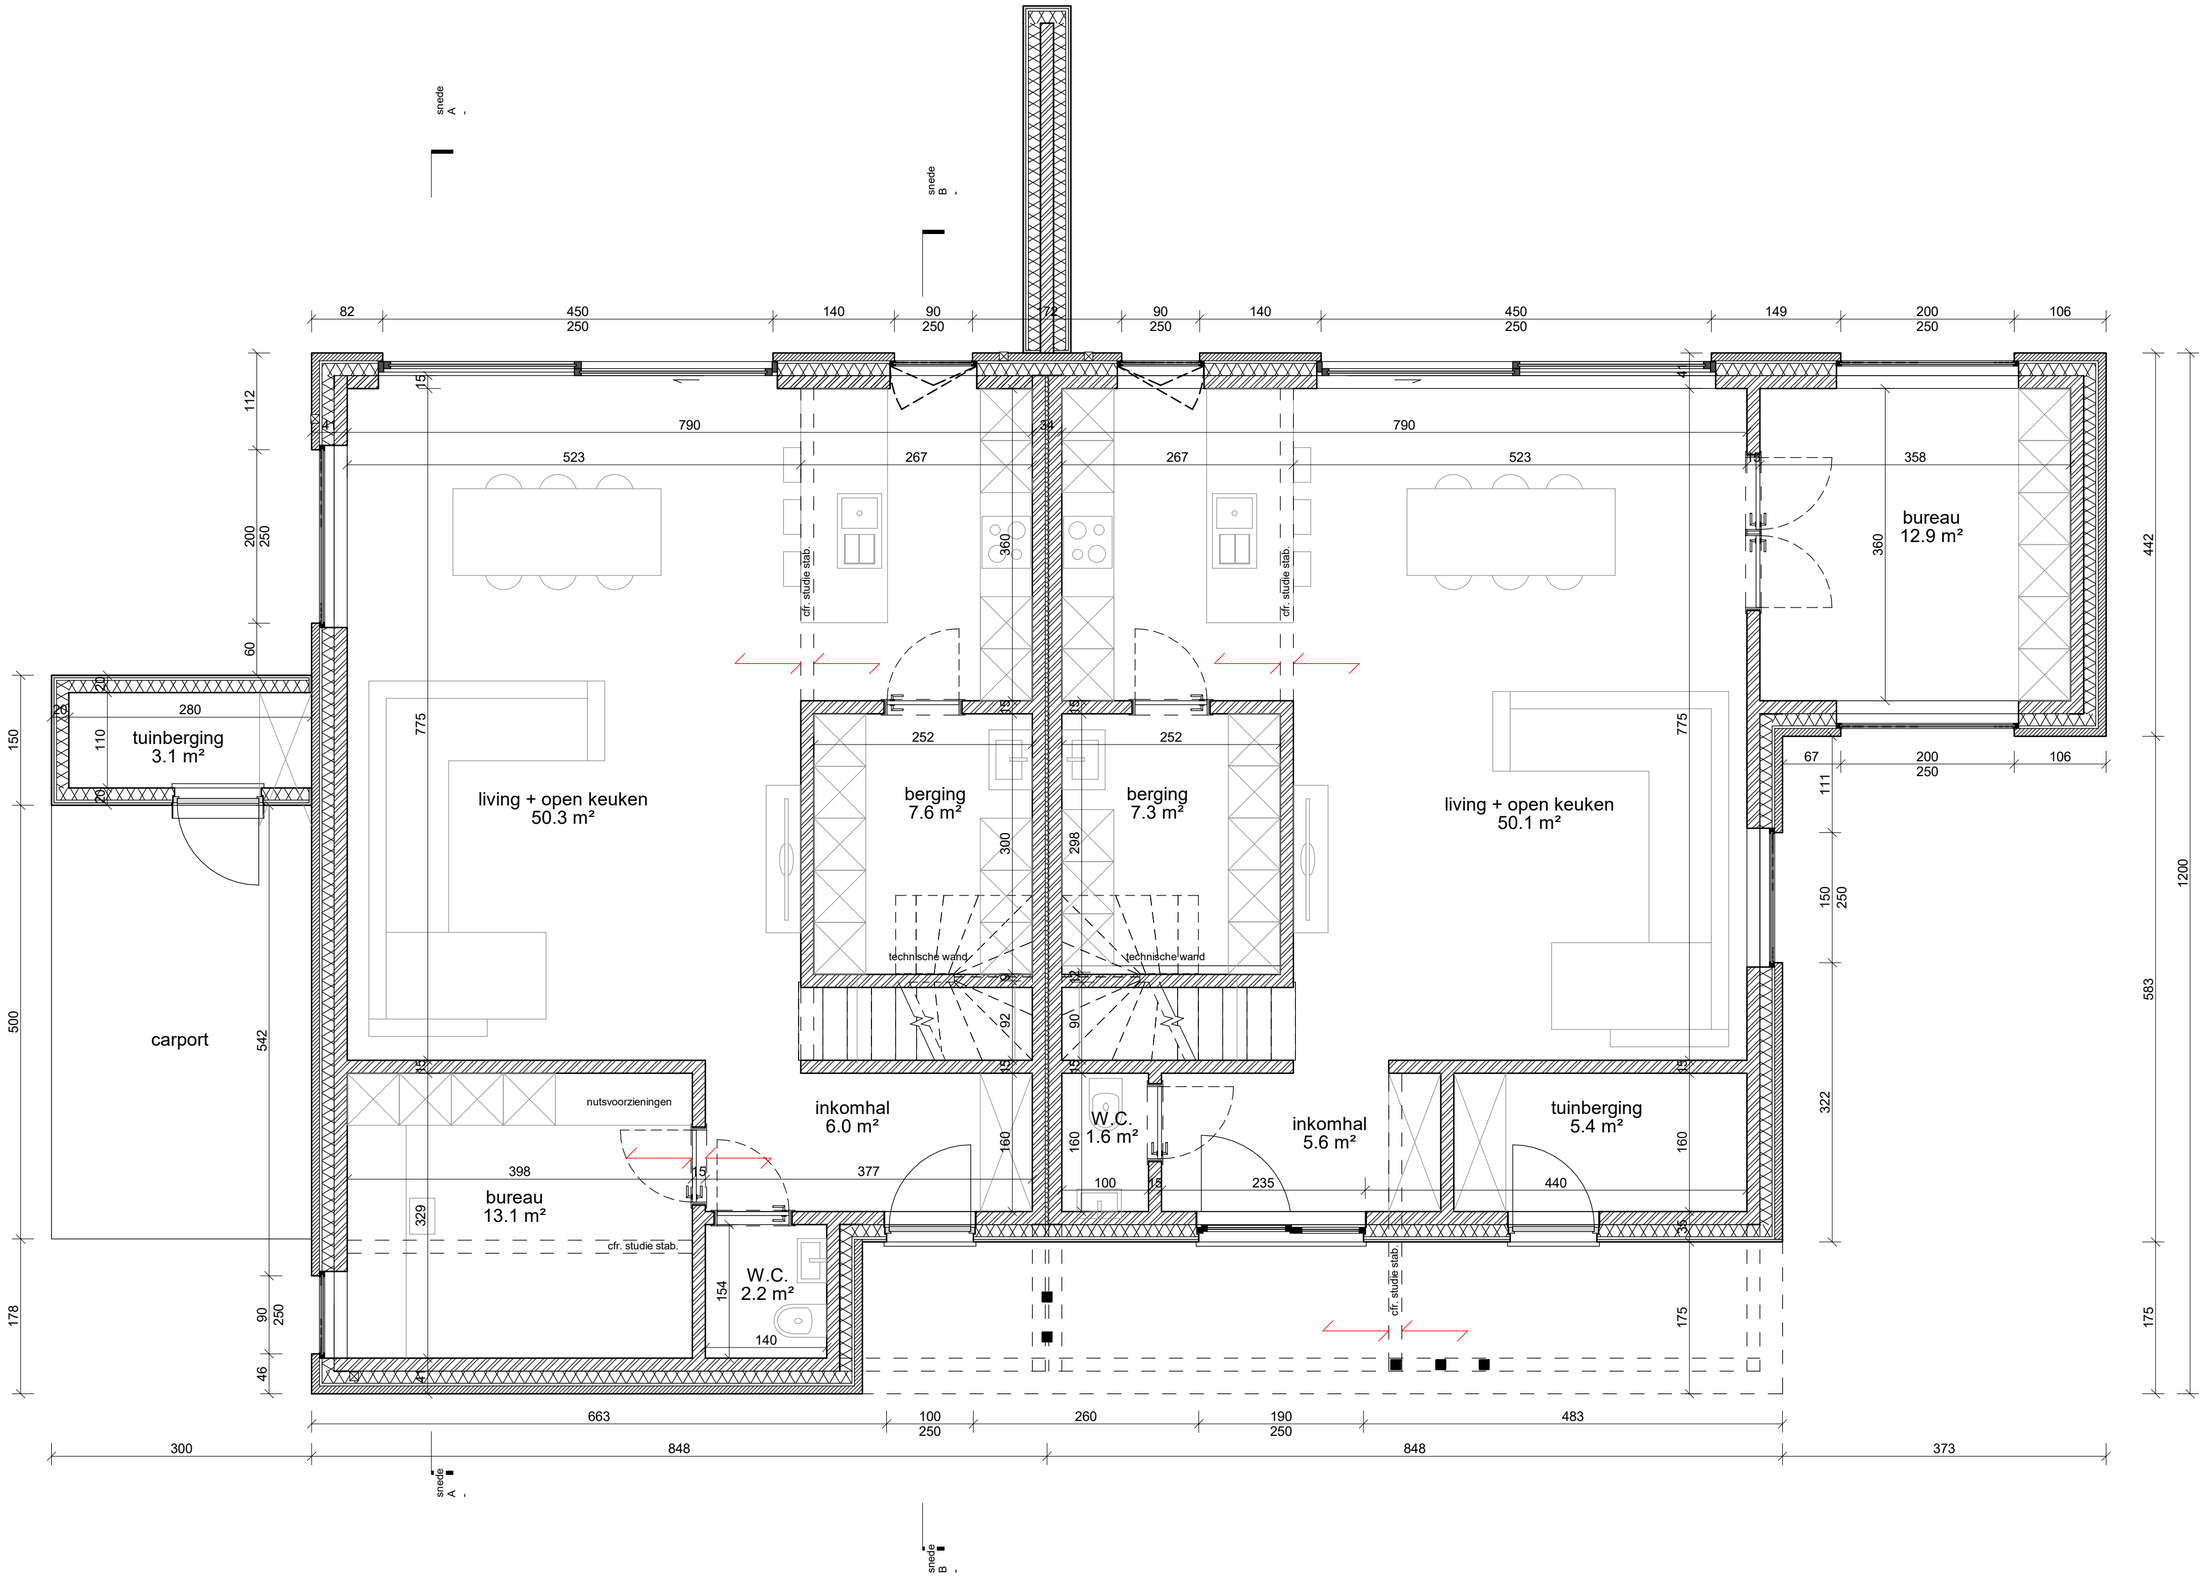
snede A
snede B
tuinberging
3.1 m²
carport
living + open keuken
50.3 m²
berging
7.6 m²
berging
7.3 m²
living + open keuken
50.1 m²
bureau
12.9 m²
technische wand
technische wand
inkomhal
6.0 m²
W.C.
1.6 m²
inkomhal
5.6 m²
tuinberging
5.4 m²
nutsvoorzieningen
bureau
13.1 m²
W.C.
2.2 m²
cfr. studie stab.
cfr. studie stab.
cfr. studie stab.
cfr. studie stab.
663
100
250
260
190
250
483
300
848
848
373
583
175
1200
442
322
175
500
178
150
112
200
250
60
542
90
250
46
790
523
267
267
790
523
358
360
360
775
775
252
252
300
298
92
90
160
160
160
160
398
377
100
235
440
329
154
140
280
110
20
20
20
20
15
15
15
15
15
15
15
15
15
15
15
15
82
450
250
140
90
250
90
250
140
450
250
149
200
250
106
67
200
250
106
111
150
250
322
25
25
25