


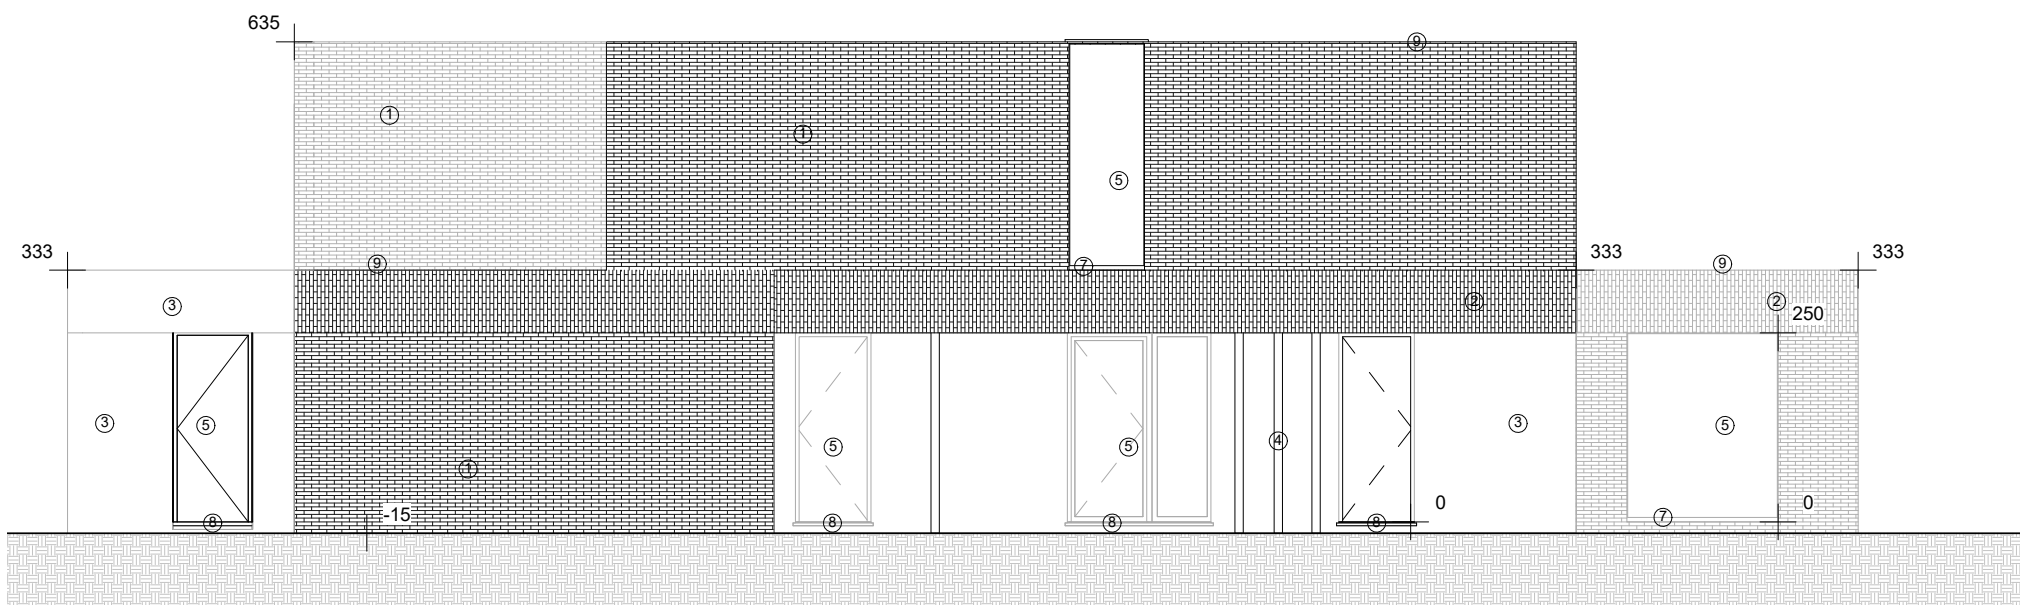

Senel | Mazak architecten

Architecte: Serife Mazak

Aardeweg 11
3582 KOERSEL

www.smarchi.be

QUALEXIMMO

Dekkenstraat - Sportpleinstraat zn
3800 Sint-Truiden

SINT-TRUIDEN
Afdeling 9 Sectie A
Kadasternr. 9431/deel, 943b26 en 94316

2HOB | vooraanzicht

Datum: 28/06/2022

Plannr.: 300

Doss. nr.: 21-31_IW

BA-code

BA_IW_G_N_300_vooraanzicht

Schaal: 1 : 100

