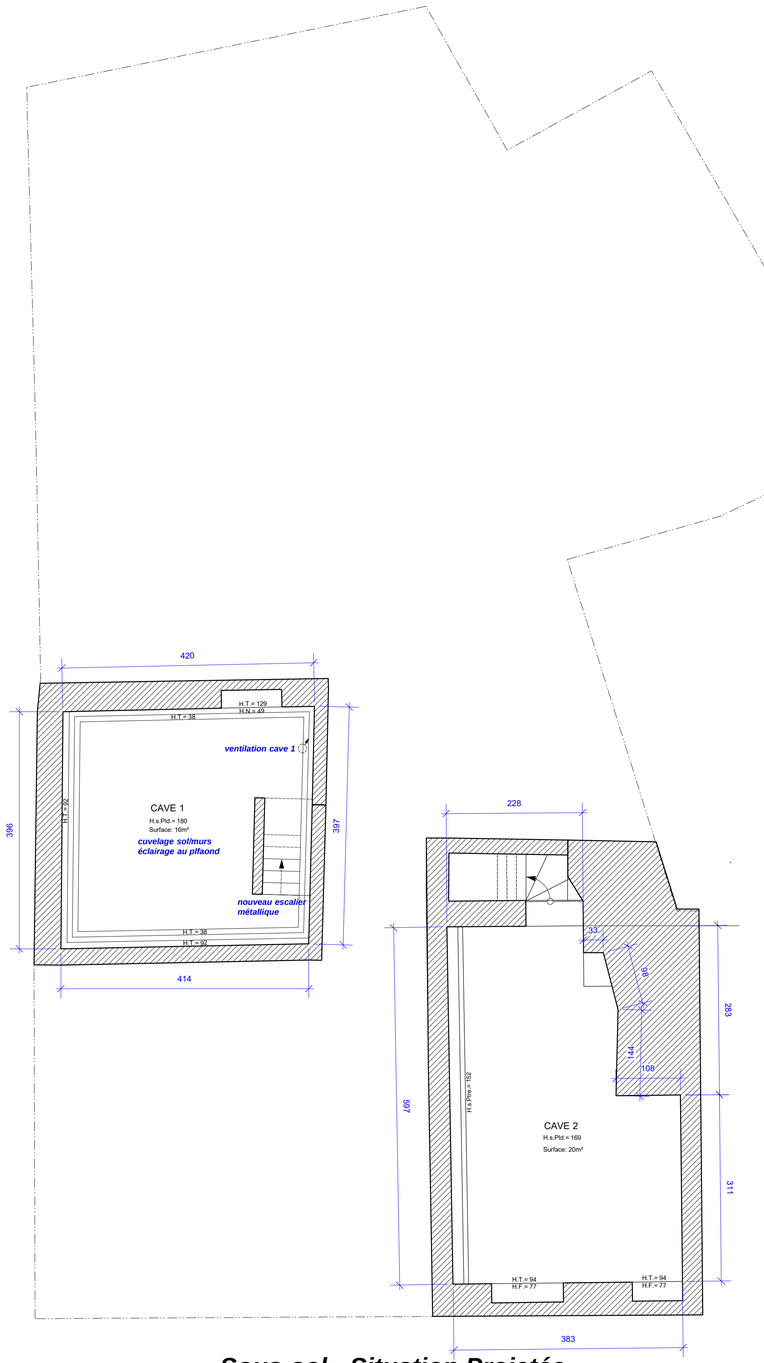

Sous-sol - Situation Projetée

NOMENCLATURE	MATERIAUX
MURS EXISTANTS MURS - CLOISONS ISOLATION DEMOLITIONS	*1. Façades arrières : cimentage tons blanc* *2. Châssis bois tons blanc* *3. Soubassement à rue tons gris* *4. DEP en zinc* *5. Tuiles tons orange* *6. Façade à rue : cimentage blanc* *7. Corniche bois: tons blanc* *8. Garde corps métallique tons noir*

COMMUNE DE BRUXELLES

DEMANDE DE PERMIS D'URBANISME

MAITRE DE L'OUVRAGE

Mr Sayag
Boulevard Maurice Herbette,42
1070 Anderlecht

Représenté par Mr Sayag

CONCERNE

TRANSFORMATION D'UN IMMEUBLE MIXTE: LOGEMENTS ET COMMERCES

sis rue Quai aux Briques 68-70 à 1000 Bruxelles

CONTENU

Situation Projetée

CONTENU

Plans: Rez-de-chaussée et Etage 1

ARCHITECTE

de Paz Ernesto
Boulevard Lambermont, 332 à 1030 Bruxelles.
M.: 0475/61 89 39

de PAZ E.

MODIFICATIONS

	dates	modifications		dates	modifications

DOSSIER Q-A-B

N° PLAN ADJ 1-7

DATE 13/09/2020

ECHELLE 1/50

INDICE

A B C D E F G H I J K
L M N O P Q R S T U V
W X Y Z