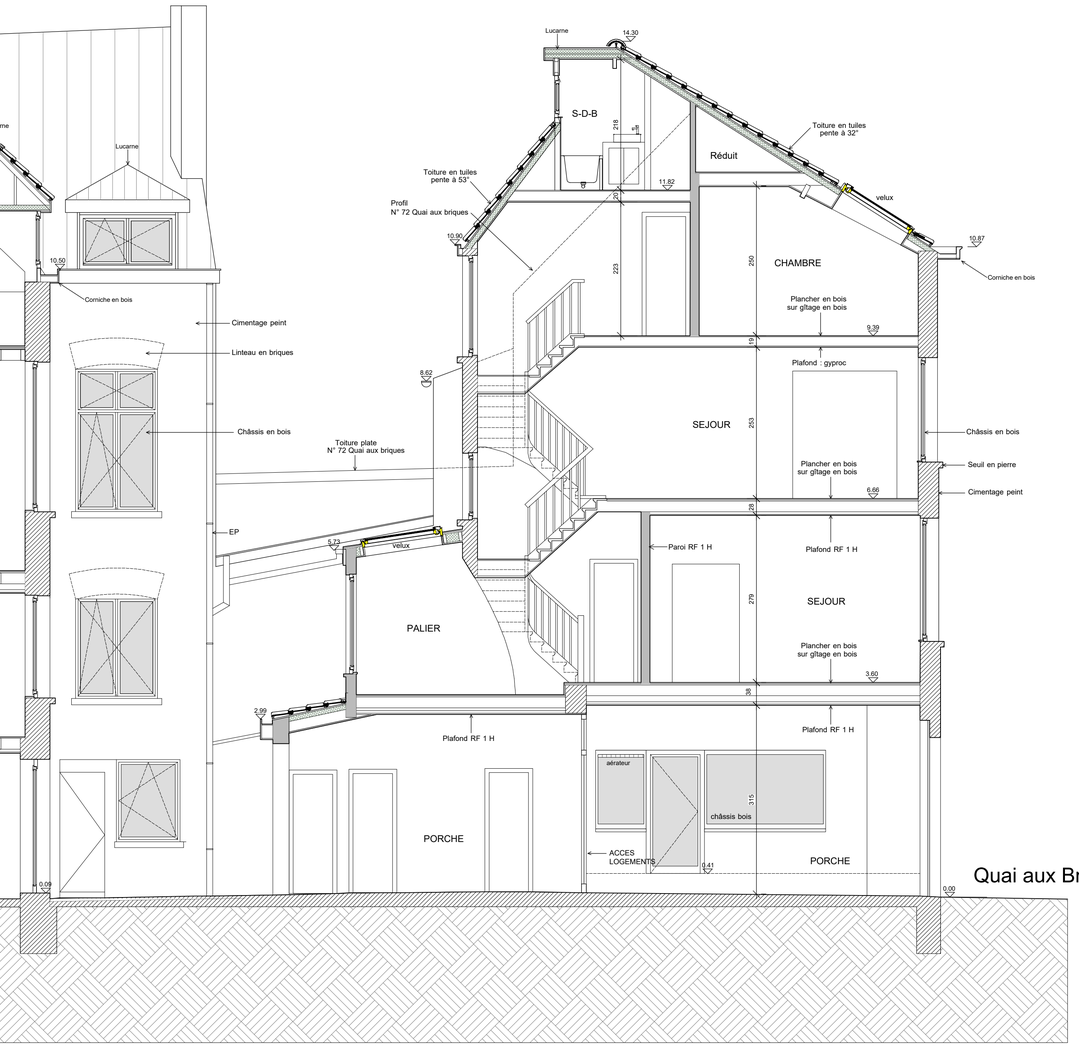

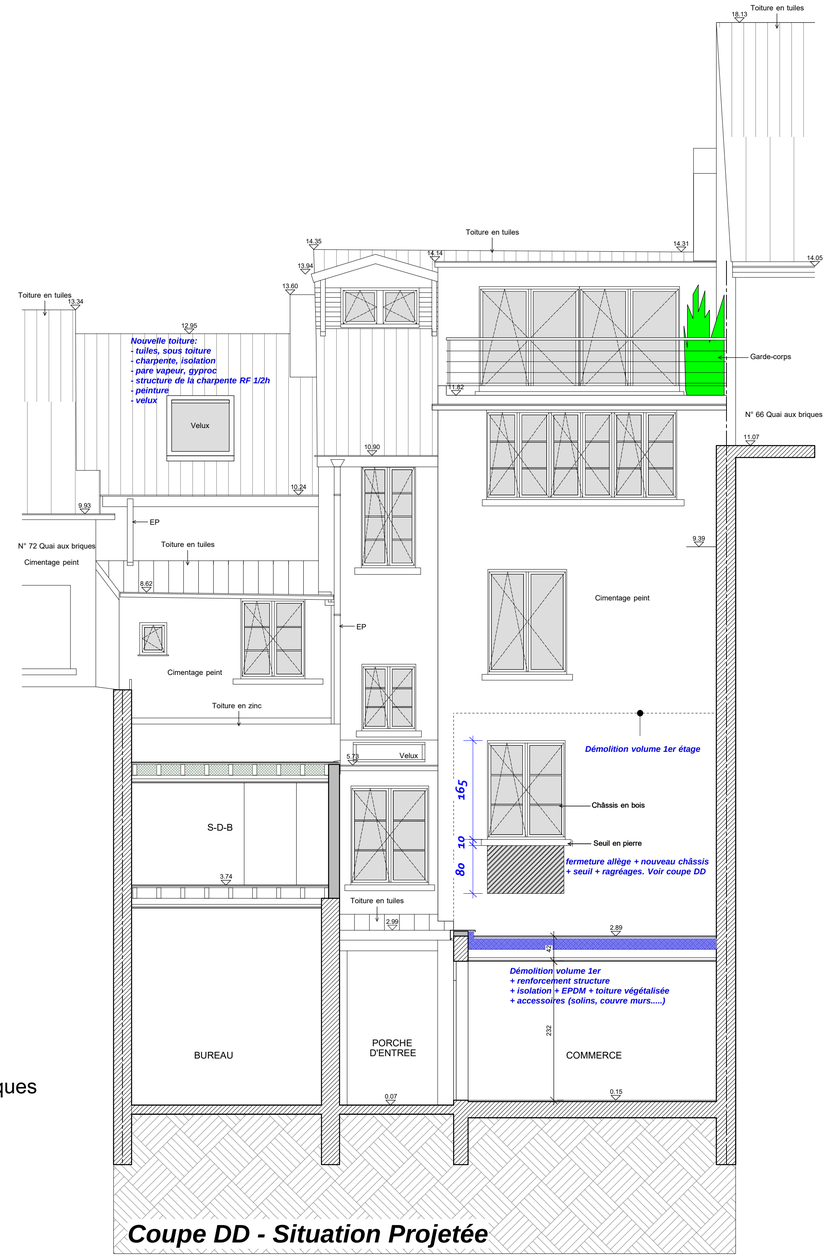

Coupe DD - Situation Projetée

Liste des travaux à réaliser pour la mise en conformité de l'immeuble concernant le lutte contre les incendies suite à la visite effectuée sur place le 24 mai 2012 par le Capitaine Ledeghen du S.I.A.M.U.

Portes RF 1/2 heure

Portes RF 1/2 heure soumises à la fermeture automatique

Vitrages RF 1/2 heure

Plafond RF 1H

Parois RF 1H

Réalisation de parois RF 1H entre les appartements et entre les appartements et les parties communes

Extincteurs à poudre 6 kg ABC

- Dans le porche d'entrée
- Dans la cour (protection contre la pluie)
- Sur le palier des Appartements 1 et 2

Eclairage de sécurité

- Dans le porche d'entrée, au-dessus de la porte d'entrée
- Dans le porche d'entrée du côté cour
- Dans la cage d'escalier vers les Appartements 1 et 2
- Sur les paliers des Appartements 1 et 2

Détecteurs de fumée

- Dans tous les logements, minimum 1, situé entre les chambres et les sorties

NOMENCLATURE	MATERIAUX
MURS EXISTANTS	*1. Façades arrières : cimentage tons blanc*
MURS - CLOISONS	*2. Châssis bois tons blanc*
ISOLATION	*3. Soubassement à rue tons gris*
DEMOLITIONS	*4. DEP en zinc*
	5. Tuiles tons orange
	6. Façade à rue : cimentage blanc
	7. Corniche bois: tons blanc
	8. Garde corps métallique tons noir

COMMUNE DE BRUXELLES

DEMANDE DE PERMIS D'URBANISME

MAITRE DE L'OUVRAGE

Mr Sayag
Boulevard Maurice Herbette,42
1070 Anderlecht

Représenté par Mr Sayag

CONCERNE

TRANSFORMATION D'UN IMMEUBLE MIXTE: LOGEMENTS ET COMMERCES

sis rue Quai aux Briques 68-70 à 1000 Bruxelles

CONTENU

Situation Projetée

CONTENU

Plans: Coupe CC - Coupe DD

ARCHITECTE

de Paz Ernesto
Boulevard Lambermont, 332 à 1030 Bruxelles.
M.: 0475/61 89 39

de PAZ E.

MODIFICATIONS

	dates	modifications		dates	modifications

DOSSIER Q-A-B

N° PLAN ADJ 6-7

DATE 13/09/2020

ECHELLE 1/50

INDICE

A	B	C	D	E	F	G	H	I	J	K
L	M	N	O	P	Q	R	S	T	U	V
W	X	Y	Z							