


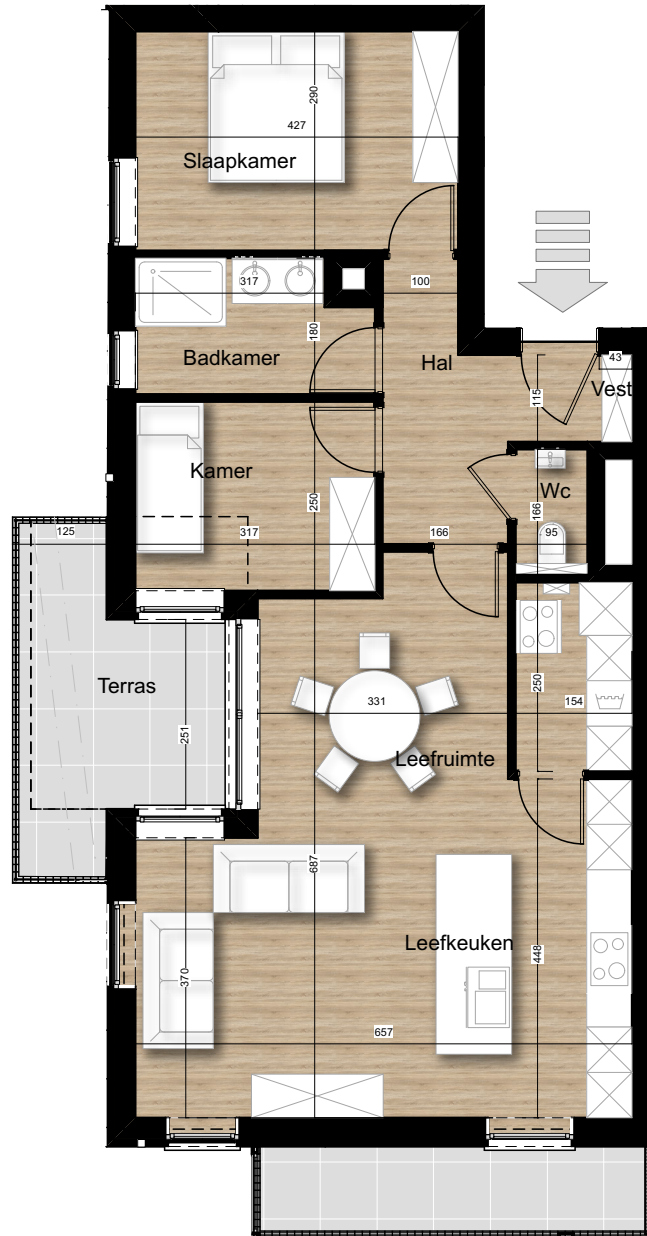

App. 0.02 - niv. 0



Gevel Spoorwegstraat



Gevel Brouwerij van Aubelstraat



Wasmachine



Droogkast

Schaal : 1/100



- Leidingkokers, afmetingen en oppervlaktes zijn richtgevend en niet bindend.

- Bepalingen van het verkoopslastenboek zijn prioritair ten opzichte van het verkoopplan.

- Voorgestelde inrichting is indicatief. materialisatie, meubilair, keuken en sanitairlayout zijn informatief en onder voorbehoud.

- Deze plannen zijn opgesteld onder voorbehoud van wijzigingen voortvloeiend uit opmerkingen van bouwheer en overheden, ometingsplannen, studie stabiliteit, technieken, brandweeraadvies... (niet limitatief).