


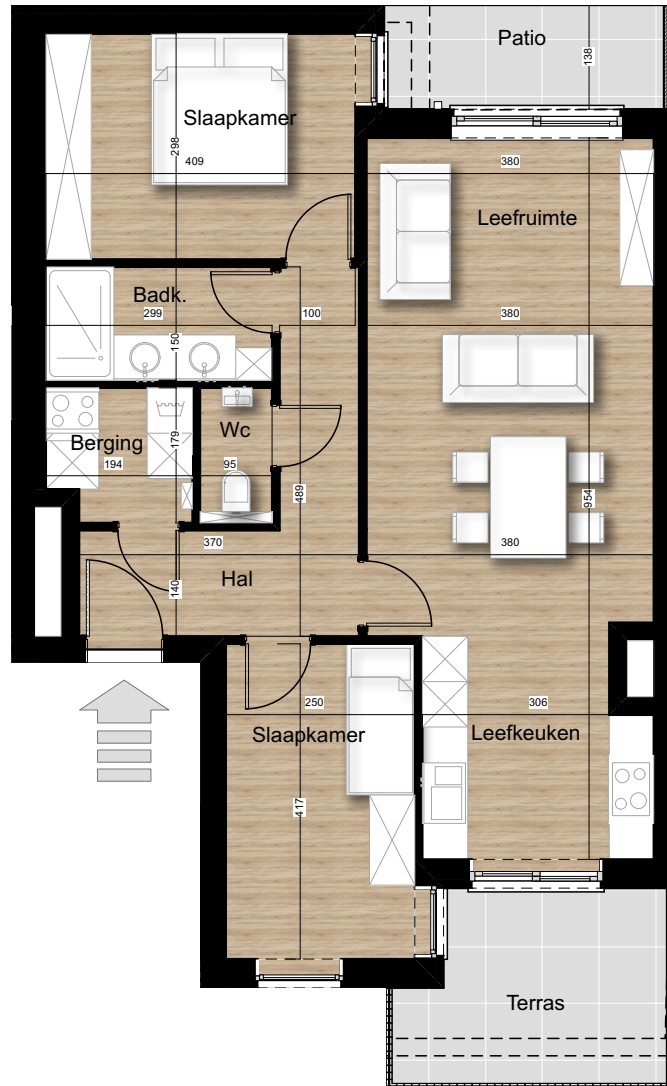

App. 0.05 - niv. 0



Gevel Spoorwegstraat



Gevel Spoorwegstraat (achter)



Wasmachine



Droogkast

- Leidingkokers, afmetingen en oppervlaktes zijn richtgevend en niet bindend.

- Bepalingen van het verkoopslastenboek zijn prioritair ten opzichte van het verkoopplan.

- Voorgestelde inrichting is indicatief. materialisatie, meubilair, keuken en sanitairlayout zijn informatief en onder voorbehoud.

- Deze plannen zijn opgesteld onder voorbehoud van wijzigingen voortvloeiend uit opmerkingen van bouwheer en overheden, opmetingsplannen, studie stabiliteit, technieken, brandweeraadvies... (niet limitatief).

Schaal : 1/100

