


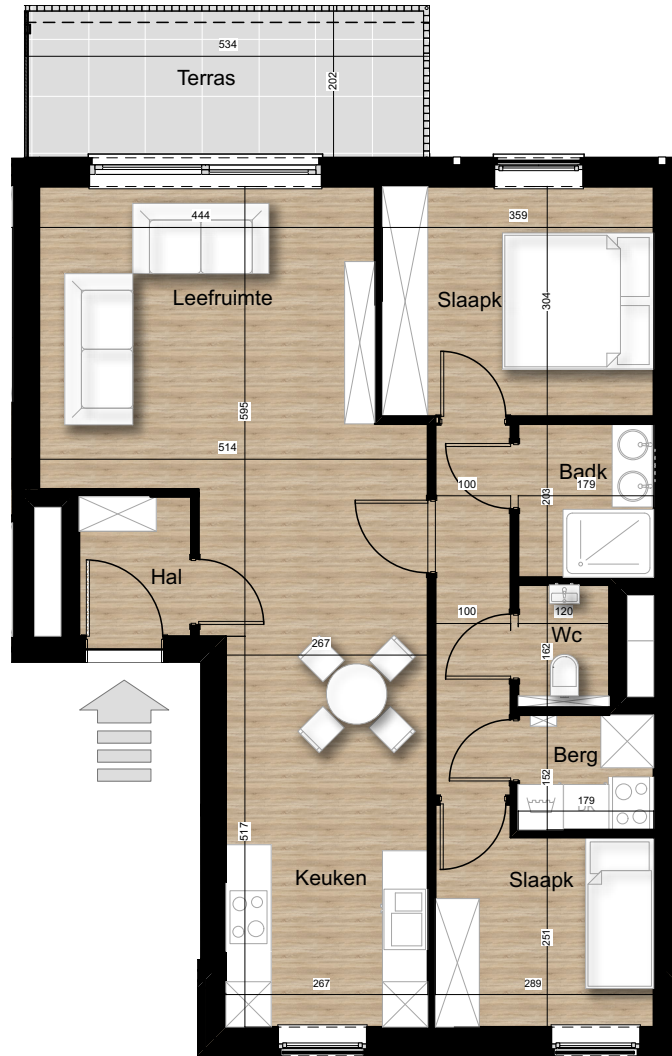

## App. 2.05 - niv. 2



Schaal : 1/100



Gevel Spoorwegstraat



Gevel Spoorwegstraat (achter)



Wasmachine



Droogkast

- Leidingkokers, afmetingen en oppervlaktes zijn richtgevend en niet bindend.

- Bepalingen van het verkoopslastenboek zijn prioritair ten opzichte van het verkoopplan.

- Voorgestelde inrichting is indicatief. materialisatie, meubilair, keuken en sanitairlayout zijn informatief en onder voorbehoud.

- Deze plannen zijn opgemaakt onder voorbehoud van wijzigingen voortkomend van opmerkingen van bouwheer en overheden, ometingsplannen, studie stabiliteit, technieken, brandweeraadvies... (niet limitatief).