

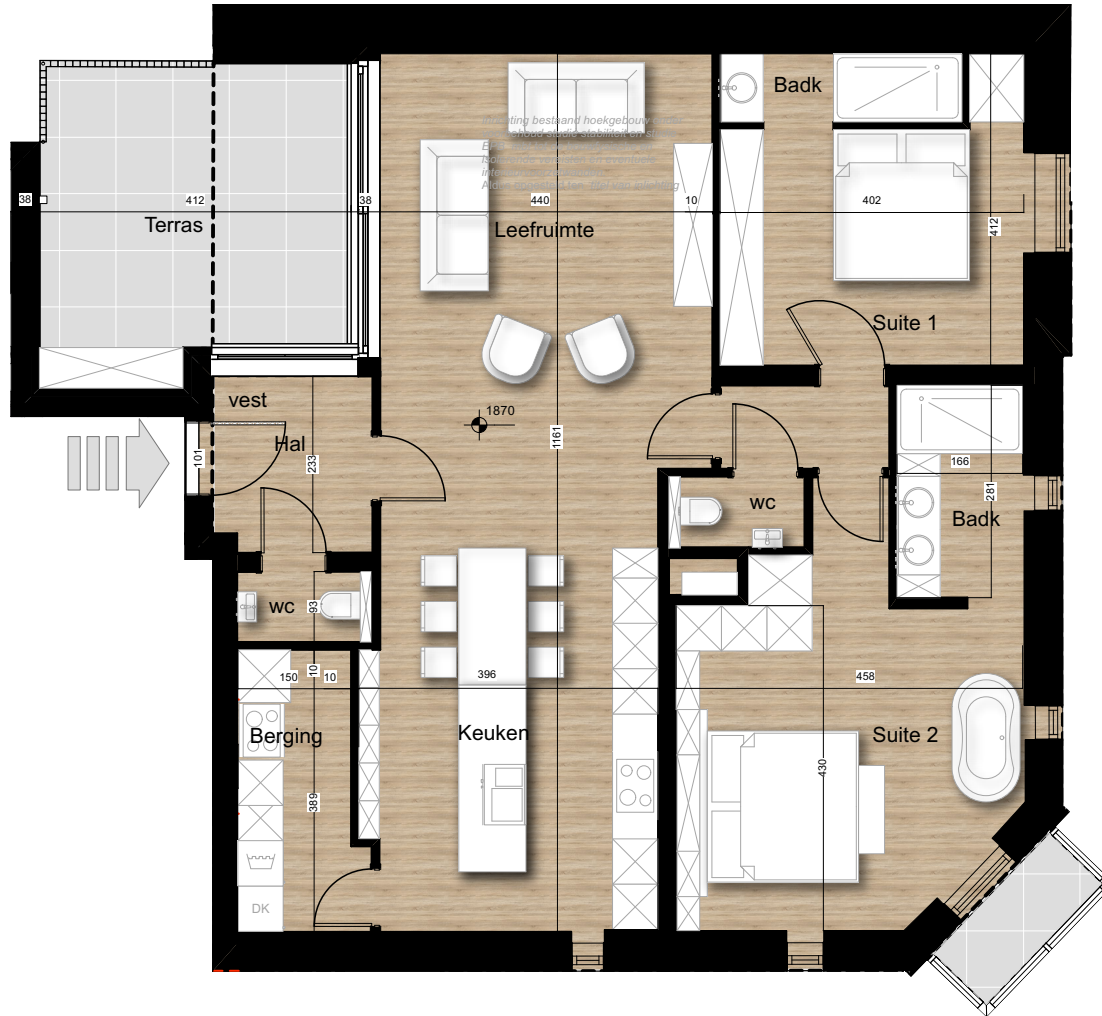


App. 2.07 - niv. 2

Gevel Spoorwegstraat

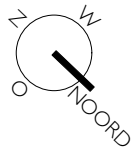

Gevel Stationstraat

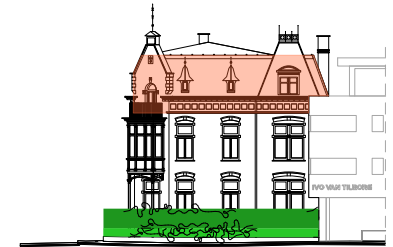

Schaal : 1/100



Wasmachine



Droogkast

- Leidingkokers, afmetingen en oppervlaktes zijn richtgevend en niet bindend.

- Bepalingen van het verkoopslastenboek zijn prioritair ten opzichte van het verkoopplan.

- Voorgestelde inrichting is indicatief. materialisatie, meubilair, keuken en sanitairlayout zijn informatief en onder voorbehoud.

- Deze plannen zijn opgemaakt onder voorbehoud van wijzigingen voorkomend van opmerkingen van bouwheer en overheden, opmetingsplannen, studie stabiliteit, technieken, brandweeraadvies... (niet limitatief).