


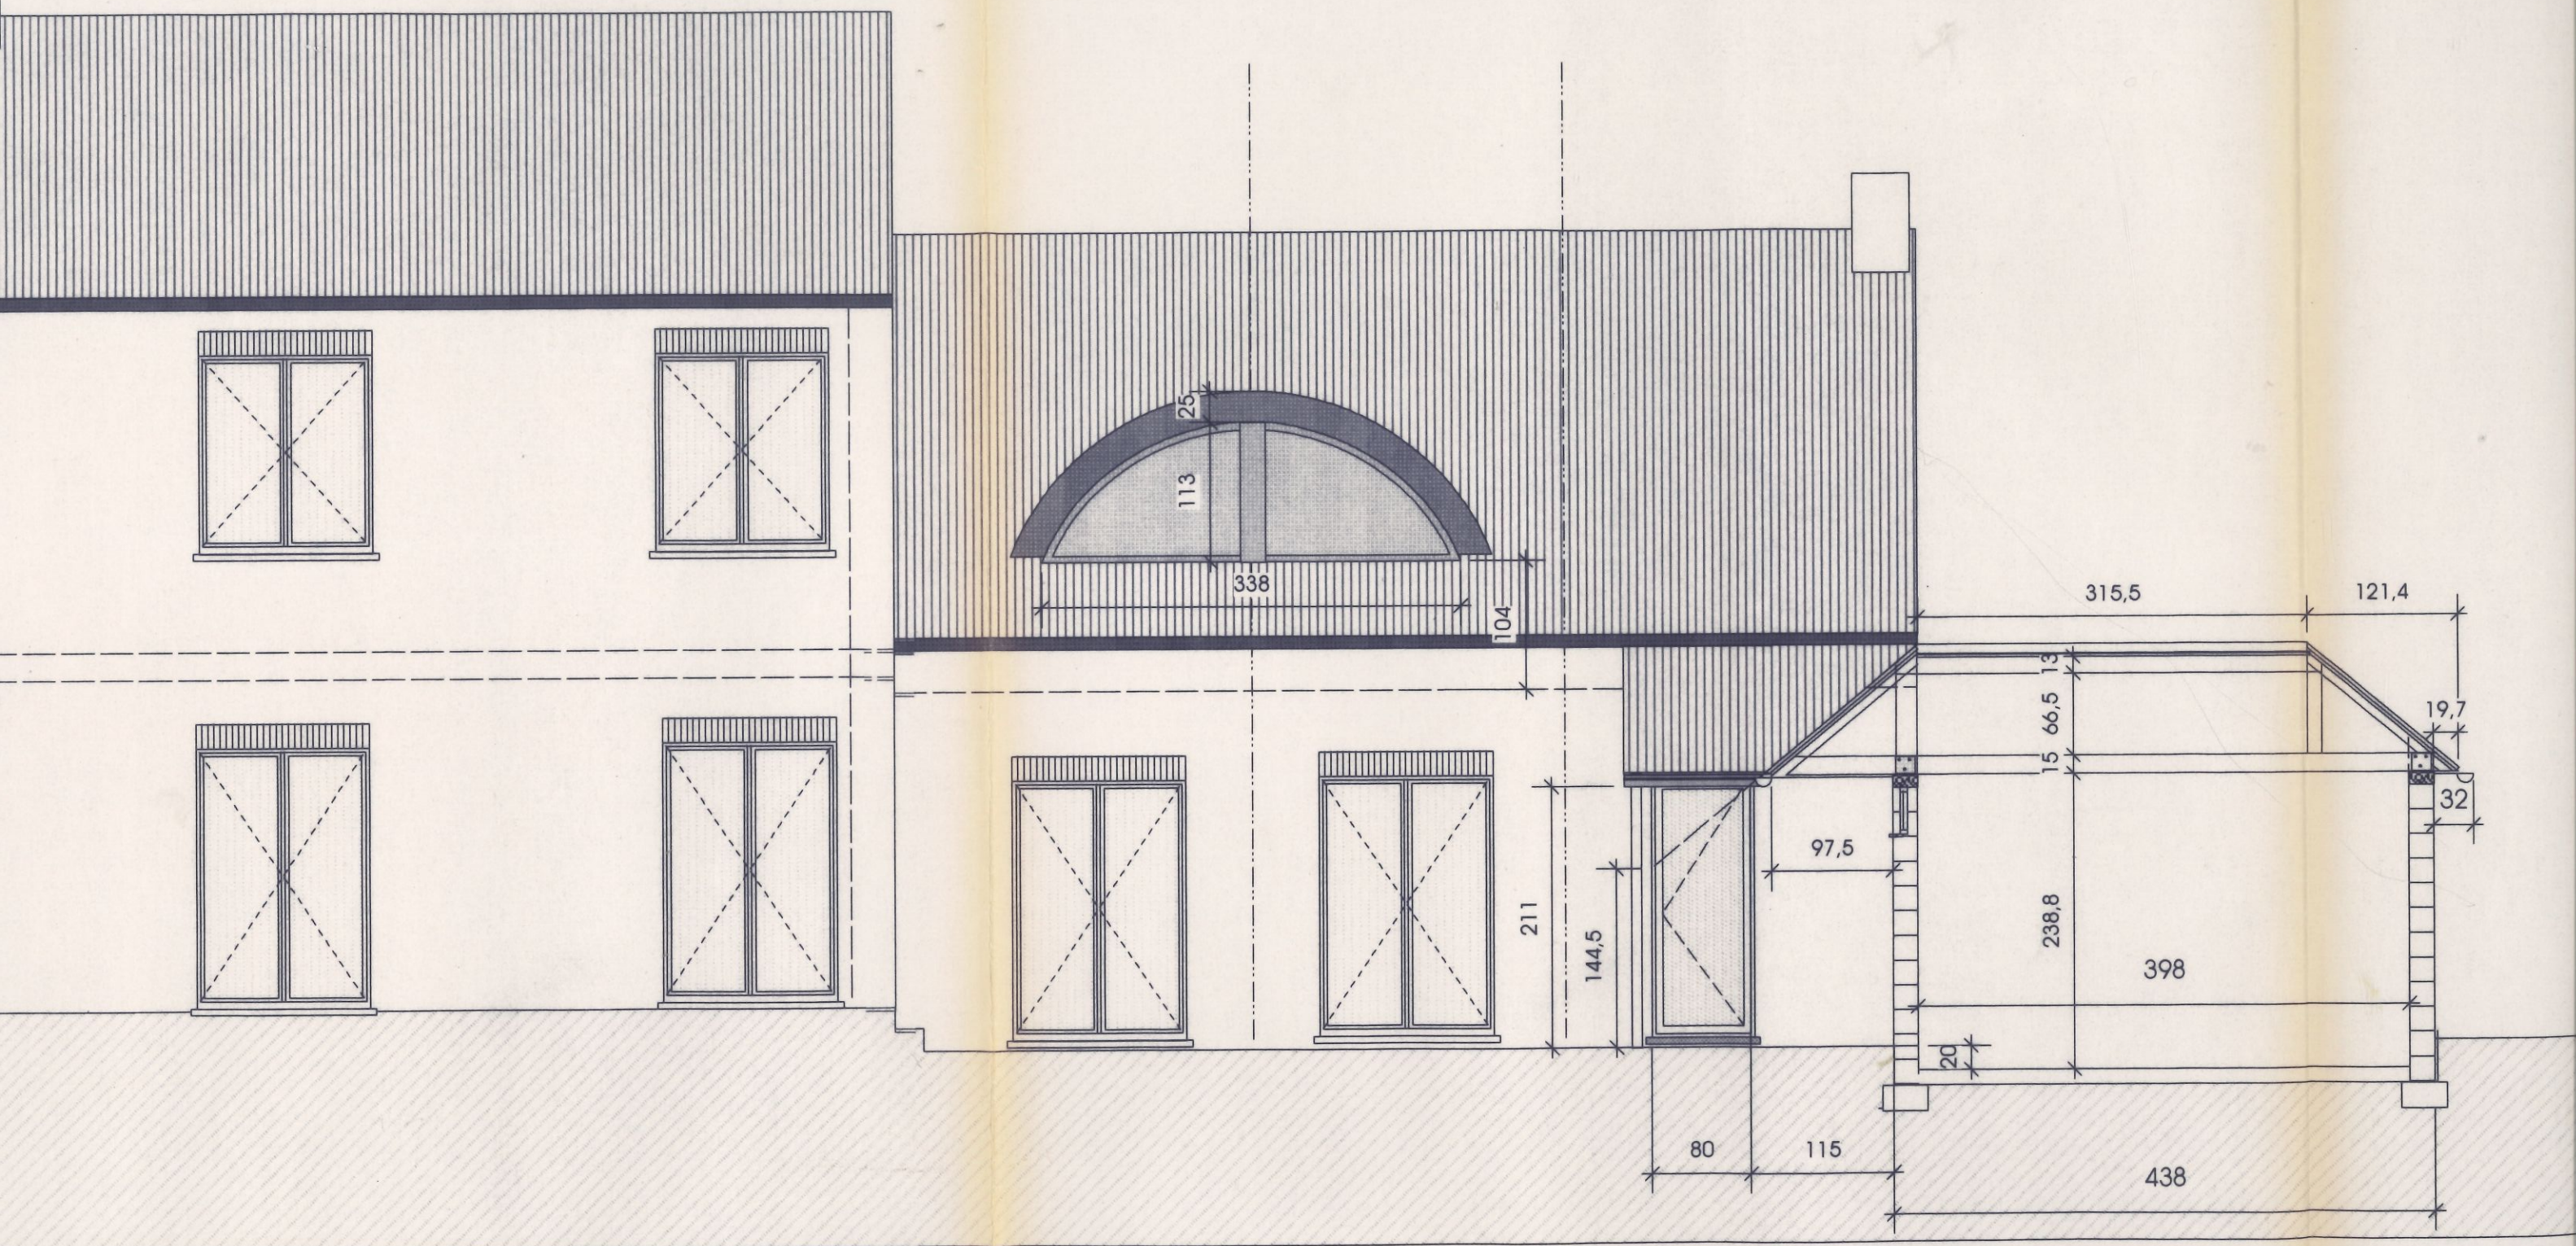

Façade jardin

Coupe aa

Materlaux

façades en briques peintes ou
briques peintes