

- ☐ BTV Antwerpen Tél. 03 216 28 90 btv.antwerpen@btvcontrol.be  
☐ BTV Brabant-Wallon Tél. 081 65 84 59 btv.brabantwallon@btvcontrol.be  
☐ BTV Bruxelles Tél. 02 230 81 82 btv.brussel@btvcontrol.be  
☐ BTV Hainaut Tél. 064 33 64 55 btv.hainaut@btvcontrol.be  
☒ BTV Liège Tél. 04 253 19 72 btv.liege@btvcontrol.be  
☐ BTV Limburg Tél. 011 42 18 34 btv.limburg@btvcontrol.be  
☐ BTV Namur / Luxembourg Tél. 083 21 35 27 btv.namur@btvcontrol.be  
☐ BTV Oost-Vlaanderen Tél. 09 252 45 45 btv.oostvlaanderen@btvcontrol.be  
☐ BTV Vlaams-Brabant Tél. 016 63 47 45 btv.vlaamsbrabant@btvcontrol.be  
☐ BTV West-Vlaanderen Tél. 056 70 54 05 btv.westvlaanderen@btvcontrol.be

V. ref.: \_\_\_\_\_ N. Ref.: \_\_\_\_\_ Rapport N°: 395/AP.03/05

## PROCES-VERBAL DE CONTROLE D'UNE INSTALLATION ELECTRIQUE BASSE TENSION

ADRESSE DE L'INSTALLATION : RUE DU PRÉ LOUIS, 15  
4950 SOERBROOT

PROPRIÉTAIRE : MR LONIN JEAN

Adresse : IDEA

DEMANDEUR : IDEA

Adresse : \_\_\_\_\_

INSTALLATEUR : IDEA

Adresse : \_\_\_\_\_

TVA ou CI : \_\_\_\_\_

EAN : \_\_\_\_\_  
 Ref.: \_\_\_\_\_ Compteur n° : A placer  
 Index : \_\_\_\_\_

### DESCRIPTION GENERALE, CARACTERISTIQUES, RECHERCHE ET MESURES:

Date du contrôle : 03-10-2012 Type de contrôle : examen de conformité - premier contrôle - visite de contrôle suivant: (RGIE art. 270) (RGIE art. 271) (RGIE art. 276) (RGIE art. 276bis) (A.R. 4.12.2012) (RGPT art. 262) (R.T. art. 231) (Prescriptions distributeur)

Type d'installation : Nouvelle - Extension - Modification - Temporaire - Renforcement - Vente d'habitation ; Type locaux : HABITATION

Début travaux : Fondations avant après 01.10.81 - Installation électrique avant après 01.10.81 01.01.83 RGIE art. 86

Raccordement : Tension 3x300+N V Protection raccordement MAX 50 A

Câble d'alimentation, tableau. princ. : 4 X 10 mm<sup>2</sup> Inter.gén. : type A 3000/100

Type électrode de terre : boule - barres - piquets - conducteur horizontal Schéma TT

Nombre de tableaux : 1 ; Nombre de circuits term. : 17 + 3 RES ; RA : 26.2 Ohm ; RI tot 710 MOhm

teurs d'influences externes : \_\_\_\_\_

DESCRIPTION: \_\_\_\_\_

VOIR SCHEMAS EN ANNEXE

CONTROLES effectués : voir verso

INFRACTIONS CONSTATÉES ET/OU NOTES :

→ NEANT

### PROCES-VERBAL DE CONFORMITE

Vu le : \_\_\_\_\_

le responsable du distributeur

nom : \_\_\_\_\_

signature : \_\_\_\_\_

NOTE: Le contrôle se passe que sur les parties visibles et accessibles

- CONCLUSION** ☒ 1. L'installation est **conforme**. Les bornes d'entrées du DPCDR général sont scellées et les schémas unifilaires et de situation ont été visés. L'installation doit être vérifiée avant le 03-10-2012 (art. 271 RGIE) ainsi qu'avant mise en service après modification ou extension importante exécutée avant cette date.
- ☒ 2. L'installation n'est **pas conforme**
- ☒ 3. L'installation peut être maintenue en service pour autant qu'il soit remédié sans retard aux infractions mentionnées et pour autant que les mesures nécessaires soient prises pour que l'installation ne présente pas de danger pour les personnes et les biens. L'installation n'est **pas conforme**. L'installation doit être vérifiée par le (même) organisme avant le : \_\_\_\_\_.

DEVOIRS DU PROPRIÉTAIRE, GESTIONNAIRE OU LOCATAIRE : VOIR VERSO.

L'agent visiteur, (N°, nom, signature) LONIN JF / 315




V E R S L A G - R A P P O R T \*

pour Le Directeur,

Unifilaire

# Eendraadsschema/Schéma unifilaire

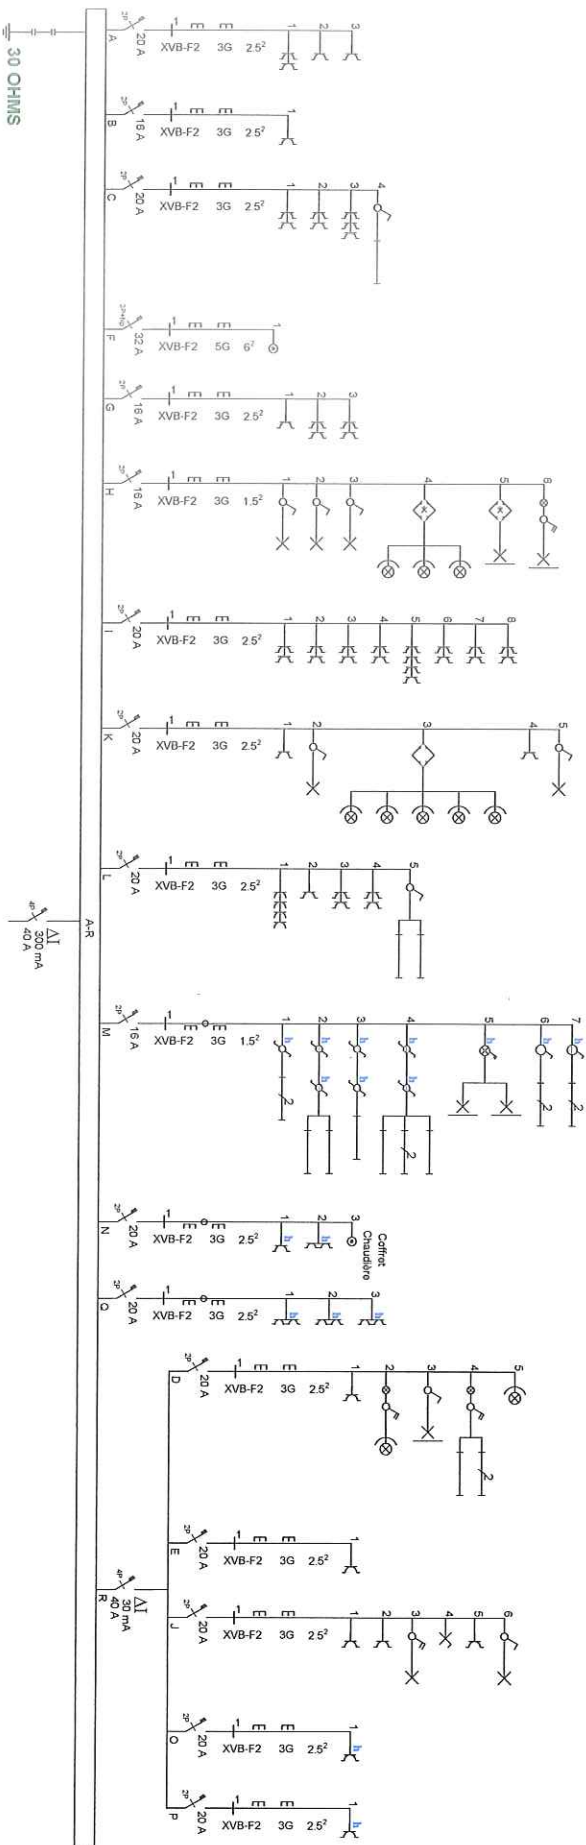

## INSTALLATEUR

Naam/Nom Jean Conen  
BTW / TVA  
Datum/Date 28-09-2018  
Handtek/Sign

## KEURING/CONTROLE

Organis. **BLV**  
Naam/Nom Fabian Consalvo/385  
Datum/Date 03-10-2018  
Handtek/Sign

## WERF/CHANTIER


Naam/Nom Conen Jean  
Straat/Rue Pré Louis 15  
Gemeent/Comm 4950 Sourbrodt  
Handtek/Sign

3N, 400V/230V~

FIX-O-CAD

WYNCKLER


02541

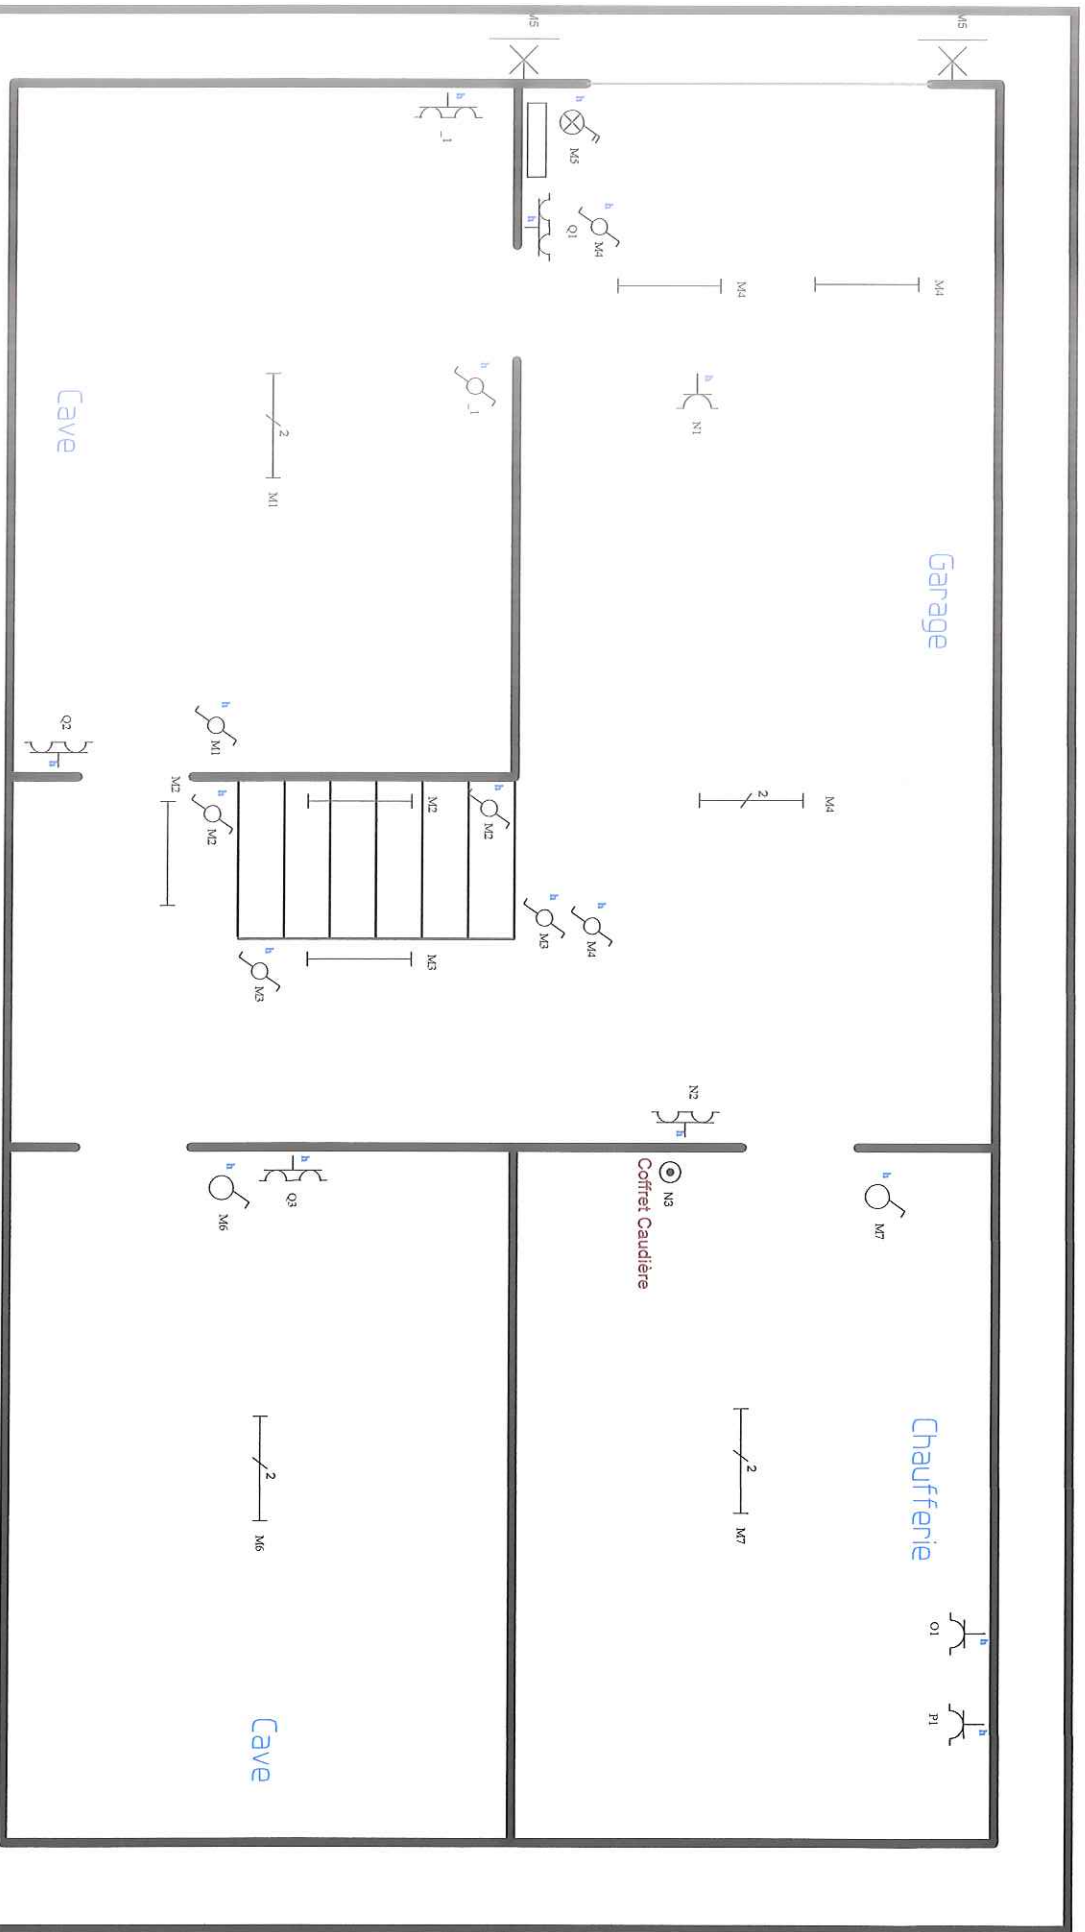

Garage et Caves

Situatieschema / Schéma de situation

| INSTALLATEUR                                                                            | KEURING/CONTROLE                                                                                         | WERF/CHANTIER   |                                                                               |
|-----------------------------------------------------------------------------------------|---|---|-------------------------------------------------------------------------------|
| Naam/Nom <b>Jean Conen</b><br>BTW / TVA<br>Datum/Date <b>28-09-2018</b><br>Handtek/Sign | Organ. <b>BTW</b><br>Naam/Nom <b>Fabian Consalvo/385</b><br>Datum/Date <b>28-09-2018</b><br>Handtek/Sign | Naam/Nom <b>Conen Jean</b><br>Straat/Rue <b>Pré Louis 15</b><br>Gemeen/Comm <b>4950 Sourbrodt</b><br>Handtek/Sign | <b>3N, 400V/230V~</b><br><b>FIX-O-CAD</b><br><b>vyndekier</b><br><b>02541</b> |

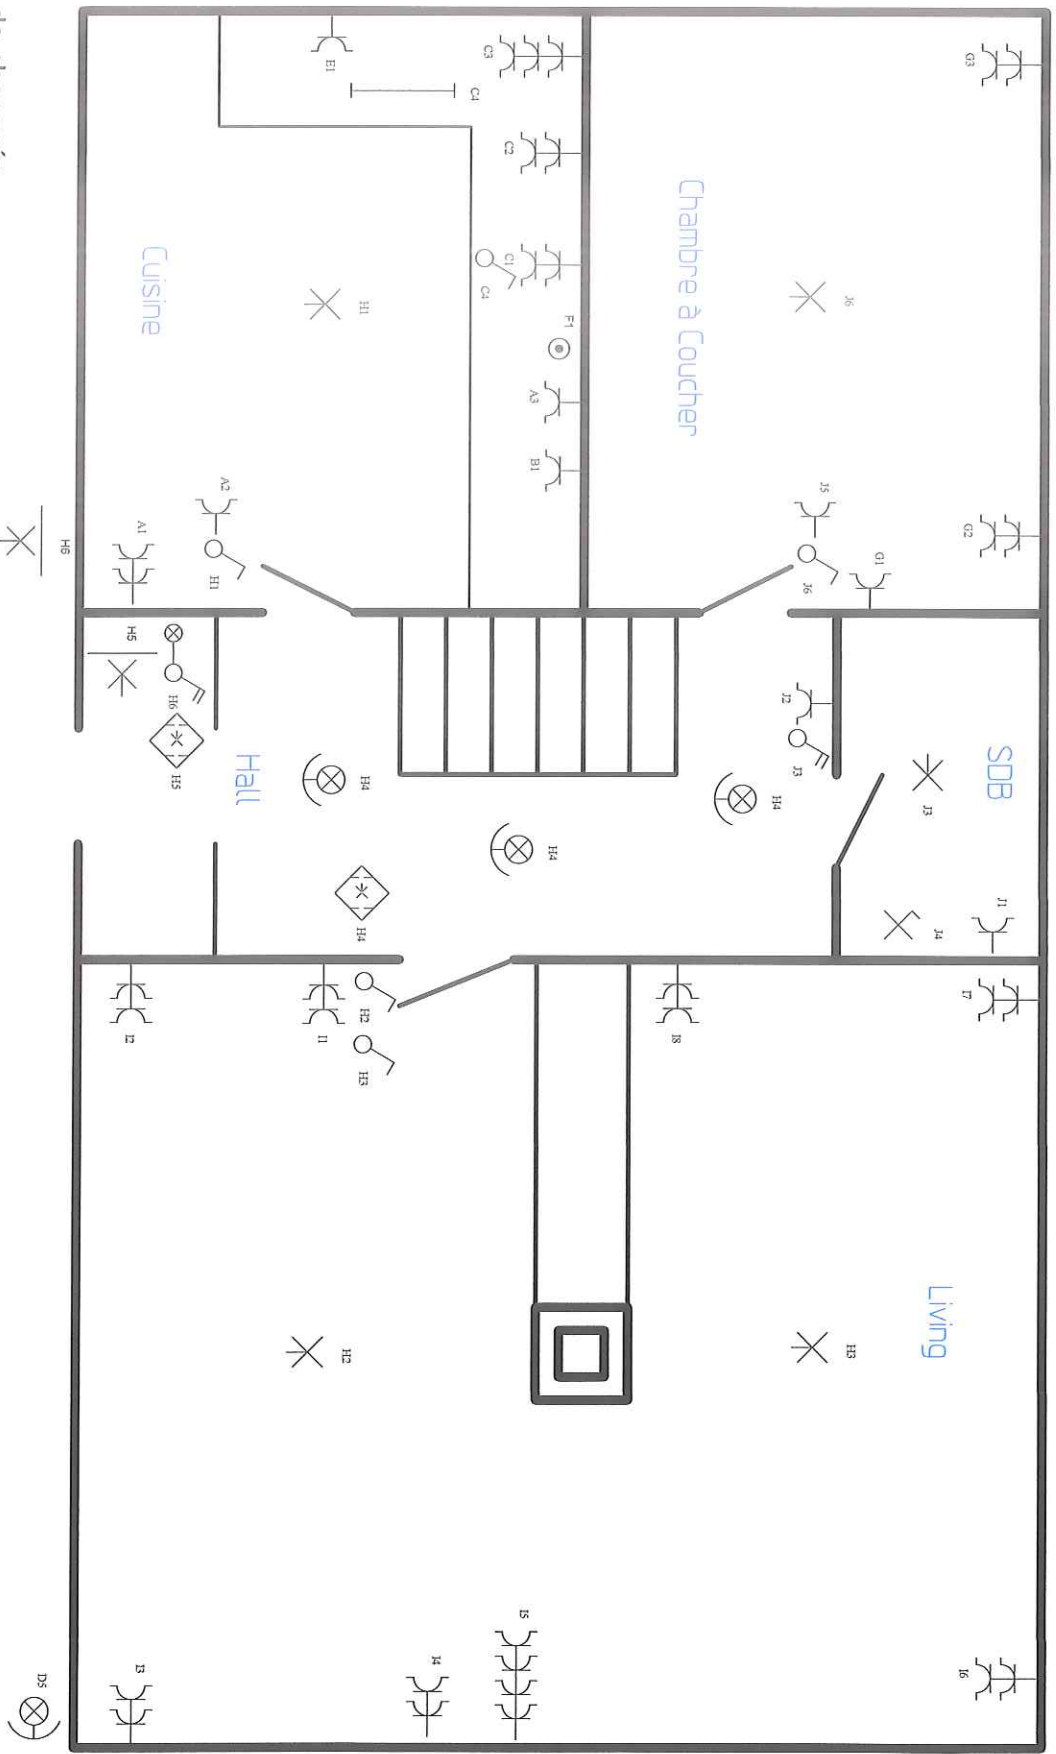


Rez-de-chaussée

Situatieschema / Schéma de situation

| INSTALLATEUR                                                              | KEURING/CONTROLE   | WERF/CHANTIER                                                                                |   |
|---------------------------------------------------------------------------|---|----------------------------------------------------------------------------------------------|---|
| Naam/Nom Jean Conen<br>BTW / TVA<br>Datum/Date 28-09-2018<br>Handtek/Sign | Organis. <br>Naam/Nom Fabian Conservo/385<br>Datum/Date 03-10-2018<br>Handtek/Sign | Naam/Nom Conen Jean<br>Straat/Rue Pré Louis 15<br>Gemeen/Comm 4950 Sourbrodt<br>Handtek/Sign | <br><b>FIX-O-CAD</b><br>3N, 400V/230V~<br> |

02541



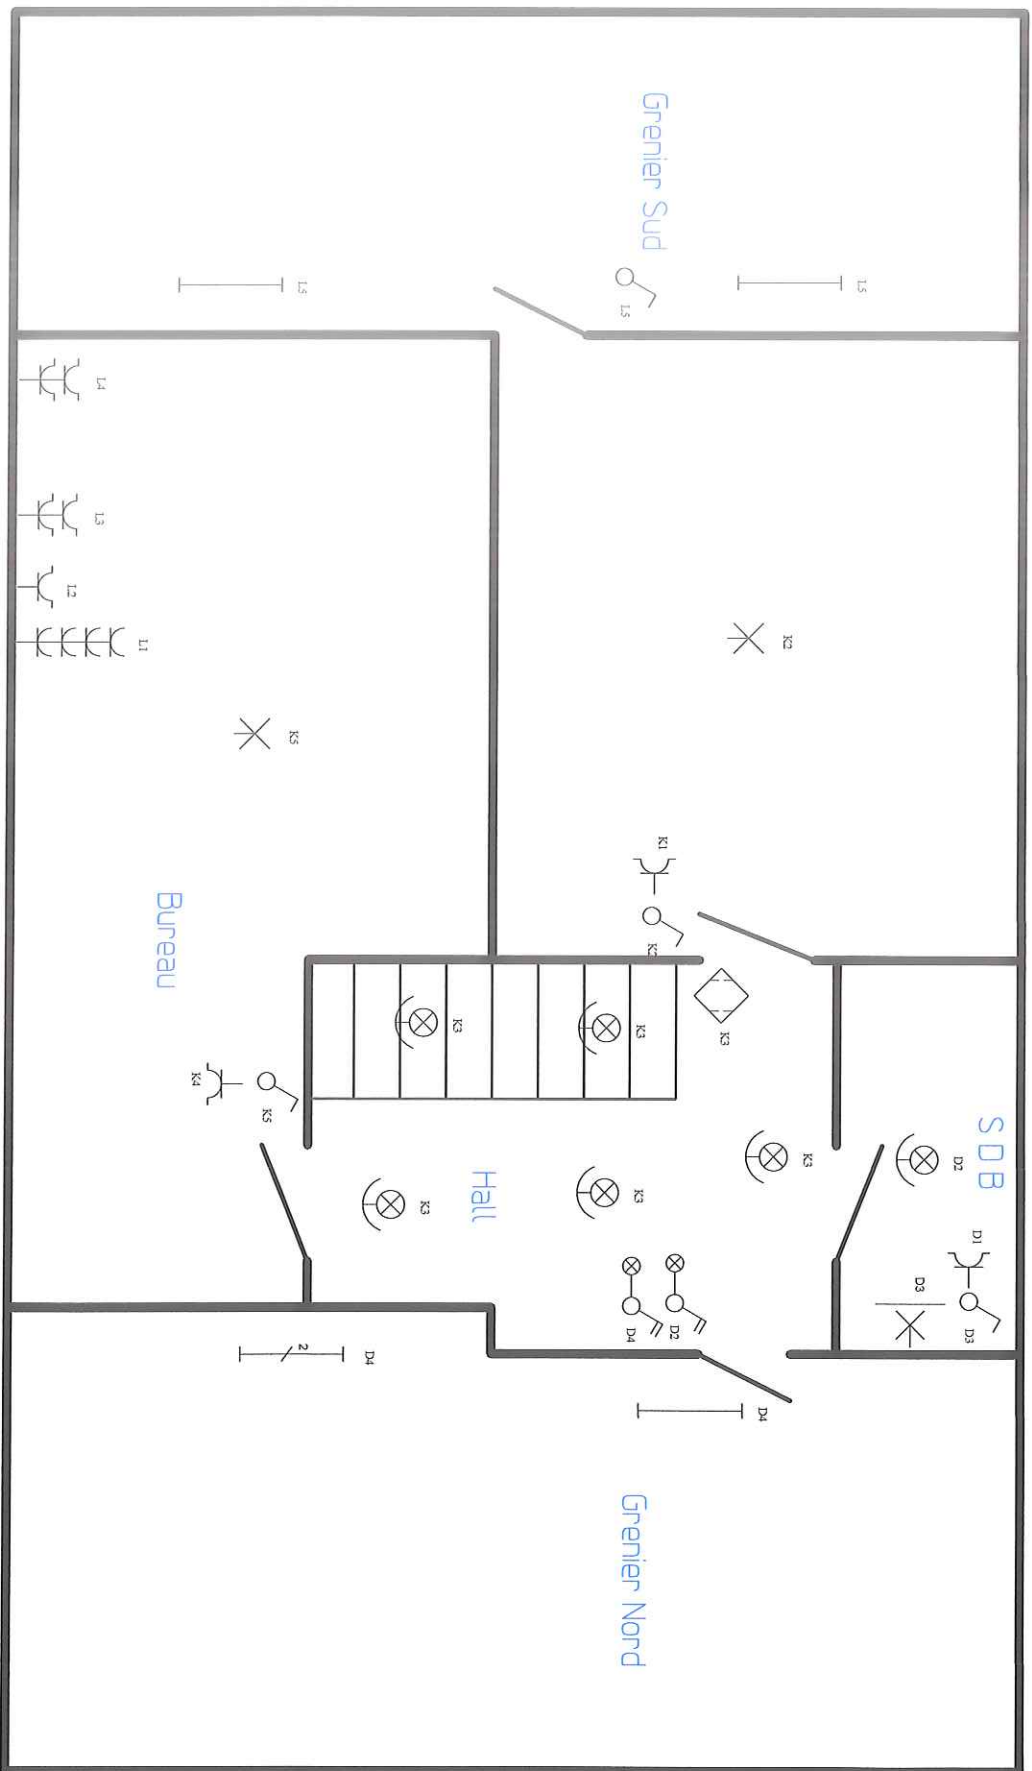

1er Etage

Situatieschema / Schéma de situation

| INSTALLATEUR                                                              | KEURING/CONTROLE   | WERF/CHANTIER                                                                                |   |
|---------------------------------------------------------------------------|---|----------------------------------------------------------------------------------------------|---|
| Naam/Nom Jean Conen<br>BTW / TVA<br>Datum/Date 28-09-2018<br>Handtek/Sign | Organis. <br>Naam/Nom Fabian Consovo/385<br>Datum/Date<br>Handtek/Sign | Naam/Nom Conen Jean<br>Straat/Rue Pré Louis 15<br>Gemeen/Comm 4950 Sourbrodt<br>Handtek/Sign | <br><b>FIX-O-CAD</b><br>3N, 400V/230V~<br><br>02541 |