


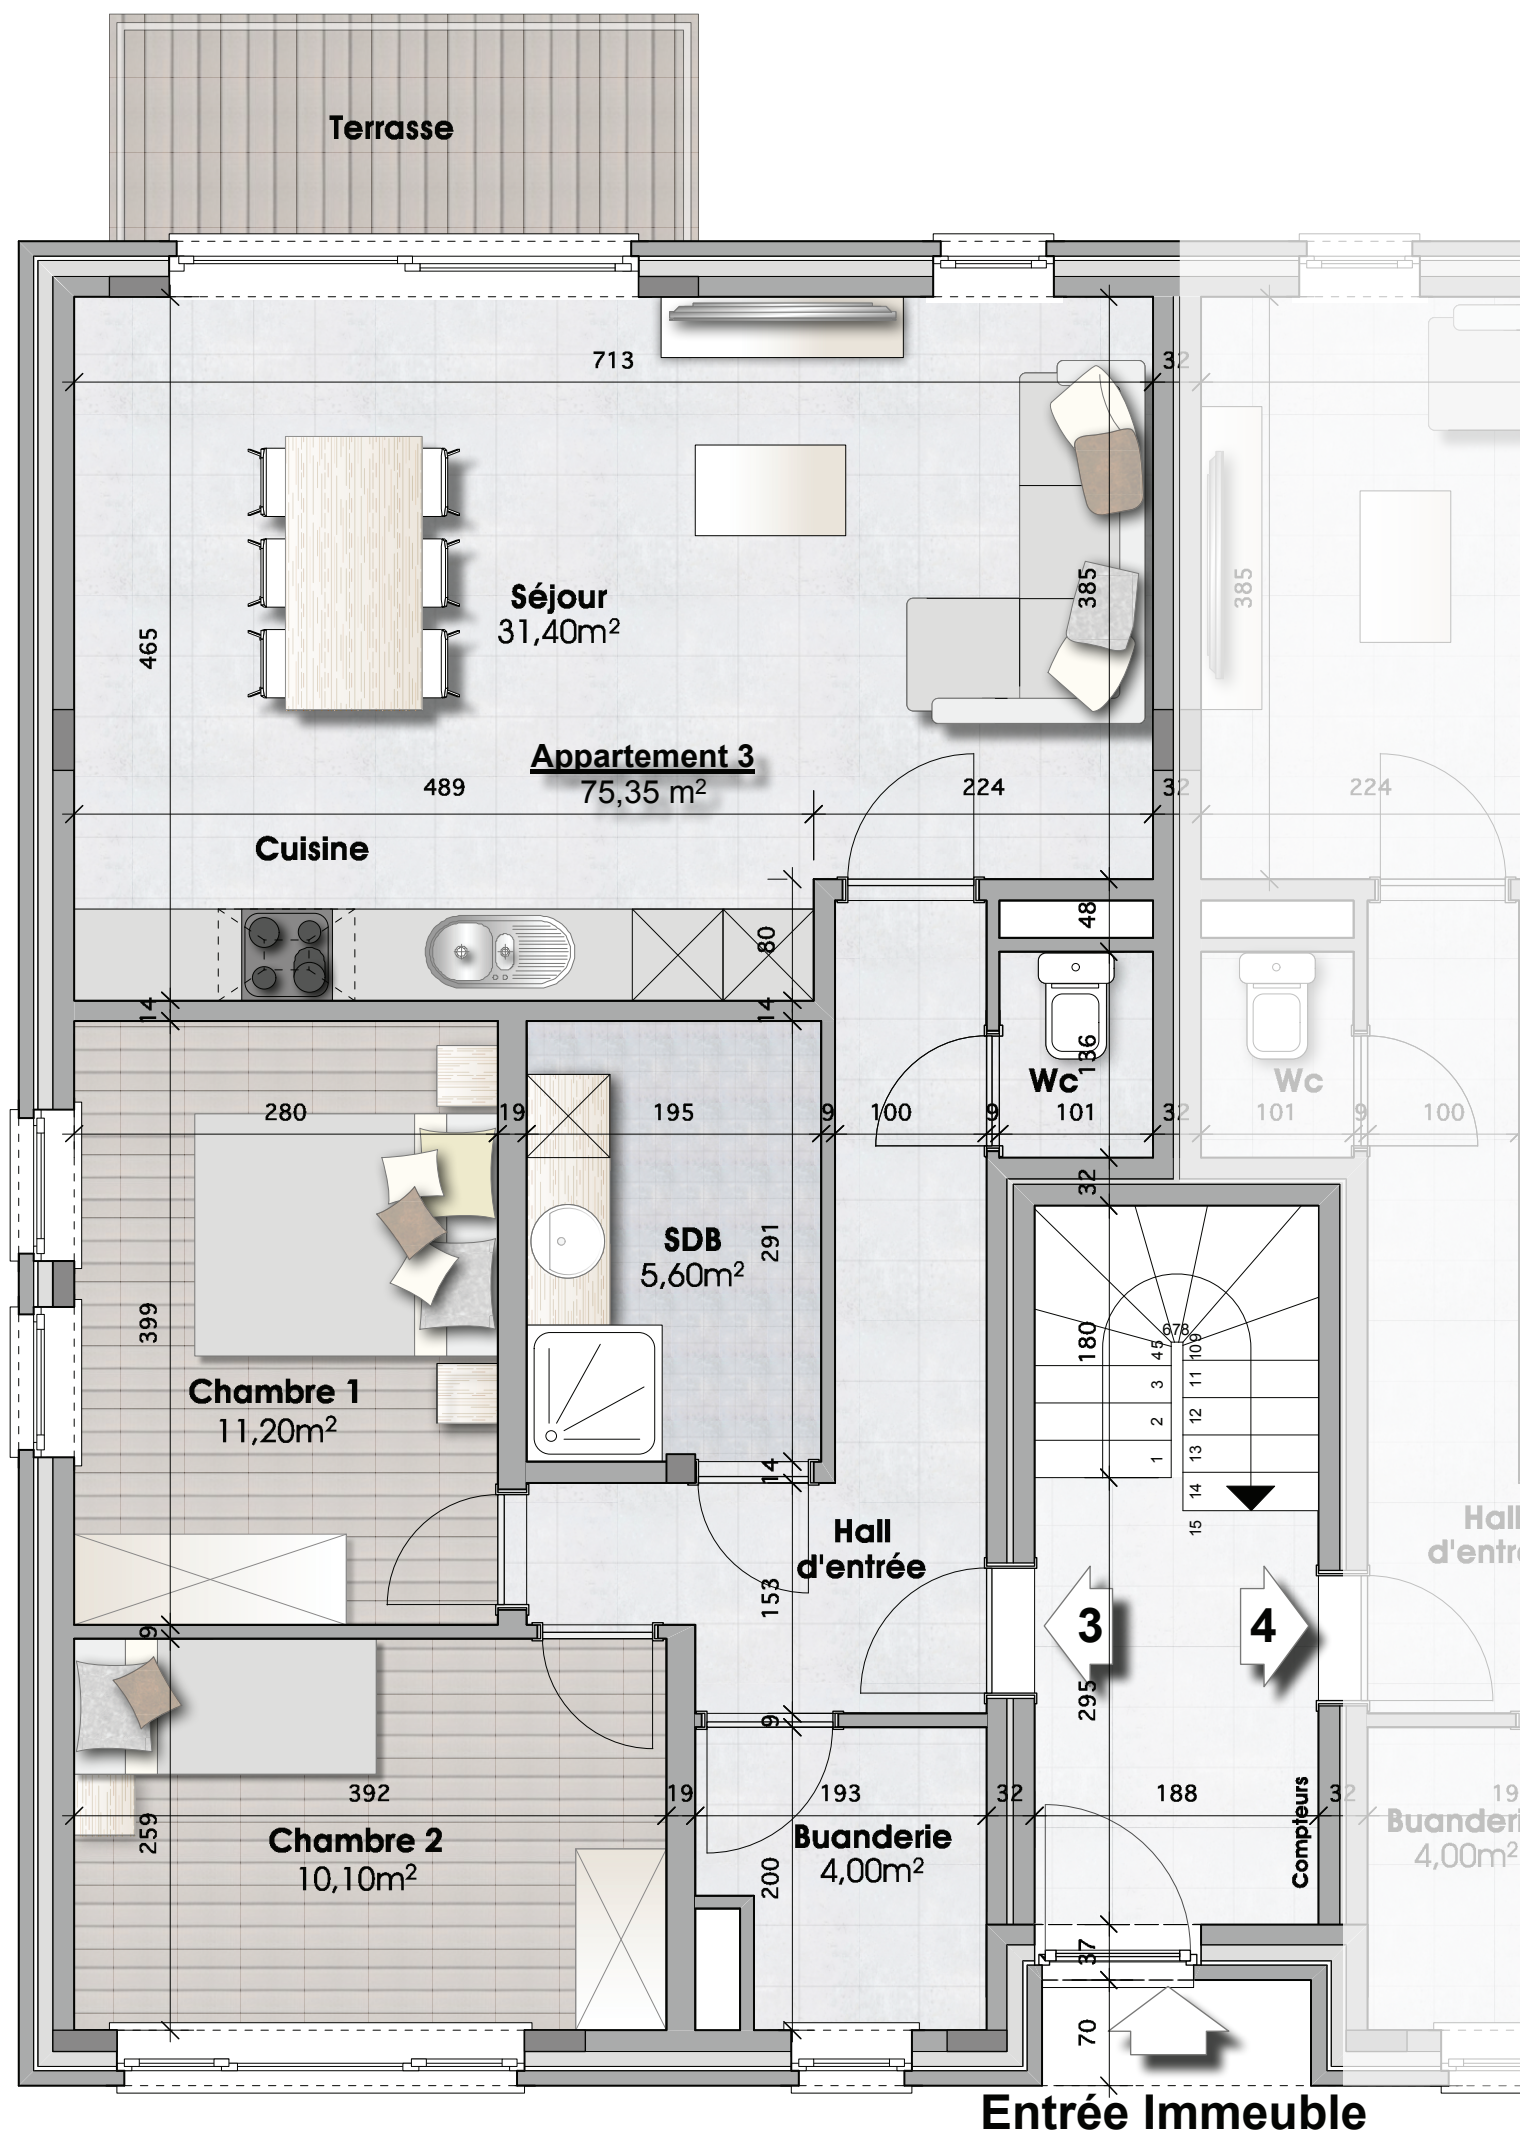

Vue en plan
Niveau 0
APPARTEMENT 3

Construction de 6 appartements
situé Rue des Fagnes à Engis
pour le compte de AXIMO Real Estate

Echelle : 1/50

Date : 21/10/2019

Bureau d'architecture Hugues Bailly
Route de Peléeheid 10B - 4860 PEPINSTER
Tel: 087/355299