
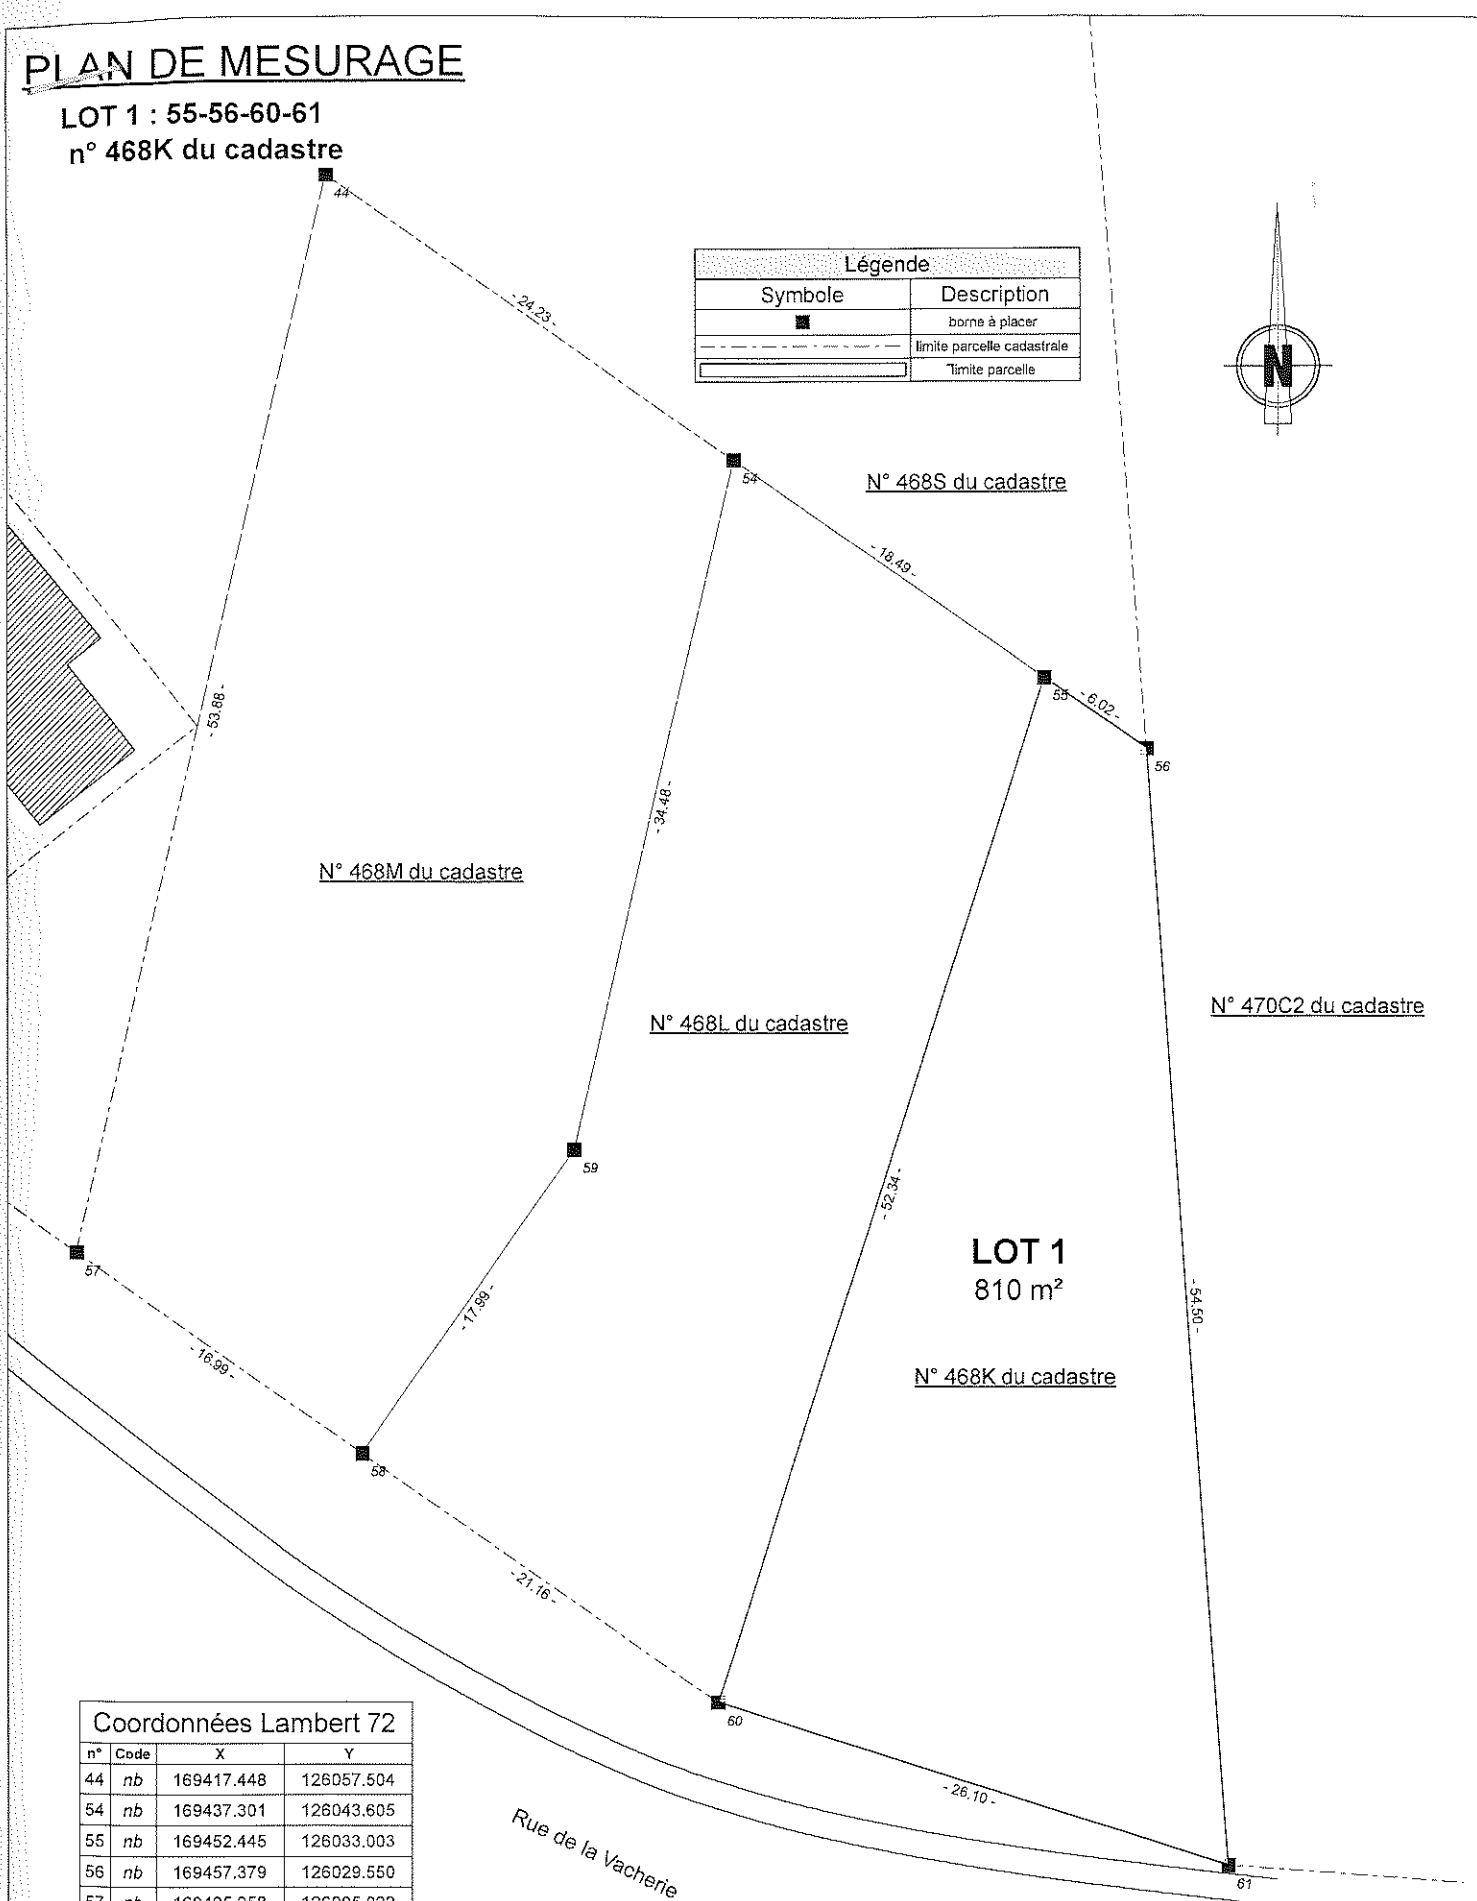


PLAN DE MESURAGE


LOT 1 : 55-56-60-61
n° 468K du cadastre

Légende	
Symbole	Description
■	borne à placer
---	limite parcelle cadastrale
—	limite parcelle

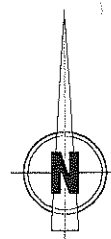

Coordonnées Lambert 72			
n°	Code	X	Y
44	nb	169417.448	126057.504
54	nb	169437.301	126043.605
55	nb	169452.445	126033.003
56	nb	169457.379	126029.550
57	nb	169405.258	126005.022
58	nb	169419.180	125995.276
59	nb	169429.499	126010.017
60	nb	169436.510	125983.143
61	nb	169461.374	125975.197

Echelle : 1/250

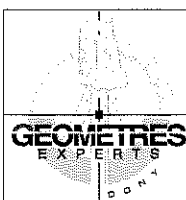

PLAN DE MESURAGE

Rue de la Vacherie

Commune de Sambreville 1^{re} division Auvélais

Section A - n° 468K

Réalisé le 06/07/2021 par
DONY Olivier
Géomètre-Expert
Geo 040317
Agissant pour le compte de la sprl GJB

réf : 06.101

Rue Entrée-Jacques, 31
Av des Trieux, 15

5030 Gembloux
5000 Namur

081/61.04.28
0477/977.463

www.gjb.be
geometredony@gmail.com