





A1.NIVEAU 06

BVO A 1.6.01: 275,83 m²
BVO terras: 0 m²
verdieping: 6
vrije hoogte ruwbouw: 3,05 m
klimaatplafond: 2,60 m


Auto-P: 7
Fiets-P: 7
Bakfiets-P: 1



Directe info: 04 75 23 38 22

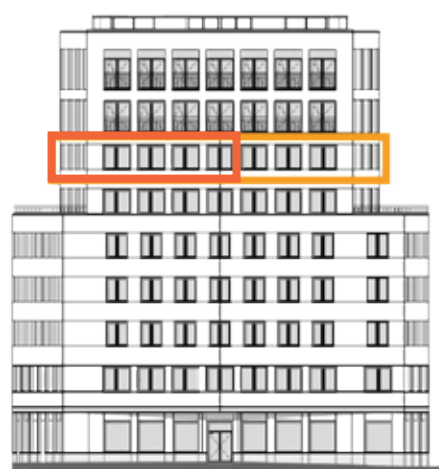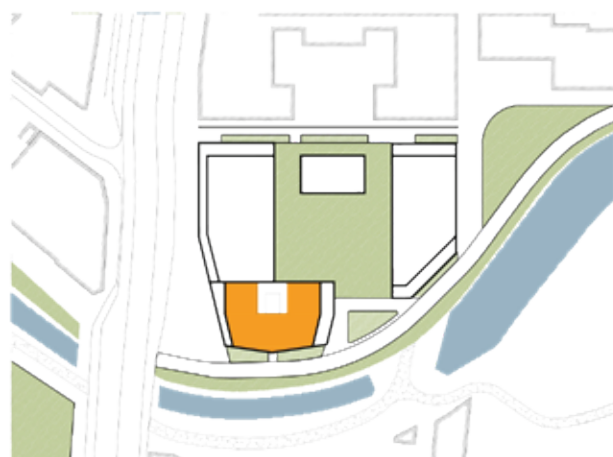

- Optische rookdetector
- Optische rookdetector boven verlaagd plafond
- Optische rookdetector onder verhoogde vloer
- Handbrandmelder met sirene en flits
- Dubbelvoudig aansluitpunt RJ45
- Stuurkabel aansluitpunt
- 3 fase - neuter - aardings voedingskabel
- Stopcontact, Enkelvoudig
- Stopcontact, Tweevoudig
- Verlichtingsarmatuur langwerpig - LED
- Verlichtingsarmatuur
- Drukknop bel
- Bewegingsdetector
- Bedienpaneel verlichting
- Elektrisch slot
- Aansluitpunt zonnepanelen
- Dubbele schakelaar (bediening zonnepanelen)
- Drukknop dimmer KNX
- Toevoerleiding koud water verzacht uit ALU/kunststof
- Afvoerleiding afvalwater keuken uit PE
- Afvoerleiding vuil water uit PE
- Afvoerleiding fecaal water uit PE
- Toevoerleiding sprinkler uit GALVA
- Toevoerleiding CV
- Muurhaspel lengte 30m/diameter 25mm
- Ledingsleiding vetafscheider (kelder)
- Afvoerkanaal dampkap
- Klimaatplafond - type SAPP - ingewerkte verlichtingsarmaturen en HVAC
- Pulsiekanaal
- Extractiekanaal
- Badgelezer
- Videofoon binnepost
- Magneetcontact
- Evacuatie route brand

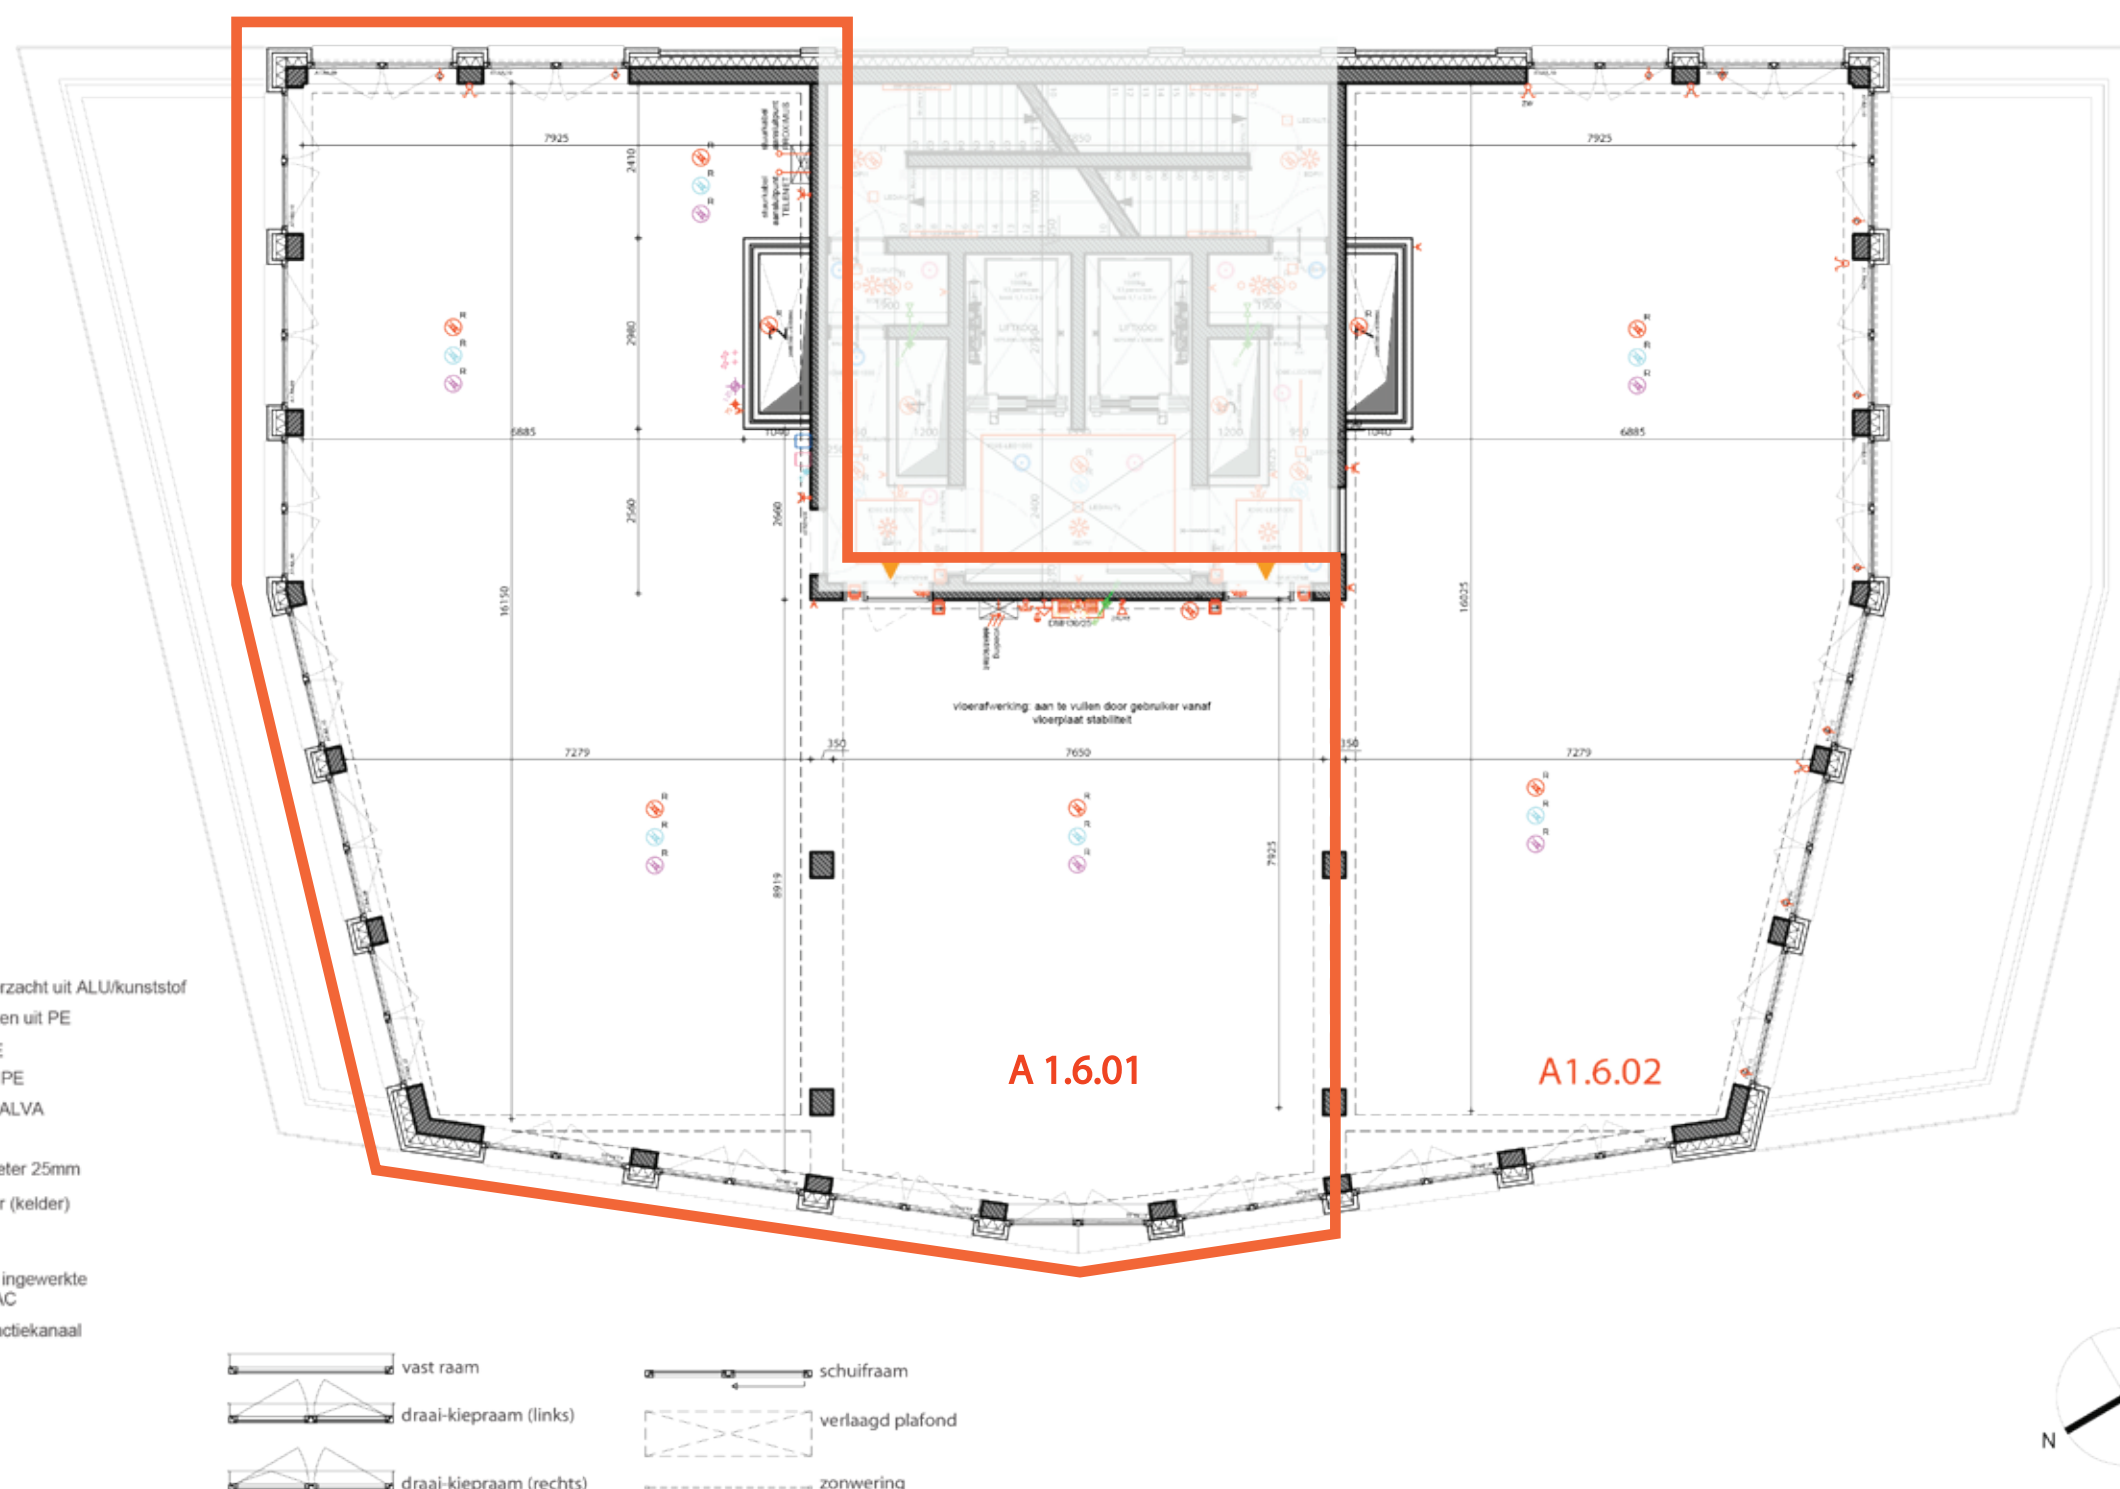

datum:
plaats:

naam:

handtekening:

technische verkooptekening

datum: 20 maart 2020
schaal: var.
formaat: A3

awg architecten