




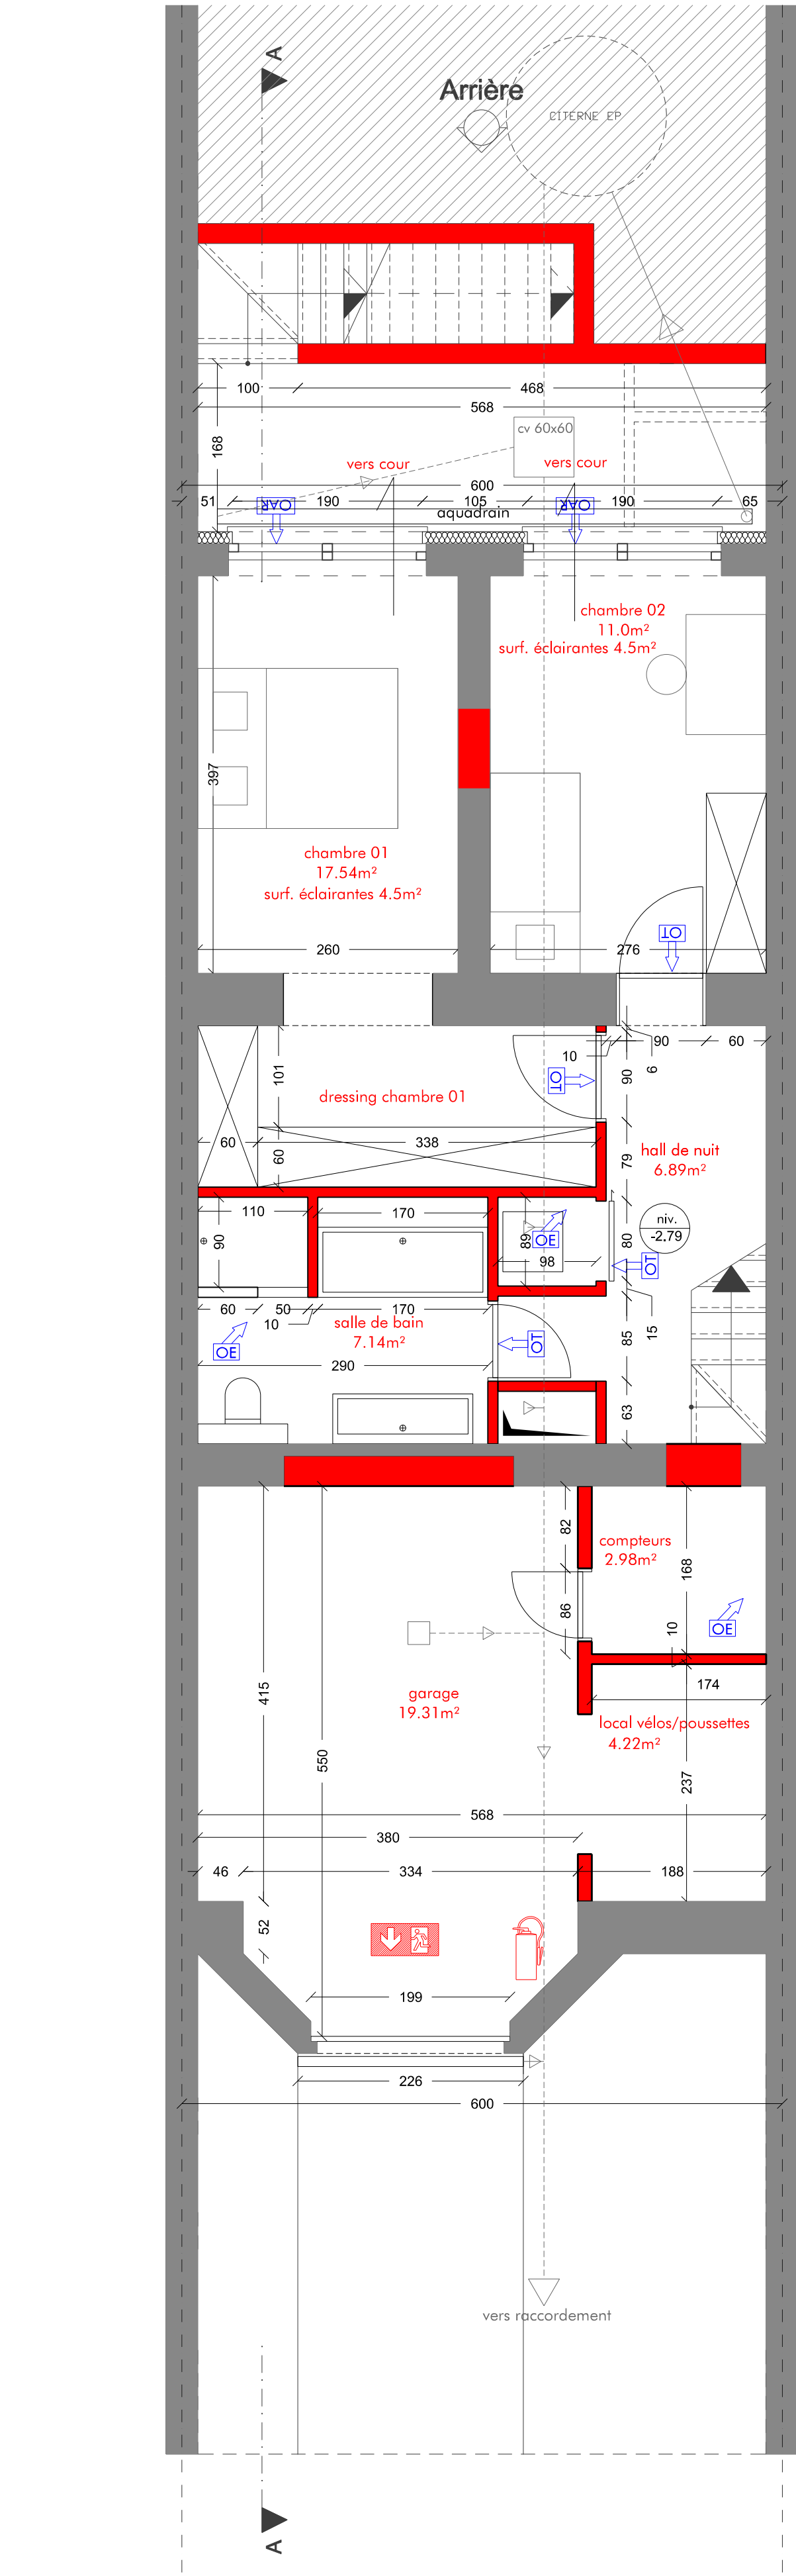


plan des caves

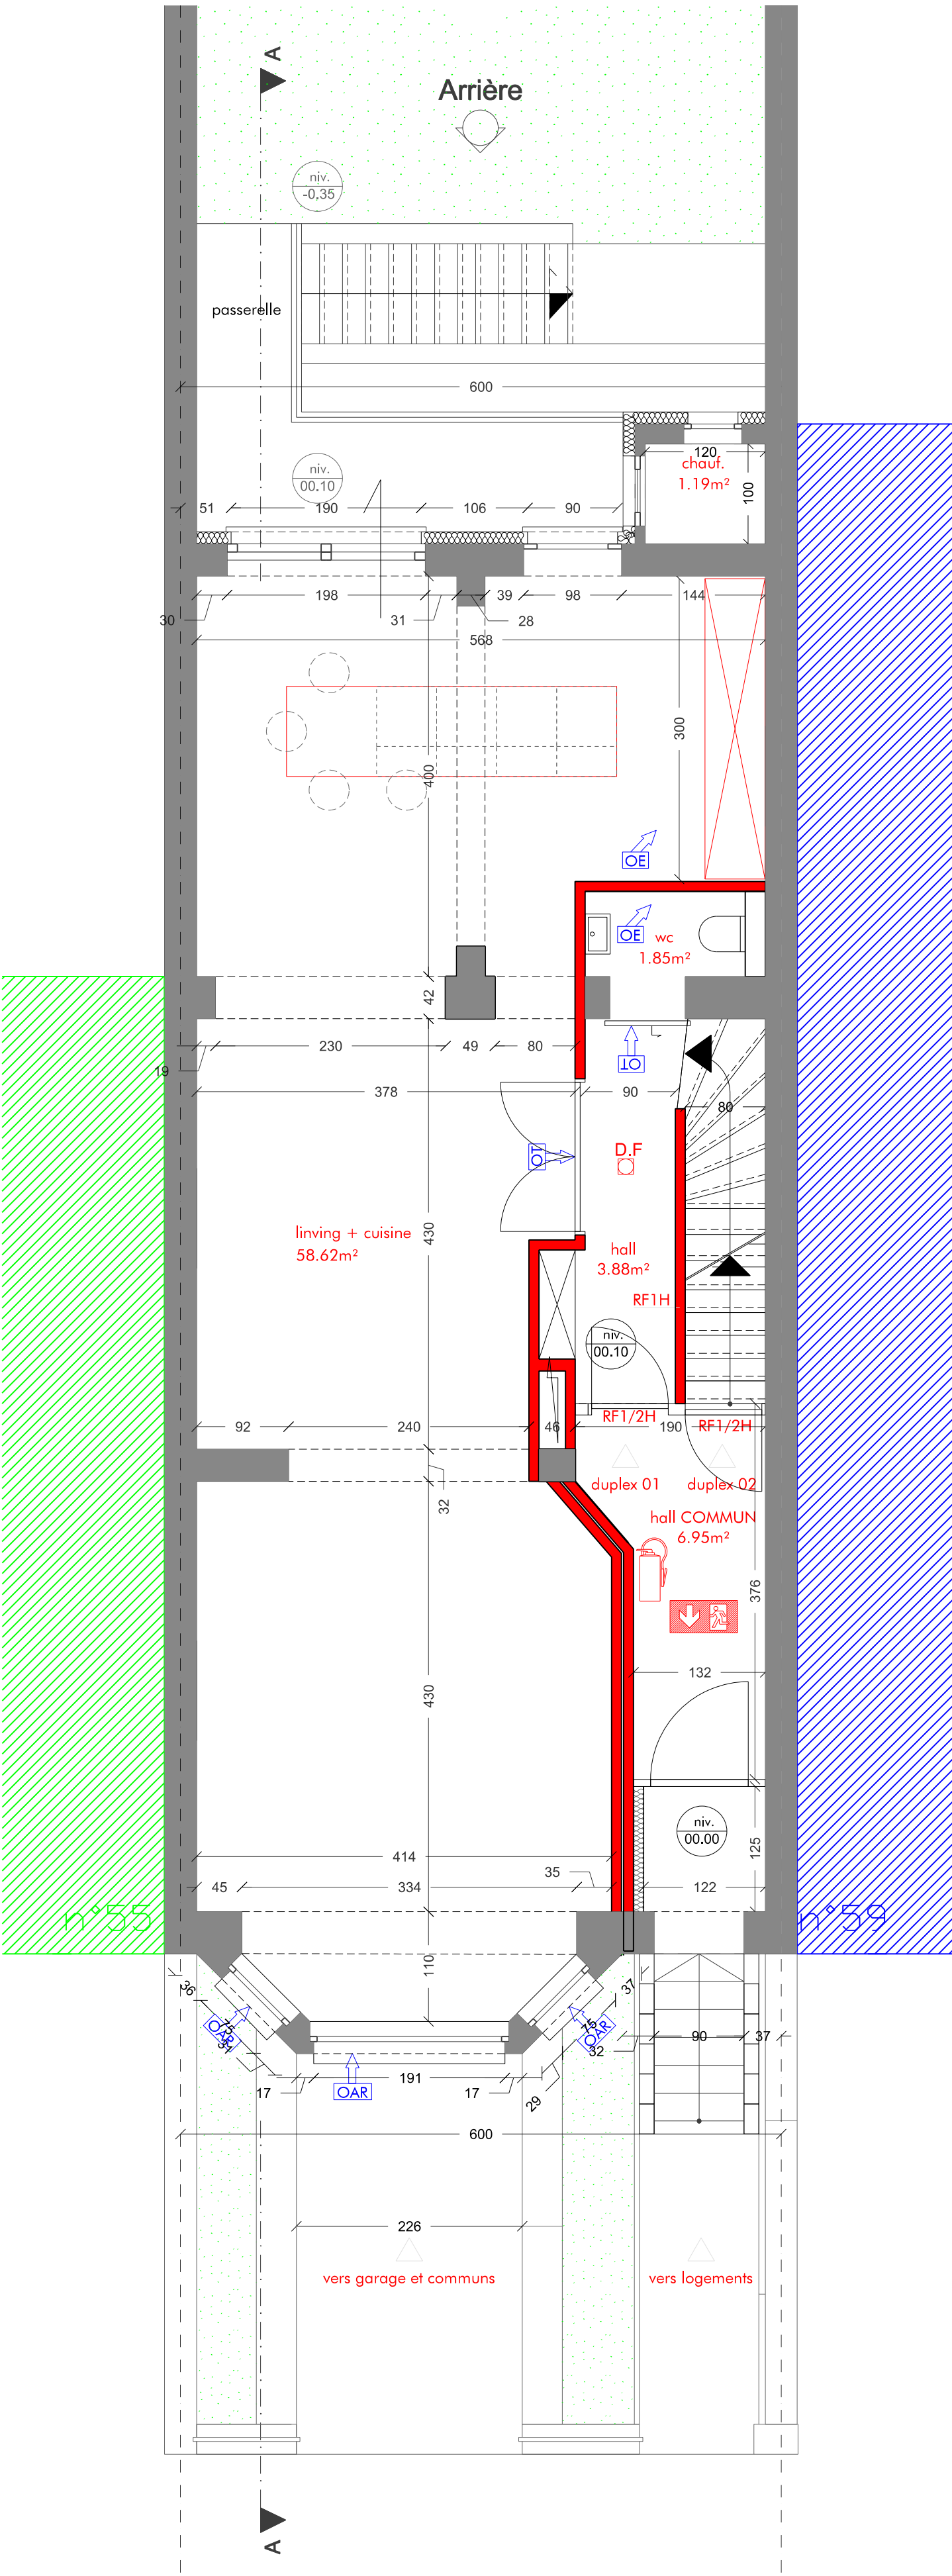

plan du rez

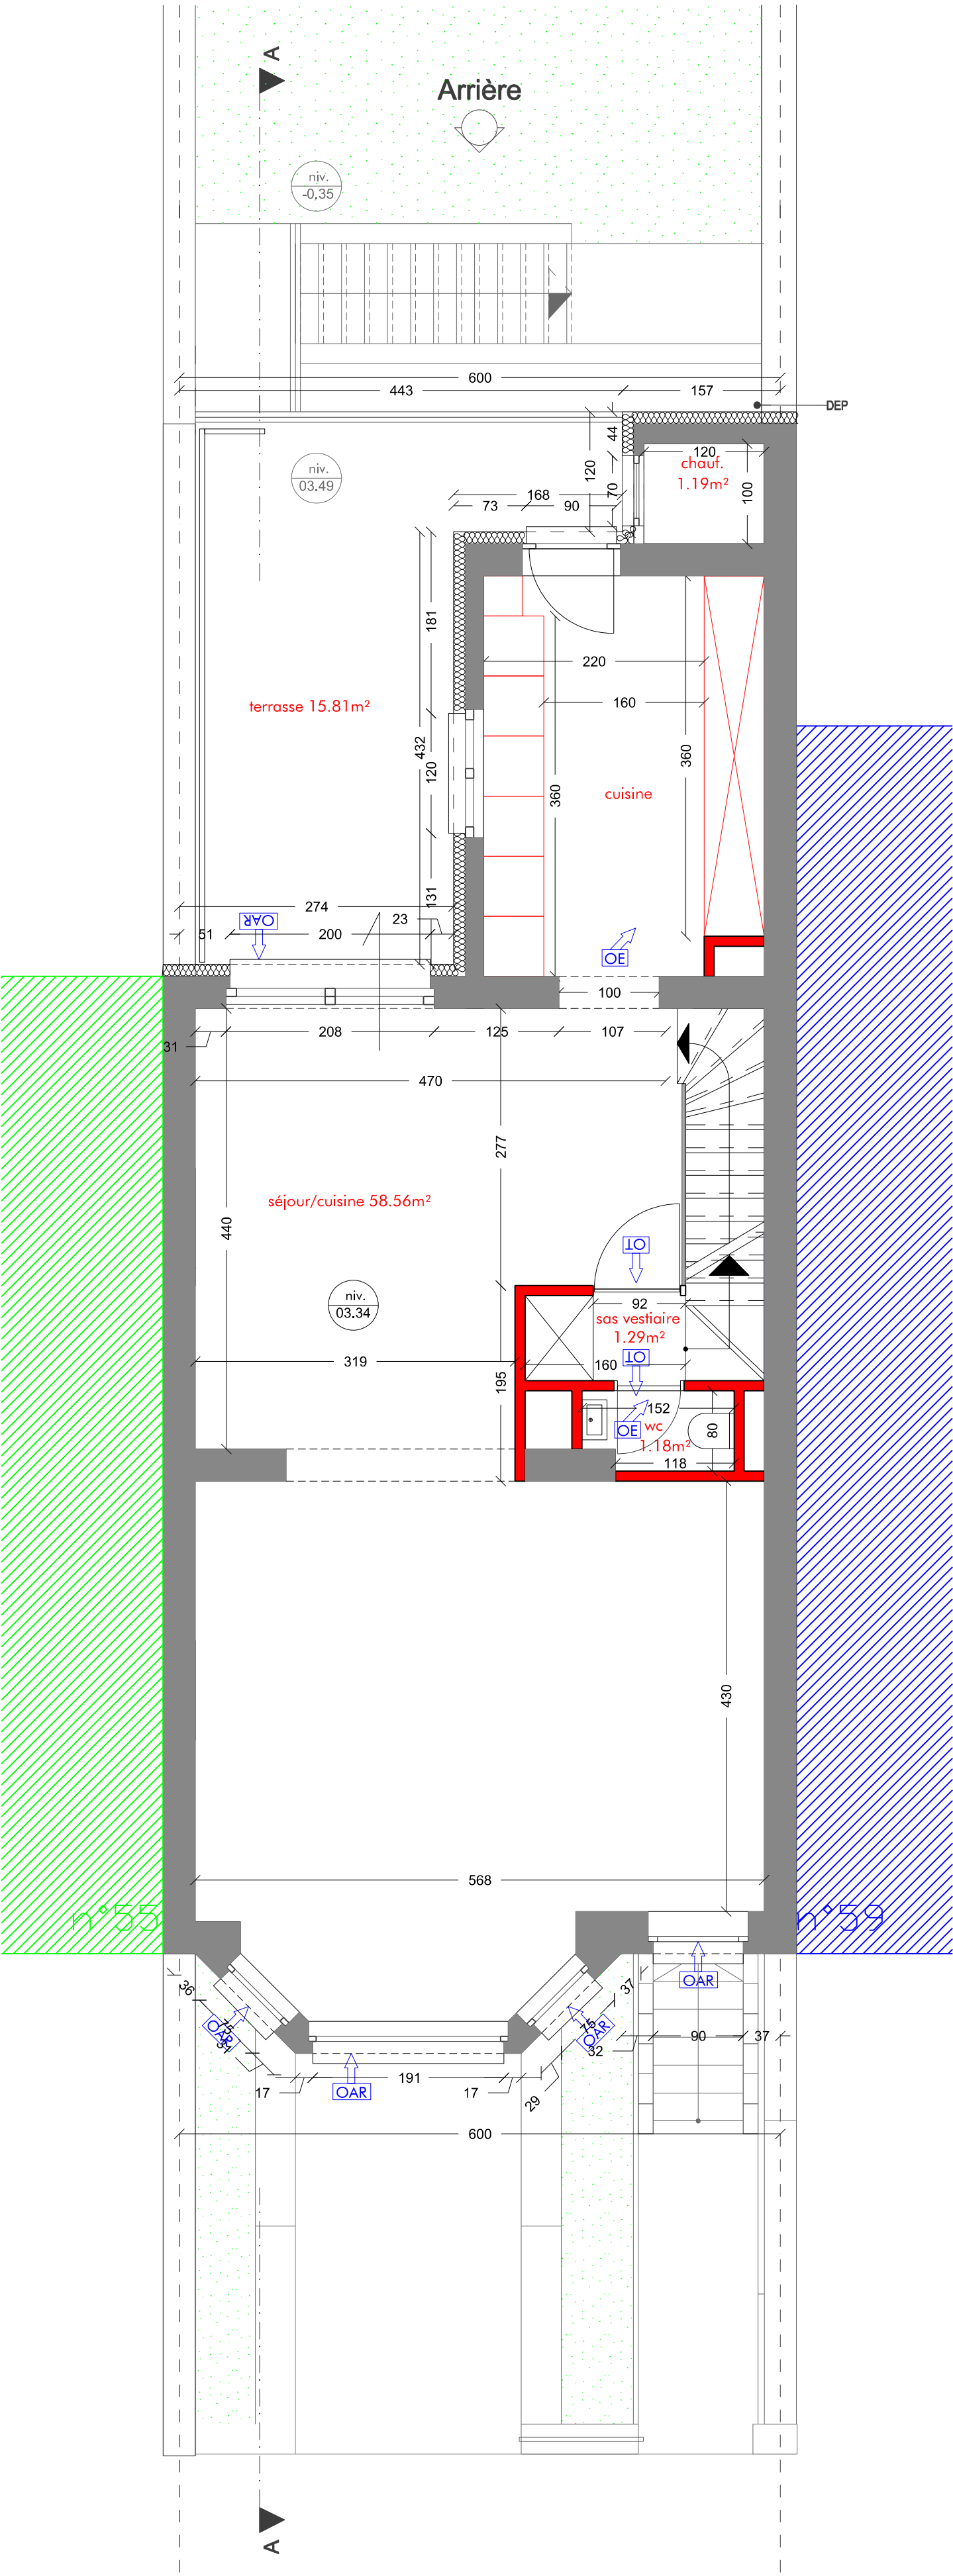

plan du premier

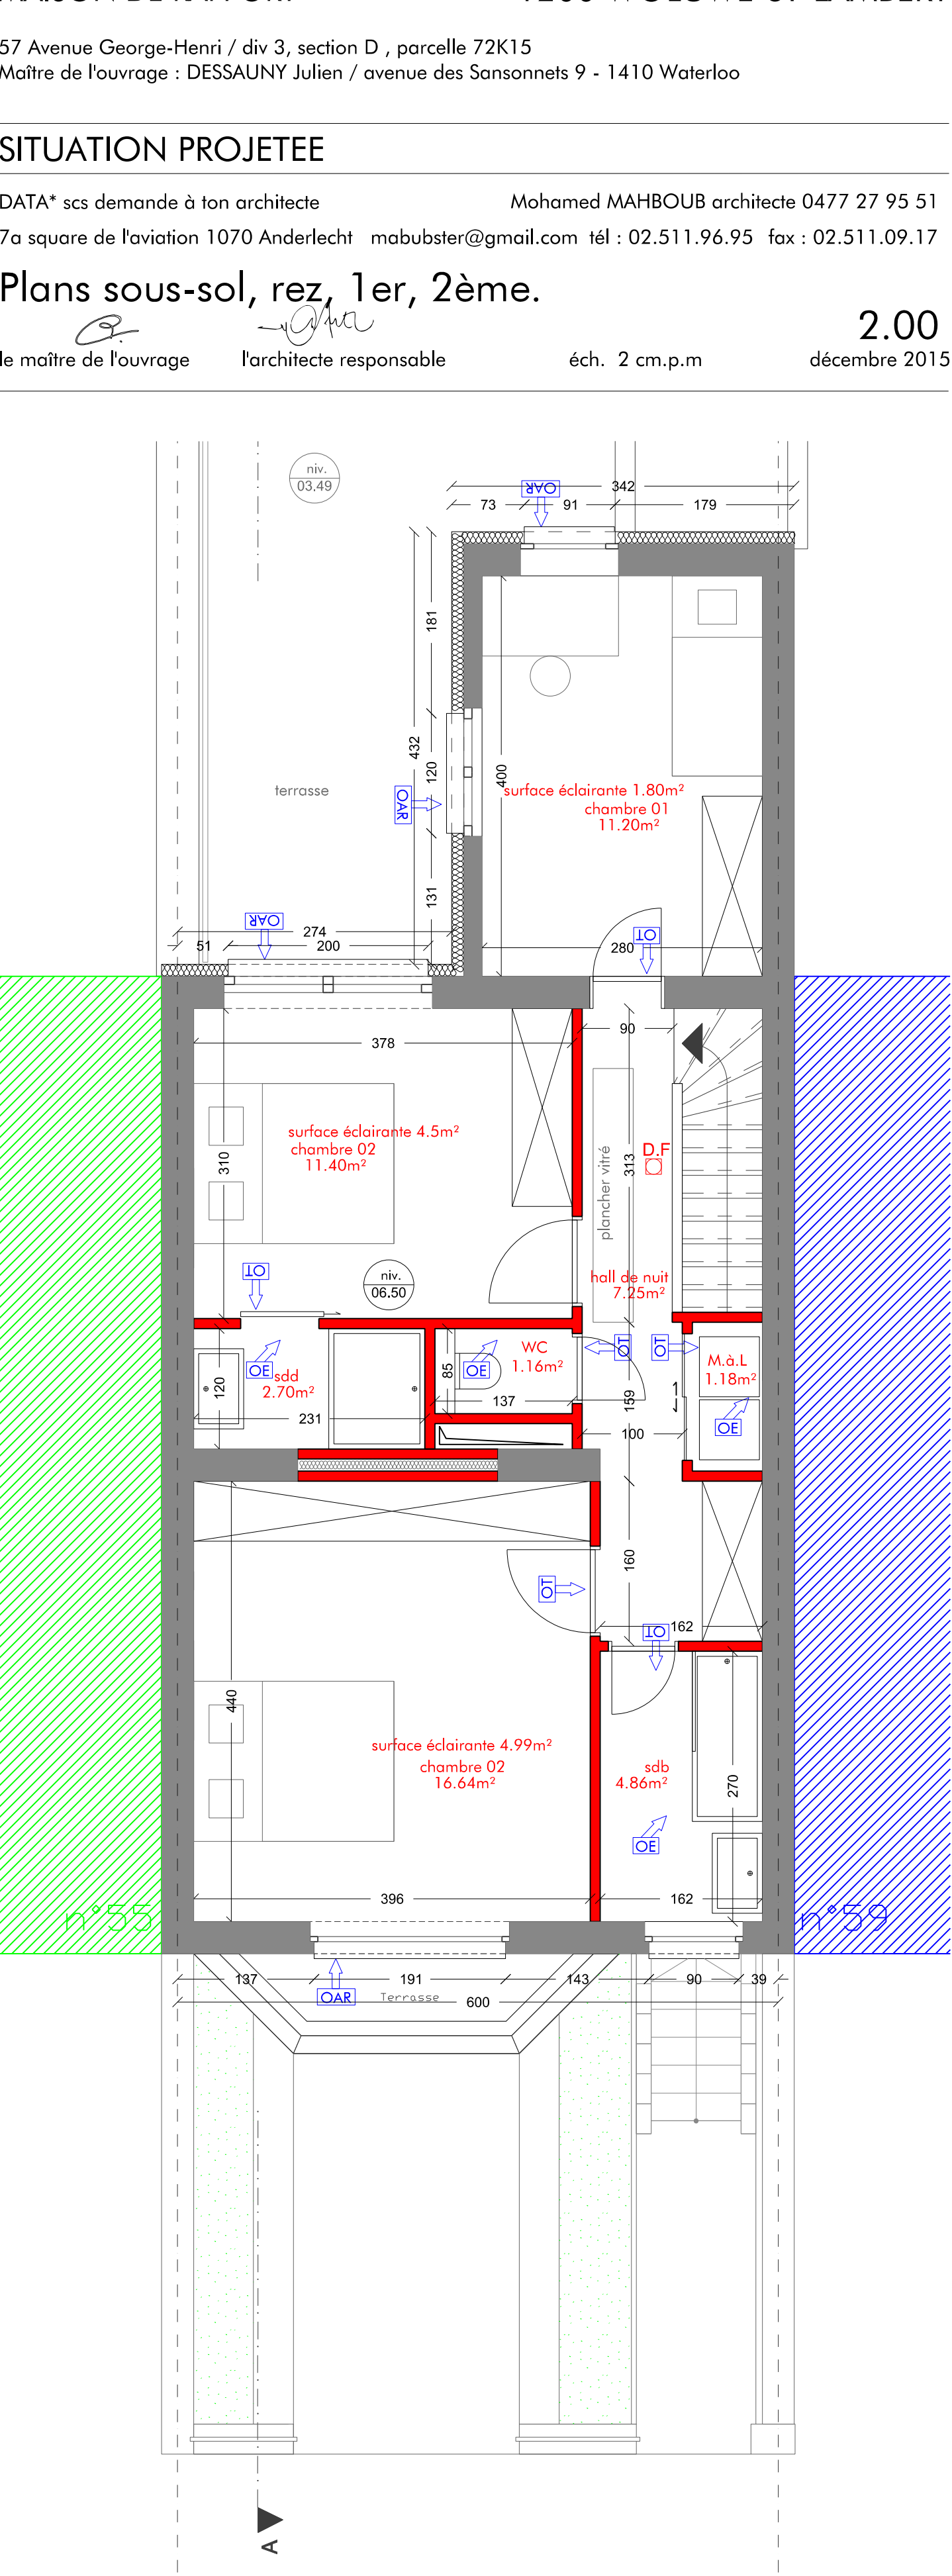

plan du second

LEGENDE :

- projet
- éclairage de sécurité et pictogramme "sortie de secours"
- détection autonome
- extincteur
- OT / Ouverture de transfert
- OAR / Ouverture d'aménée d'air réglable
- OE / Ouverture d'évacuation

MAISON DE RAPPORT 1200 WOLUWE-ST-LAMBERT

57 Avenue George-Henri / div 3, section D , parcelle 72K15
Maître de l'ouvrage : DESSAUNY Julien / avenue des Sansonnets 9 - 1410 Waterloo

SITUATION PROJETEE

DATA* scs demande à ton architecte Mohamed MAHBOUB architecte 0477 27 95 51
7a square de l'aviation 1070 Anderlecht mabubster@gmail.com tél : 02.511.96.95 fax : 02.511.09.17

Plans sous-sol, rez, 1er, 2ème.

le maître de l'ouvrage l'architecte responsable éch. 2 cm.p.m décembre 2015