




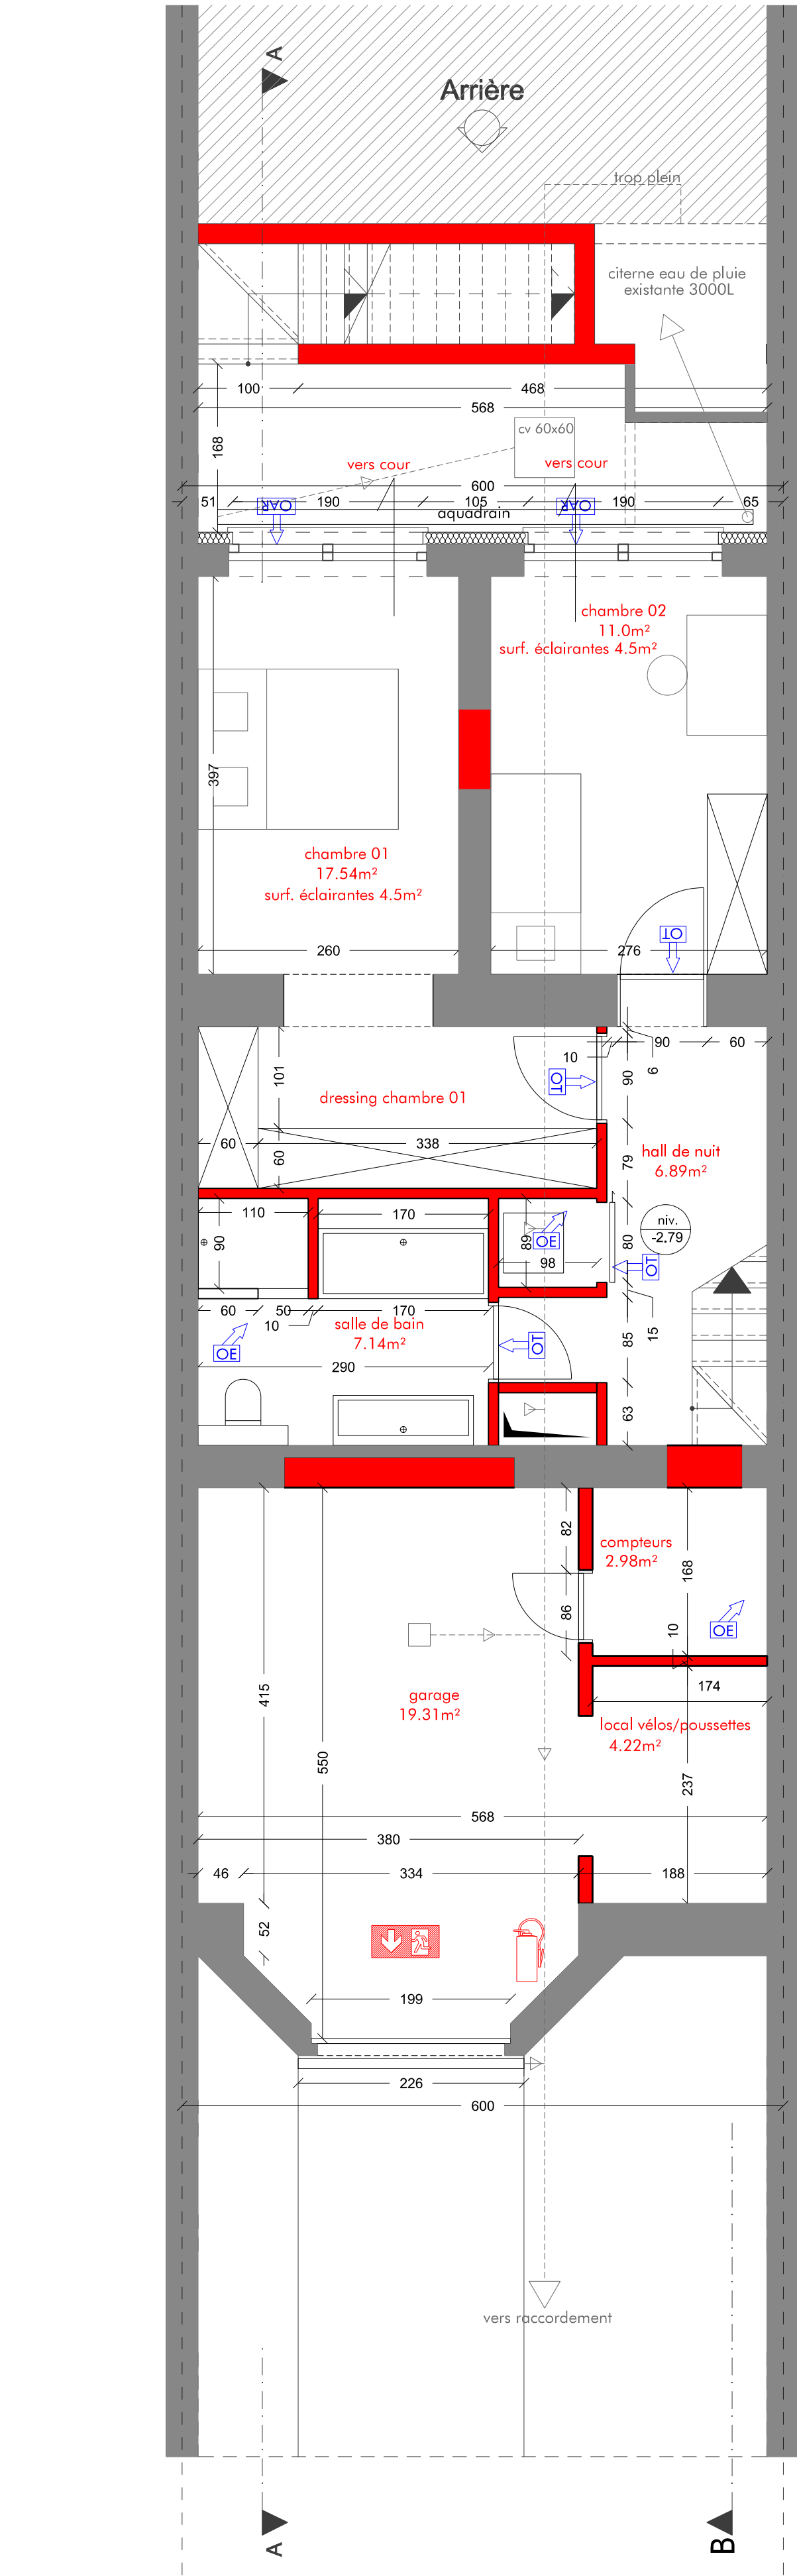


plan des caves

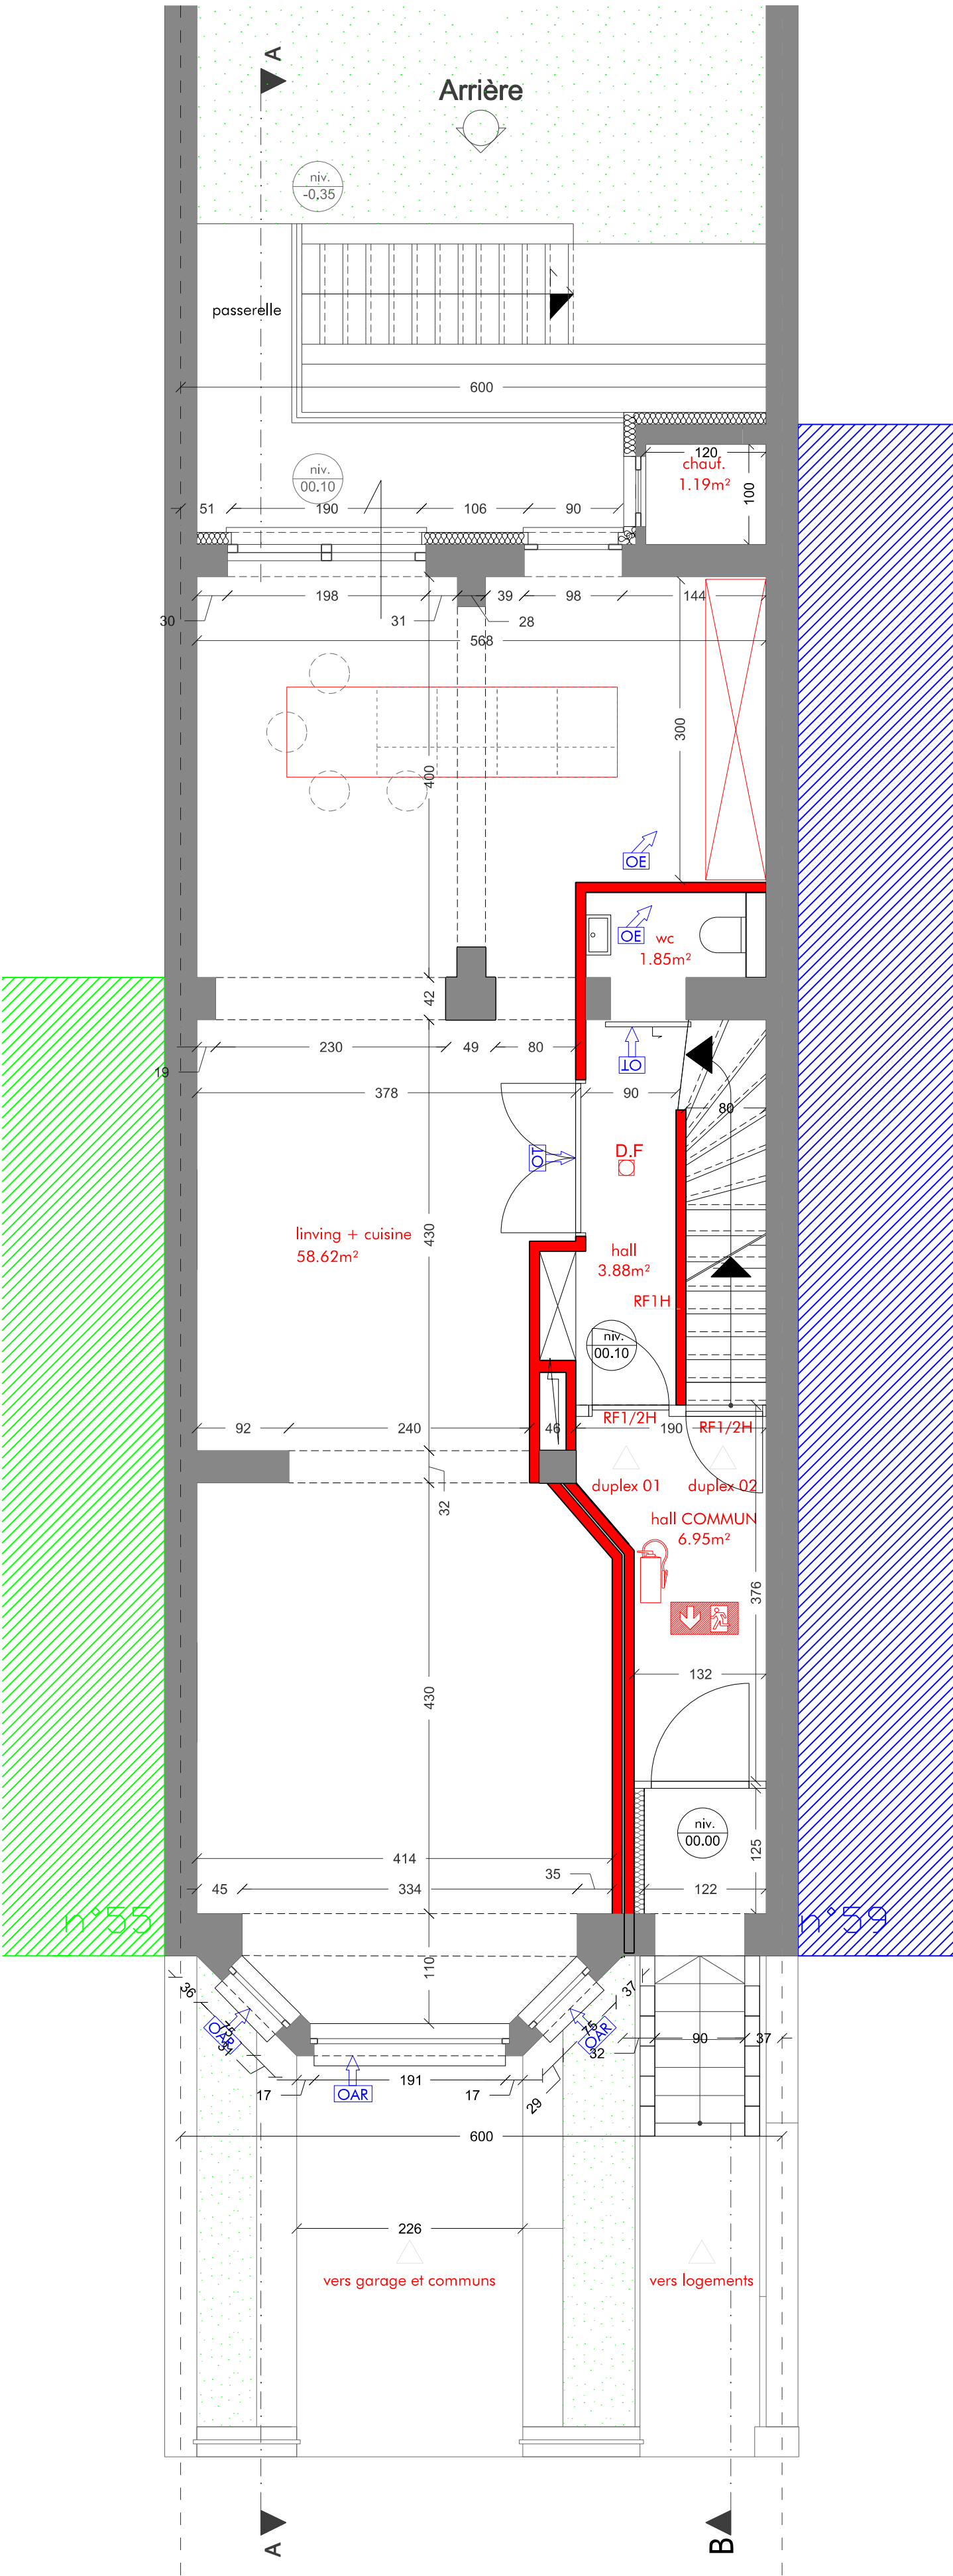

plan du rez

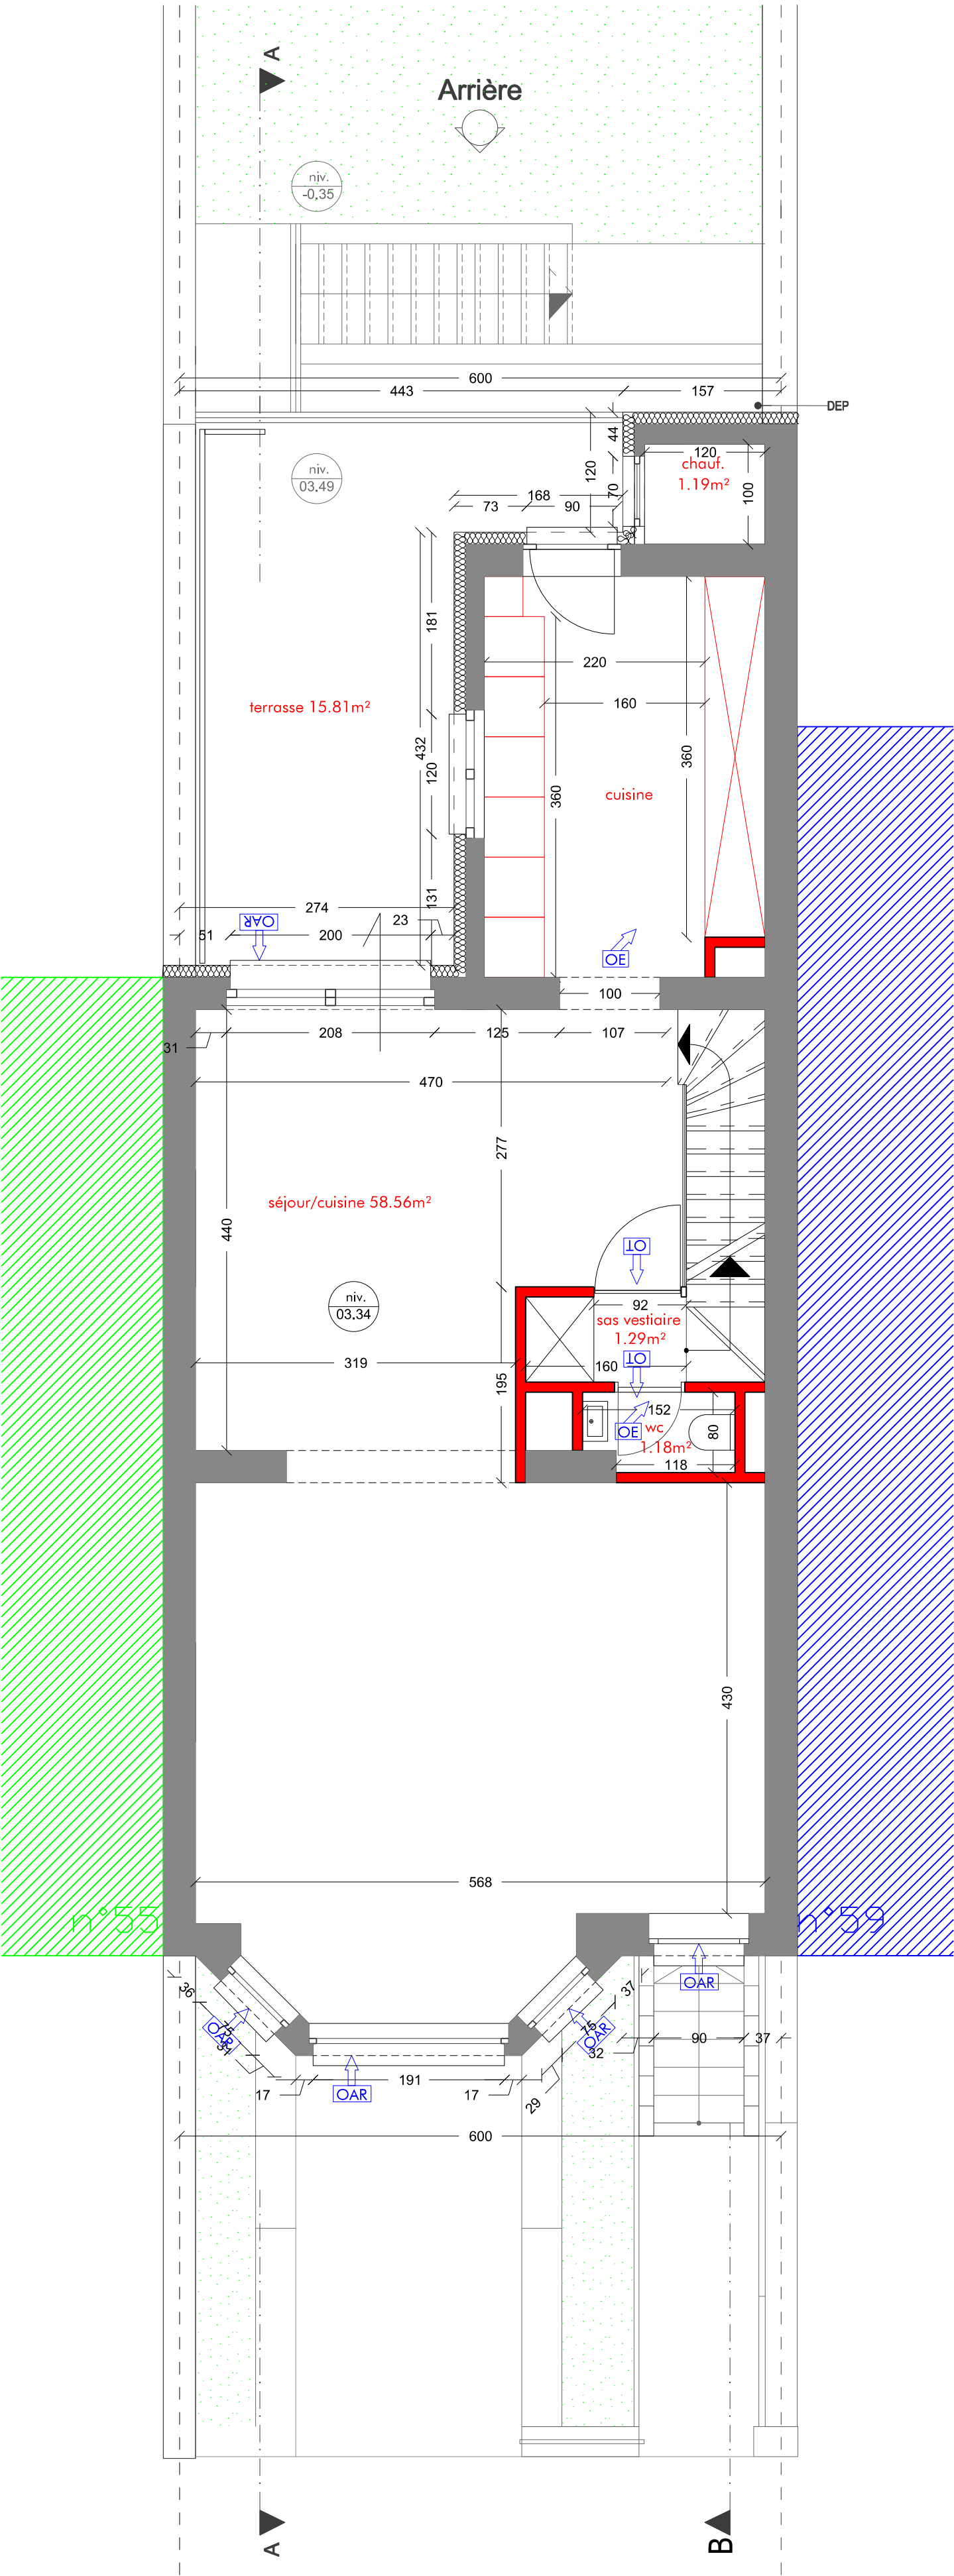

plan du premier

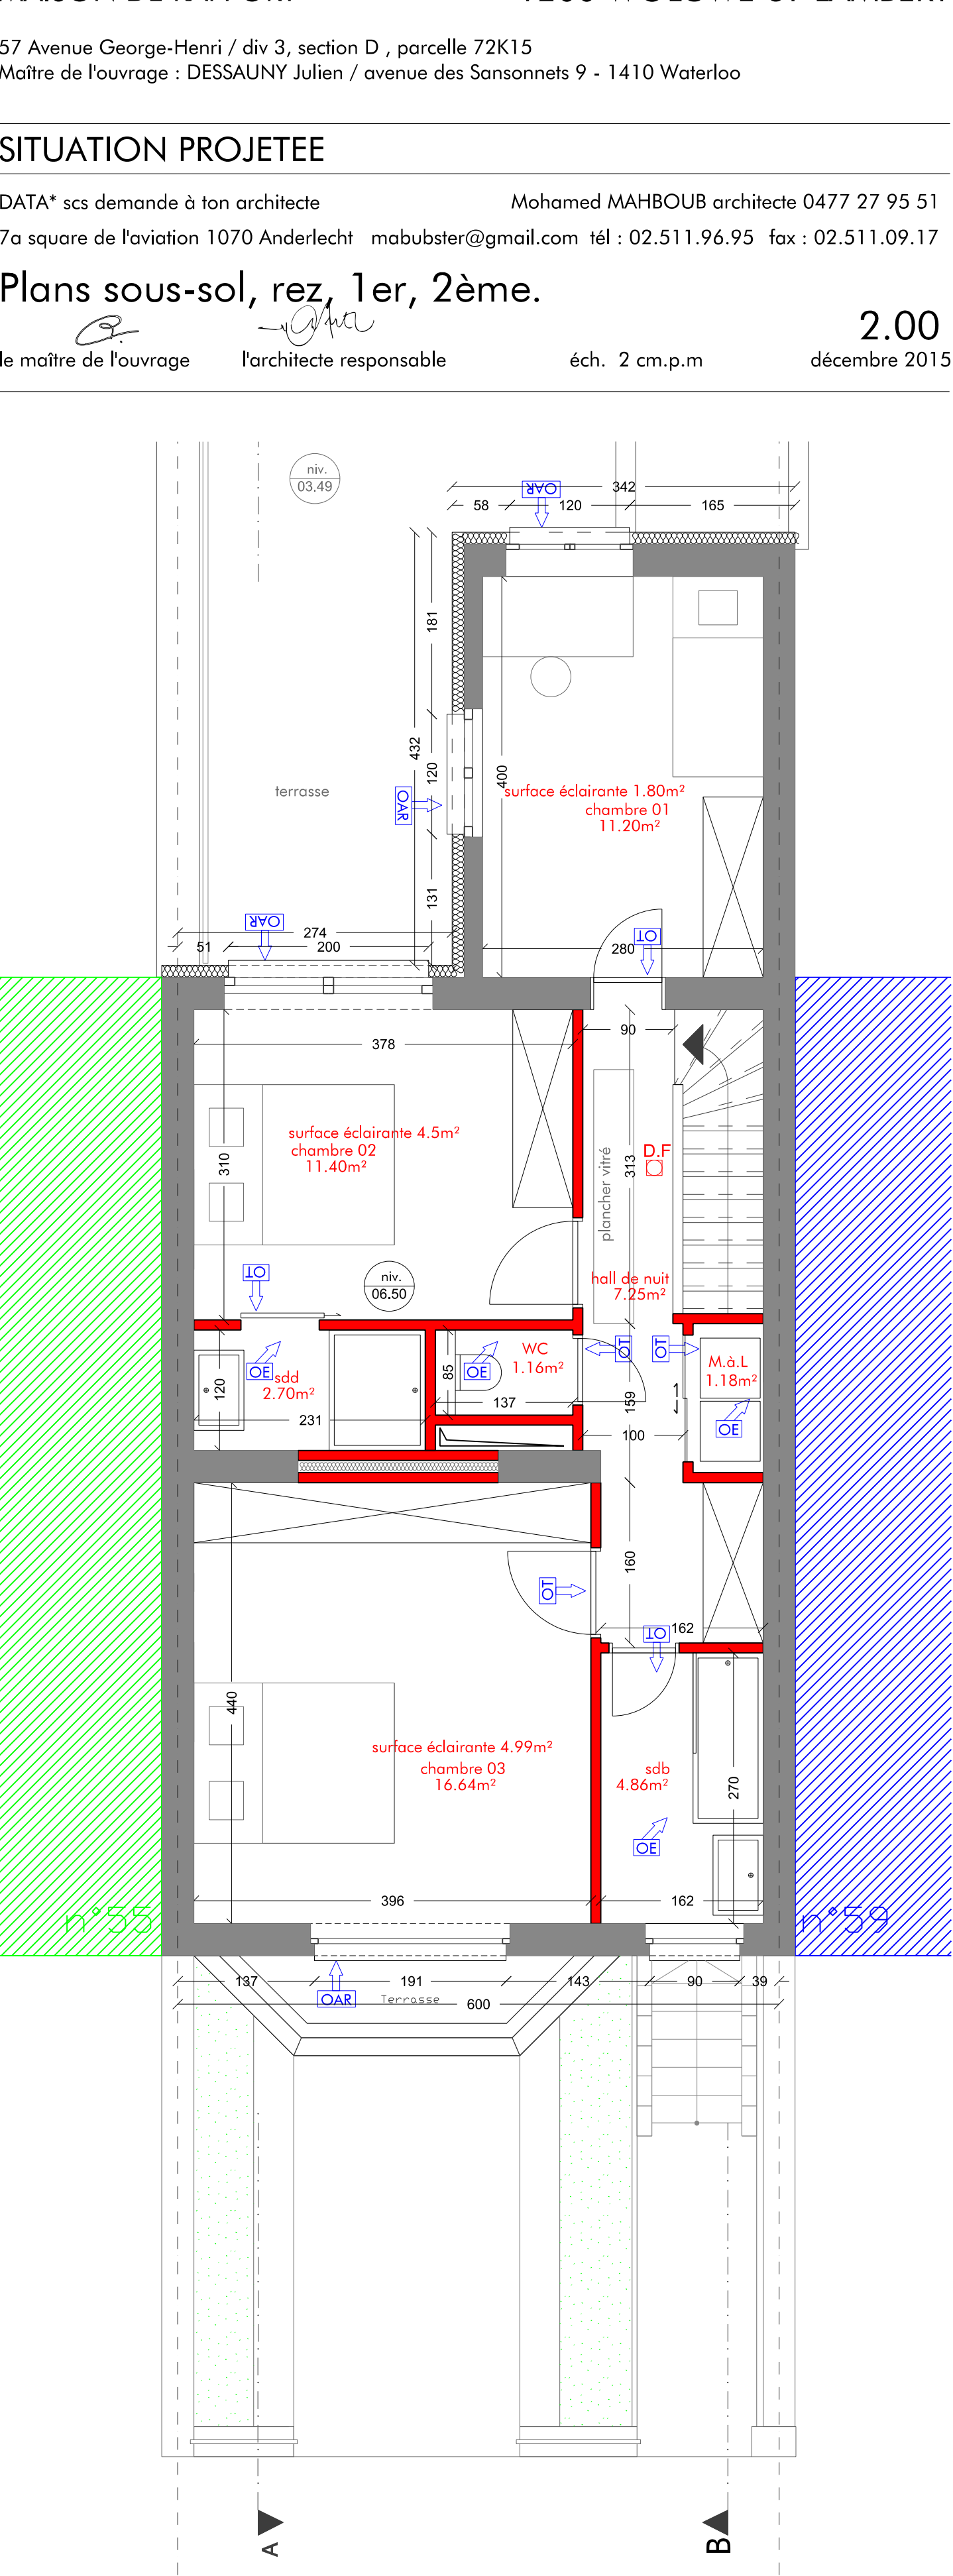

plan du second

LEGENDE :

- projet
- existant
- éclairage de sécurité et pictogramme "sortie de secours"
- OT / Ouverture de transfert
- OE / Ouverture d'évacuation
- OAR / Ouverture d'aménée d'air réglable
- déTECTEUR autonome
- extincteur



MAISON DE RAPPORT 1200 WOLUWE-ST-LAMBERT


57 Avenue George-Henri / div 3, section D , parcelle 72K15
Maître de l'ouvrage : DESSAUNY Julien / avenue des Sansonnets 9 - 1410 Waterloo

SITUATION PROJETEE


DATA* scs demande à ton architecte Mohamed MAHBOUB architecte 0477 27 95 51
7a square de l'aviation 1070 Anderlecht mabubster@gmail.com tél : 02.511.96.95 fax : 02.511.09.17

Plans sous-sol, rez, 1er, 2ème.

le maître de l'ouvrage l'architecte responsable éch. 2 cm.p.m 2.00 décembre 2015

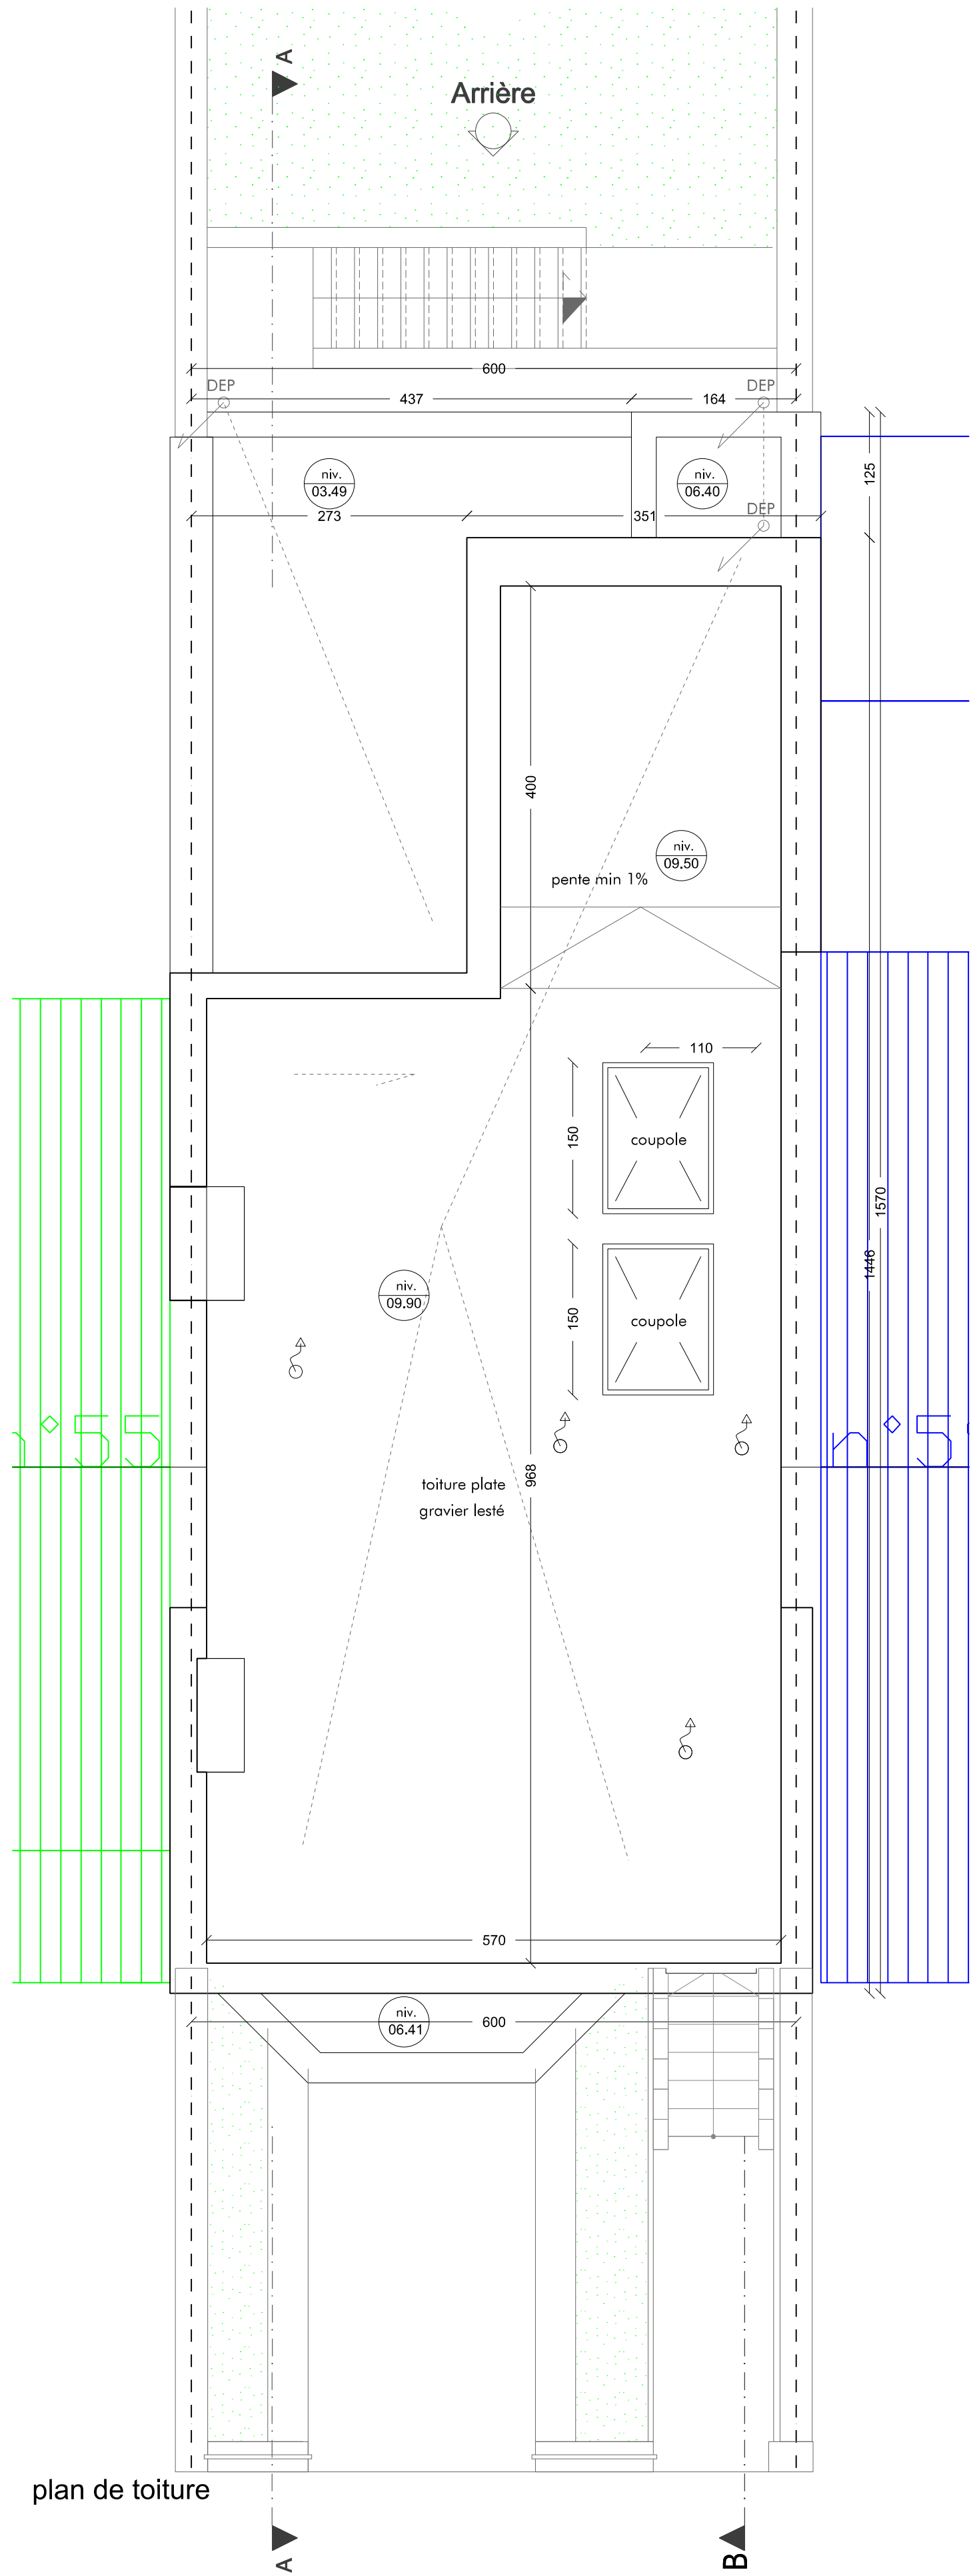

plan de toiture

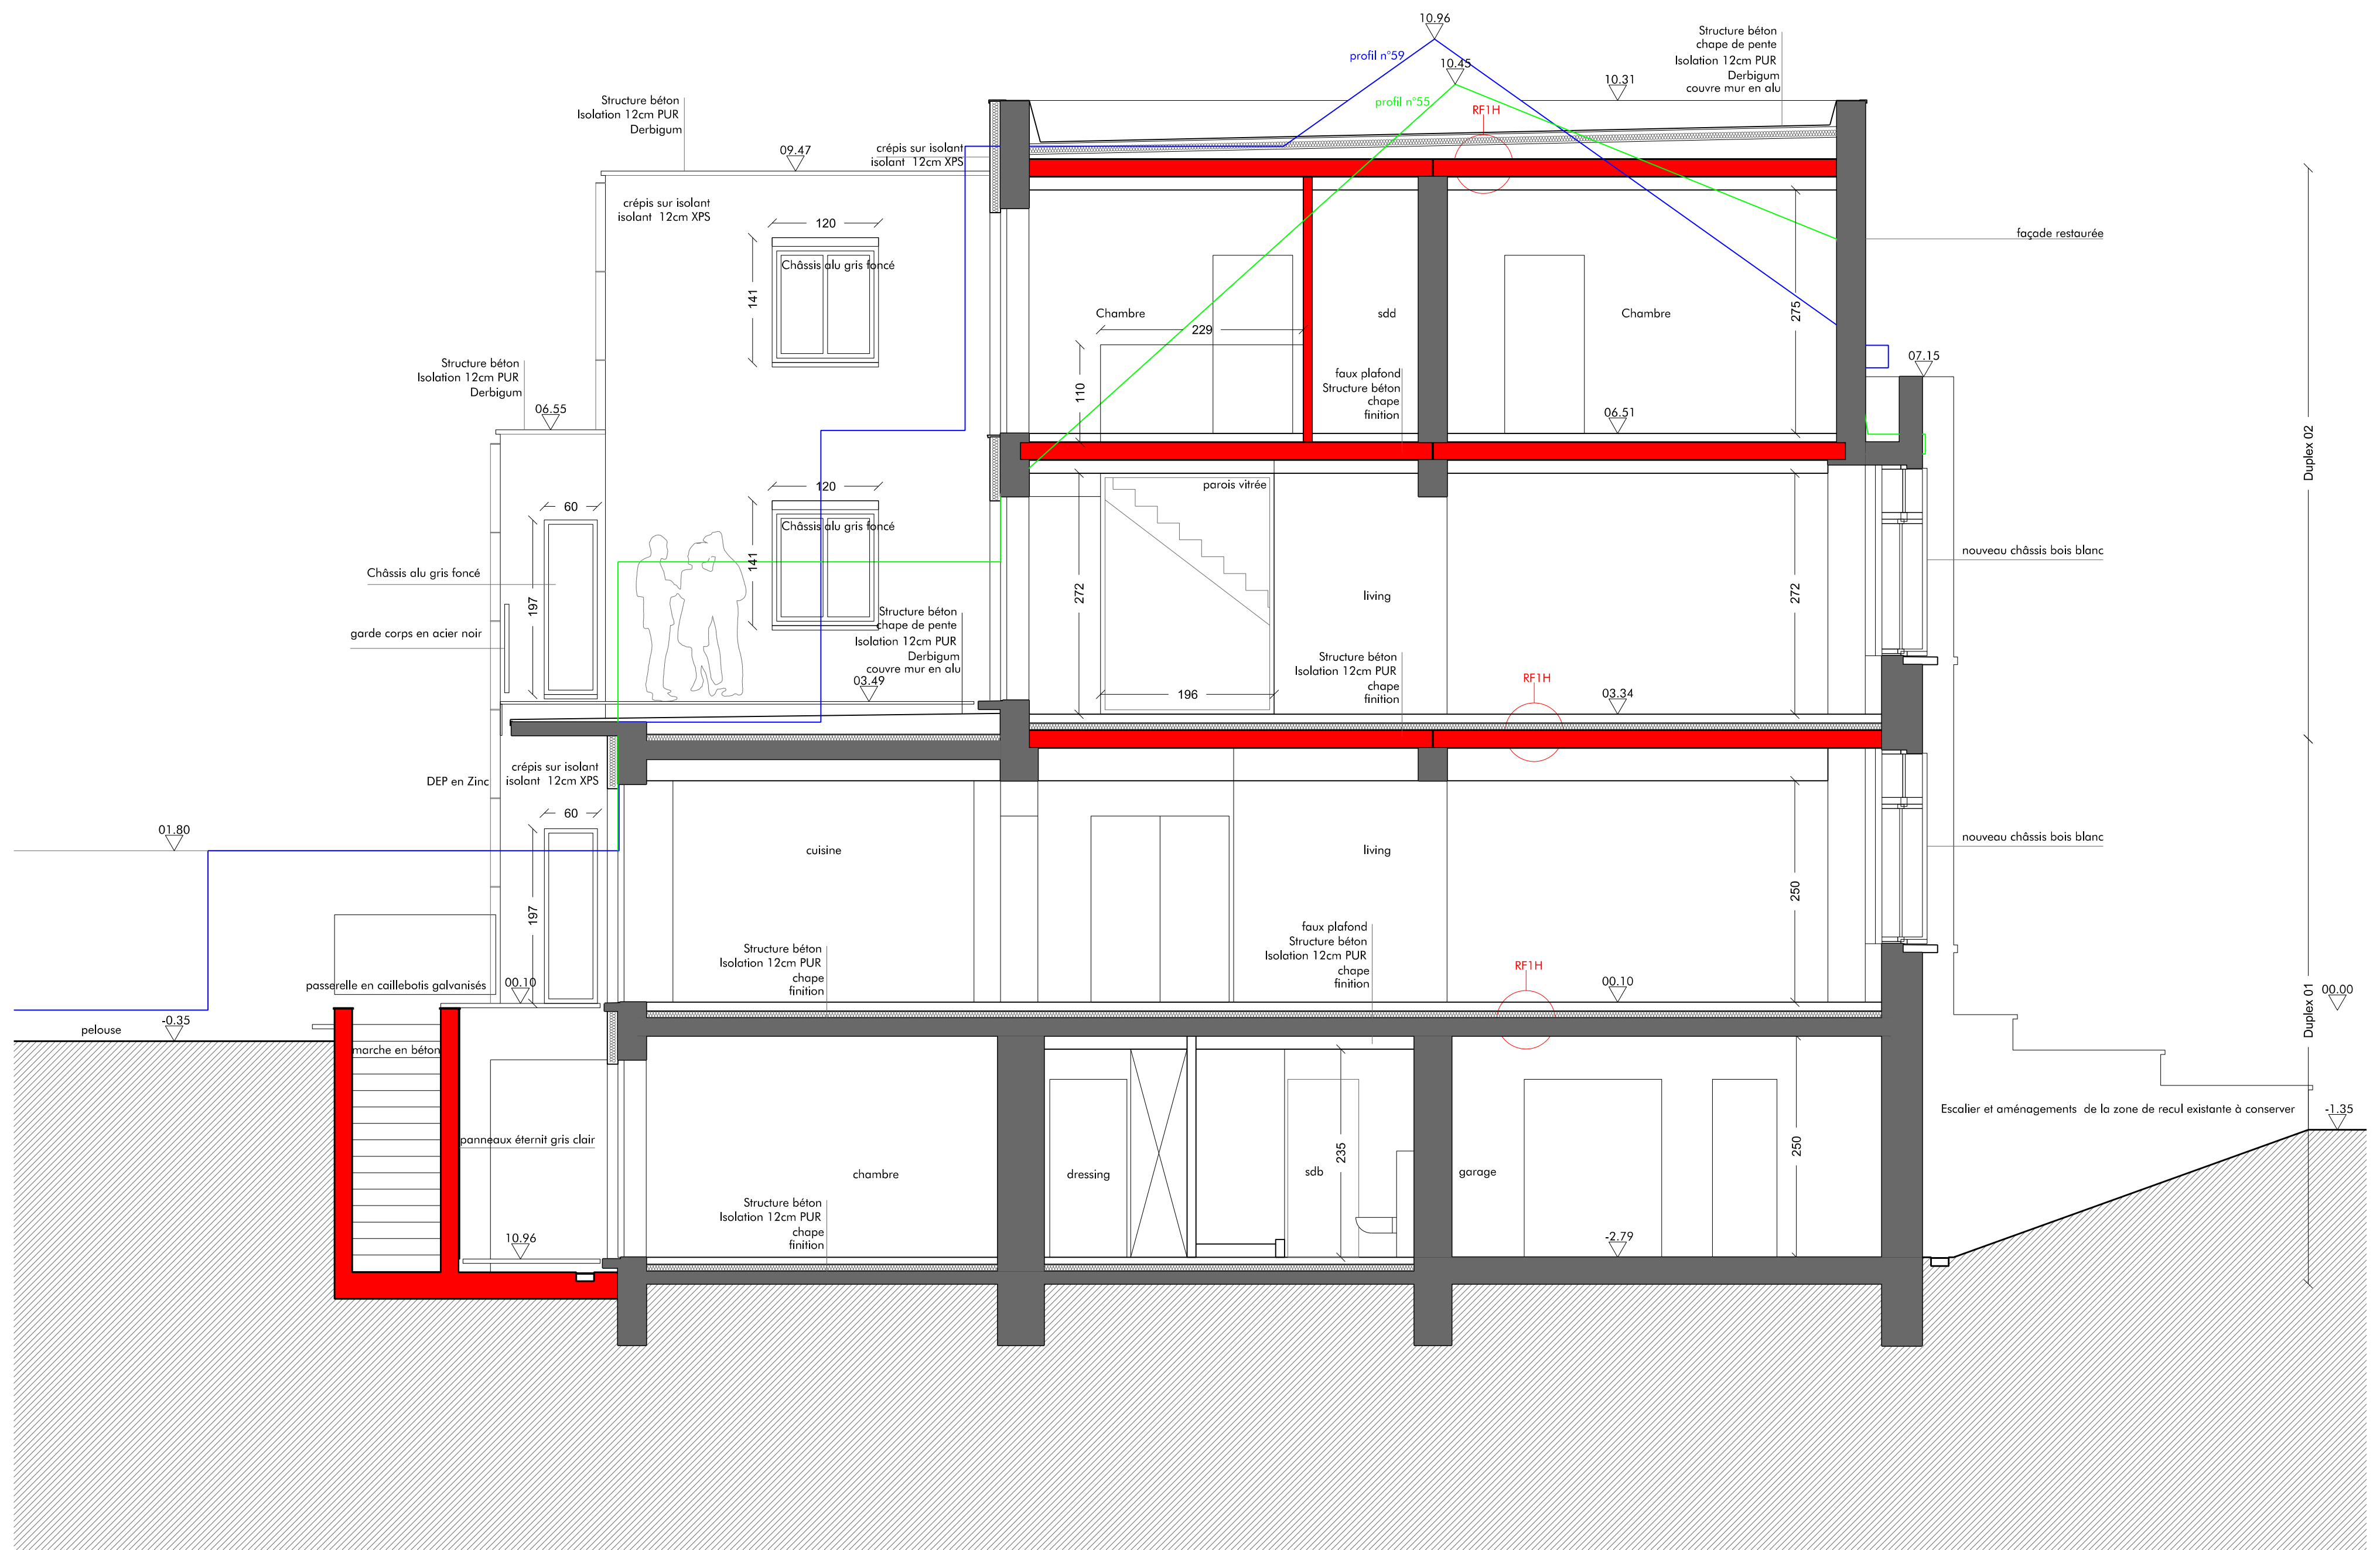

Coupe AA



MAISON DE RAPPORT 1200 WOLUWE-ST-LAMBERT

57 Avenue George-Henri / div 3, section D, parcelle 72K15
Maître de l'ouvrage : DESSAUNY Julien / avenue des Sansonnets 9 - 1410 Waterloo

SITUATION PROJETEE


DATA* scs demande à ton architecte Mohamed MAHBOUB architecte 0477 27 95 51
7a square de l'aviation 1070 Anderlecht mabubster@gmail.com tél : 02.511.96.95 fax : 02.511.09.17

Plan de toiture, Coupe AA.

le maître de l'ouvrage l'architecte responsable éch. 2 cm.p.m décembre 2015

2.01


façade avant inchangée

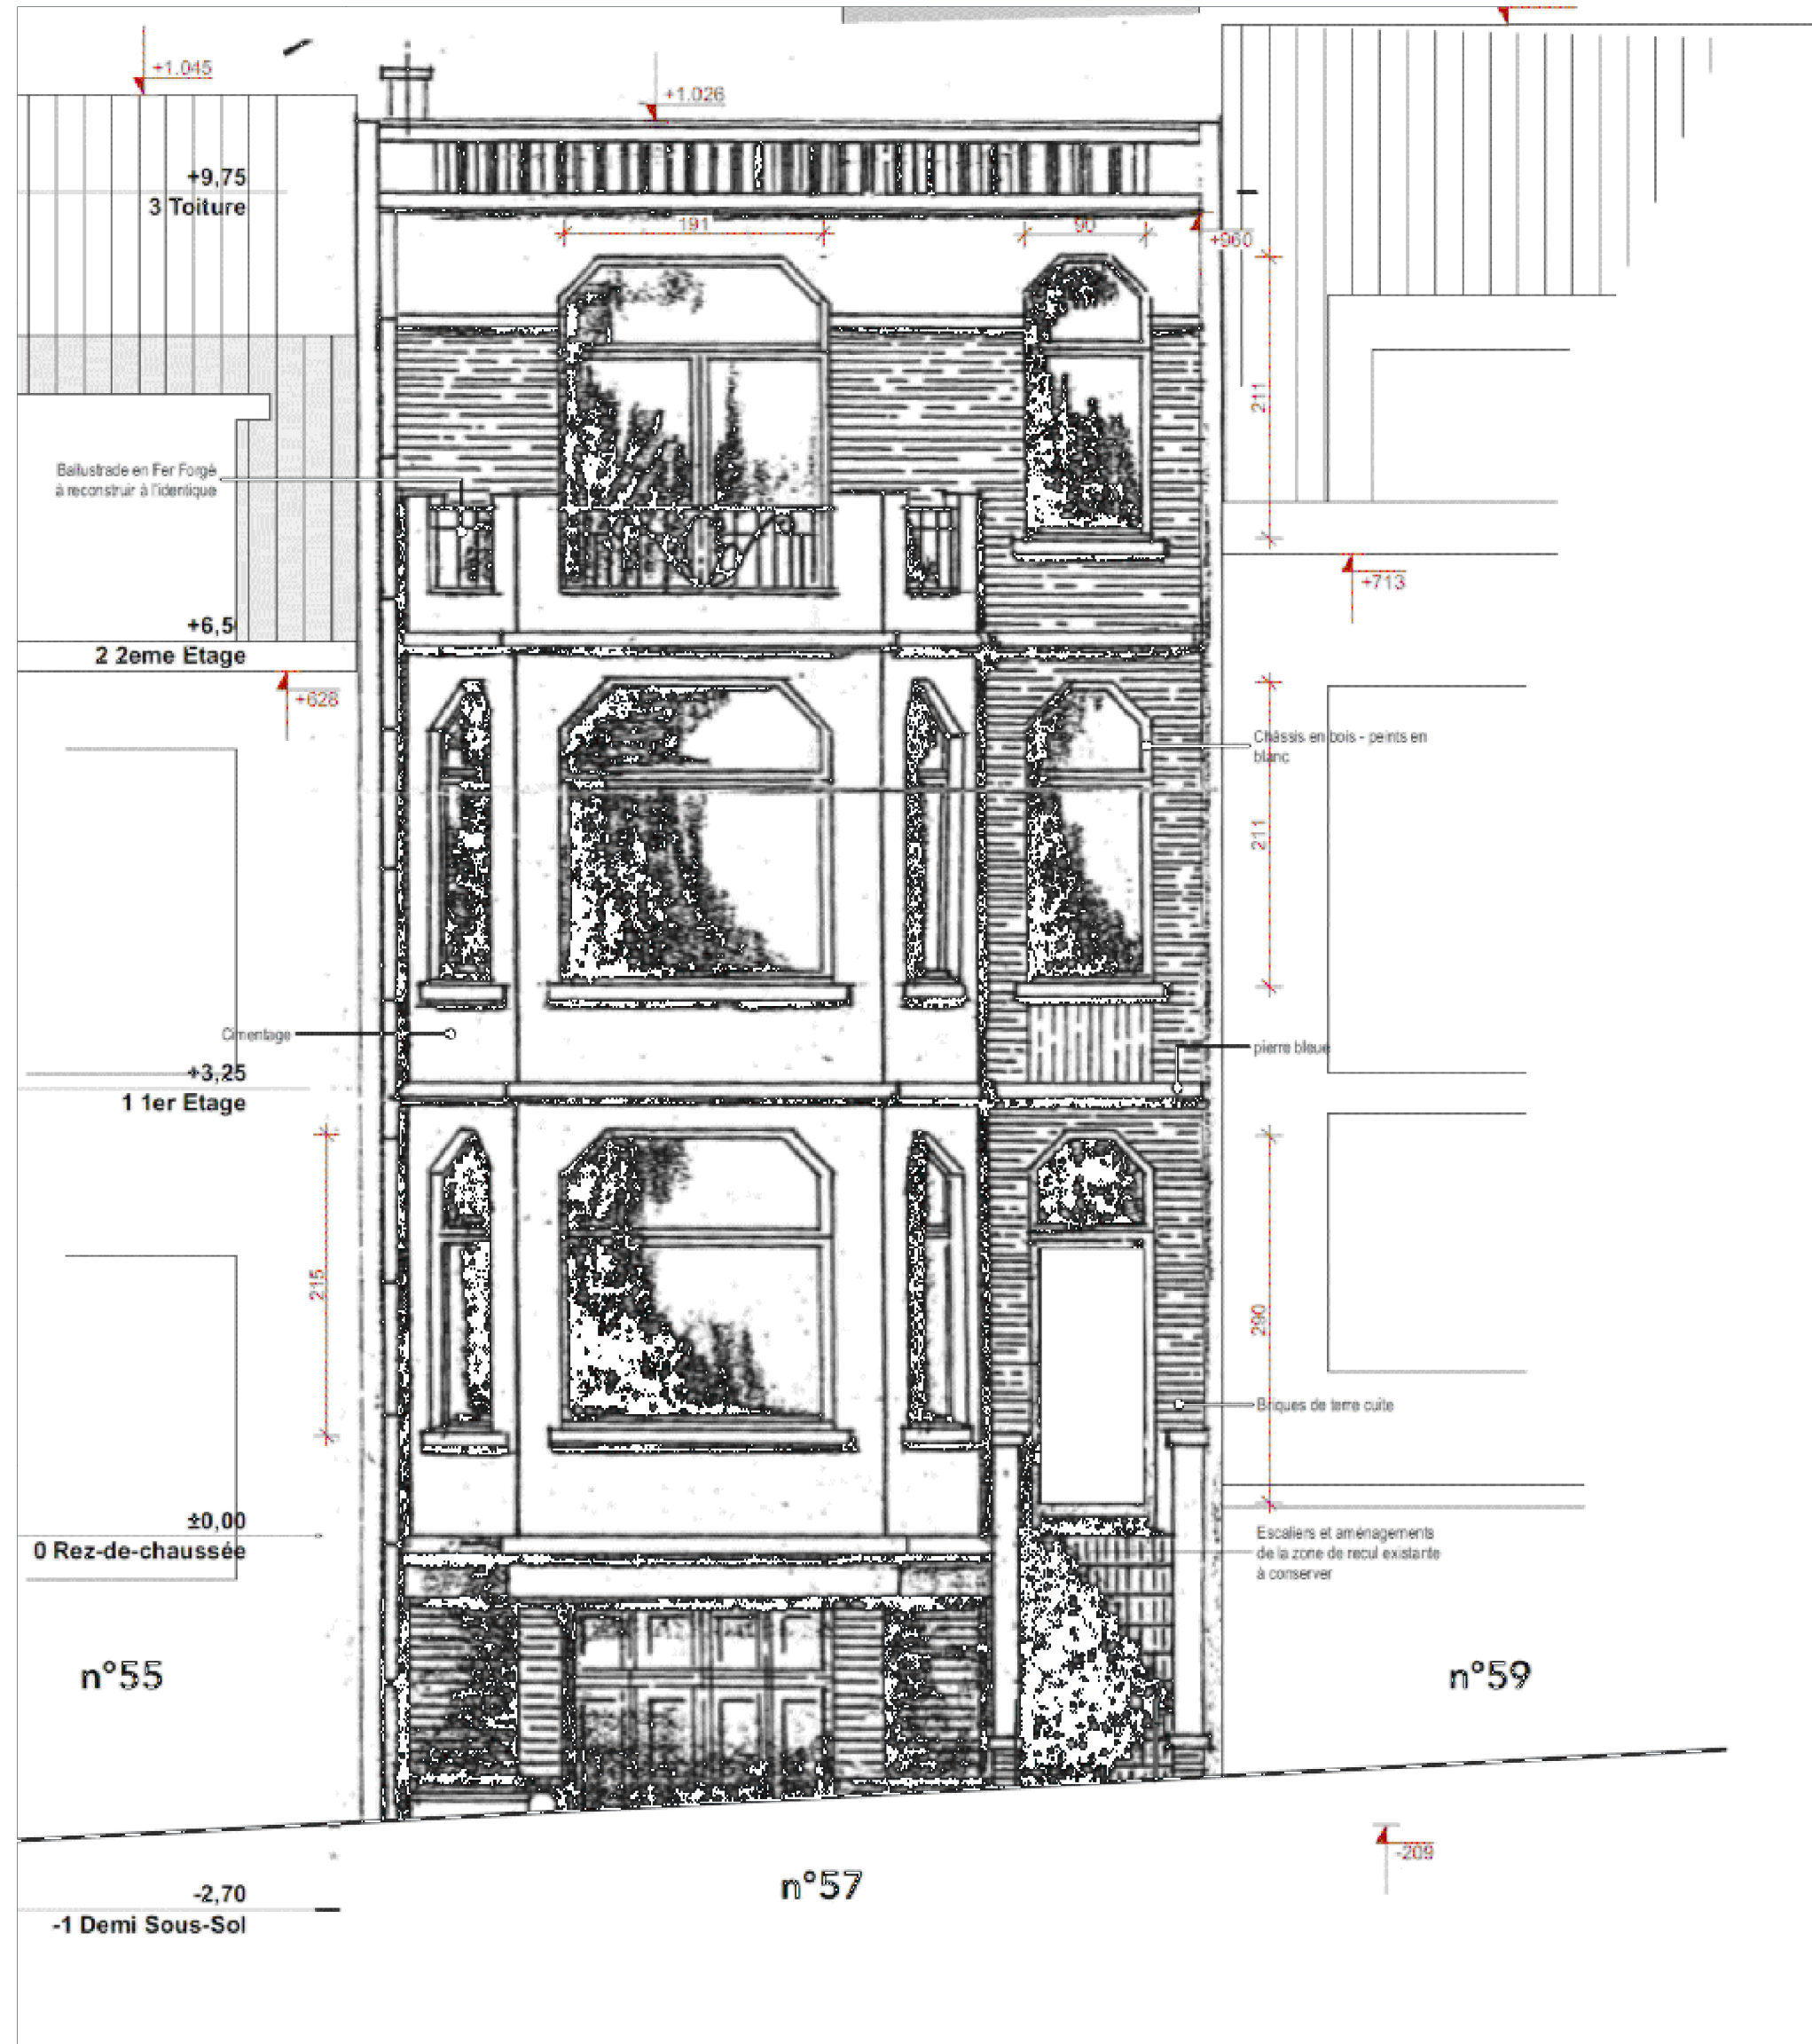

Façade Avant (1)

1:50

façade arrière situation de droit

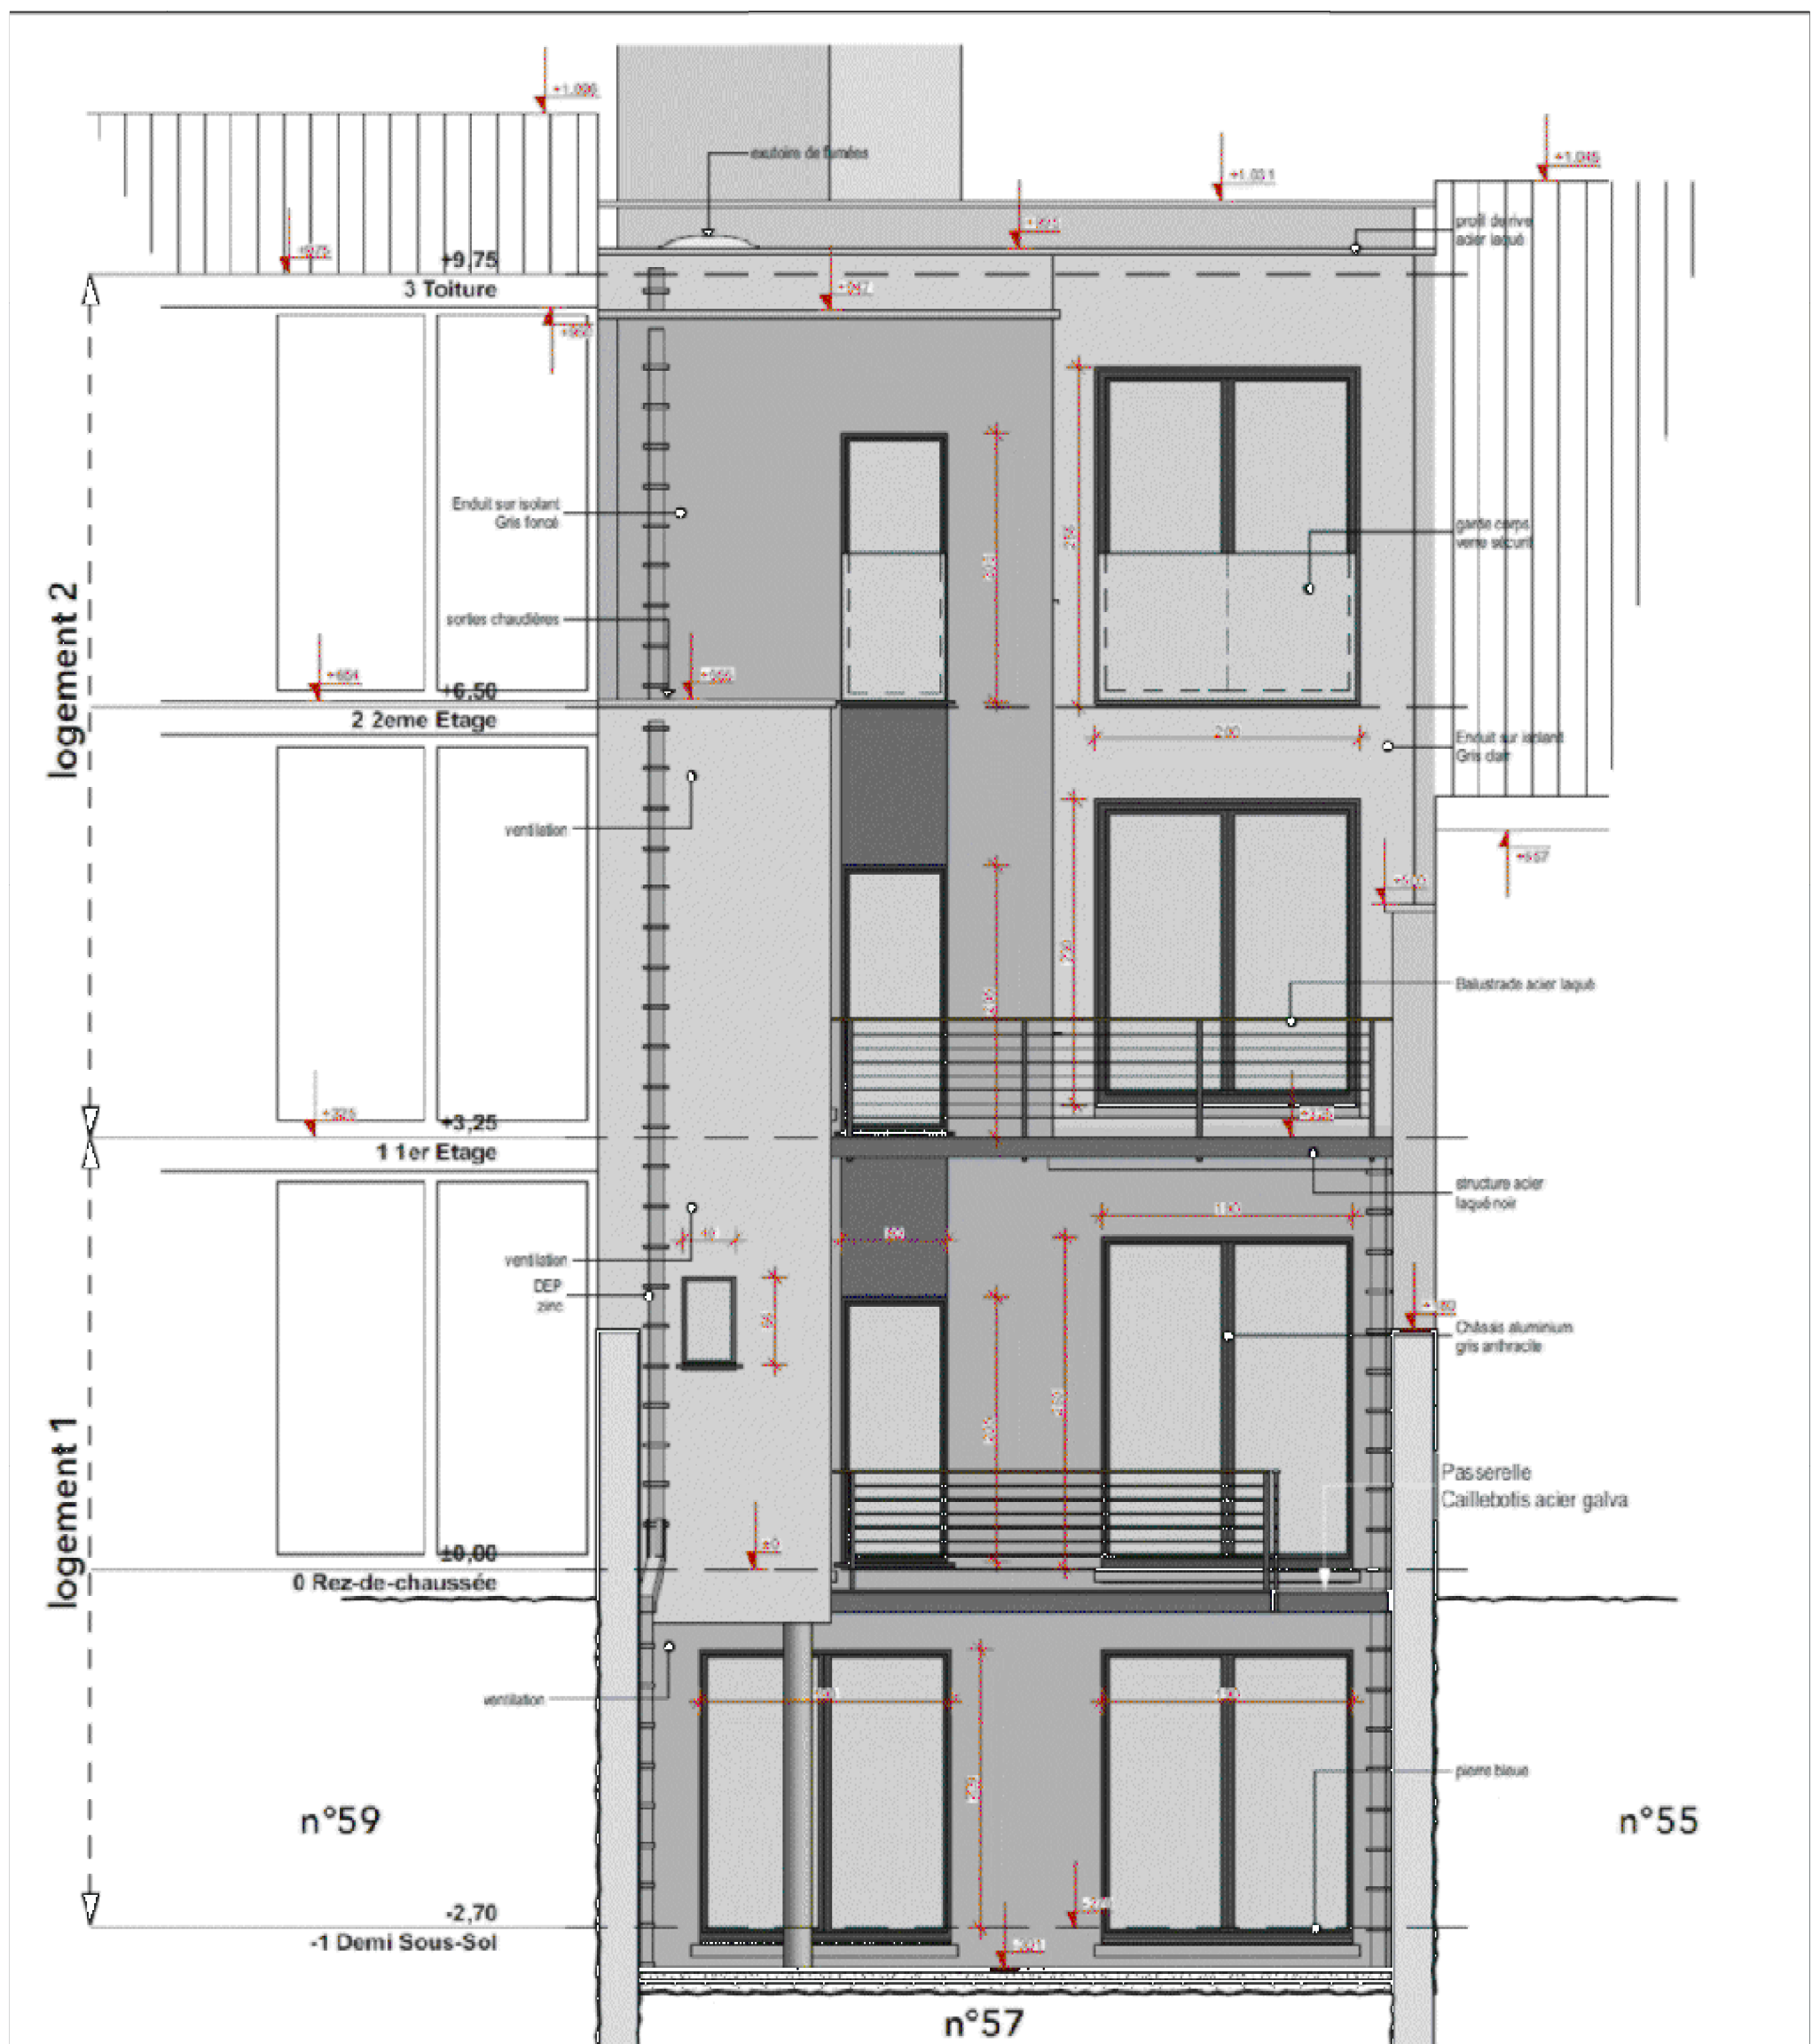

Façade Arrière - Projeté

1:50

MAISON DE RAPPORT 1200 WOLUWE-ST-LAMBERT


57 Avenue George-Henri / div 3, section D , parcelle 72K15
Maître de l'ouvrage : DESSAUNY Julien / avenue des Sansonnets 9 - 1410 Waterloo

SITUATION EXISTANTE/ PROJETEE

DATA* scs demande à ton architecte Mohamed MAHBOUB architecte 0477 27 95 51
7a square de l'aviation 1070 Anderlecht mabubster@gmail.com tél : 02.511.96.95 fax : 02.511.09.17

Façades / plan d'implantation

le maître de l'ouvrage l'architecte responsable éch. 2 cm.p.m 2.02 décembre 2015

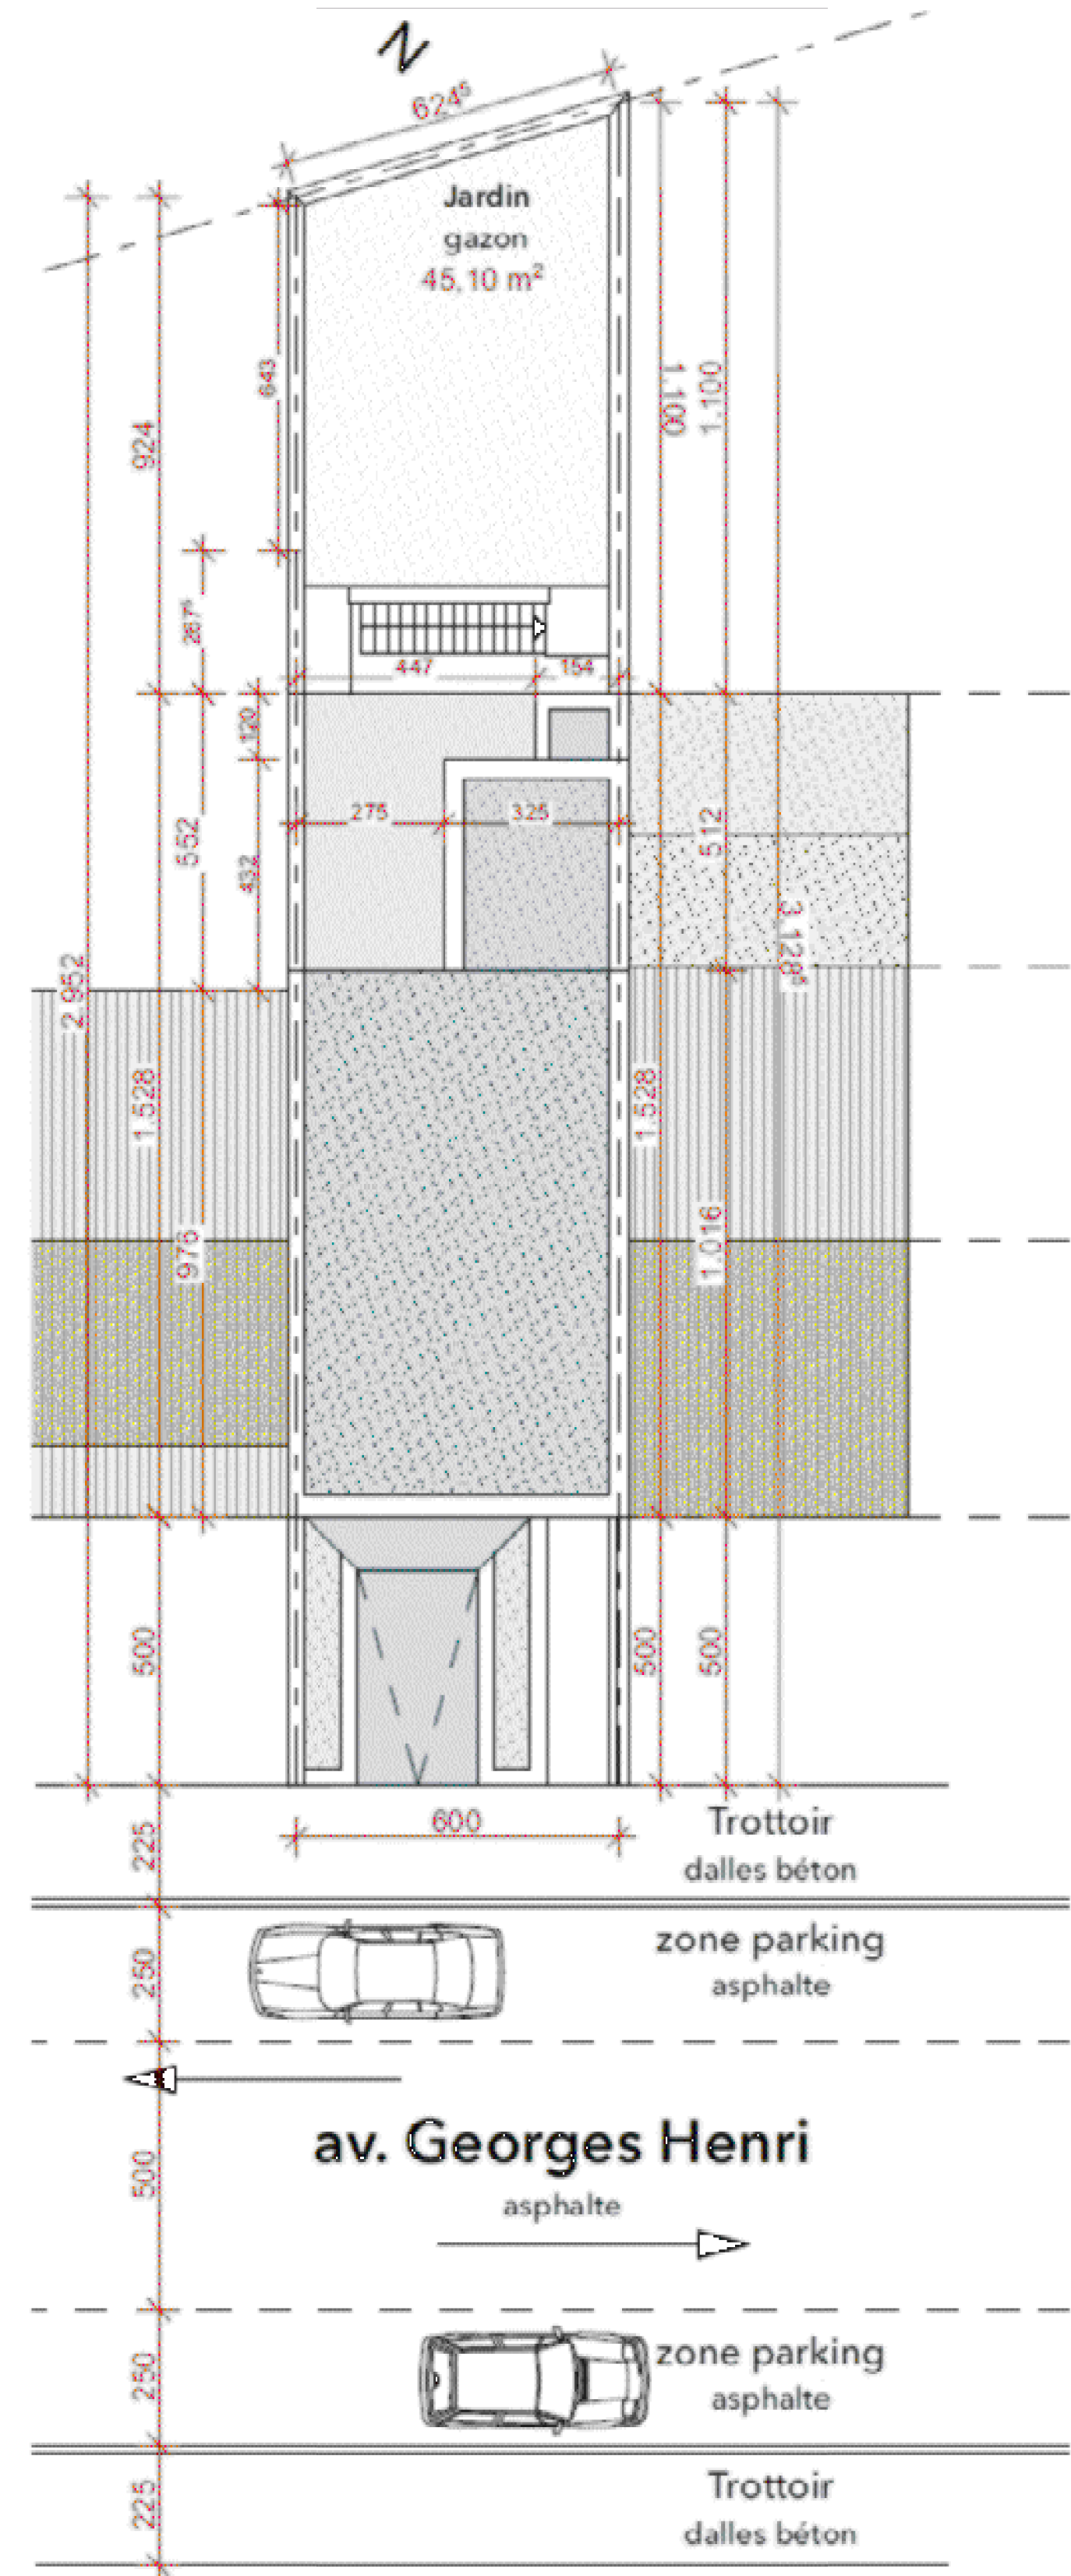

 voisin n°55

 voisin n°59



MAISON DE RAPPORT

1 200 WOLUWE-ST-LAMBERT

57 Avenue George-Henri / div 3, section D , parcelle 72K15

Maître de l'ouvrage : DESSAUNY Julien / avenue des Sansonnets 9 - 1410 Waterloo

SITUATION PROJETEE

DATA* scs demande à ton architecte

Mohamed MAHBOUB architecte 0477 27 95 51

7a square de l'aviation 1070 Anderlecht mabubster@gmail.com tél : 02.511.96.95 fax : 02.511.09.17

Coupe B



le maître de l'ouvrage



l'architecte responsable

éch. 2 cm.p.m

2.03

décembre 2015

Coupe B



 voisin n°55

 voisin n°59



MAISON DE RAPPORT

1 200 WOLUWE-ST-LAMBERT

57 Avenue George-Henri / div 3, section D , parcelle 72K15

Maître de l'ouvrage : DESSAUNY Julien / avenue des Sansonnets 9 - 1410 Waterloo

SITUATION PROJETEE

DATA* scs demande à ton architecte

Mohamed MAHBOUB architecte 0477 27 95 51

7a square de l'aviation 1070 Anderlecht mabubster@gmail.com tél : 02.511.96.95 fax : 02.511.09.17

Façade arrière



le maître de l'ouvrage




l'architecte responsable

éch. 2 cm.p.m

2.04

décembre 2015

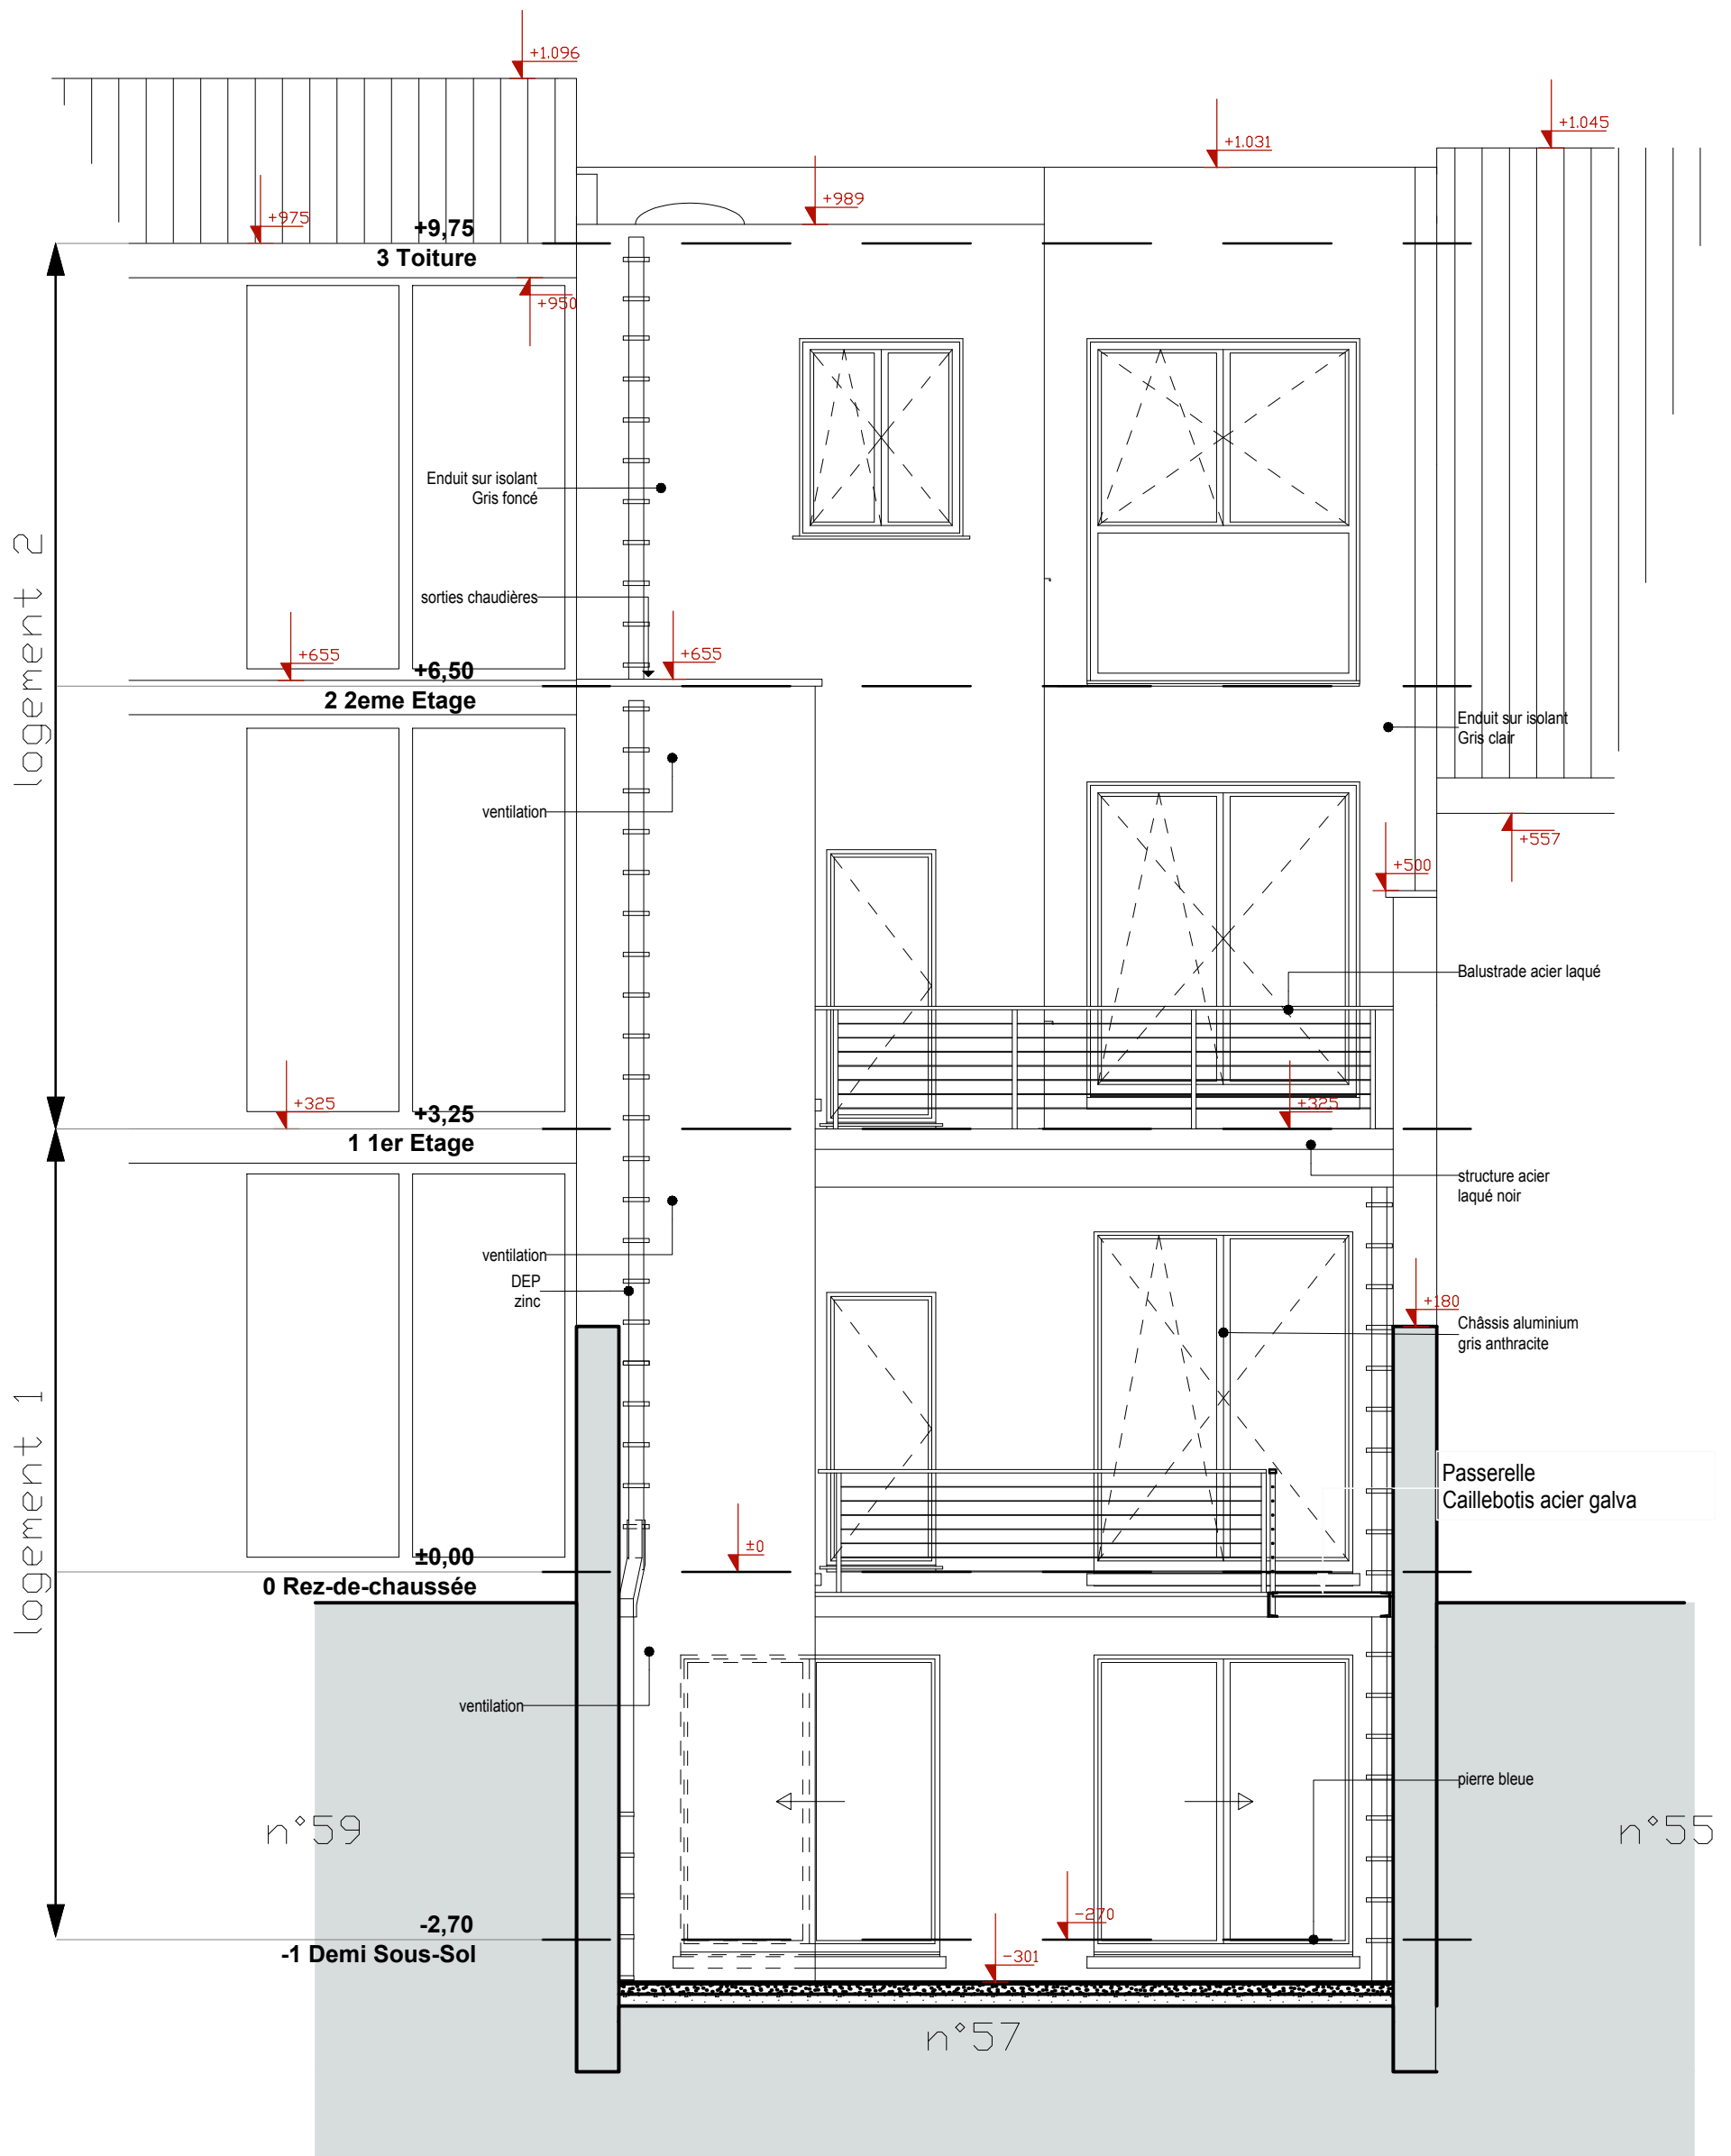

Façade arrière