


STEDENBOUWKUNDIGE ONTWIKKELING SITE PAS-PEPERSTRAAT

Pas-Peperstraat
B - 2440 Geel

BLOK D, APPARTEMENT 1.05

Niet-contractueel document. Materialen en meubels enkel ter illustratie. De maten zijn louter indicatief en verwijzen naar de ruwbouwafstand tussen de muren vóór aanbrengen van het pleisterwerk. Elk verschil, in meer of min, zal een verlies of winst zijn voor de koper zonder prijsaanpassing. De plannen van de keukens en badkamers zijn eveneens louter indicatief.

De bruto totaaloppervlaktes van de appartementen werden als volgt opgemeten: buiten- kant van de buitengevel en de aslijn van de gemene muur tussen appartementen en gemene delen.

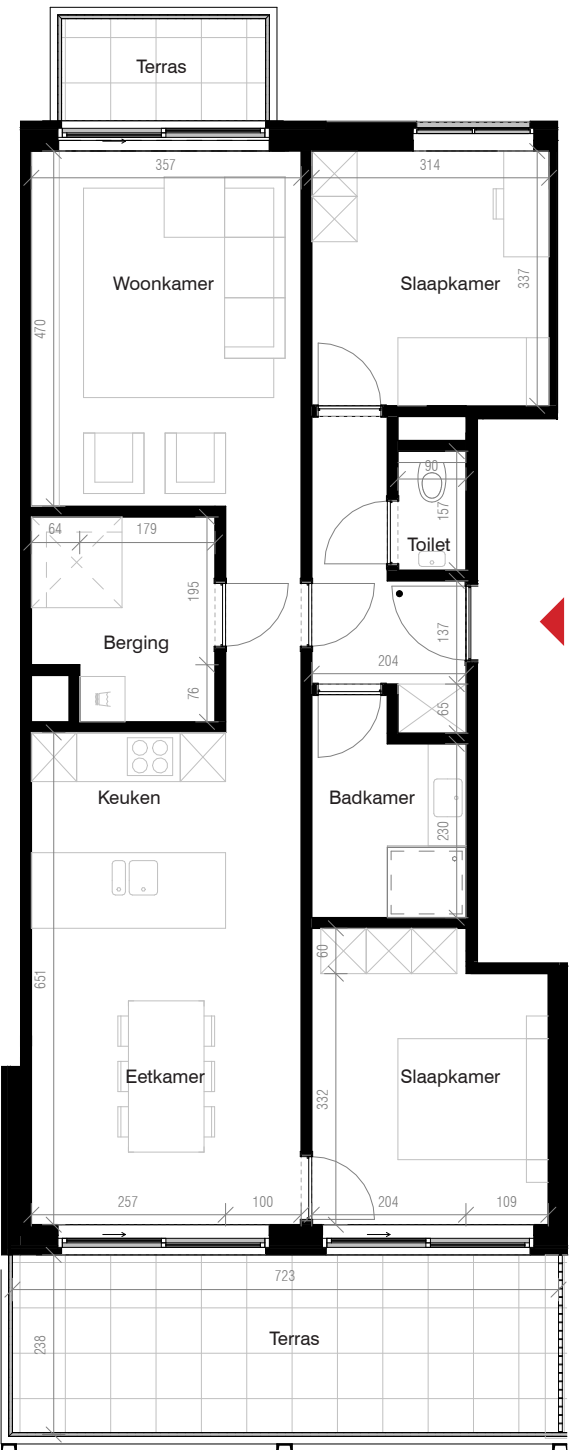

Schaal grondplan 1/100 - Maatlijnen in centimeters

Niv. +1

100.1 m²

23.0 m²

2 slpk

Noord

GEVELBEELD



SITUERING

