

PLANNEN - SNEDEN - GEVELS

GETREKEND VOOR AMKOORP

DE AANNEEMER :

DE ARCHITECTEN :

ARCHITEKTUURBUREO ERIK DE MOL


ALBERT 1 STRAAT 4 9280 LEBBEKE

952 - 41.05.13

SITUATIEPLAN




INPLANTING sch. 1:200

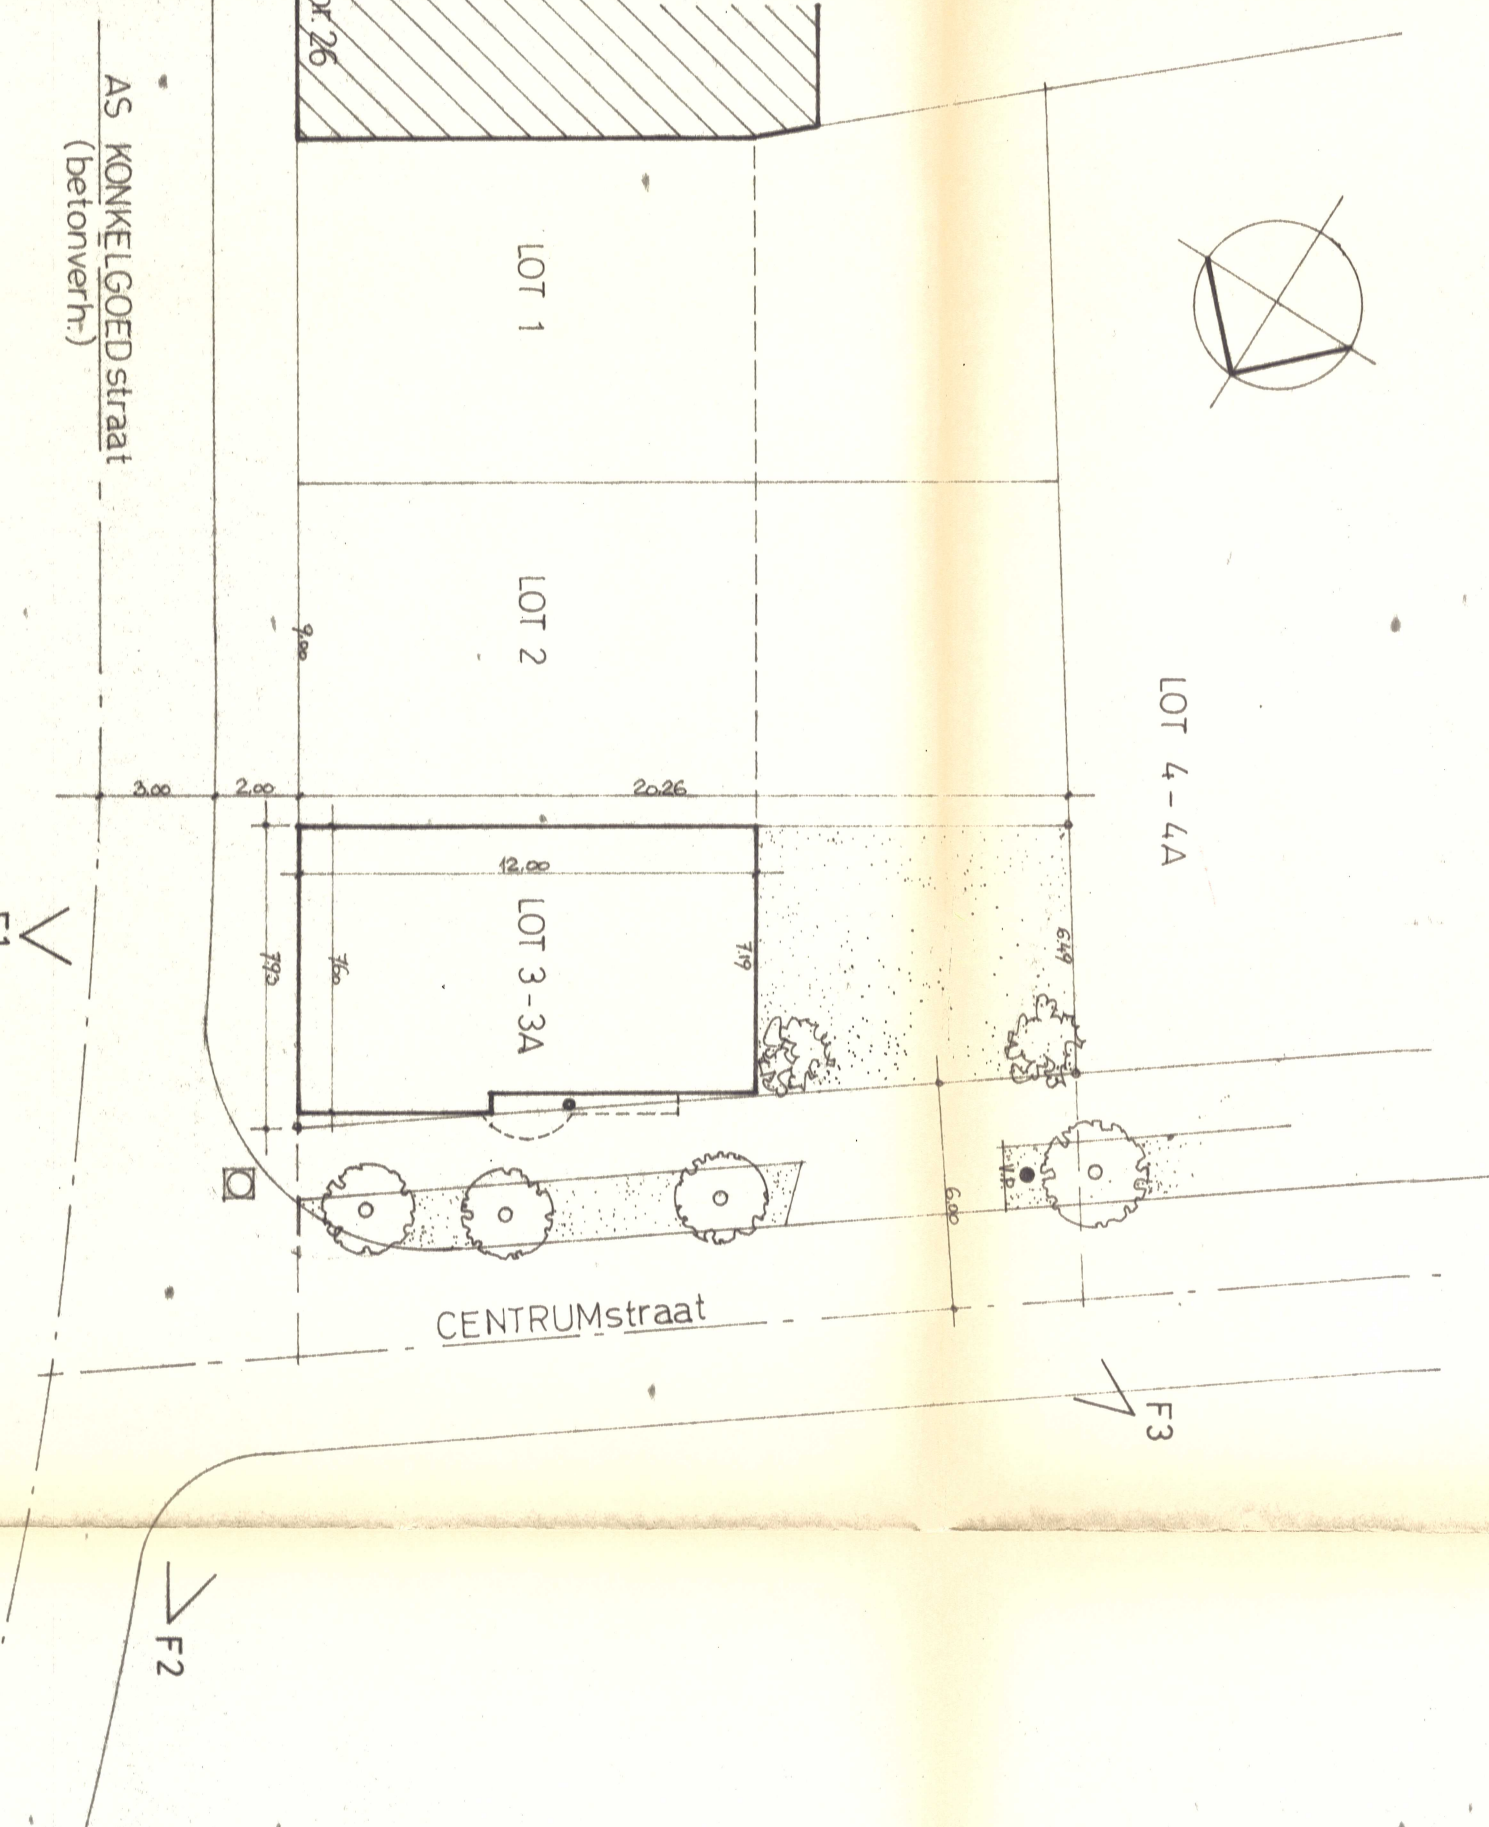

VOORGEVEL




ZIJGEVEL

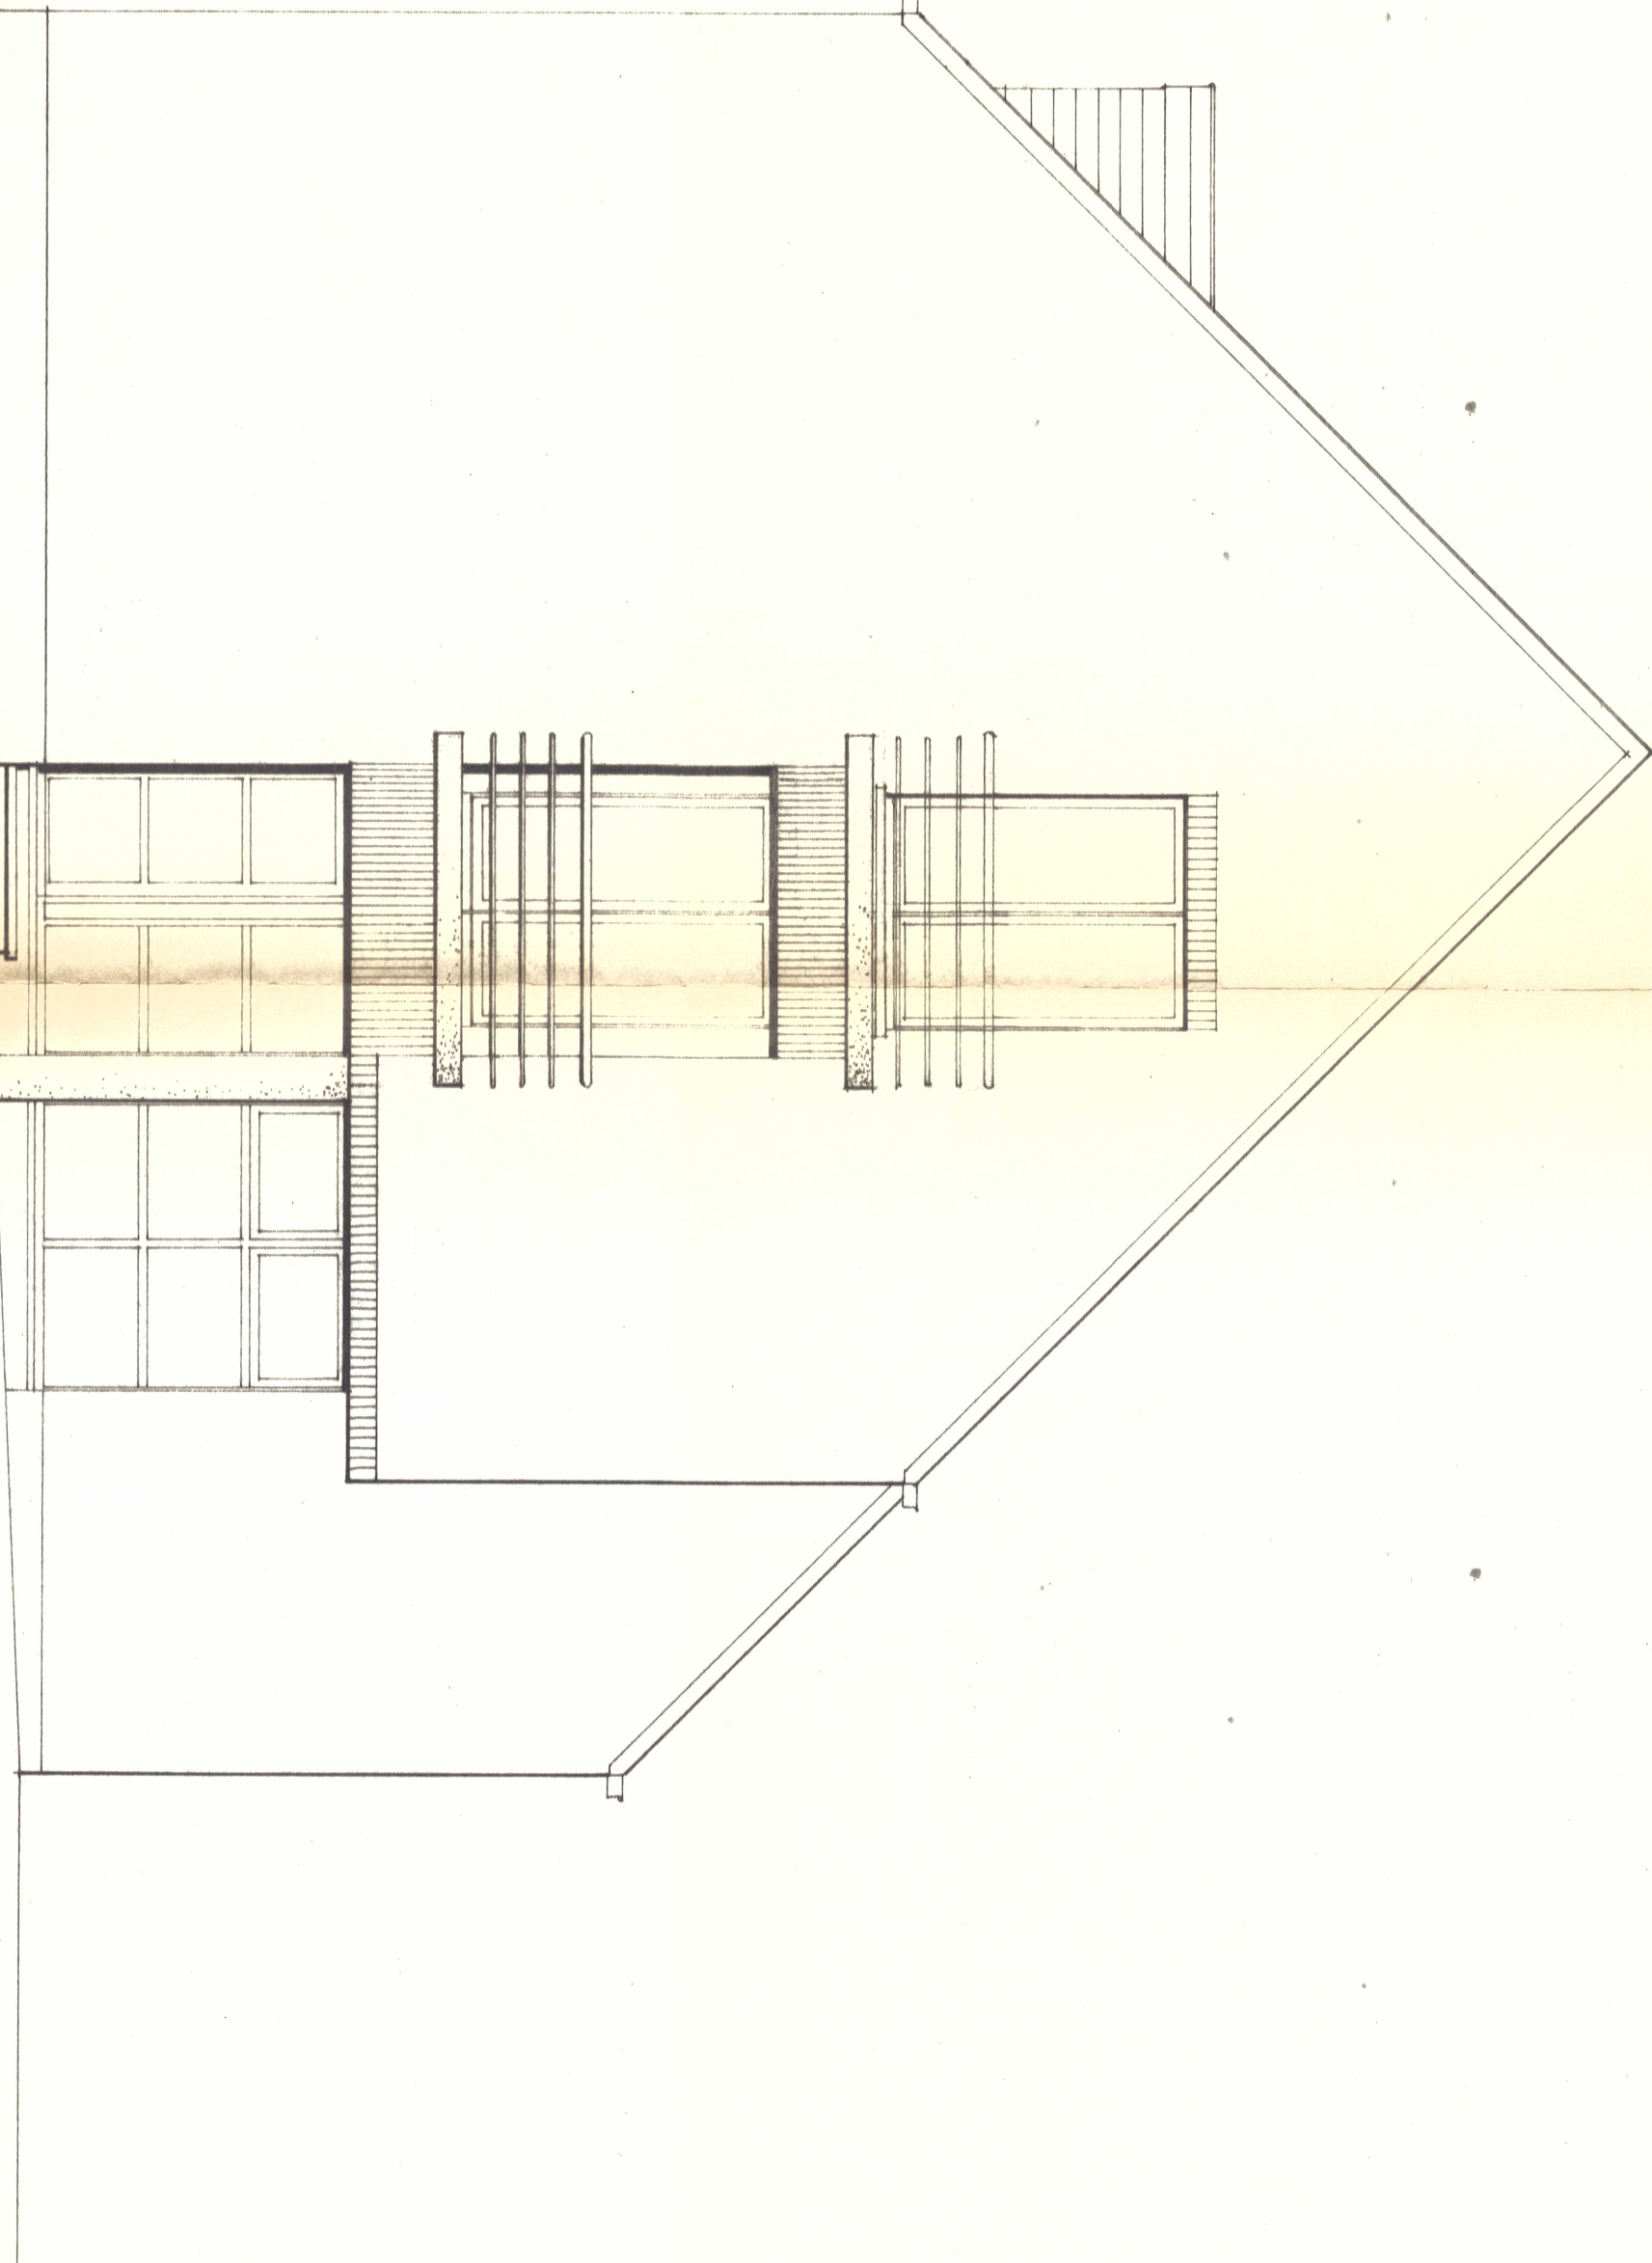


GEVELMATERIALEN
Alle gevels in geelroze handomsteen
plinten in blauwe hardsteen
Dakbedekking zwarte leien
Schnijmerk alu geelak


PLAN GELIJKVLOERS

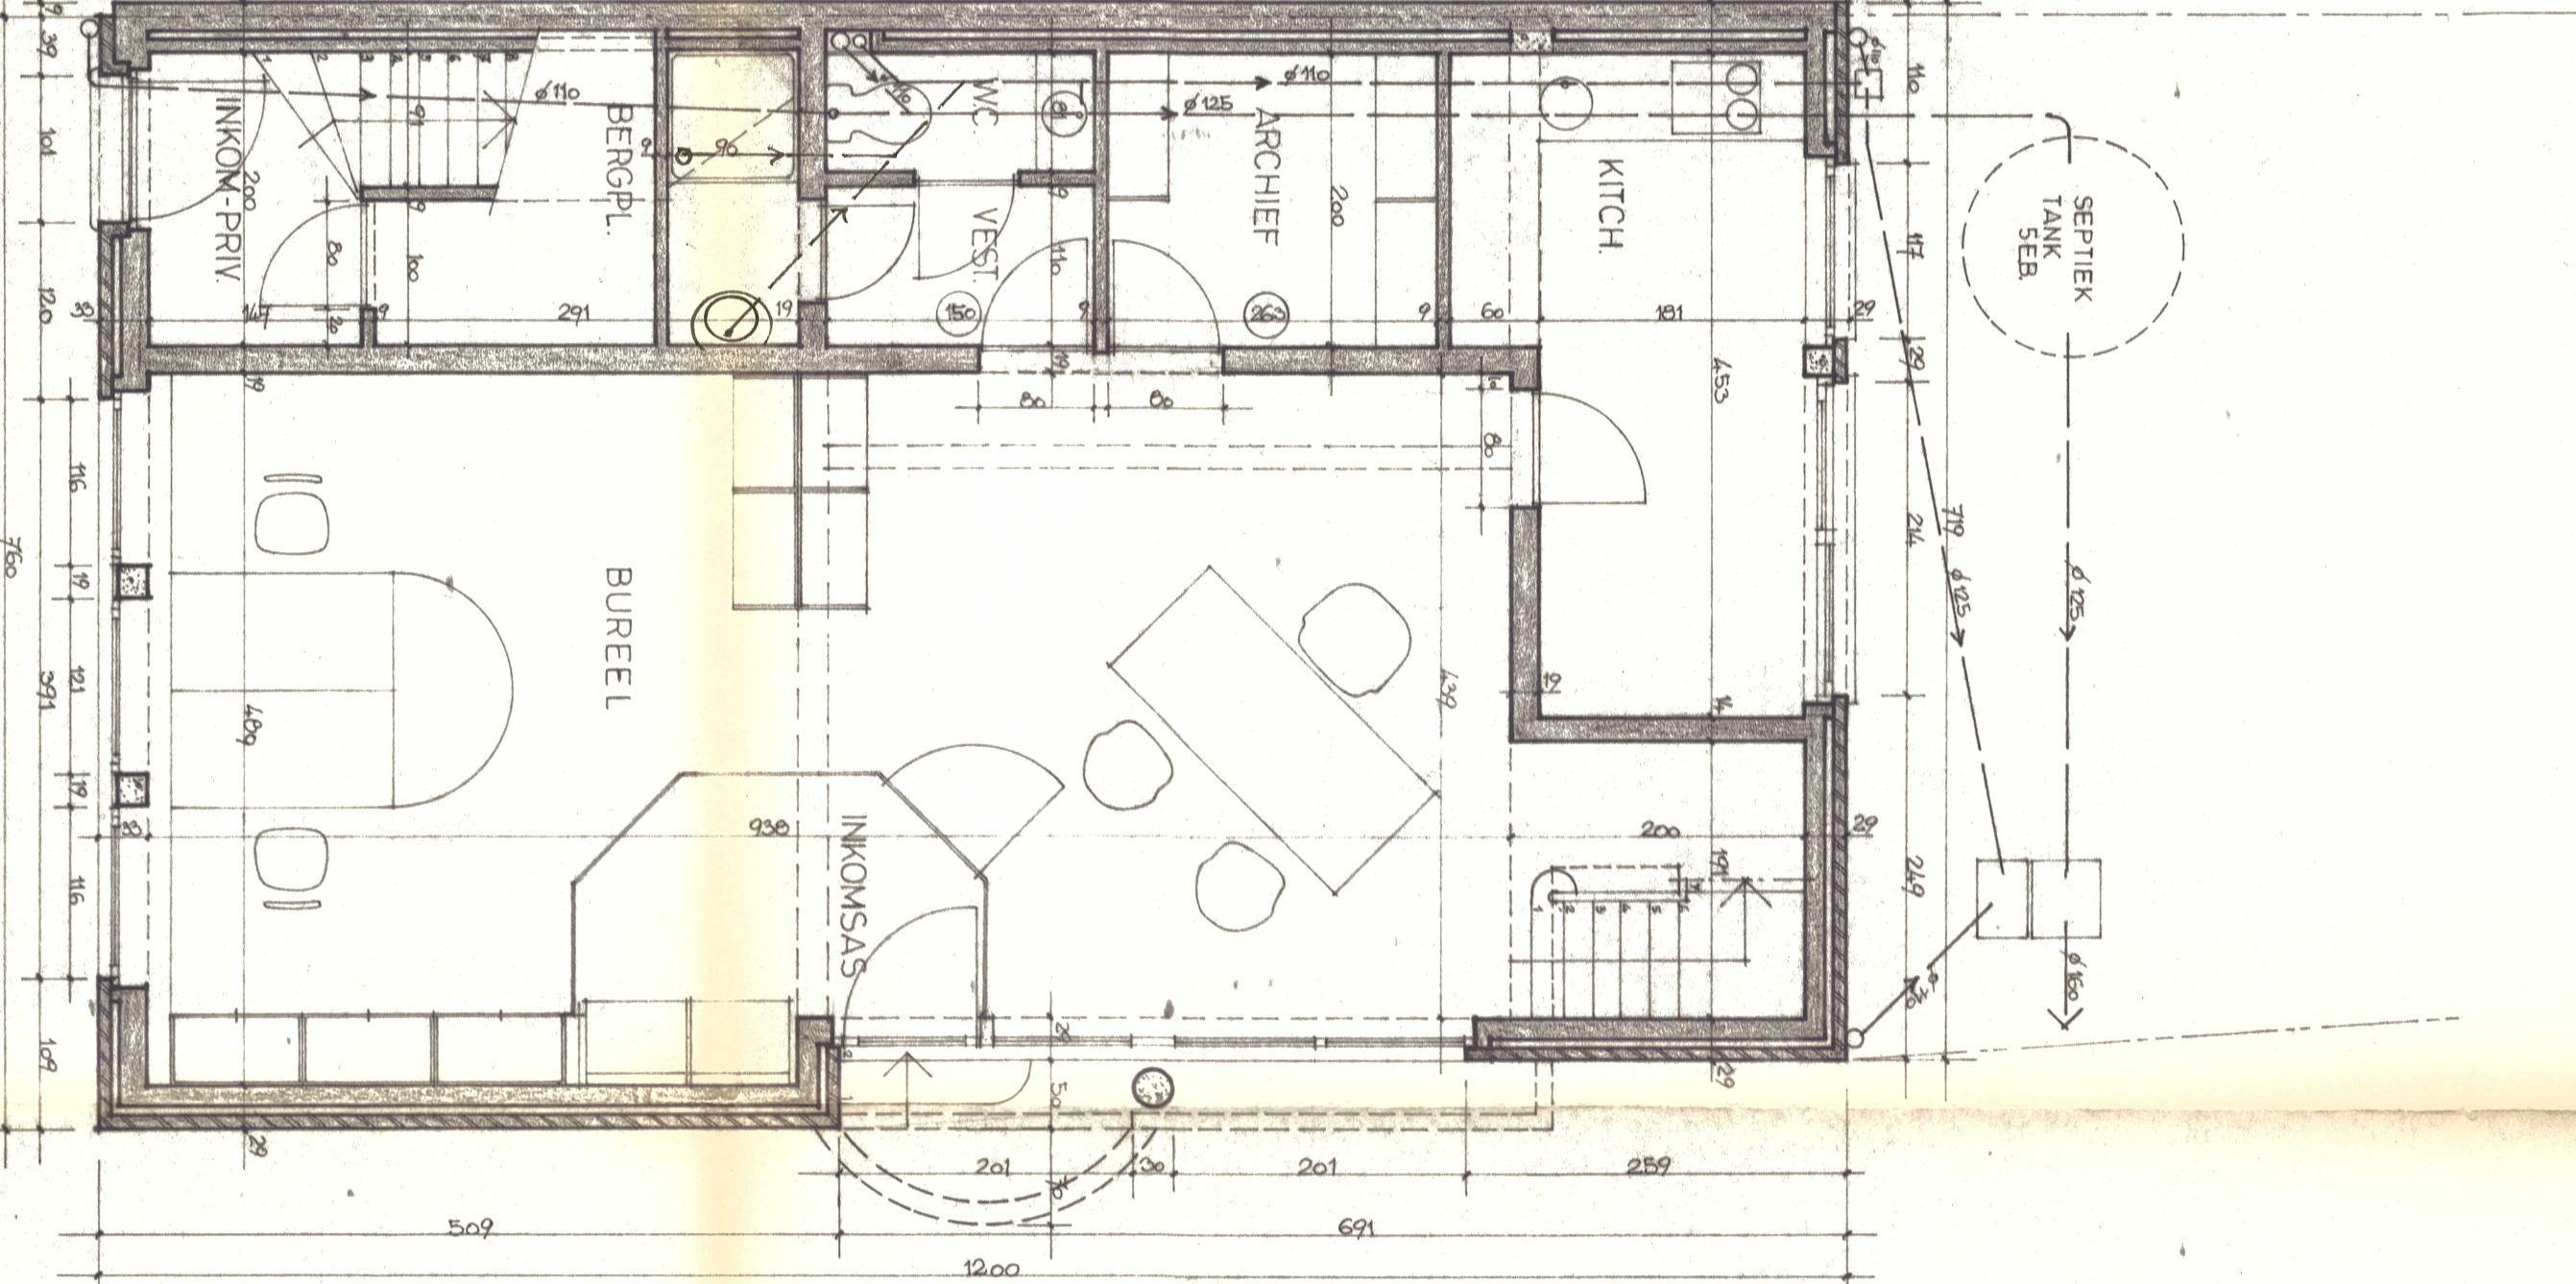


VERDIEPING 1

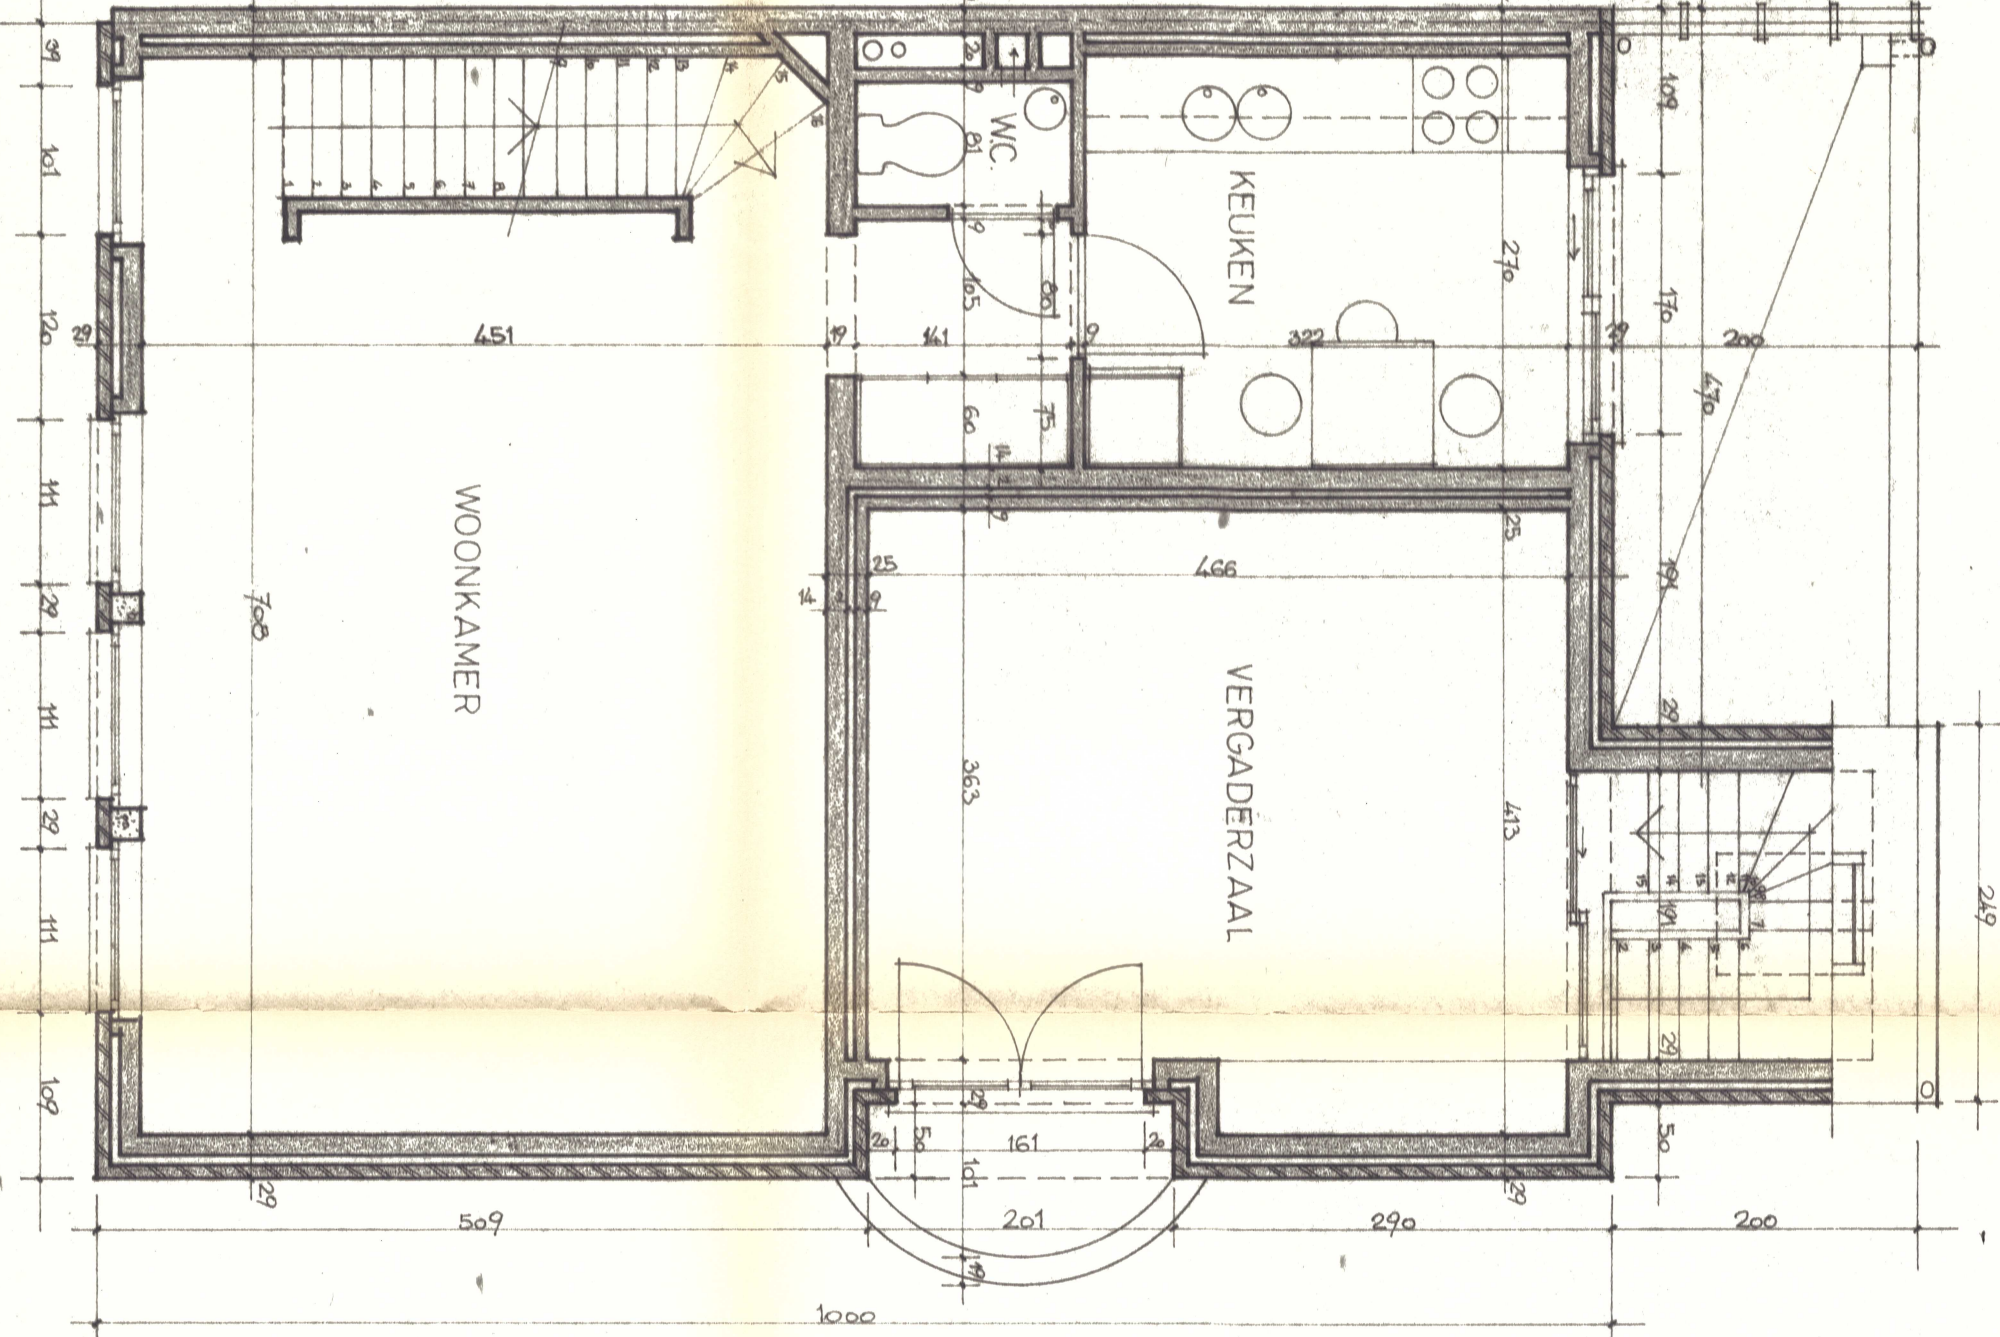

VERDIEPING 2

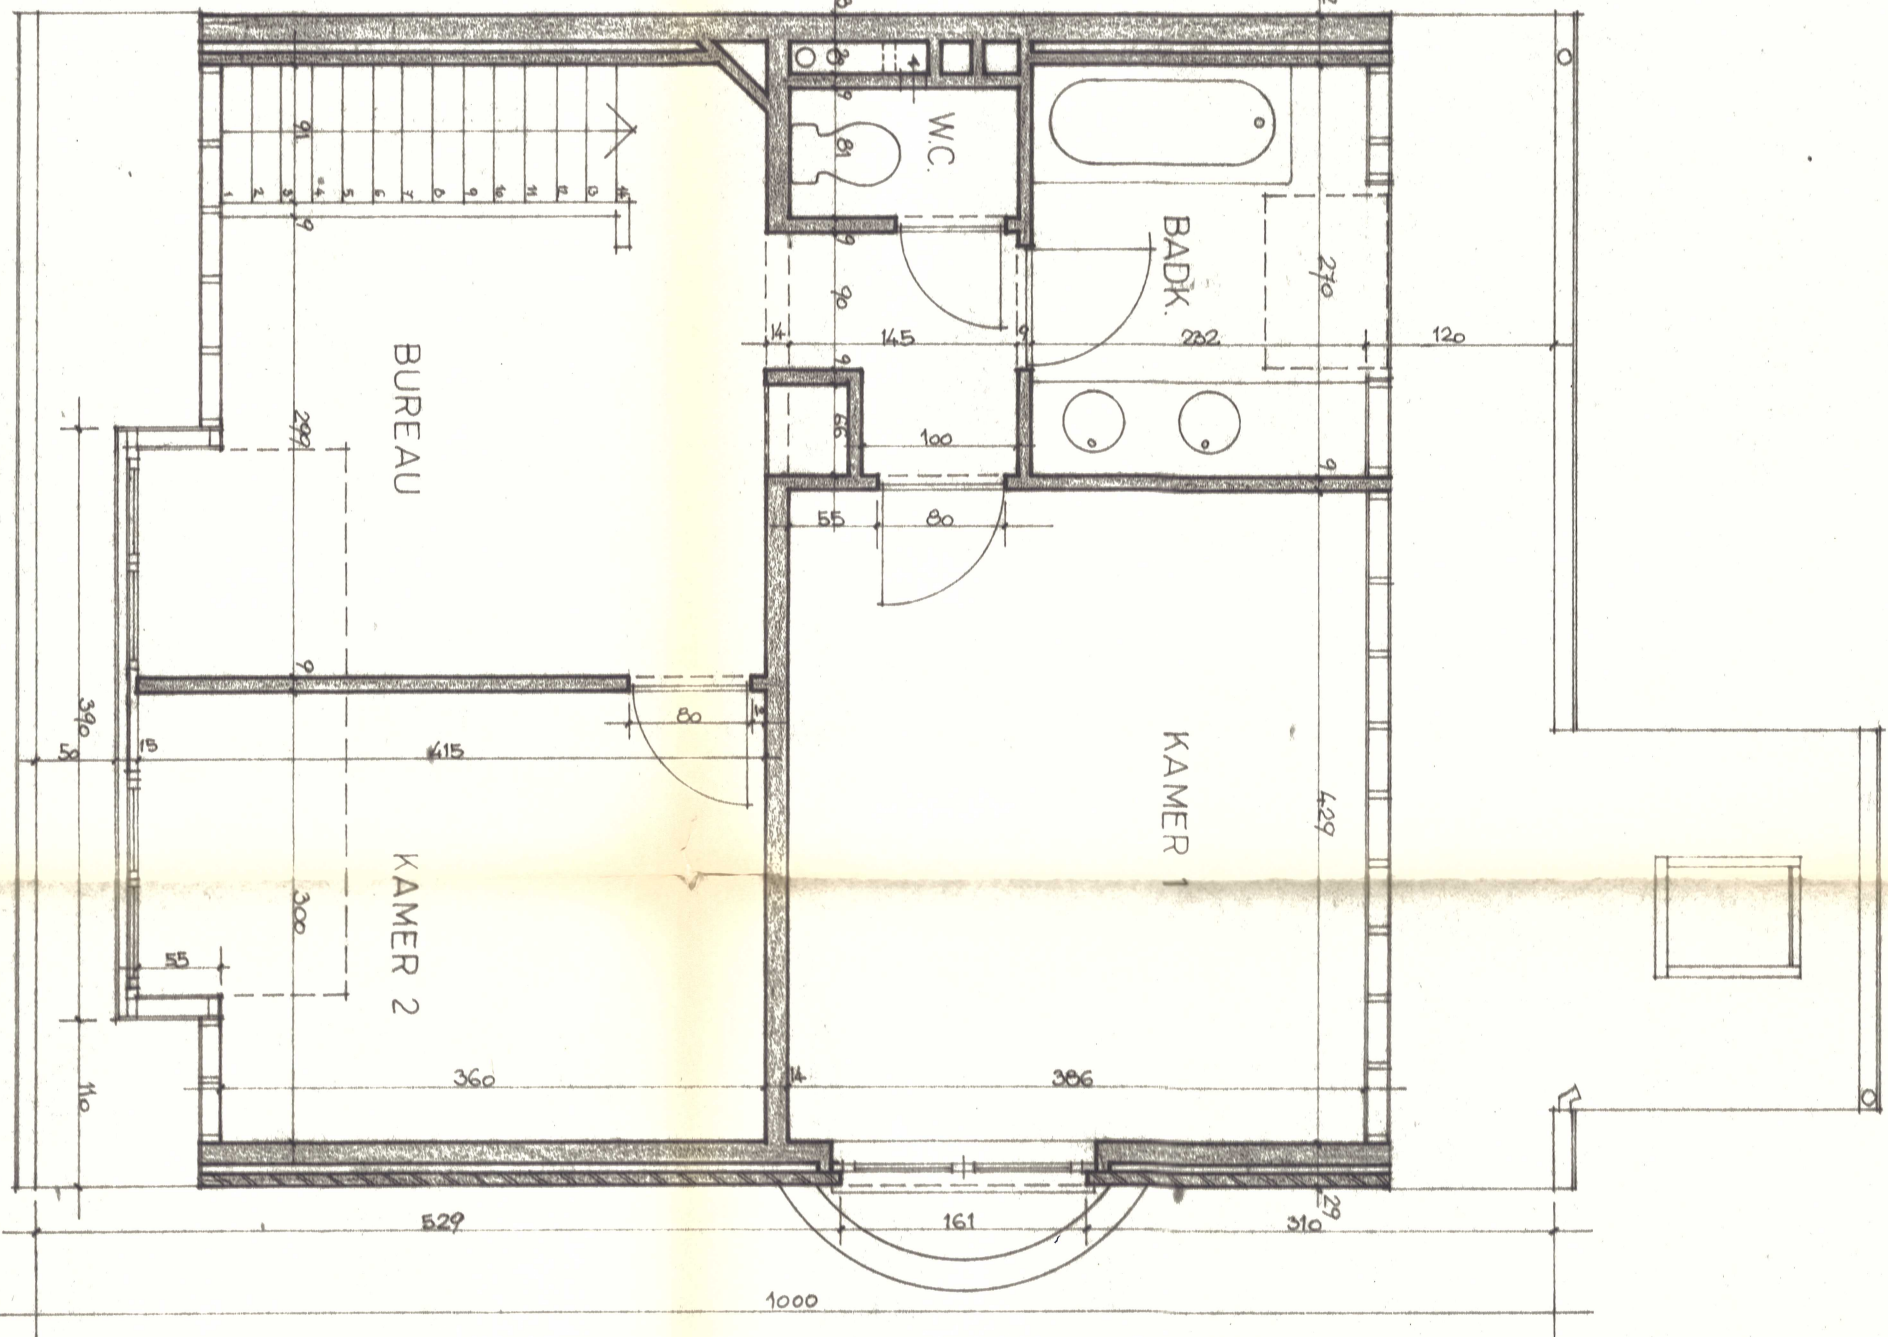

SNEDE AA

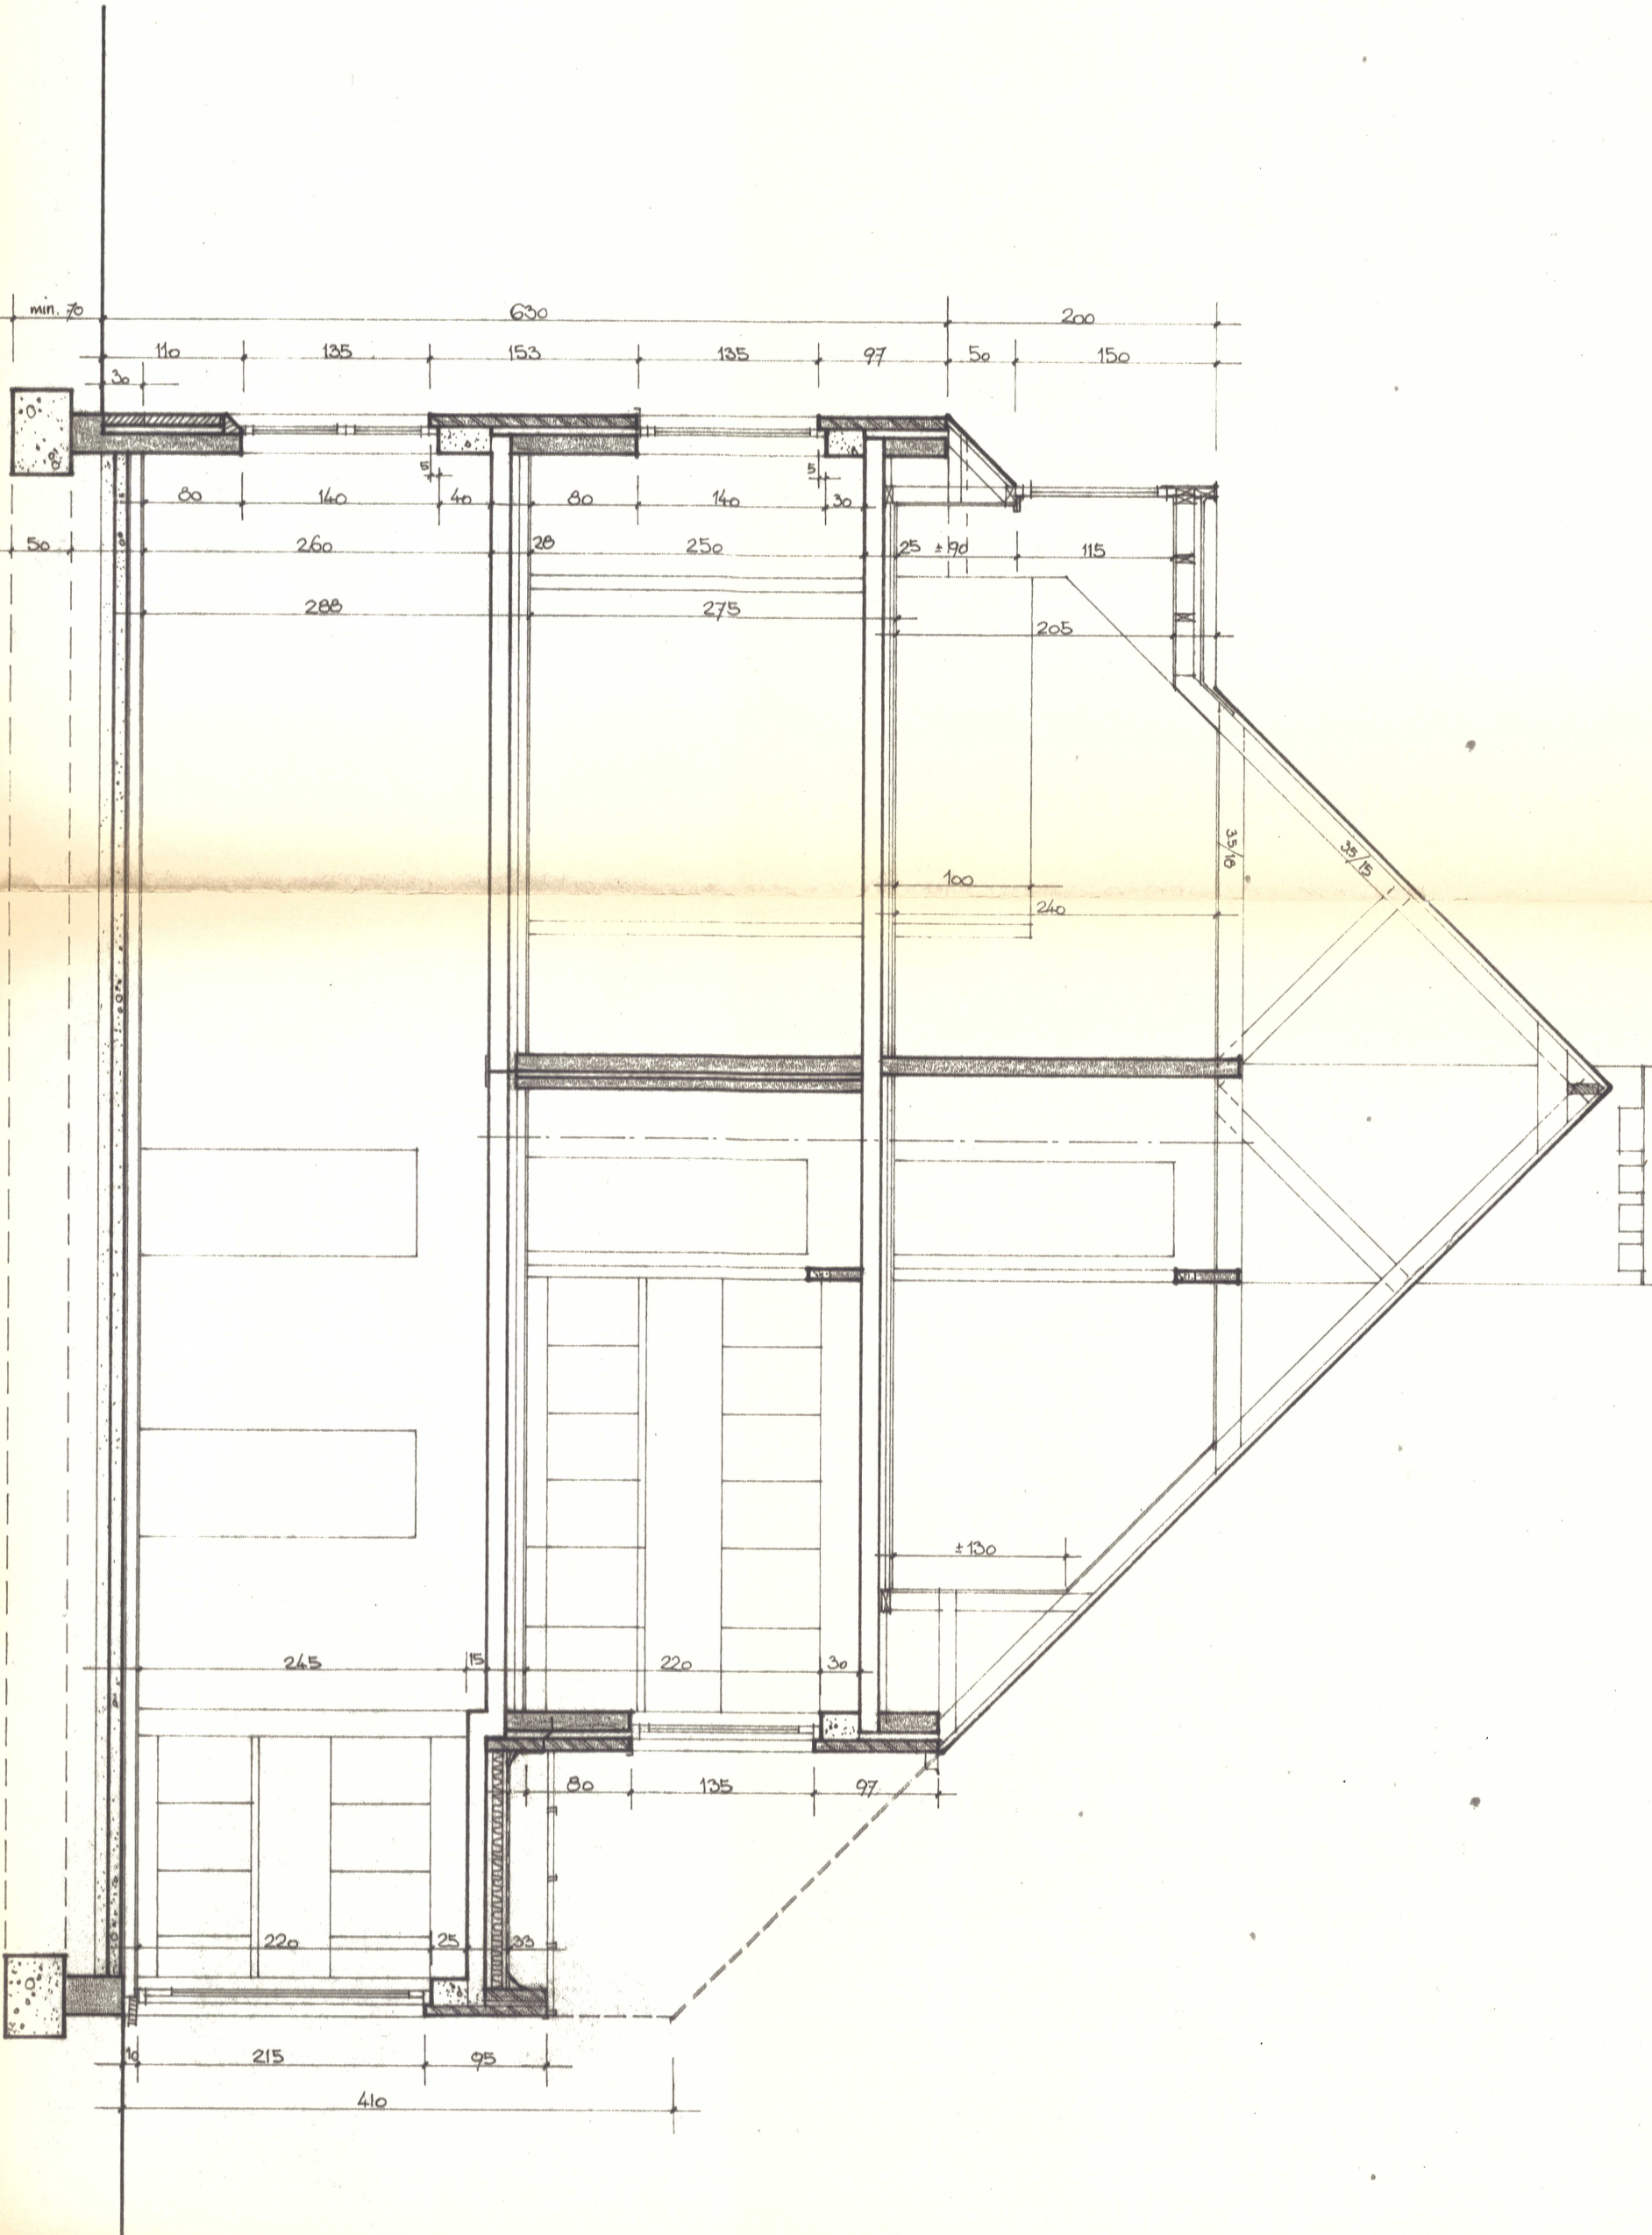

ACHTERGEVEL

