


SITUATION CADASTRALE




PLAN DU REZ-DE-CHAUSSEE

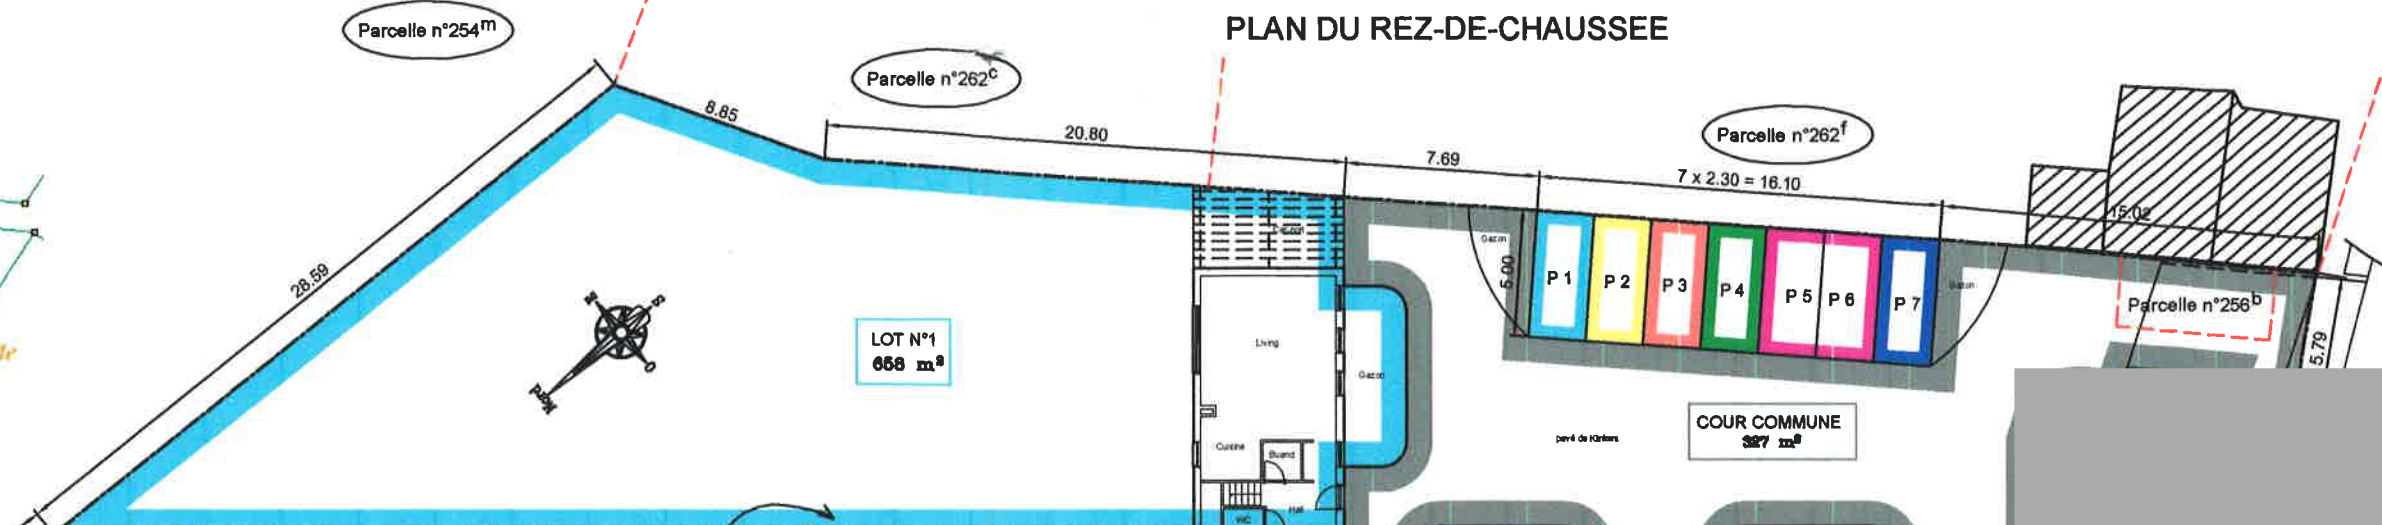

Le lot n°1 est composé de 547 m² de jardin situé à l'arrière, 82 m² d'habitation au rez-de-chaussée, 17.5 m² d'espace vert situé à l'avant et 11.5 m² de parking.

PLAN DU PREMIER ETAGE

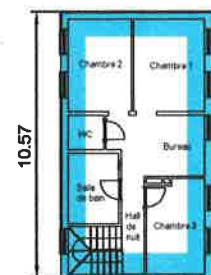

Le lot n°1 : 63.7 m² d'habitation au premier étage.

COMMUNE DE CRISNEE - RUE O. DRIESMANS

6° Div, Section A, parcelles n°256^b & 256^c

Ech : 1/300°

16/09/2008

Indice A



PLAN DE DIVISION

Levé et dressé par le Géomètre :

Thierry de Fays
Avenue des Fossés, 27
4500 HUY
Tel & Fax : 085/23.29.81

(Signature)