



SITUATION CADASTRALE






PLAN DU REZ-DE-CHAUSSEE

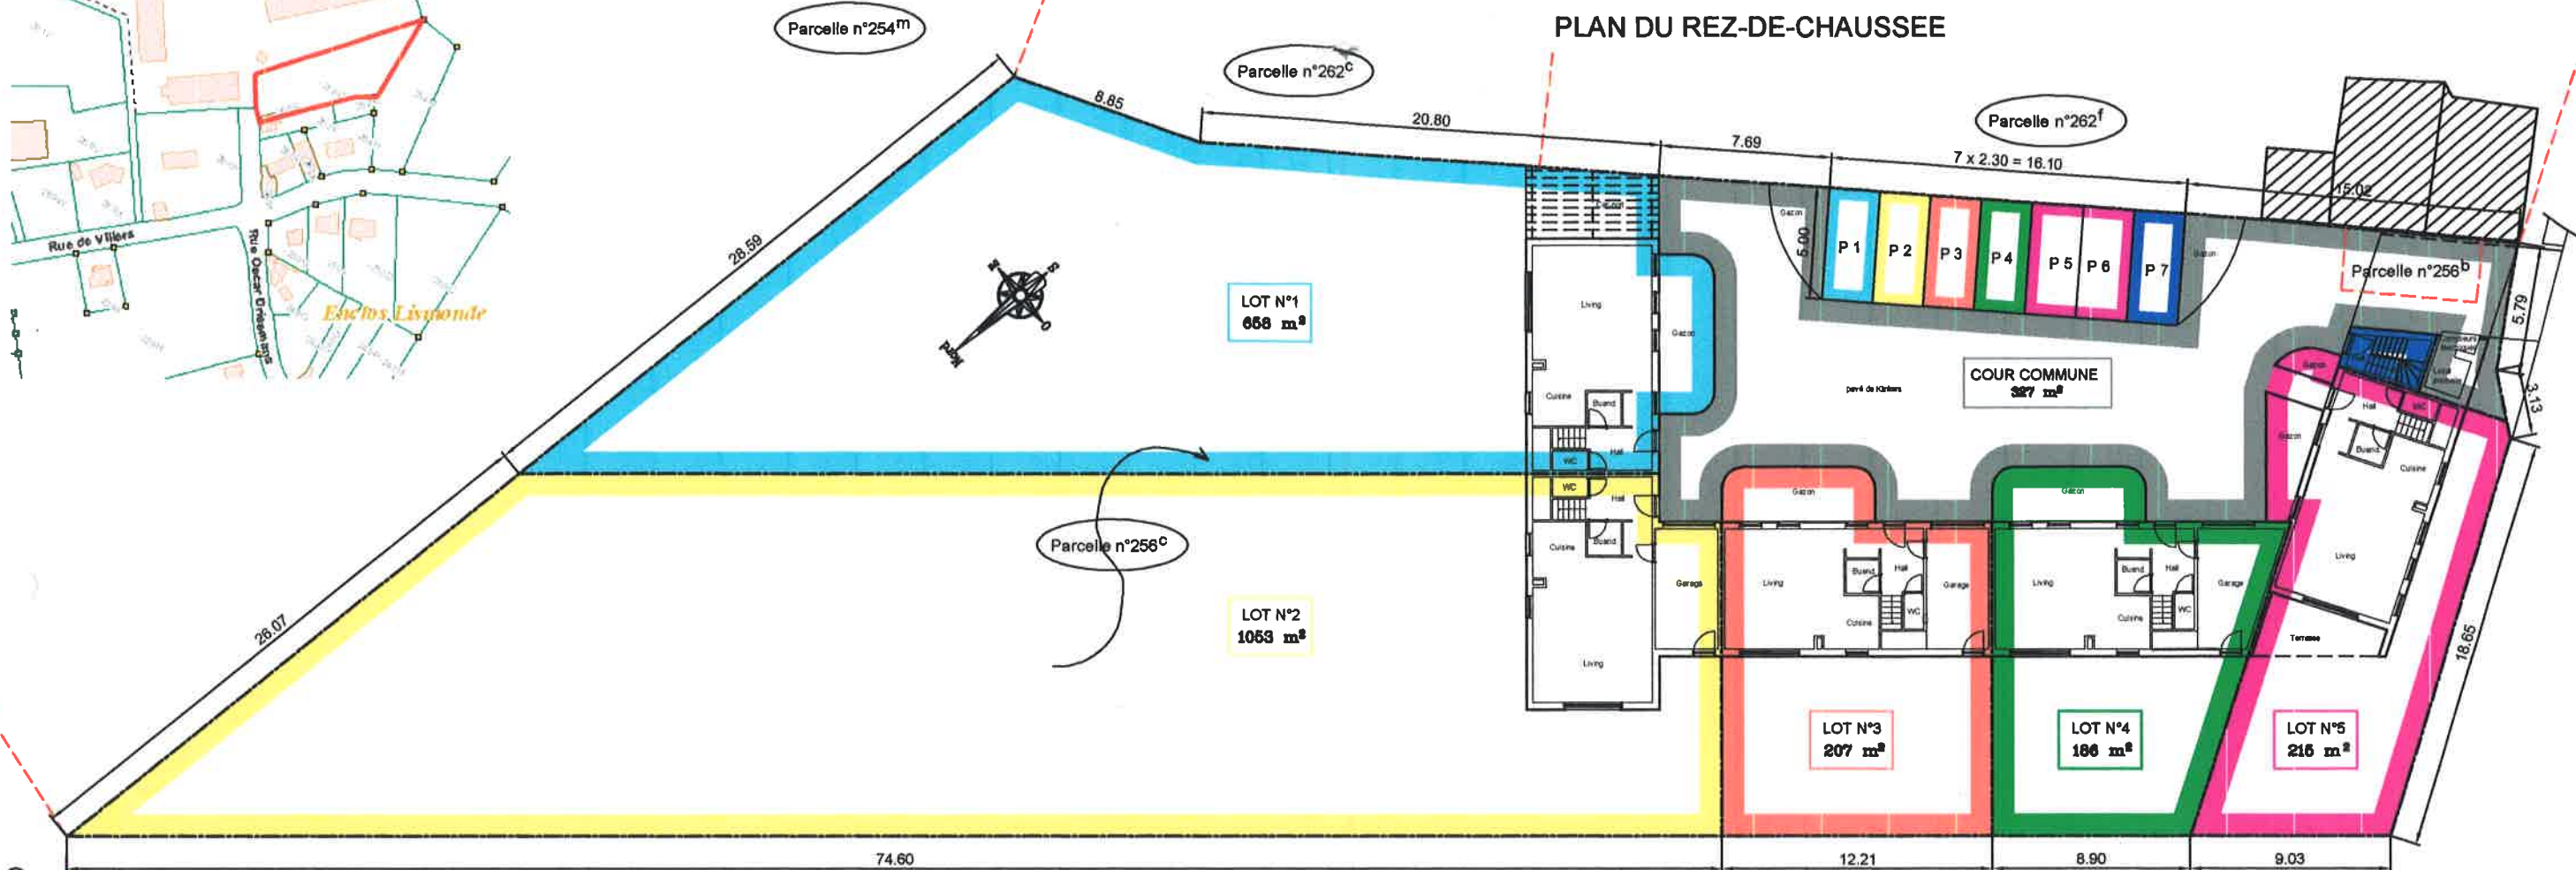


PLAN DU PREMIER ETAGE

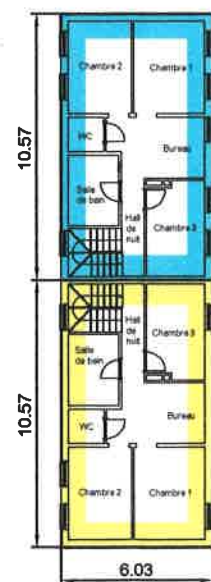

Le lot n°1 : 63.7 m² d'habitation au premier étage.
 Le lot n°2 : 63.7 m² d'habitation au premier étage.
 Le lot n°3 : 57.8 m² d'habitation au premier étage.
 Le lot n°4 : 57.8 m² d'habitation au premier étage.
 Le lot n°5 : 76.6 m² d'habitation au premier étage.
 Le lot n°6 : 15.4 m² d'habitation au premier étage.

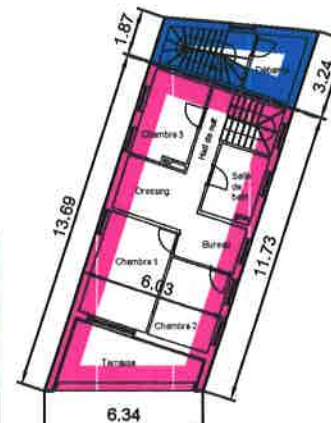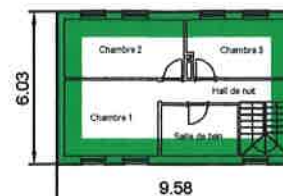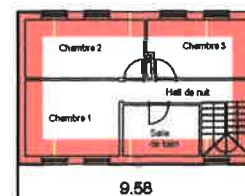

PLAN DU DEUXIEME ETAGE

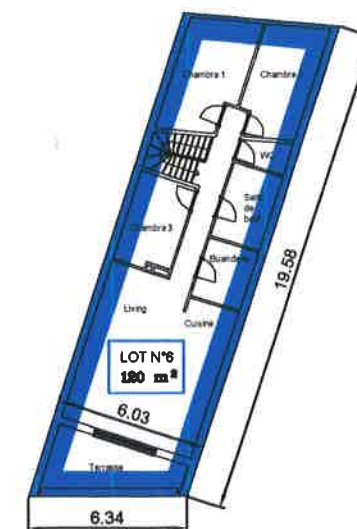

Le lot n°1 est composé de 547 m² de jardin situé à l'arrière, 82 m² d'habitation au rez-de-chaussée, 17.5 m² d'espace vert situé à l'avant et 11.5 m² de parking.

Le lot n°2 est composé de 961 m² de jardin situé à l'arrière, 80.5 m² d'habitation au rez-de-chaussée et 11.5 m² de parking.

Le lot n°3 est composé de 98.6 m² de jardin situé à l'arrière, 73.6 m² d'habitation au rez-de-chaussée, 16.9 m² d'espace vert situé à l'avant et 11.5 m² de parking.

Le lot n°4 est composé de 82.4 m² de jardin situé à l'arrière, 75.4 m² d'habitation au rez-de-chaussée, 16.9 m² d'espace vert situé à l'avant et 11.5 m² de parking.

Le lot n°5 est composé de 99.5 m² de jardin situé à l'arrière, 75.8 m² d'habitation au rez-de-chaussée, 16.7 m² d'espace vert situé à l'avant et 23 m² de parking.

Le lot n°6 est composé de 8.6 m² de hall au rez-de-chaussée, 15.4 m² d'habitation au premier étage, 120 m² au deuxième étage et 11.5 m² de parking.

La cour commune est composée de 315.9 m² de cour et 10.8 m² de locaux poubelles et compteurs.

COMMUNE DE CRISNEE - RUE O. DRIESMANS

6° Div, Section A, parcelles n°256^b & 256^c

Ech : 1/300°

16/09/2008

Indice A



PLAN DE DIVISION

Levé et dressé par le Géomètre :

Thierry de Fays
 Avenue des Fossés, 27
 4500 HUY
 Tel & Fax : 085/23.29.81