




Commune de Grez-Doiceau
Section C
Lotissement du "Pétra"

Nord

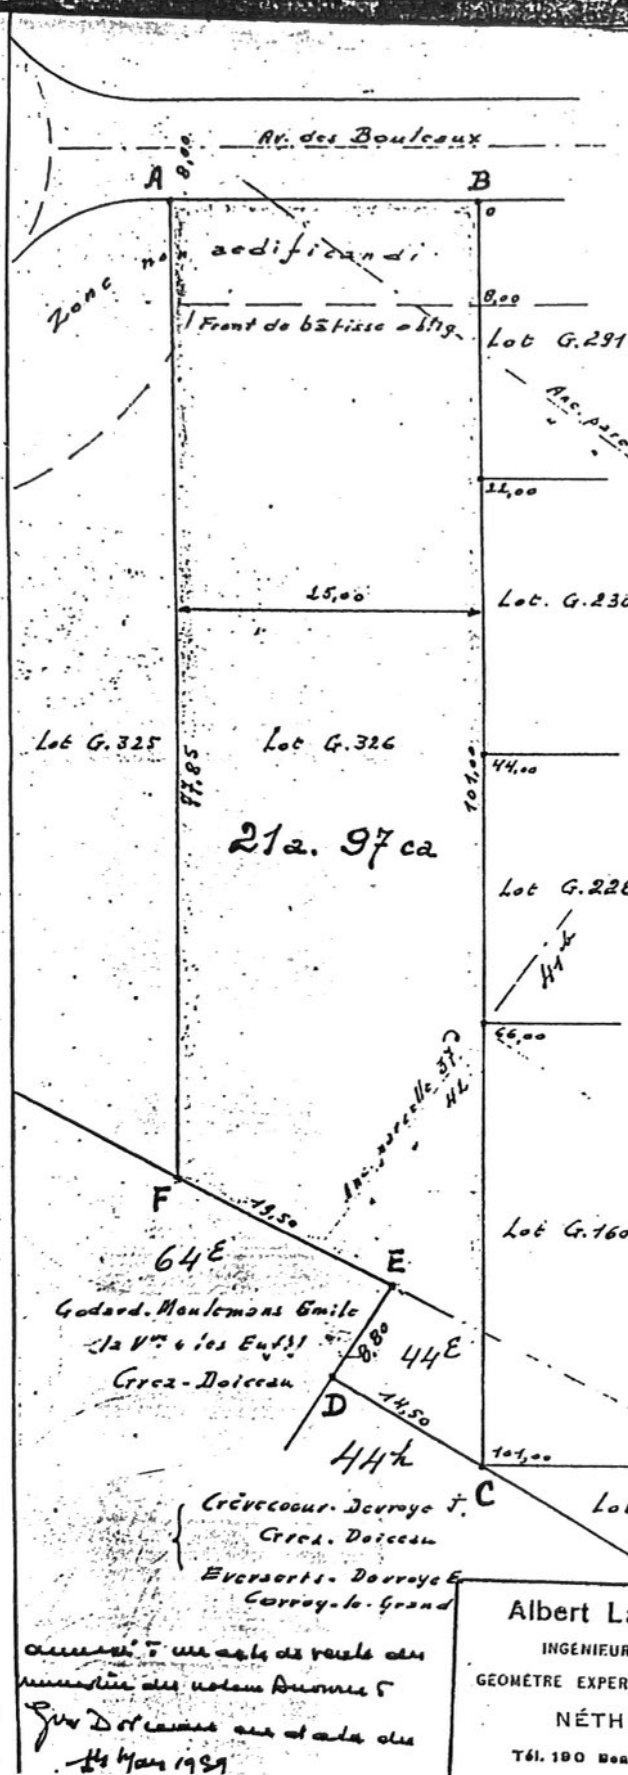

Echelle: 1/500

PROCES-VERBAL DE MESURAGE

L'an mil neuf cent cinquante-sept le sept du mois de décembre .-
Je soussigné Albert LADRIERE, ingénieur civil, géomètre-expert immobilier .- assermenté en cette qualité par le Tribunal de Première Instance séant à NIVELLES .- demeurant à NETHEN, chemin des Bruyères, n°1.- agissant à la requête de Monsieur Arthur EVRARD, de GREZ-DOICEAU .- ai procédé à la délimitation, au mesurage et au bornage d'une parcelle de terrain représentée ci-contre en ABCDEF, prise dans un plus grand bien appartenant à mon requérant et cadastré à Grez-Doiceau, section C, n° : 37/c - 37/d - 42/d & 44/E (parties) et ai trouvé cette parcelle ABCDEF contenir en superficie : VINGT ET UN ares NONANTE-SEPT centiares.

Servitudes : voir plan (zone de "non aedificandi").

La mission étant terminée, j'ai olos et signé le présent procès-verbal, en mon domicile, à la date ci-dessus, pour servir et valoir ce que de droit.

Albert Ladrière
INGENIEUR CIVIL
GÉOMÈTRE EXPERT IMMOBILIER
NETHEN
Tél. 190 Beauvechain

Grevecourt. Dourye J.
Grez. Doiceau
Evrard J. Dourye E.
Corroy-le-Grand

326