




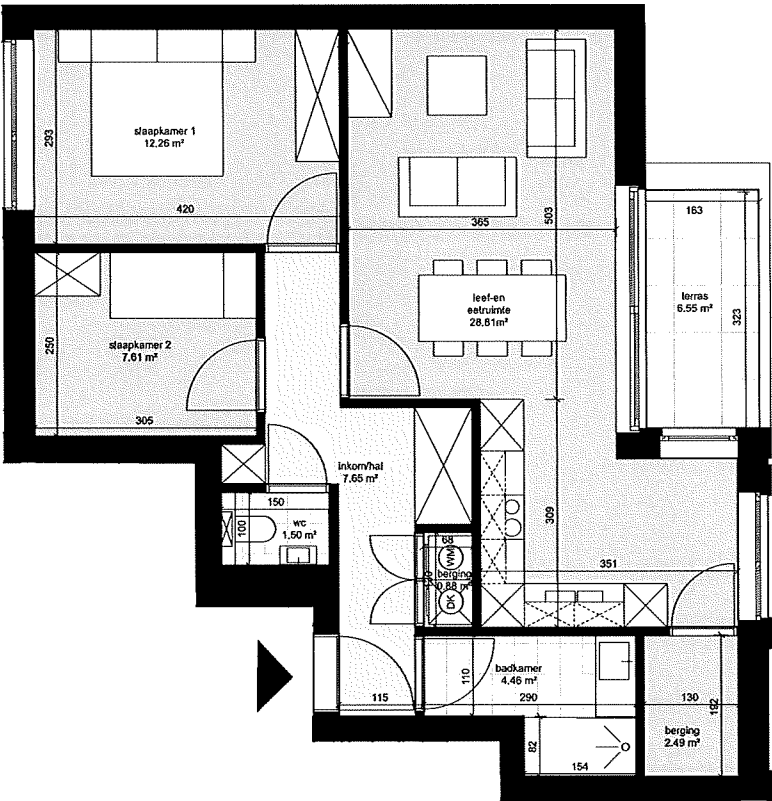

1e Verdieping
1/500

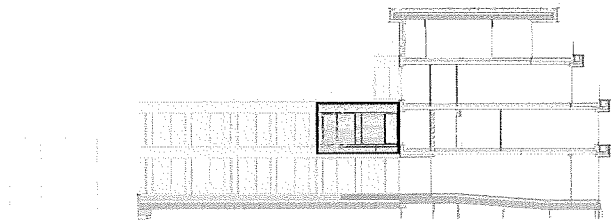

Noordgevel
1/500

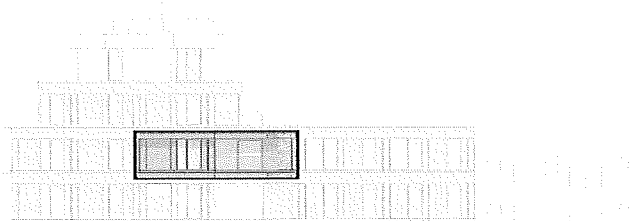

Zuidgevel
1/500



schaal 1/100

Appartement A1.12

verdieping	1
appartement	81.67 m²
terras	5.33m²

Er kunnen geen rechten ontleend worden aan de tekening. Wijzigingen tijdens uitvoering zijn mogelijk. Alle maten op de tekening aangegeven zijn ruwbouwmaten. Alle maten, vaste en losse inrichting op de tekening zijn indicatief.