

L'ETUDE DE STABILISATION DE FONDATION,
HOURDIS, POUTRES EN BETON ARMEE ET
POUTRE EN FER SERA FAITE PAR UN INGENIEUR CIVIL

CH. DE VISITE
50/50 INT.

CH. DE VISITE
50/50 INT.

PVC Ø 160
VERS DRAINS DE
DISPERSION POUR
LE DEUX MAISON


CITERNES POUR
EAU DE PLUIE
10000 L

EAU DE PLUÏE
TOITURE
MAISON A

PENTE MAX. 1 cm par mètre

SANITAIR
MAISON A

LEGENDE

 - | | |
|---|----------------------------|
|  | FACADE: BRIQUES |
|  | FACADE: PIERRES NATURELLES |
|  | FACADE: ARDOISE NATURELLE |
|  | CONSTRUCTION NOUVELLE |
|  | CONSTRUCTION EXISTANTE |
|  | DEMOLITION |
|  | BETON ARMEE |
|  | FONDATION |
|  | HOURDIS NOUVELLE |
|  | ROCKWOOL ISOLATION |
|  | ISOLATION DANS LA CHAPPE |

echelle 1/50

Commune de Waimes
Ovifat, Route de G' Hâster, 22
Section C n° 30 B

architect jos bosch
3740 • bilzen, hasseltsestraat, 35
E-mail architectuurbosch@skynet.be

tel 089-412684
gsm 0475-795533
fax 089-412684

B2




LE PROFIL DU TERRAIN EST MENTIONNE
SUR LES COUPES, AINSI QUE SUR LES FACADES
(AVEC LES MESURES D' HAUTEUR)
LES MESURESSONT EGALEMENT MENTIONNEES
SUR LE PLAN D' IMPLANTATION

- echelle 1/50

tel 089-412684
gsm 0475-795533
fax 089-412684

B 

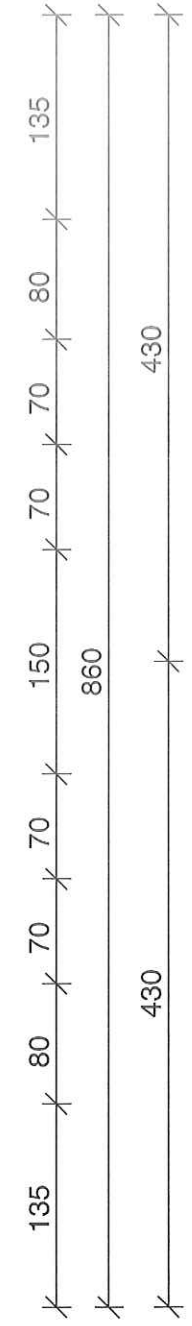


≡ bardage en bois de
teinte naturelle H-S

B 3

ETAGE

tel 089-412684
gsm 0475-795533
fax 089-412684

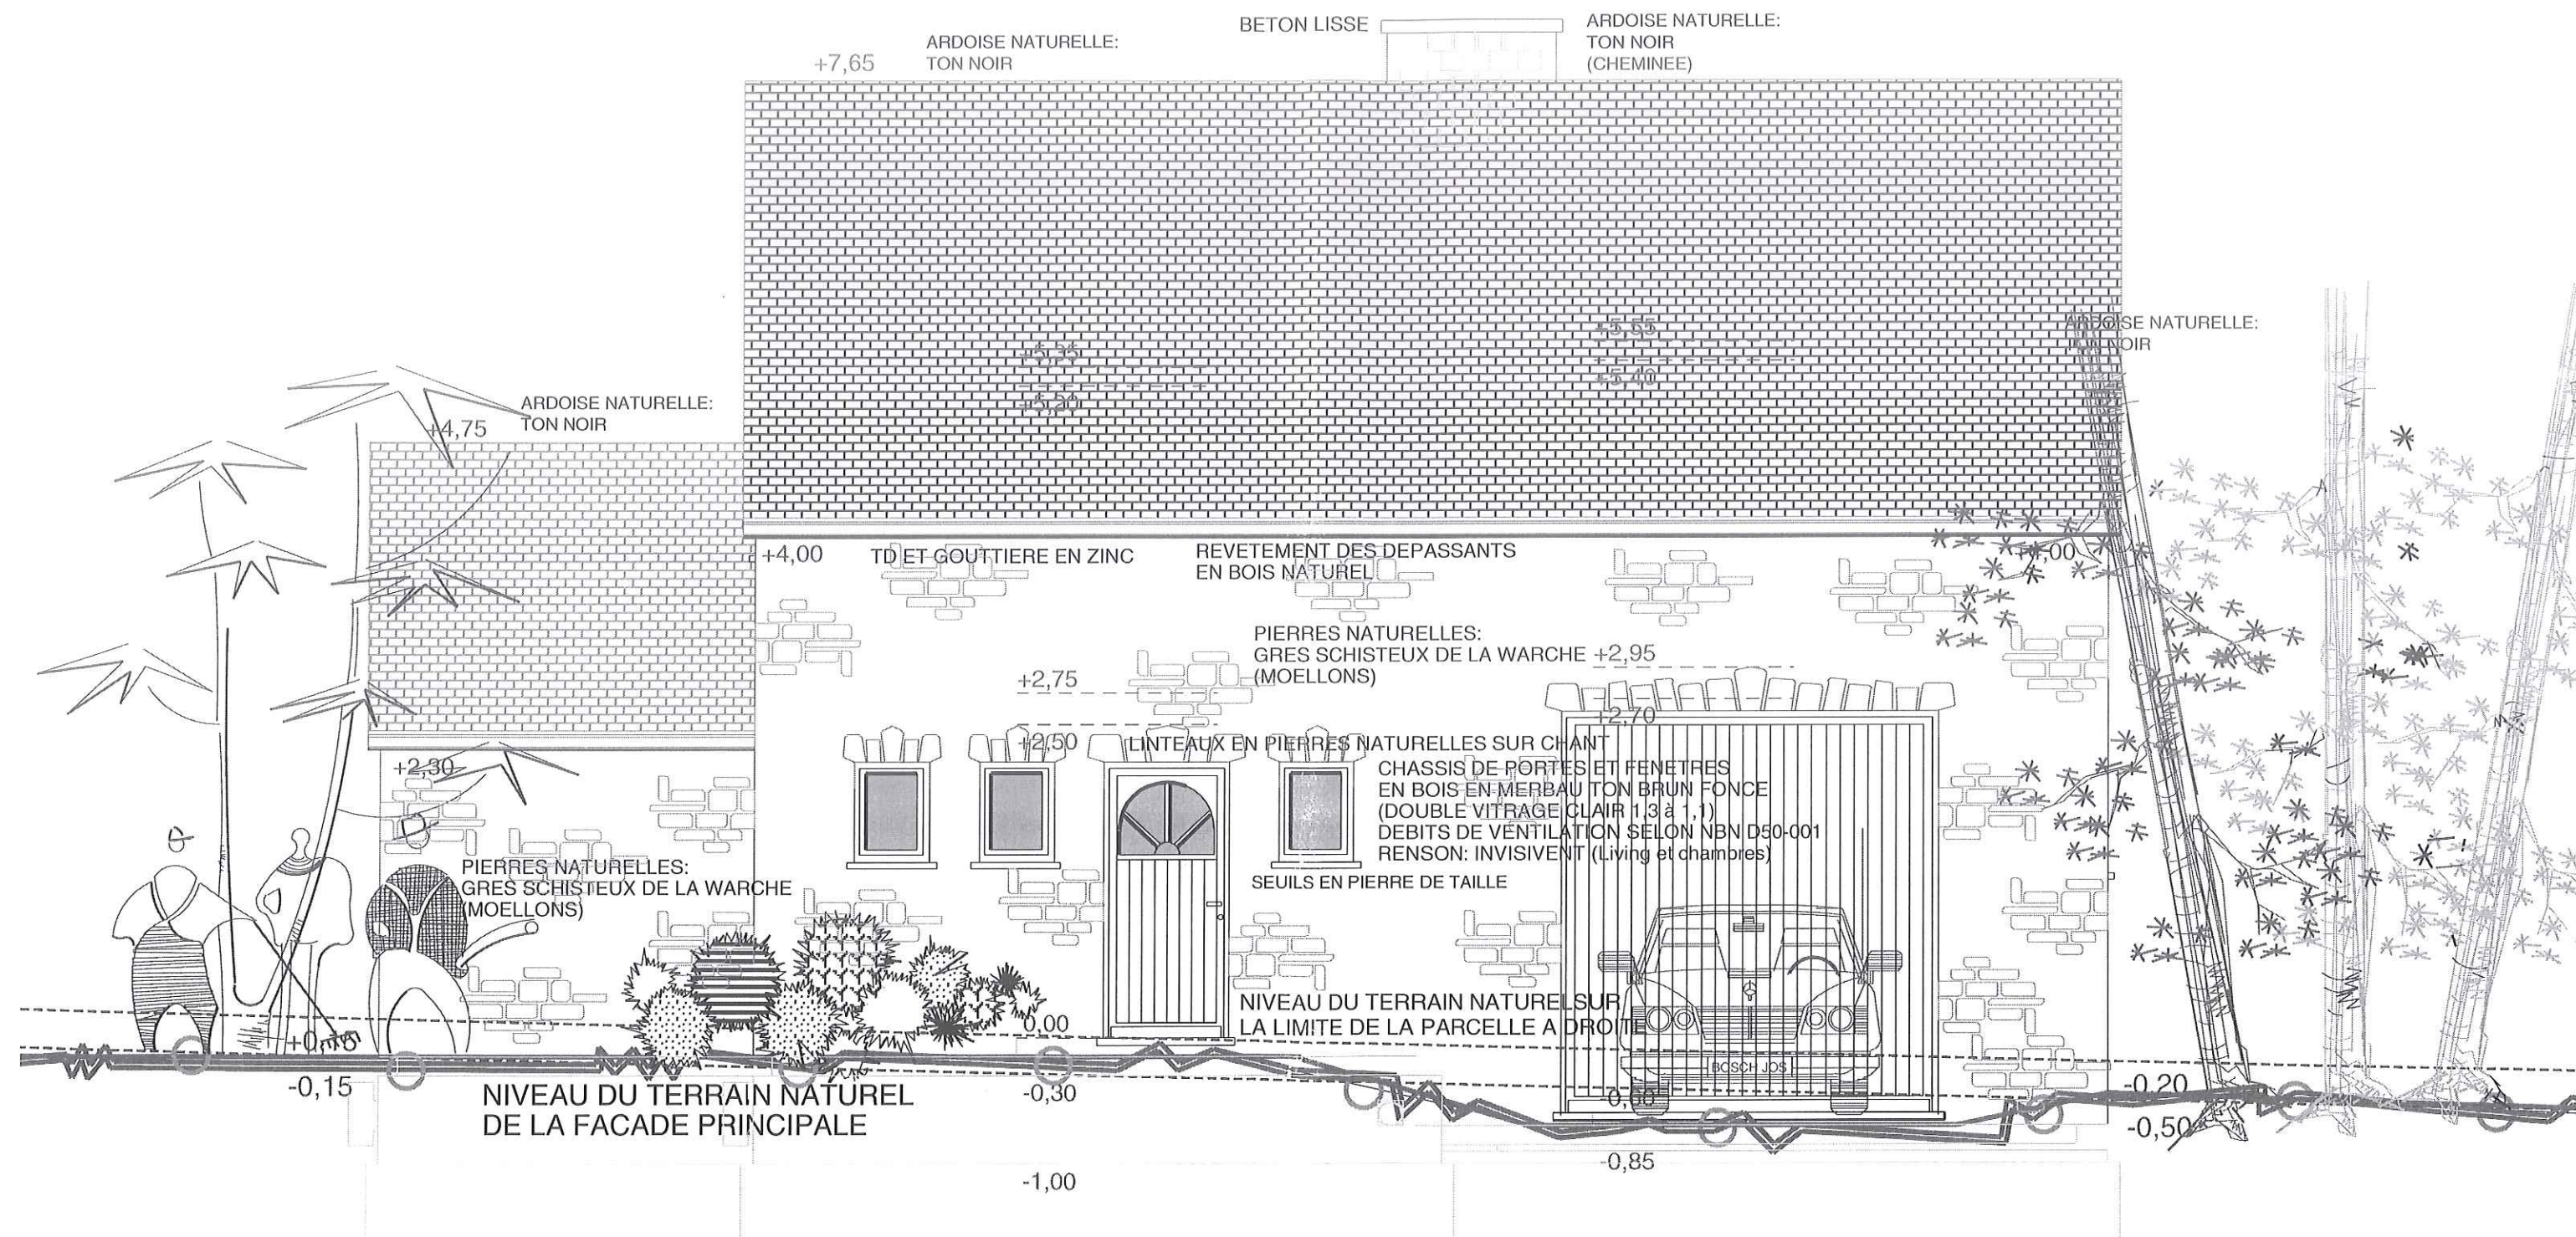

FACADE PRINCIPALE

echelle 1/50

Ralph MULLER - HEUKEMES
Route de G' Hâster, 22
4950 - Ovifat / Waimes

Commune de Waimes
Ovifat, Route de G' Hâster, 22
Section C n° 30 B

architect jos bosch
3740 • bilzen, hasseltsestraat, 35
E-mail architectuurbosch@skynet.be

tel - 089-412684
gsm 0475-795533
fax 089-412684

-3,65 = NIVEAU DE LA RUE
A DROITE (Route de G'Hâster)

B 5