


GEMEENTE GROBBENDONK | 1ste Afdeling Sectie B nr. 322g

Opgemeten op 28 juli 2022 en in plan gebracht door ondergetekende
Landmeter-Experten te Grobbendonk op 25 augustus 2023.



Splitsingsplan & plan basisakte

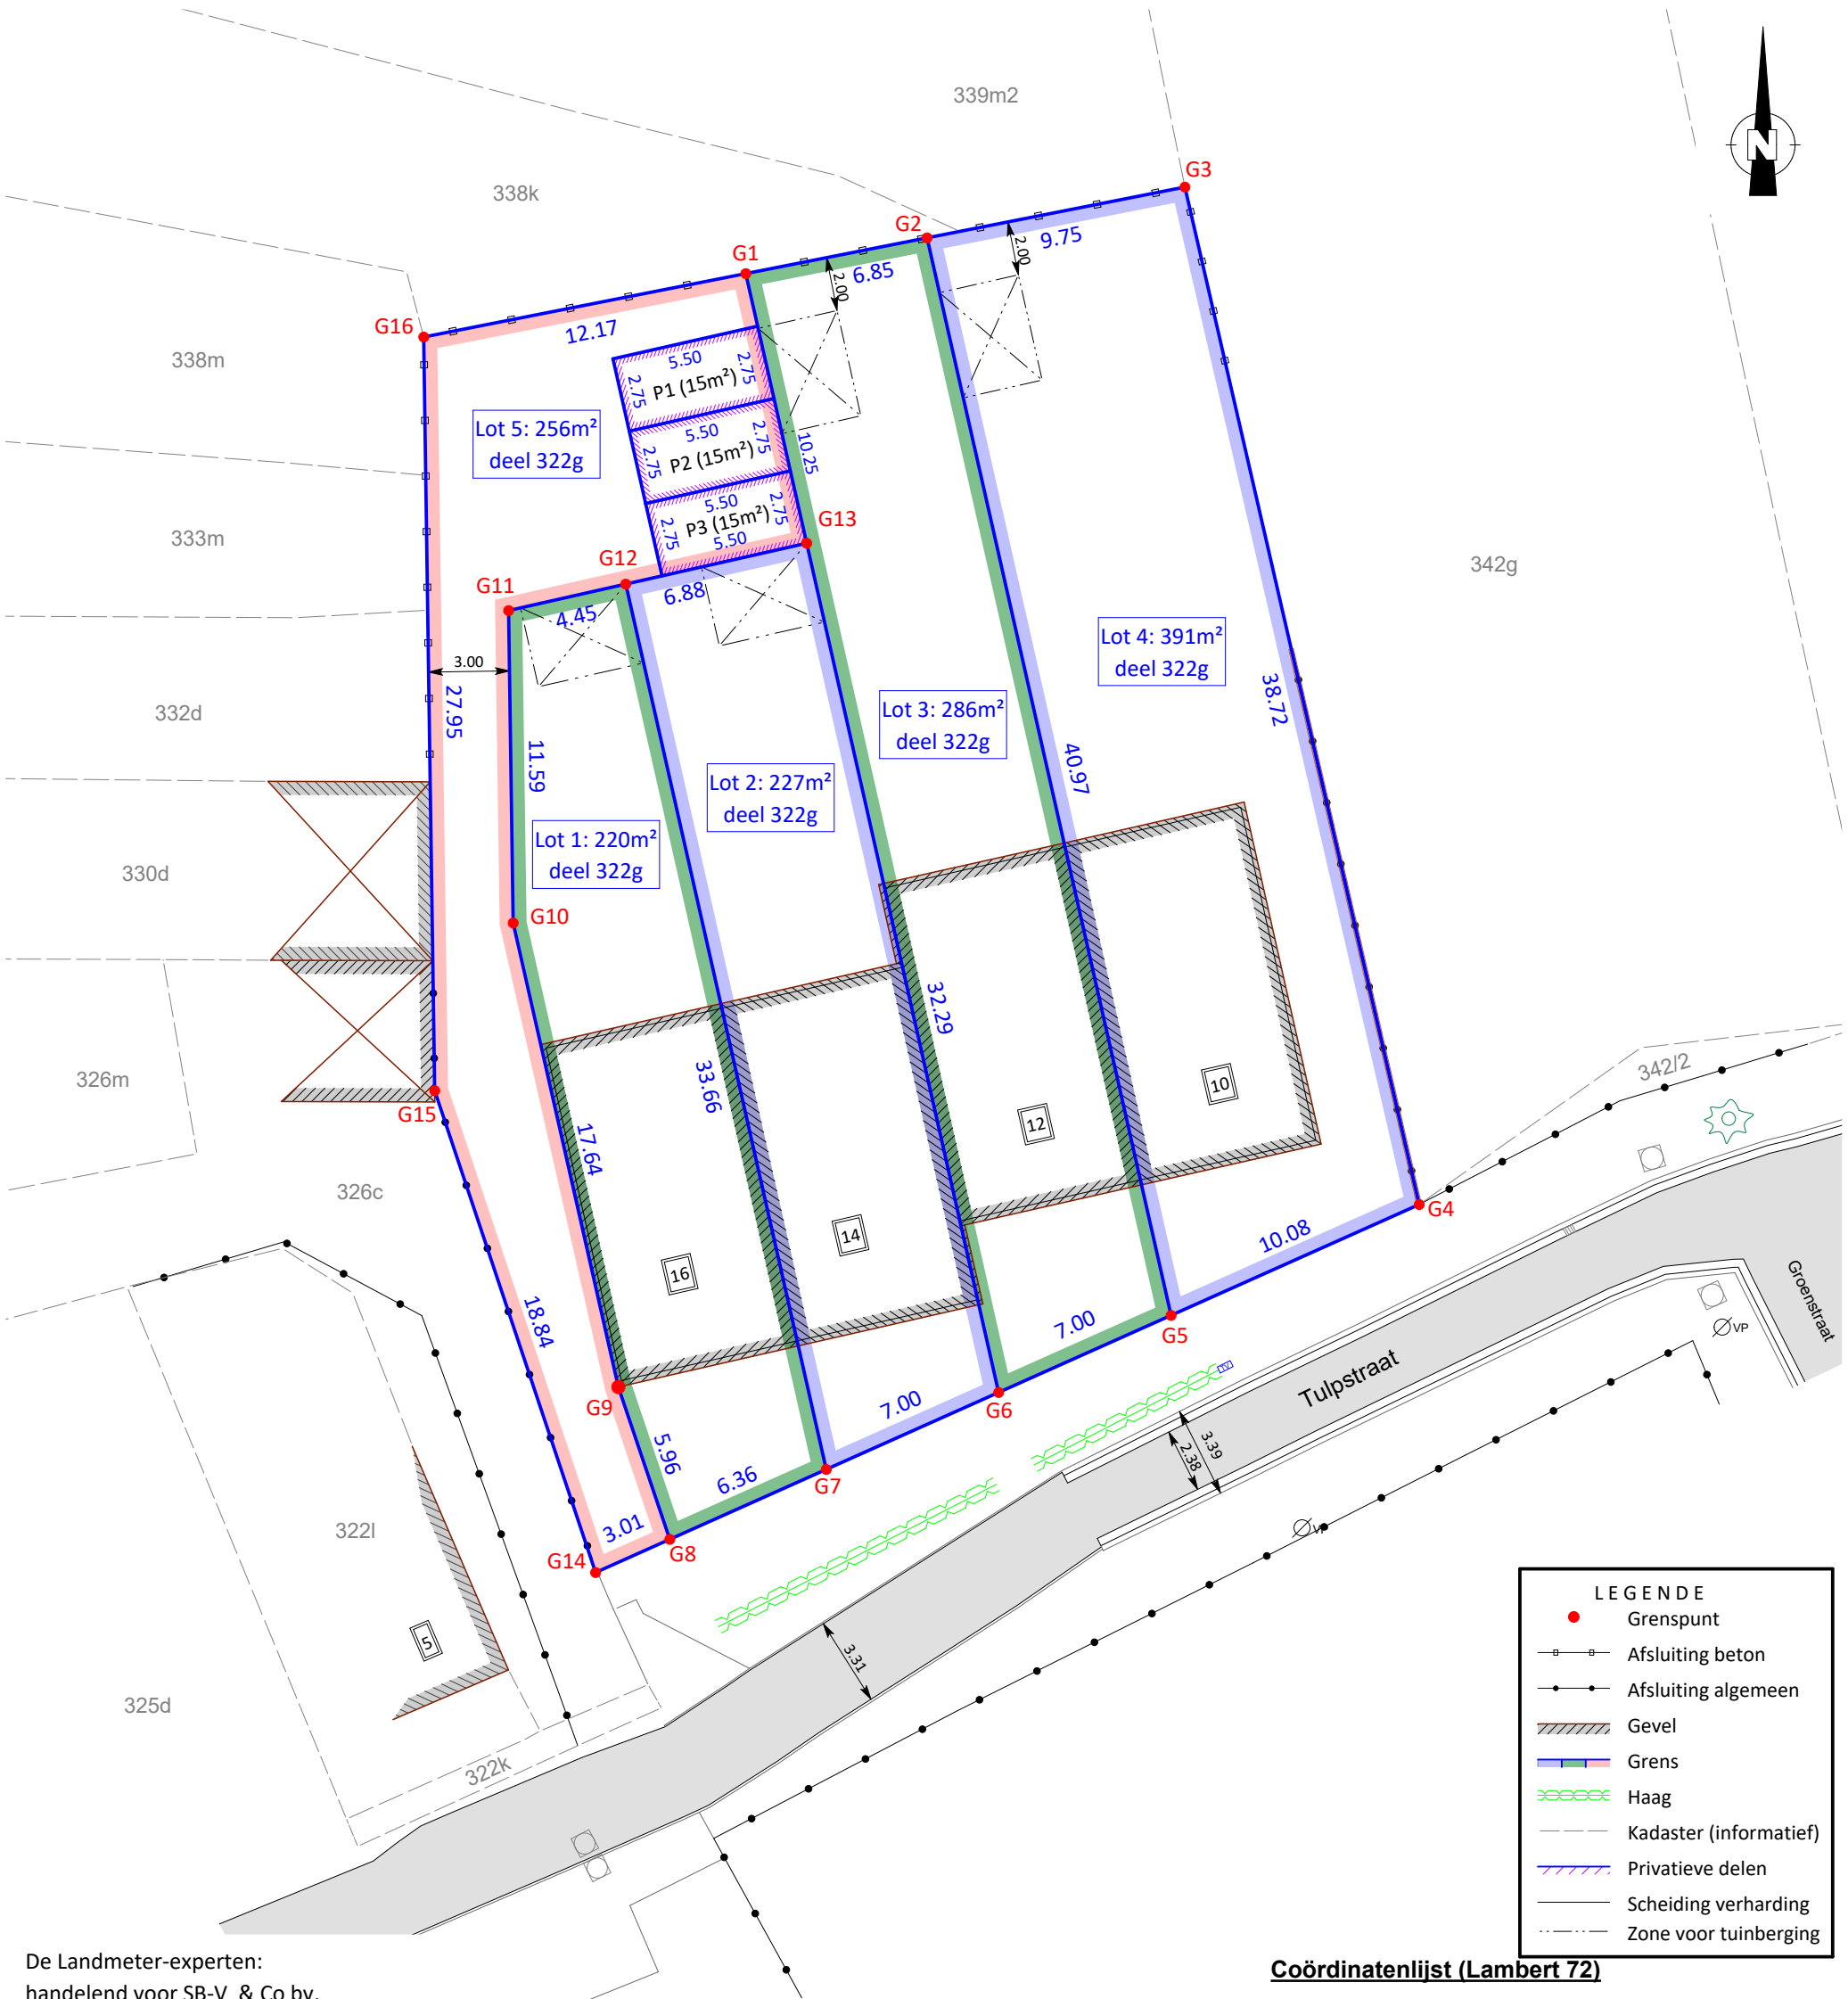

De Landmeter-experten:
handelend voor SB-V & Co bv,
Rode Haagjes 3/001, 2288 Grobbendonk

Nele Vermeiren

Christophe Sterkens,
Beëdigd voor de rechtbank van Eerste Aanleg te Antwerpen
ID. nr. tableau : LAN 191797

Verklaring van de grenzen

* De grenslijnen G1 t.e.m. G8 en G8 - G14 - G15 - G16 - G1 zijn vastgelegd volgens proces-verbaal van opmeting opgemaakt door Lic. landmeter-expert Griet De Munter dd. 14/08/2018.

* De overige grenslijnen zijn nieuwe grenzen, vastgelegd volgens de bestaande toestand en in samenspraak met de opdrachtgever.

Coördinatenlijst (Lambert 72)

Nr	X	Y	Commentaar
G1	175985.22	209164.78	Grenspunt, (nog) niet gematerialiseerd
G2	175991.94	209166.10	Grenspunt, (nog) niet gematerialiseerd
G3	176001.50	209167.99	Hoek afsluiting
G4	176010.19	209130.25	Fenopaal
G5	176000.99	209126.14	Grenspunt, (nog) niet gematerialiseerd
G6	175994.59	209123.29	Grenspunt, (nog) niet gematerialiseerd
G7	175988.20	209120.43	Grenspunt, (nog) niet gematerialiseerd
G8	175982.40	209117.84	Grenspunt, (nog) niet gematerialiseerd
G9	175980.49	209123.49	Hoek gevel
G10	175976.59	209140.69	Grenspunt, (nog) niet gematerialiseerd
G11	175976.42	209152.28	Grenspunt, (nog) niet gematerialiseerd
G12	175980.77	209153.26	Grenspunt, (nog) niet gematerialiseerd
G13	175987.47	209154.78	Grenspunt, (nog) niet gematerialiseerd
G14	175979.64	209116.61	Fenopaal
G15	175973.68	209134.48	Grenspunt, (nog) niet gematerialiseerd
G16	175973.27	209162.43	Hoek afsluiting