


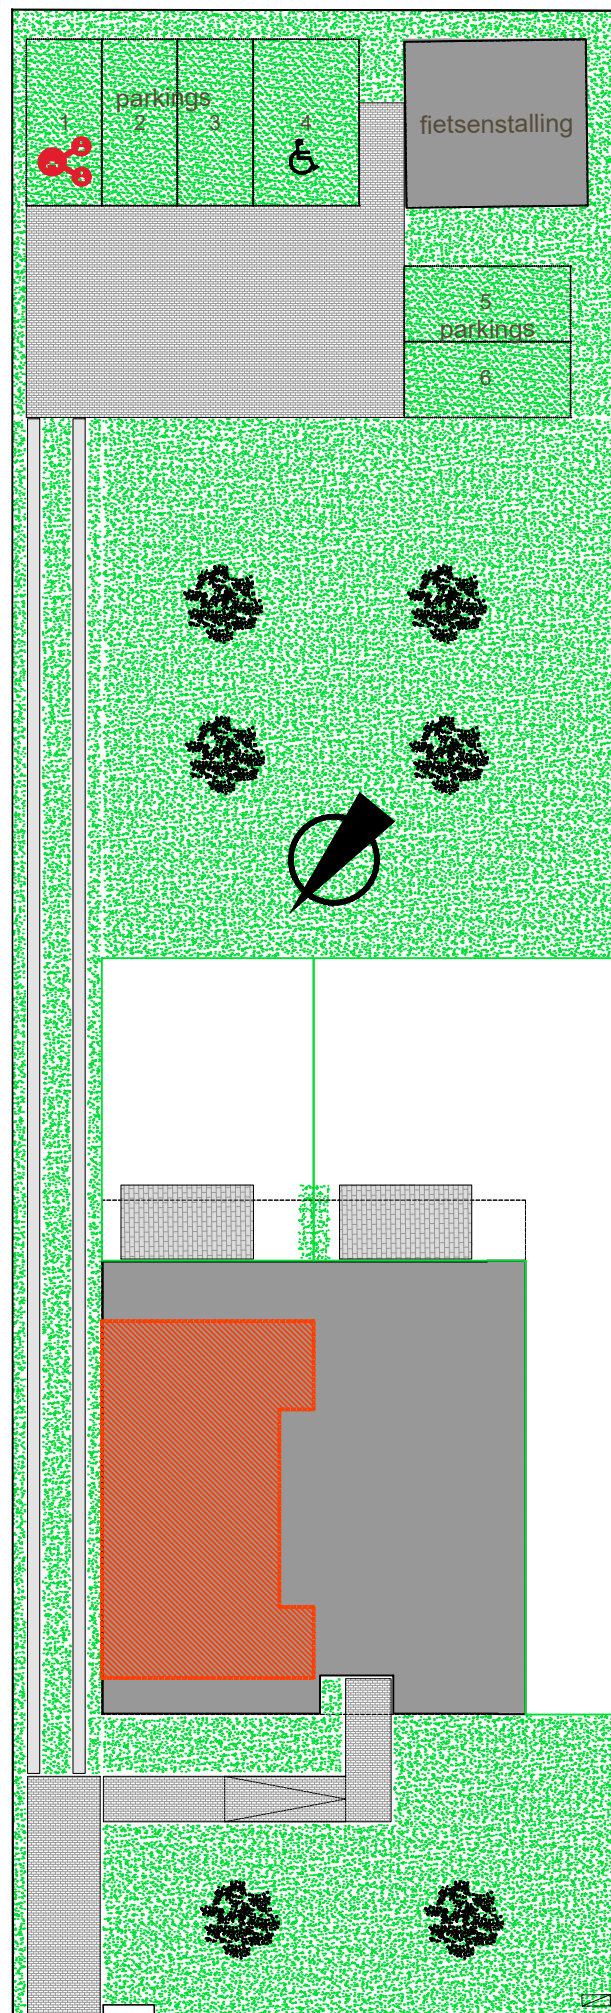

INPLANTINGPLAN schaal: 1 / 250

3D-IMPRESSIE



3D-IMPRESSIE



LEGENDE

keuken, sanitair en meubilair zijn uitsluitend illustratief. alle maten zijn richtgevend en kunnen wijzigen na definitieve opmerkingen.
De beschrijving van het lastenboek heeft steeds voorrang op de plannen.
Noodzakelijke aanpassingen zijn steeds mogelijk om technische, architectonische en/of constructieve redenen. Inrichting naar keuze van koper of zoals beschreven in lastenboek


De plannen mogen niet gekopieerd worden en blijven het intellectuele eigendom van de ontwerper.

KENMERKEN


APPARTEMENT 2.1 nivo 2

bruto-oppervlakte appartement = 75,22 m²
bruto-oppervlakte terrassen = 11,83 m²


ligging: Turnhoutsebaan 8 - 2970 Schilde

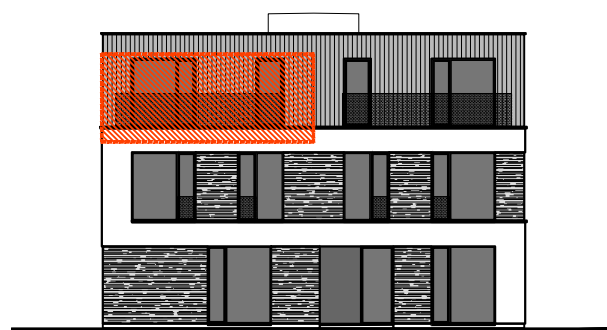


VOORGEVEL schaal: 1 / 250

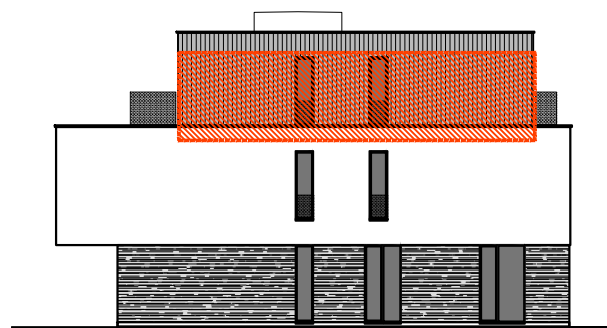


ZIJGEVEL LINKS schaal: 1 / 250

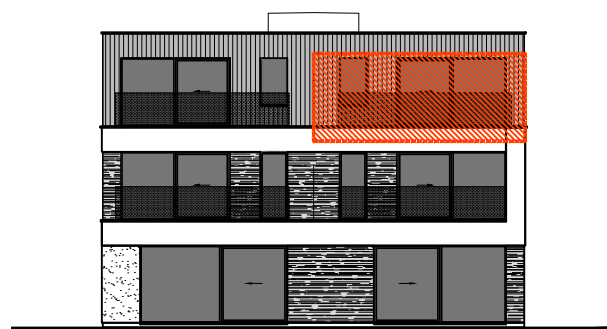

ACHTERGEVEL schaal: 1 / 250

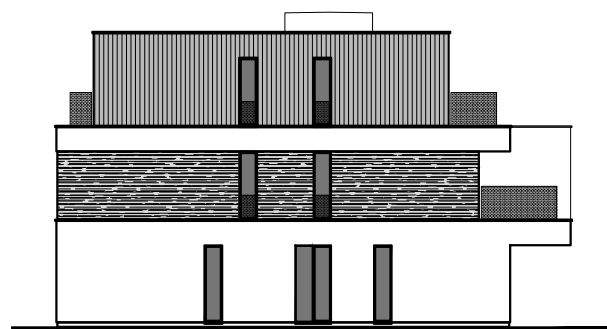

ZIJGEVEL RECHTS schaal: 1 / 250

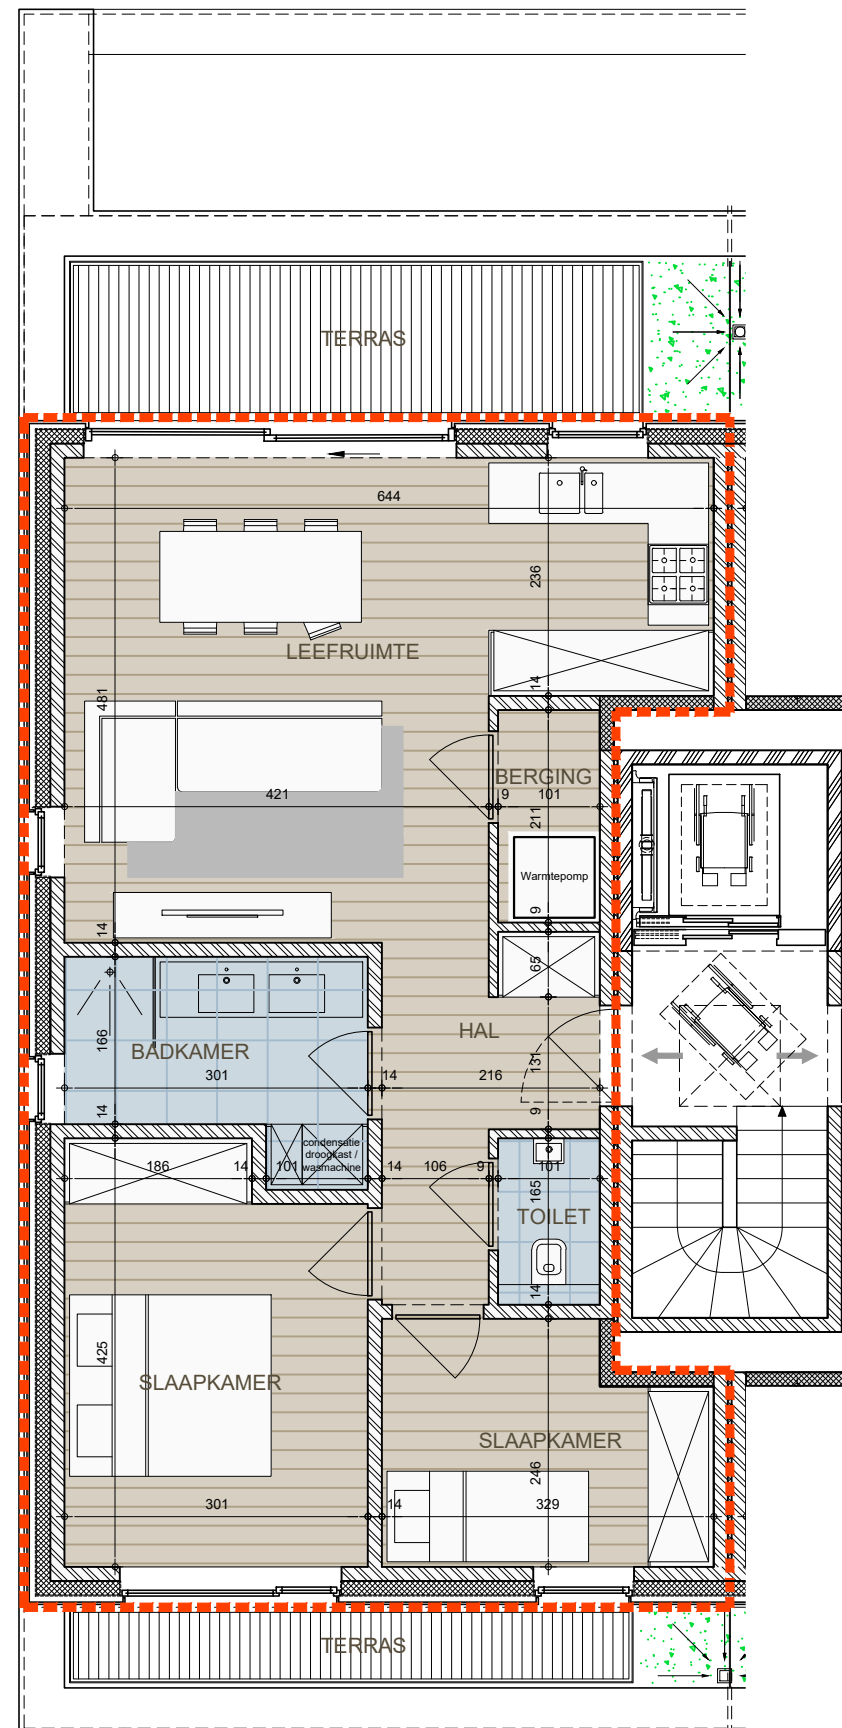

GRONDPLAN schaal: 1 / 75