


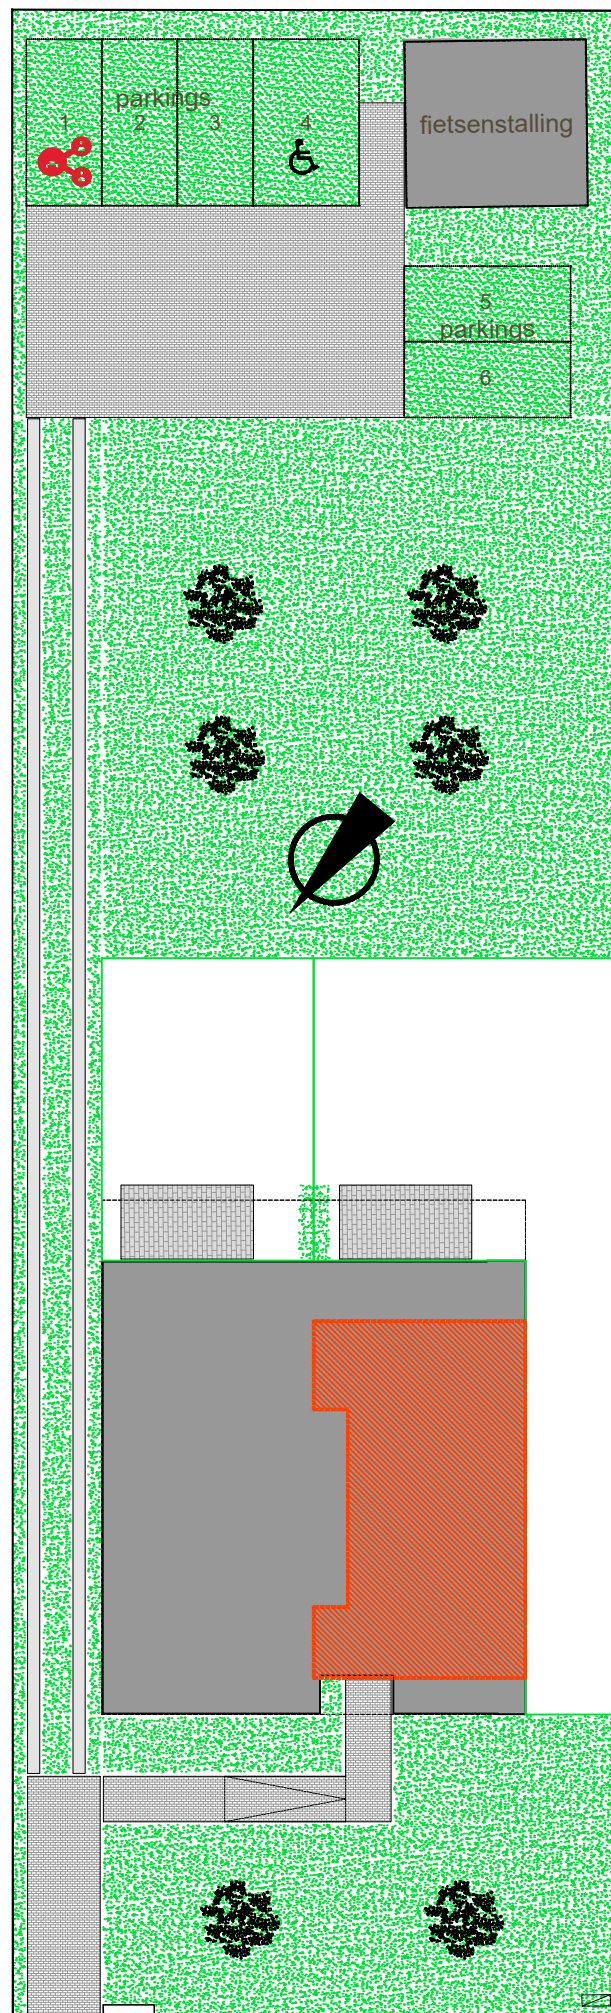

INPLANTINGPLAN schaal: 1 / 250

3D-IMPRESSIE



3D-IMPRESSIE



LEGENDE

keuken, sanitair en meubilair zijn uitsluitend illustratief.
alle maten zijn richtgevend en kunnen wijzigen na
definitieve opmerkingen.
De beschrijving van het lastenboek heeft steeds voorrang
op de plannen.
Noodzakelijke aanpassingen zijn steeds mogelijk om
technische, architectonische en/of constructieve redenen.
Inrichting naar keuze van koper of zoals beschreven in
lastenboek

De plannen mogen niet gekopieerd worden en blijven het
intellectuele eigendom van de ontwerper.


KENMERKEN

APPARTEMENT 2.2 nivo 2


bruto-oppervlakte appartement = 75,22 m²
bruto-oppervlakte terrassen = 11,83 m²

ligging: Turnhoutsebaan 8 - 2970 Schilde


VOORGEVEL schaal: 1 / 250

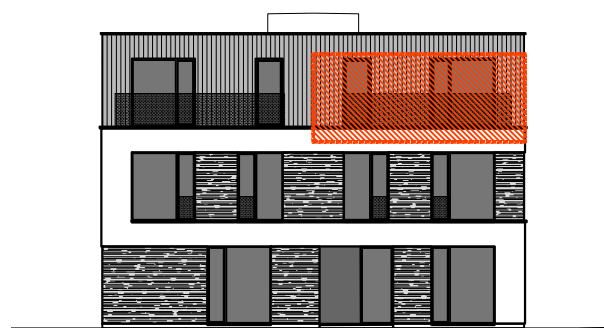


ZIJGEVEL LINKS schaal: 1 / 250

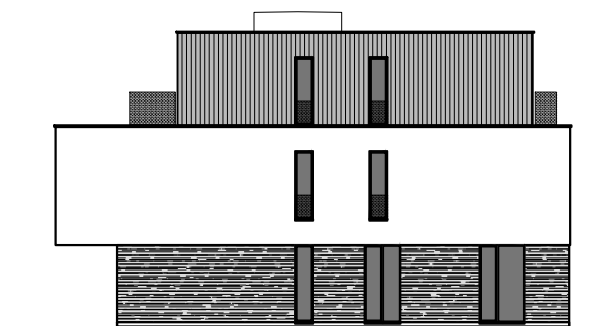

ACHTERGEVEL schaal: 1 / 250

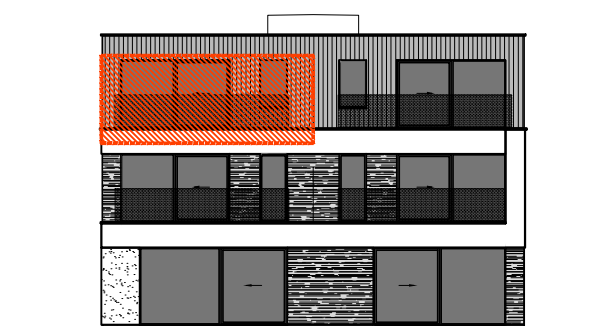

ZIJGEVEL RECHTS schaal: 1 / 250

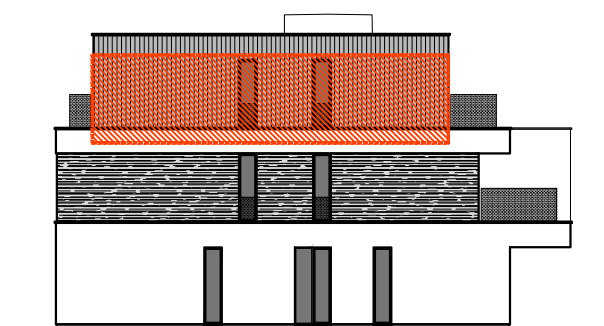

GRONDPLAN schaal: 1 / 75

